

ПРЕПИС

# СУД ОПШТИНЕ ГРАДА БЕОГРАДА

ИЗДАЈЕ

Г. Зорки жени Цветка Селаковића  
удови из Београда

## СВЕДОЧАЊСТВО

ПОД

Тек. бр. 6959



на непокретно имање: празан плац  
које постоји у Београду у граница ма градског реона а у;

КВАРТУ Палилулском

БЛОКУ 68

ПОТЕСУ 0

УЛИЦИ Бушиној Бр.

Тек. Бр.

Протокол за омеђивање 1379

48

Привремени Бр. парцеле

а које потписати сопственик ужива као своју својину на основи доказа изложених у потврди  
овог сведочанства.

Облик овог земљишта претстављен је у ниже изложенј скцици. Површина његова из-  
носи: П= 461,83 м<sup>2</sup> и словима:

0 ha четири a

шесет један qt осамдесеттри qdm

Границари и величина граница овог имања јесу:

СА СЕВЕРА у 0 прелома до кућ.пл. Зорке Ж.Ц. Селаковића у дуж.  
15,00 м. и слов. петнаест метара

СА ИСТОКА у 0 прелома до кућ.пл. Зорке Ж.Ц. Селаковића  
у дуж. 15,35 м. и 15,35 м. свега у дуж. 30,70 м. и словима: три-  
десет метара и седамдесет сантиметара


СА ЈУГА 0 прелома до Бушине улице у дуж. 15,00 м. и сло-  
вима: петнаест метара.

СА ЗАПАДА 0 прелома до кућ.пл. Зорке Ж.Ц. Селаковића у дуж.  
31,08 м. и словима: тридесет један метар и осам сантиметара.

Све мере у овом сведочанству сведене су на хоризонталну раван.

**Скица**

Размера: 1:500

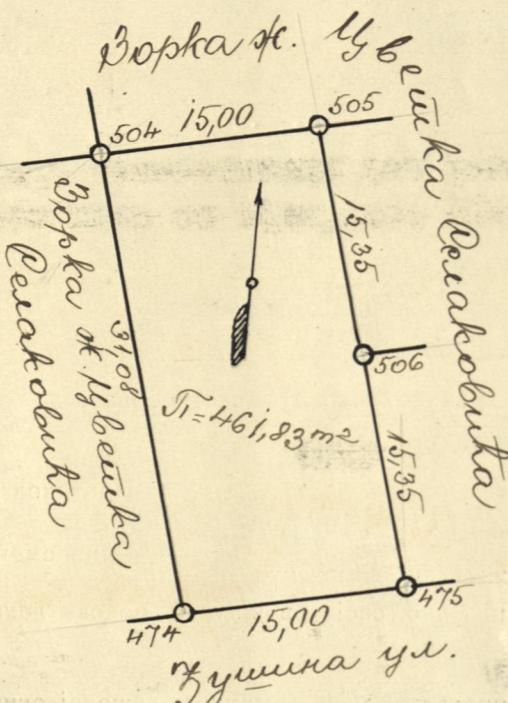

ИАБ

На овом имању постоји у времену премера:

СОПСТВЕНИК

Зорка Ђ. Селаковић с.р.

ГРАНИЧАРИ

- |                            |                          |
|----------------------------|--------------------------|
| 1. Зорка Ђ. Селаковић с.р. | 5. За београдску општину |
| 2.                         | Кмет,                    |
| 3.                         | М. С. Чулић с.р.         |
| 4.                         | 8.                       |

Премер извршио  
катастарског одељења  
геометар

Присуствовао премеру  
члан суда Општине града Београда

Виктор Јунг с.р.

М. С. Чулић с.р.

Да је непокретно имање описано у овом сведочанству права

ИАБ-6-ГД-9-6-33

својина Г. Зорке Ђ. Селаковића

да је општински технички стручњак, који је на сведочанству потписан, извршио премер истог имања у присуству сопственика Г. Зорке Ђ. Селаковића

у присуству на овом сведочанству потписаних граничара и члана општинског суда да се мерама у сведочанству означеним не узима ни приватна ни општанска ни државна земља; да имање није у спору ни са киме, па ни са општином ни државом; да је сопственик господар овог имања на основу: Сведочанства потврђеног код првостепеног Суда за Град Београд Бр. 26762 од 4 јуна 1924 год., које се овим сведочанством смањује за 461,83 м<sup>2</sup>

Суд Општине града Београда на основу изложених доказа и § 292. грађ. зак. тврди с тим да је ово сведочанство заведено под Тек. Бр. 6959 Б. у „Регистар Сведочанства“ Катастарског одељења Општине града Београда и да је за ову потврду плаћена такса у пет динара у општинске касе.

КОБр. 4392/27

Београд, 7-X- 1933 год.

Претседник  
Суда Општине града Београда  
Нечитак потпис с.р.

Деловоћа,

Нечитак потпис с.р.

Место за марке — (10.— дин.) (20.— дин.)
--

Истинитост потписа и печата Суда Општине града  
Београда — Кварта по наплати таксе  
у десет динара тврди. По наредби Града Београда  
— Старешине кварталне административног одељења инспектор,  
Члан,

Нечитак потпис с.р.

I Бр. 6430

Београд, 31. марта 1933 год.

(М.П.) На основу § 13. Закона о издавању тапија Срески Суд за град Београд тврди да је напред описано непокретно имање права и искључива својина Зорке Ђ. Селаковић, удове овд. Ова је тапија заведена у књизи тапија под Бр. 338. Такса је плаћена у дин. 20.

Бр. 46413.  
6. априла 1933 год. (М.П.)  
Београд

Судија:

Инзаб. протоколиста:  
Нечитак потпис с.р.

Нечитак потпис с.р.

Има везе са сведочанством под Тек. Бр.

ИСТОРИЈСКИ  
АРХИВ  
БЕОГРАДА

Срески суд за град Београд, по саслушању интересованих странака тврди да је непокретно имање описано у овој талији прешло у право и искључиву својину Жанке жене Мирка Полака, трг. из Београда, на основу куповине пред овим судом.

Куповна цена овог непокретног имања износи динара 125.000 а прометна вредност иста је.

Судија,

Бр. 49153 Тап.Бр.338

(М.П.)

Нечитак потпис с.р.

13. априла 1933.  
Београд.

Инзаб. протоколиста,

Жив. Којић с.р.

ИАБ



Да је овај препис веран свом оригиналу који се  
налази у рукама Мирко Полак,  
који он за оригинал означава и власти га на увиђај  
поднео кварту IV тврђаве Београда. Налати таксе под бр. 43.

Бр. 8756

16-IV-1933  
БЕОГРАД

Старешина кварте.

М.В.М.

ИАД-6-9-6-33

ИСТОРИЈСКИ  
АРХИВ  
БЕОГРАДА



## У В Е Р Е Њ Е.

На основу §.88.тач.5.Грађевинског Закона као извођач предузимач зграде Гђе Жанке М.Полак у улици Ђушиној, бр. 31.кварт V.тврдимо, да смо зграду извели по одобреном плану /измени/ГОБр.5777.од 17.новембра 1933.год.као и приложене уз то молбе, статичком прорачуну и техничком опису радова.

Зграда је почета да се зида 17.јула 1933.год.а завршена је 15.фебруара 1934.год.за усељење.

По §.41.тач.1.и 2.Закона о Радњама армиранобетонске конструкције и архитектонску обраду извело је наше предузеће.

21.фебруара 1934.год.

у Београду.

Предузаимач-извођач:

ГРАДЖЕВИНОСКО ПРЕДУЗЕЋЕ  
Бранка Томић  
*Бранко Томић*

Долепотписано принудно удружење овим потврђује, да постоји у граду Панчеву Грађев.Предузеће Бранка Томић, чија је радња регистрована по §456.тач.3.Закона о Радњама и која је члан овог принудног удружења, заведена у списак истог под бр. 368.....

Панчево, 21.фебруара 1934.год.

секретар:

*Л. Јовановић*

председник:  
*М. Магаров*




ЧАО-6-9-6-33


План измене нове виле ё-ње Јанке Позак  
Београд Јужина ул. бр. 31.  
разм. 1:100.

ИАБ


Изглед са северне улице.

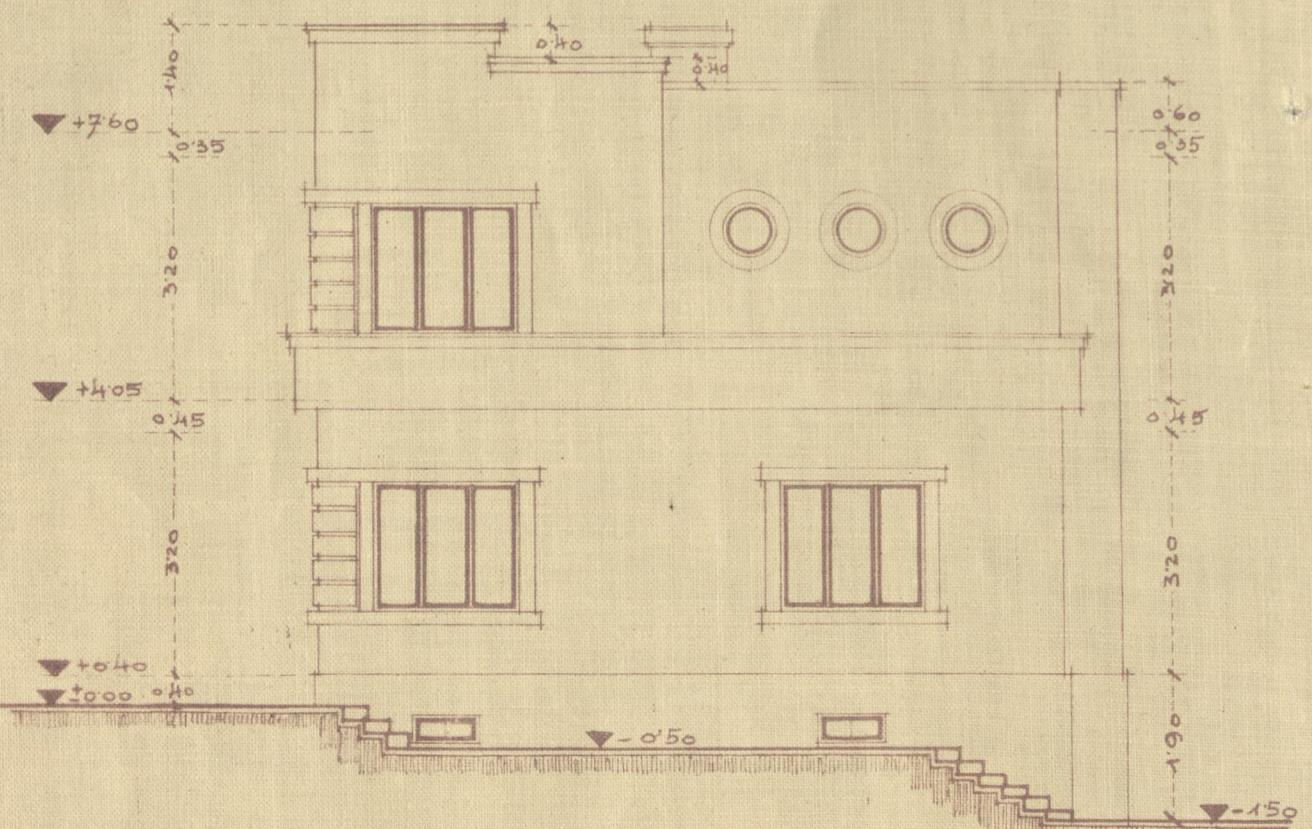

Задњи изглед

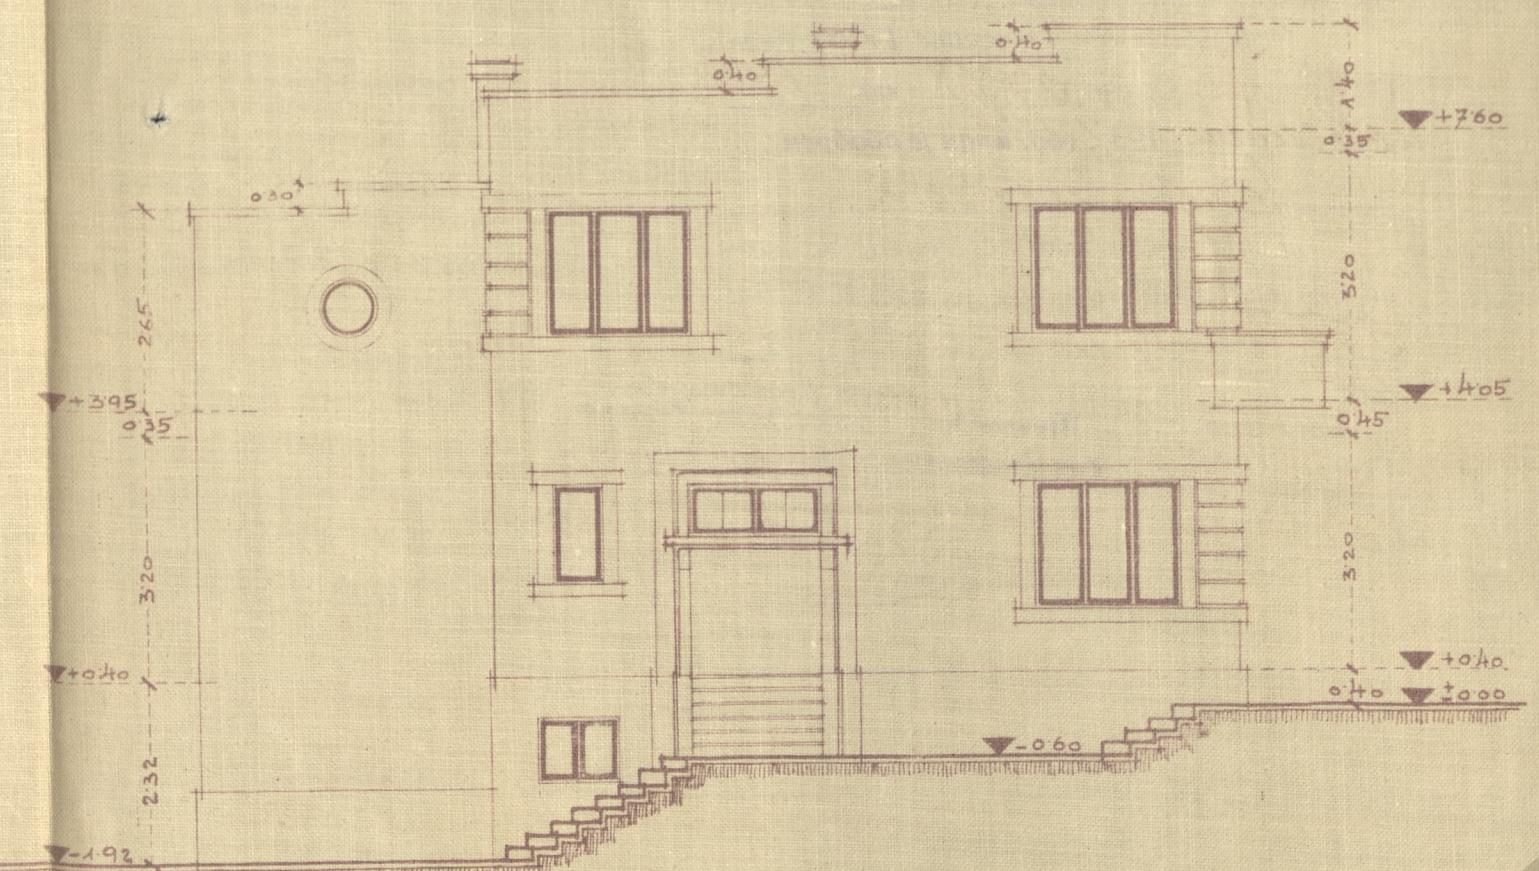

Источни изглед

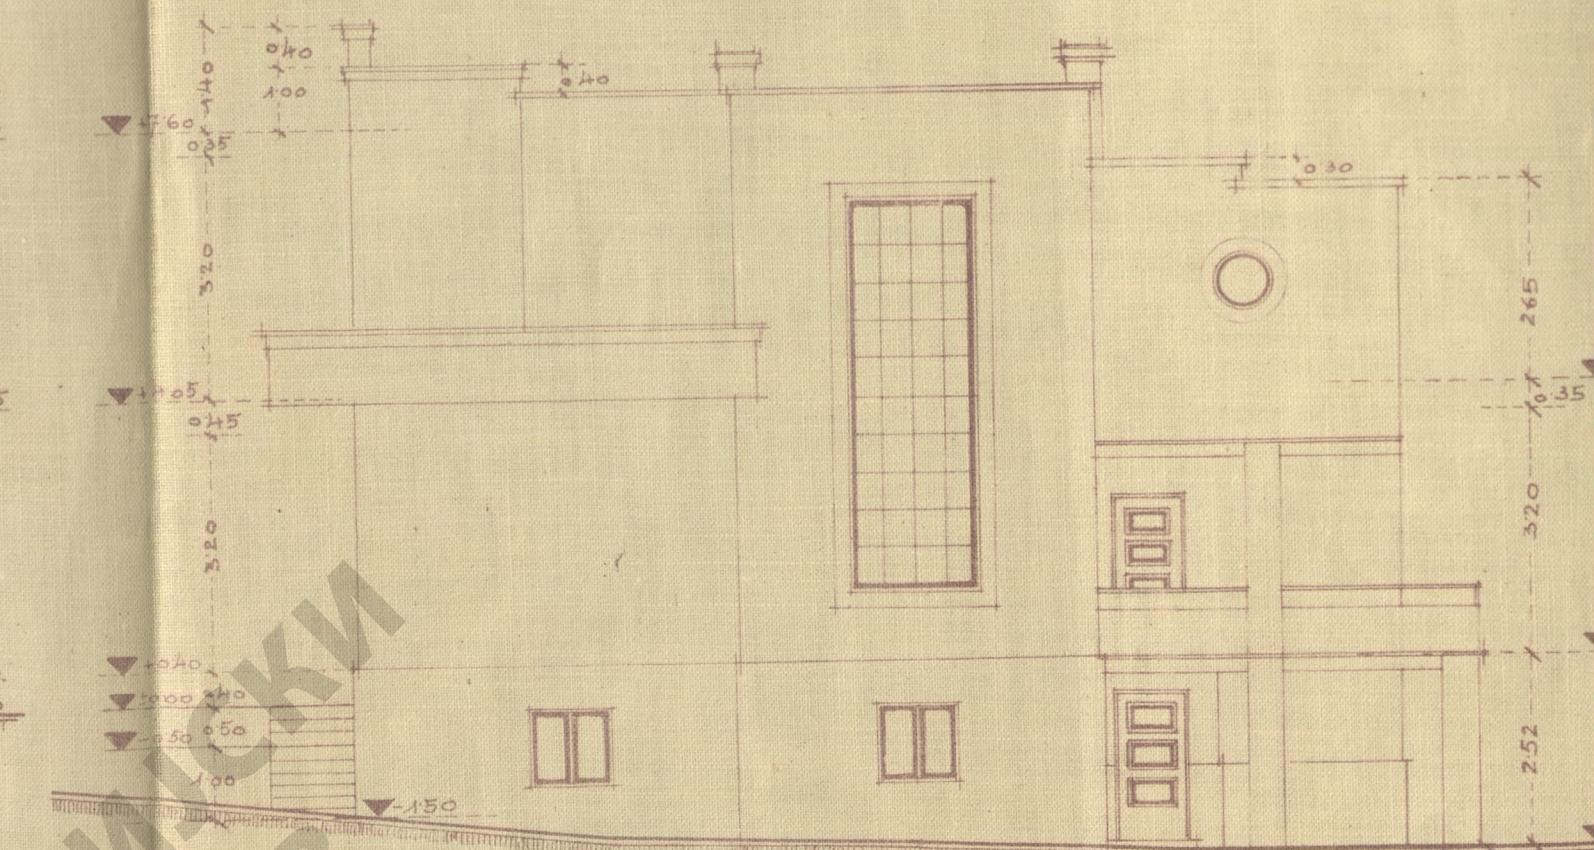

у Београду 15. IX. 1933.

Сопственик:  
Јанка Позак

Изворник:  
Брана Томић  
Грађевинско предузеће  
Брана Томић  
Београдски архитектонски

ИАБ-6-ТД-9-6-33