




ПРОЕКТ зграде Д<sup>р</sup> Букића Пијаде, лекара.  
угао Влајковићеве и Косовске улице.

Размера 1:100

Изглед из Влајковићеве улице

Изглед из Косовске улице

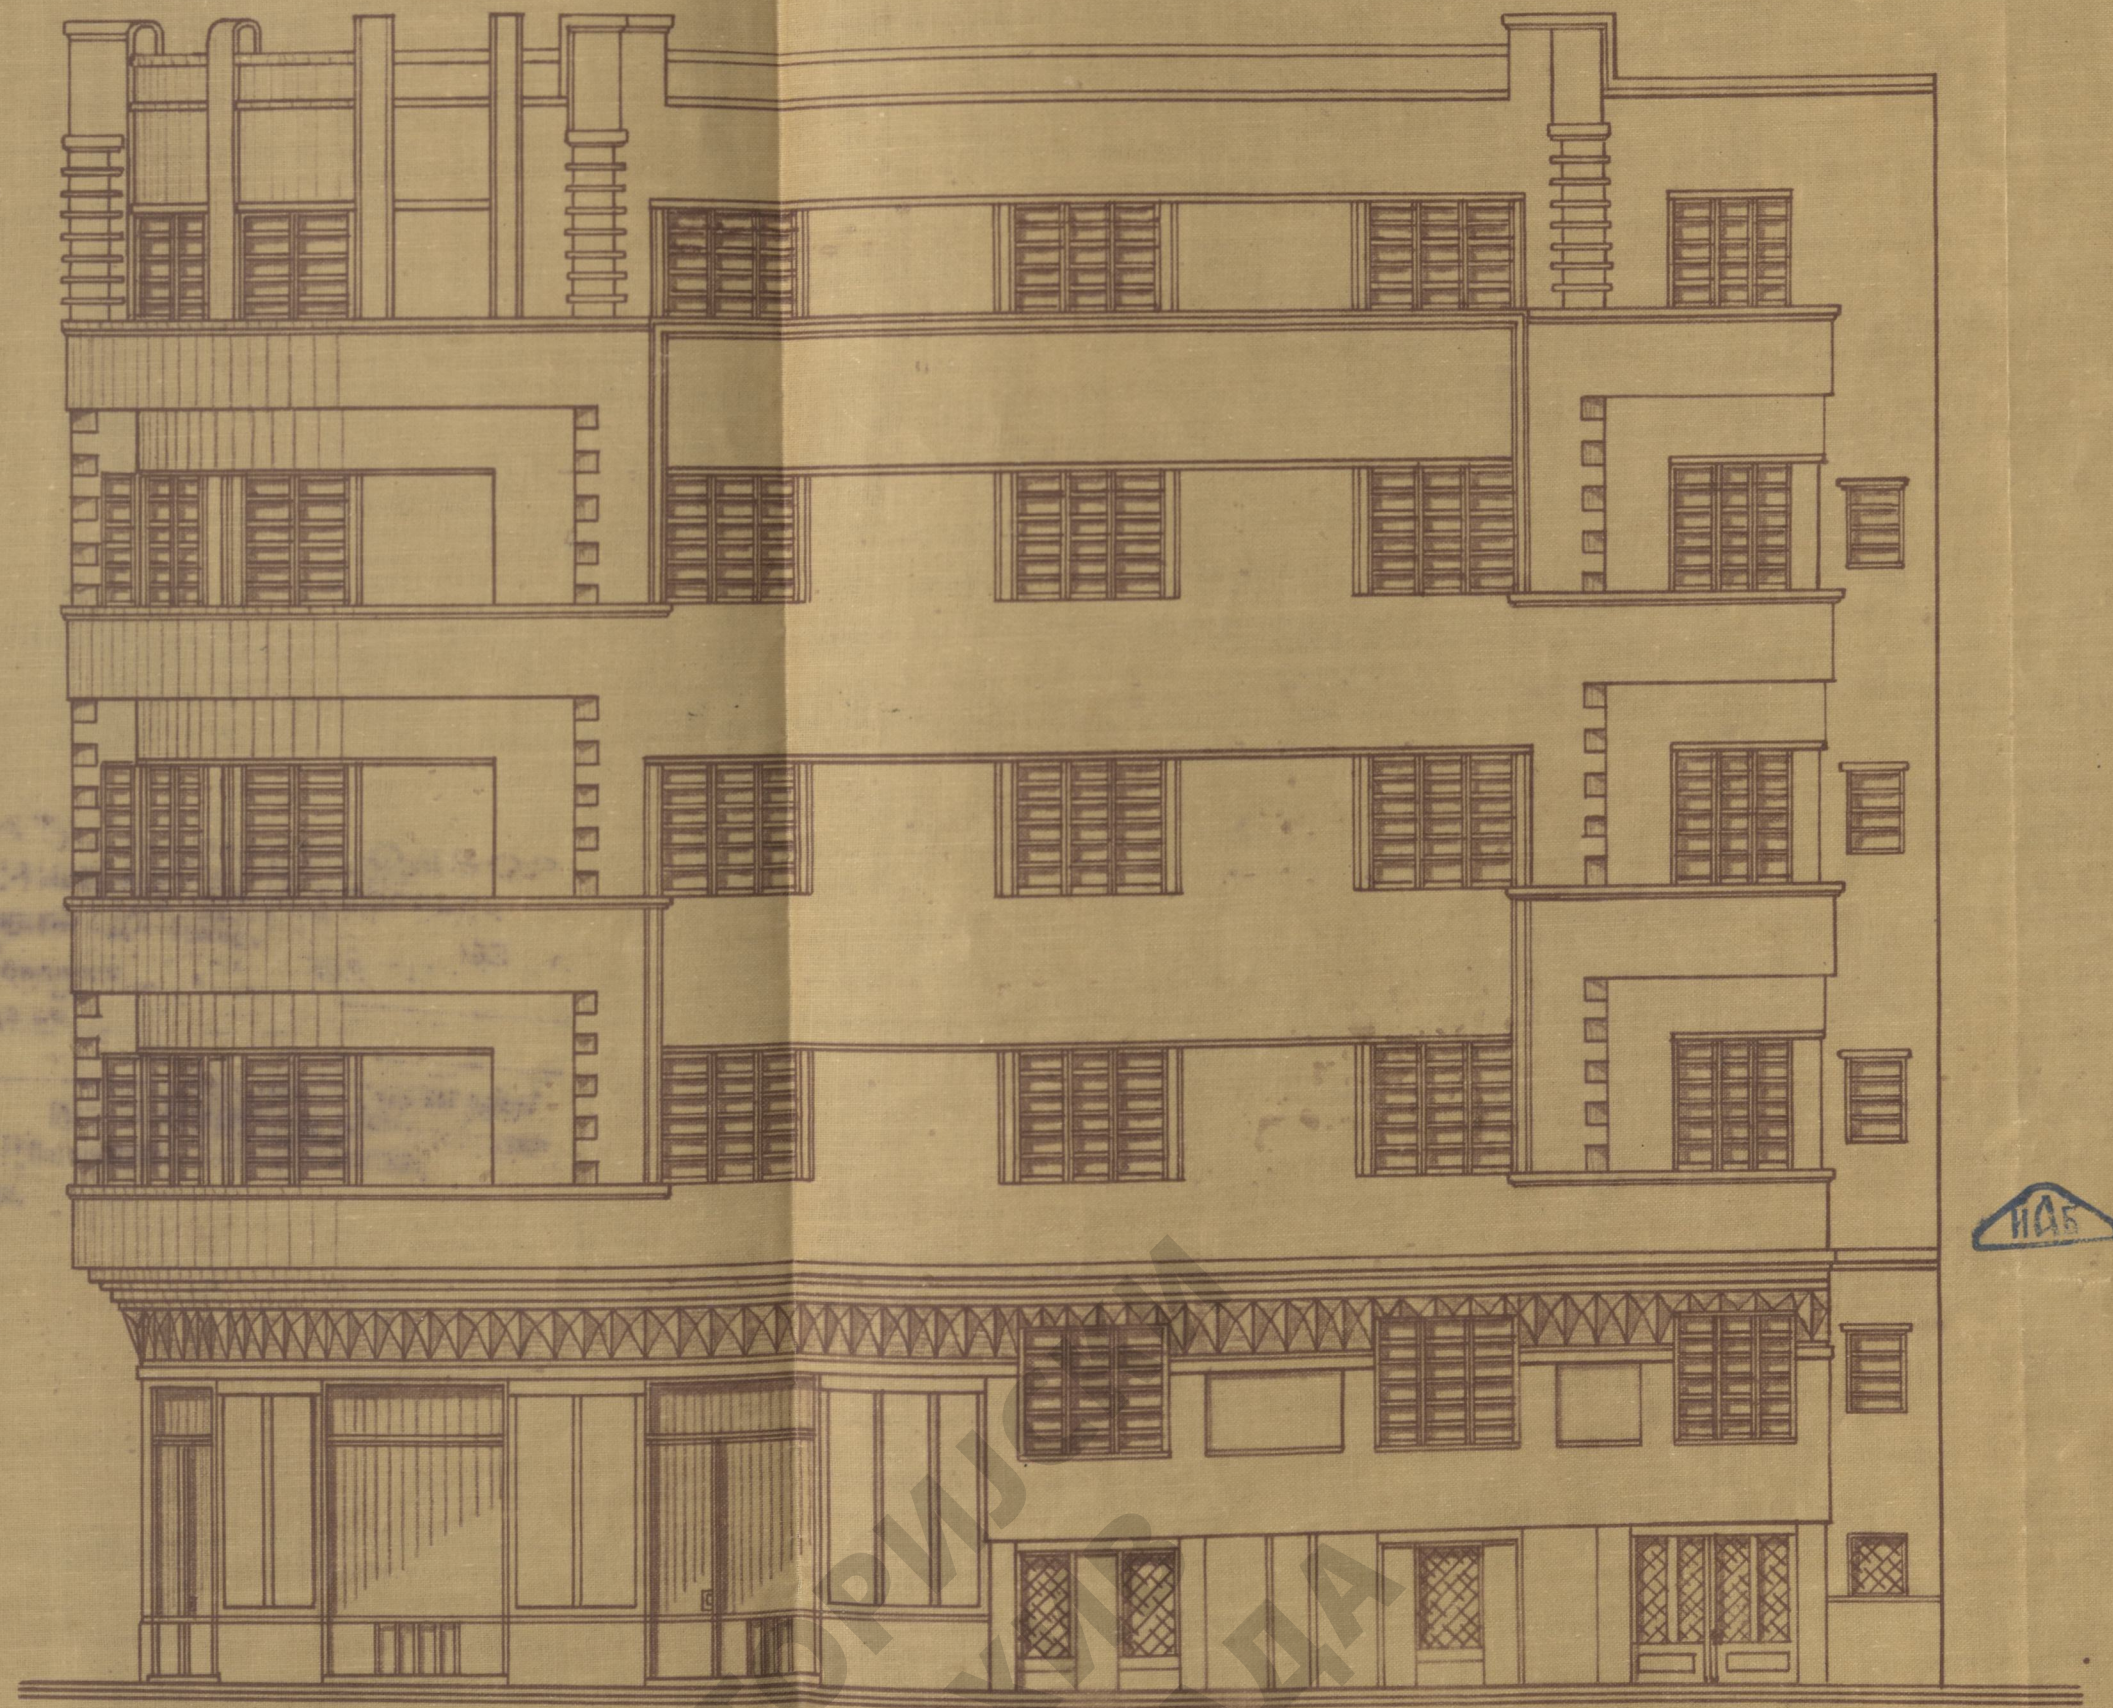

ПРОЈЕКТАНТ: Арх. Др. Т. Новаковић  
27-IV-1932.  
Бр. прој. 9.



СОПСТВЕНИК:  
П. Букић

улогач  
Милош Јукић

НАБ-6-25-46-32