


В. Теретни лист — V. Teretni list

Број земљишнокњижног улошка: 277
 Broj zemljišnoknjižnog uloška:

Редни број Redni broj	У П И С И — U P I S I	Динара Dinara	п. р.	ПРИМЕДБЕ PRIMEDBE
1.	Без интереса.			
	Ушоку је посетуо за н- стрвнине земљиних матери			
	Земљишнокњижни уред Среског суда за град Београд.			
	17. IV Београд.			
	 Београд			


ИСТОРИЈСКИ
 АРХИВ
 БЕОГРАД

ПЛАН ЗА НОВУ ЗГРАДУ Г. МОШЕ А. МЕЛАМЕДА ПРИВ.
 ГОСПОДАР ЈЕВРЕМОВА УЛИЦА БР. 45. БЕОГРАД
 РАЗМ. 1:100.



ГЛАВНА ФАСАДА

ВИСИНА СУСЕЛНЕ ЗГРАДЕ h=10м.

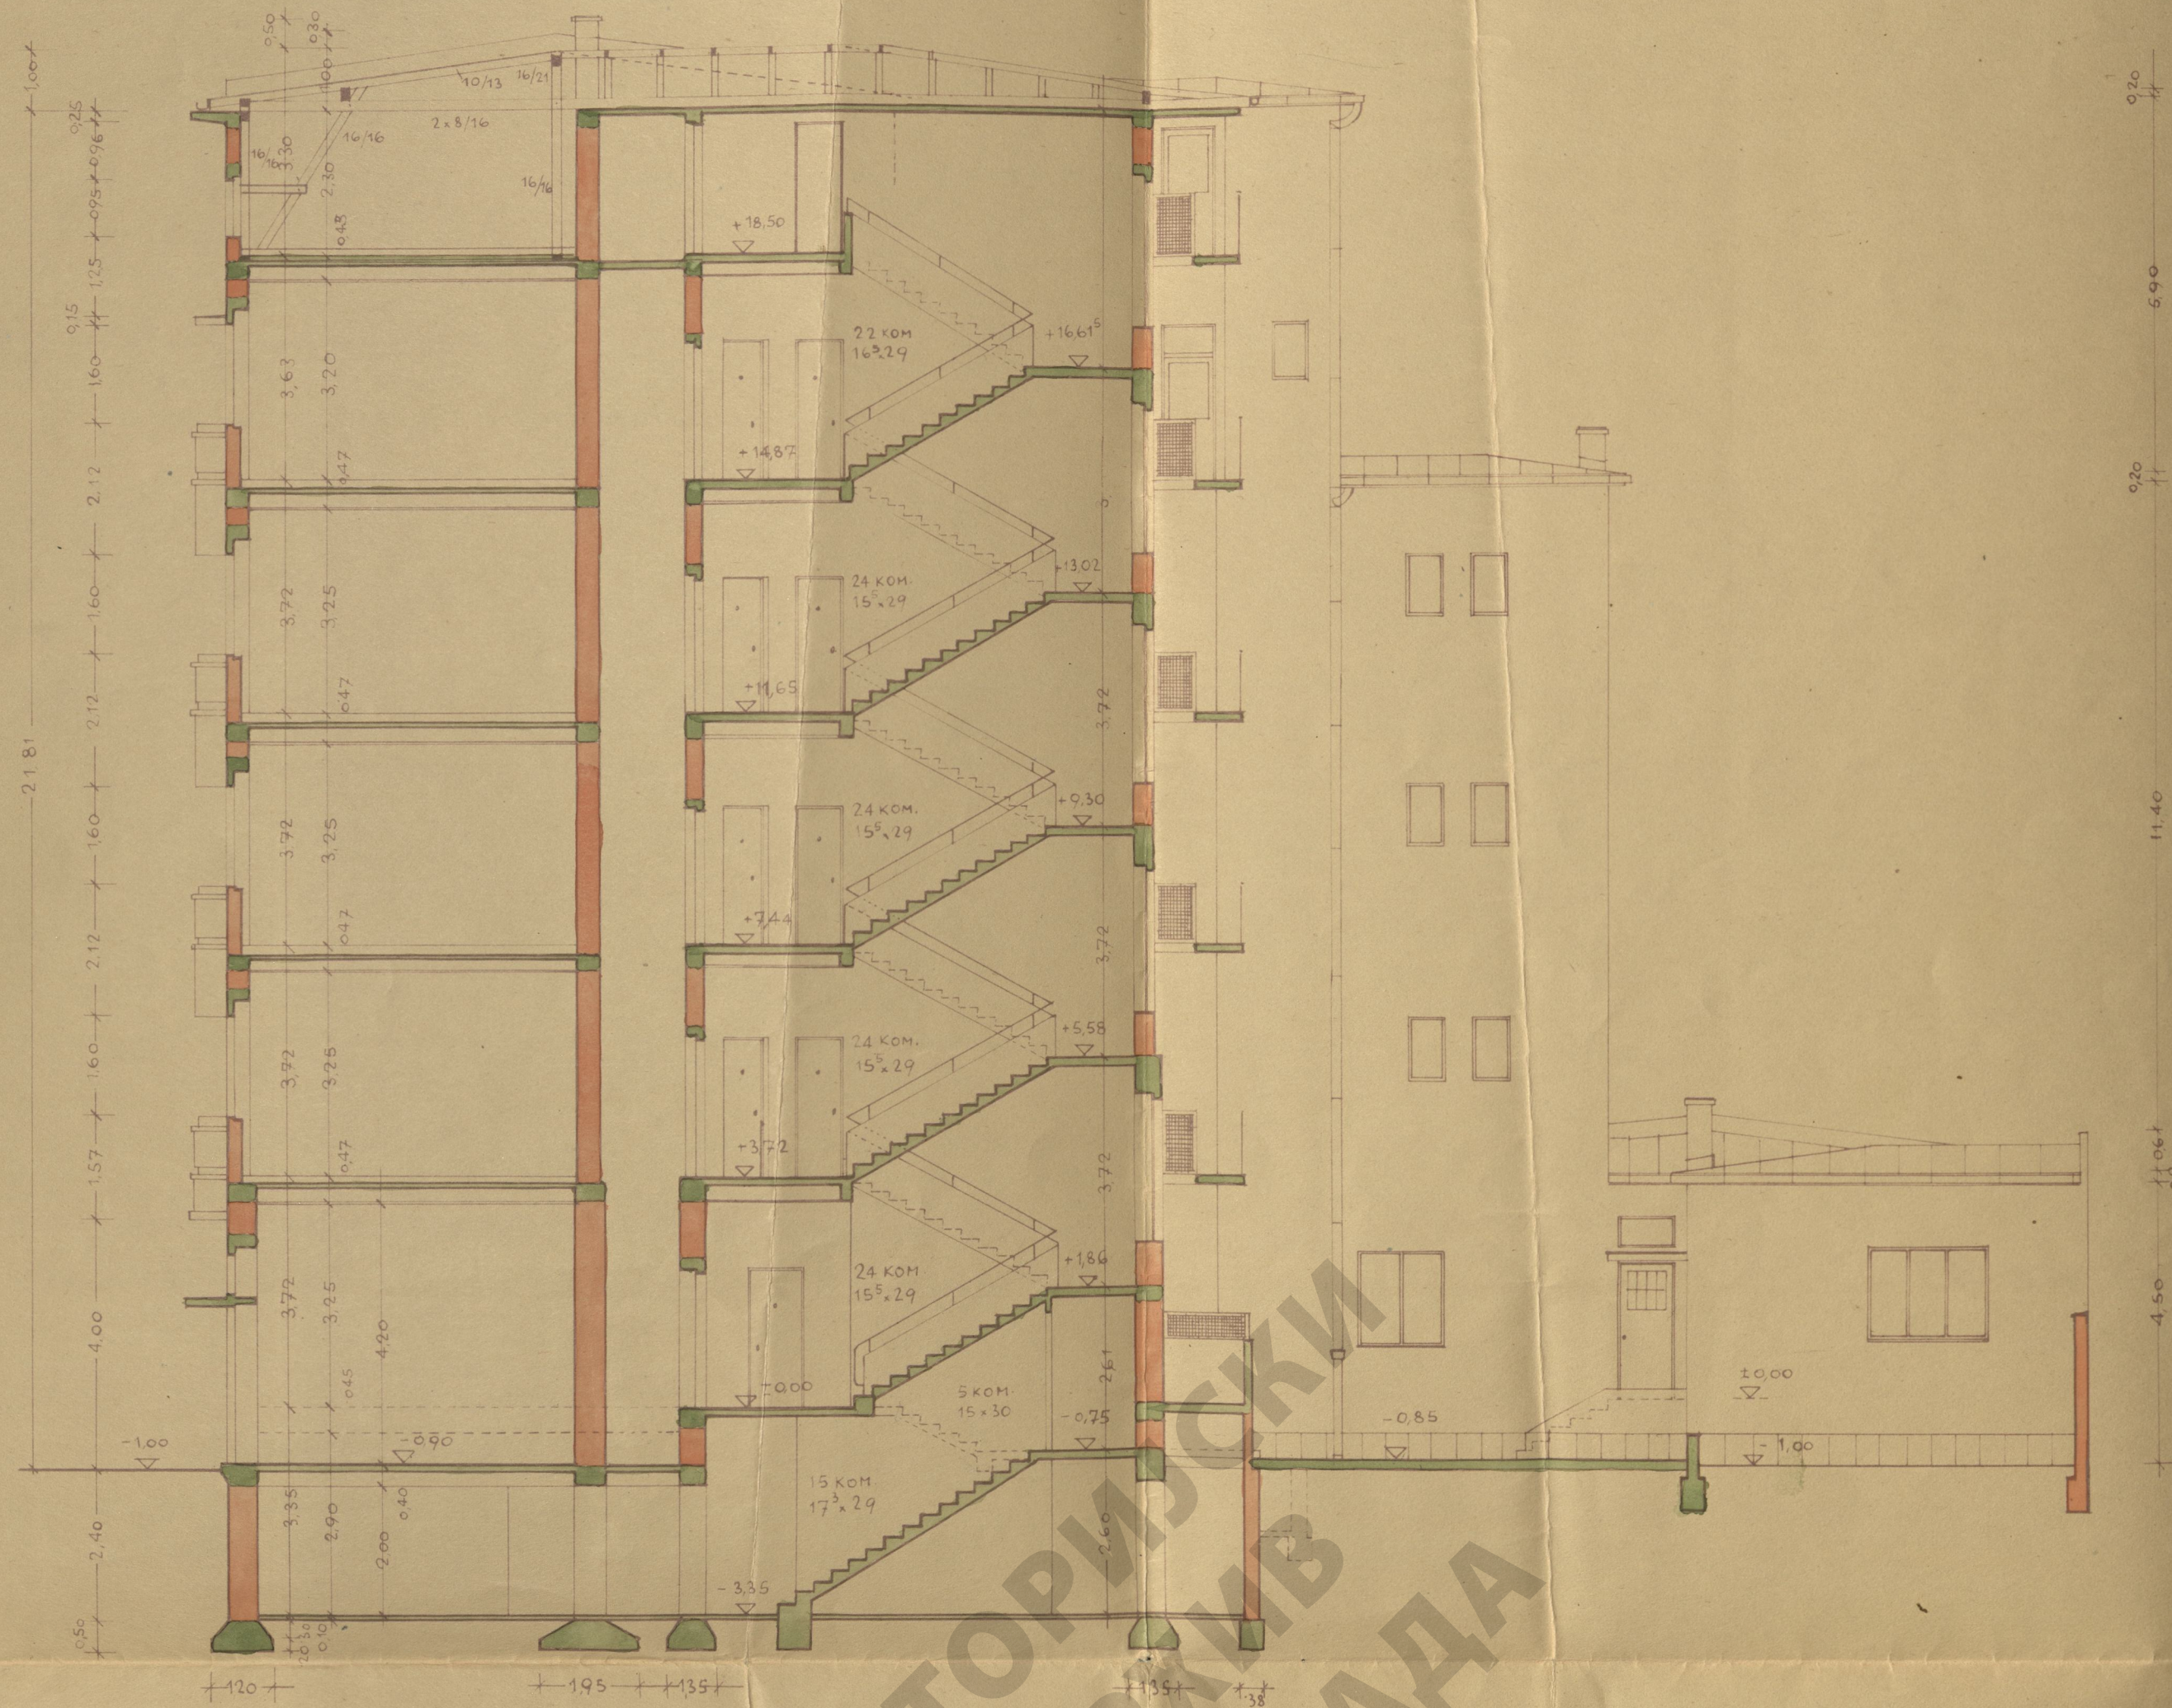

ПРЕСЕК КРОЗ СТЕПЕНИШТЕ

БЕОГРАД, АПРИЛА 1936 ГОД.

ИАС-6-11-17-36

СОПСТВЕНИК:

Милош А. Меламед

ИСТОРИЈСКИ
 АРХИВ
 БЕОГРАДА