


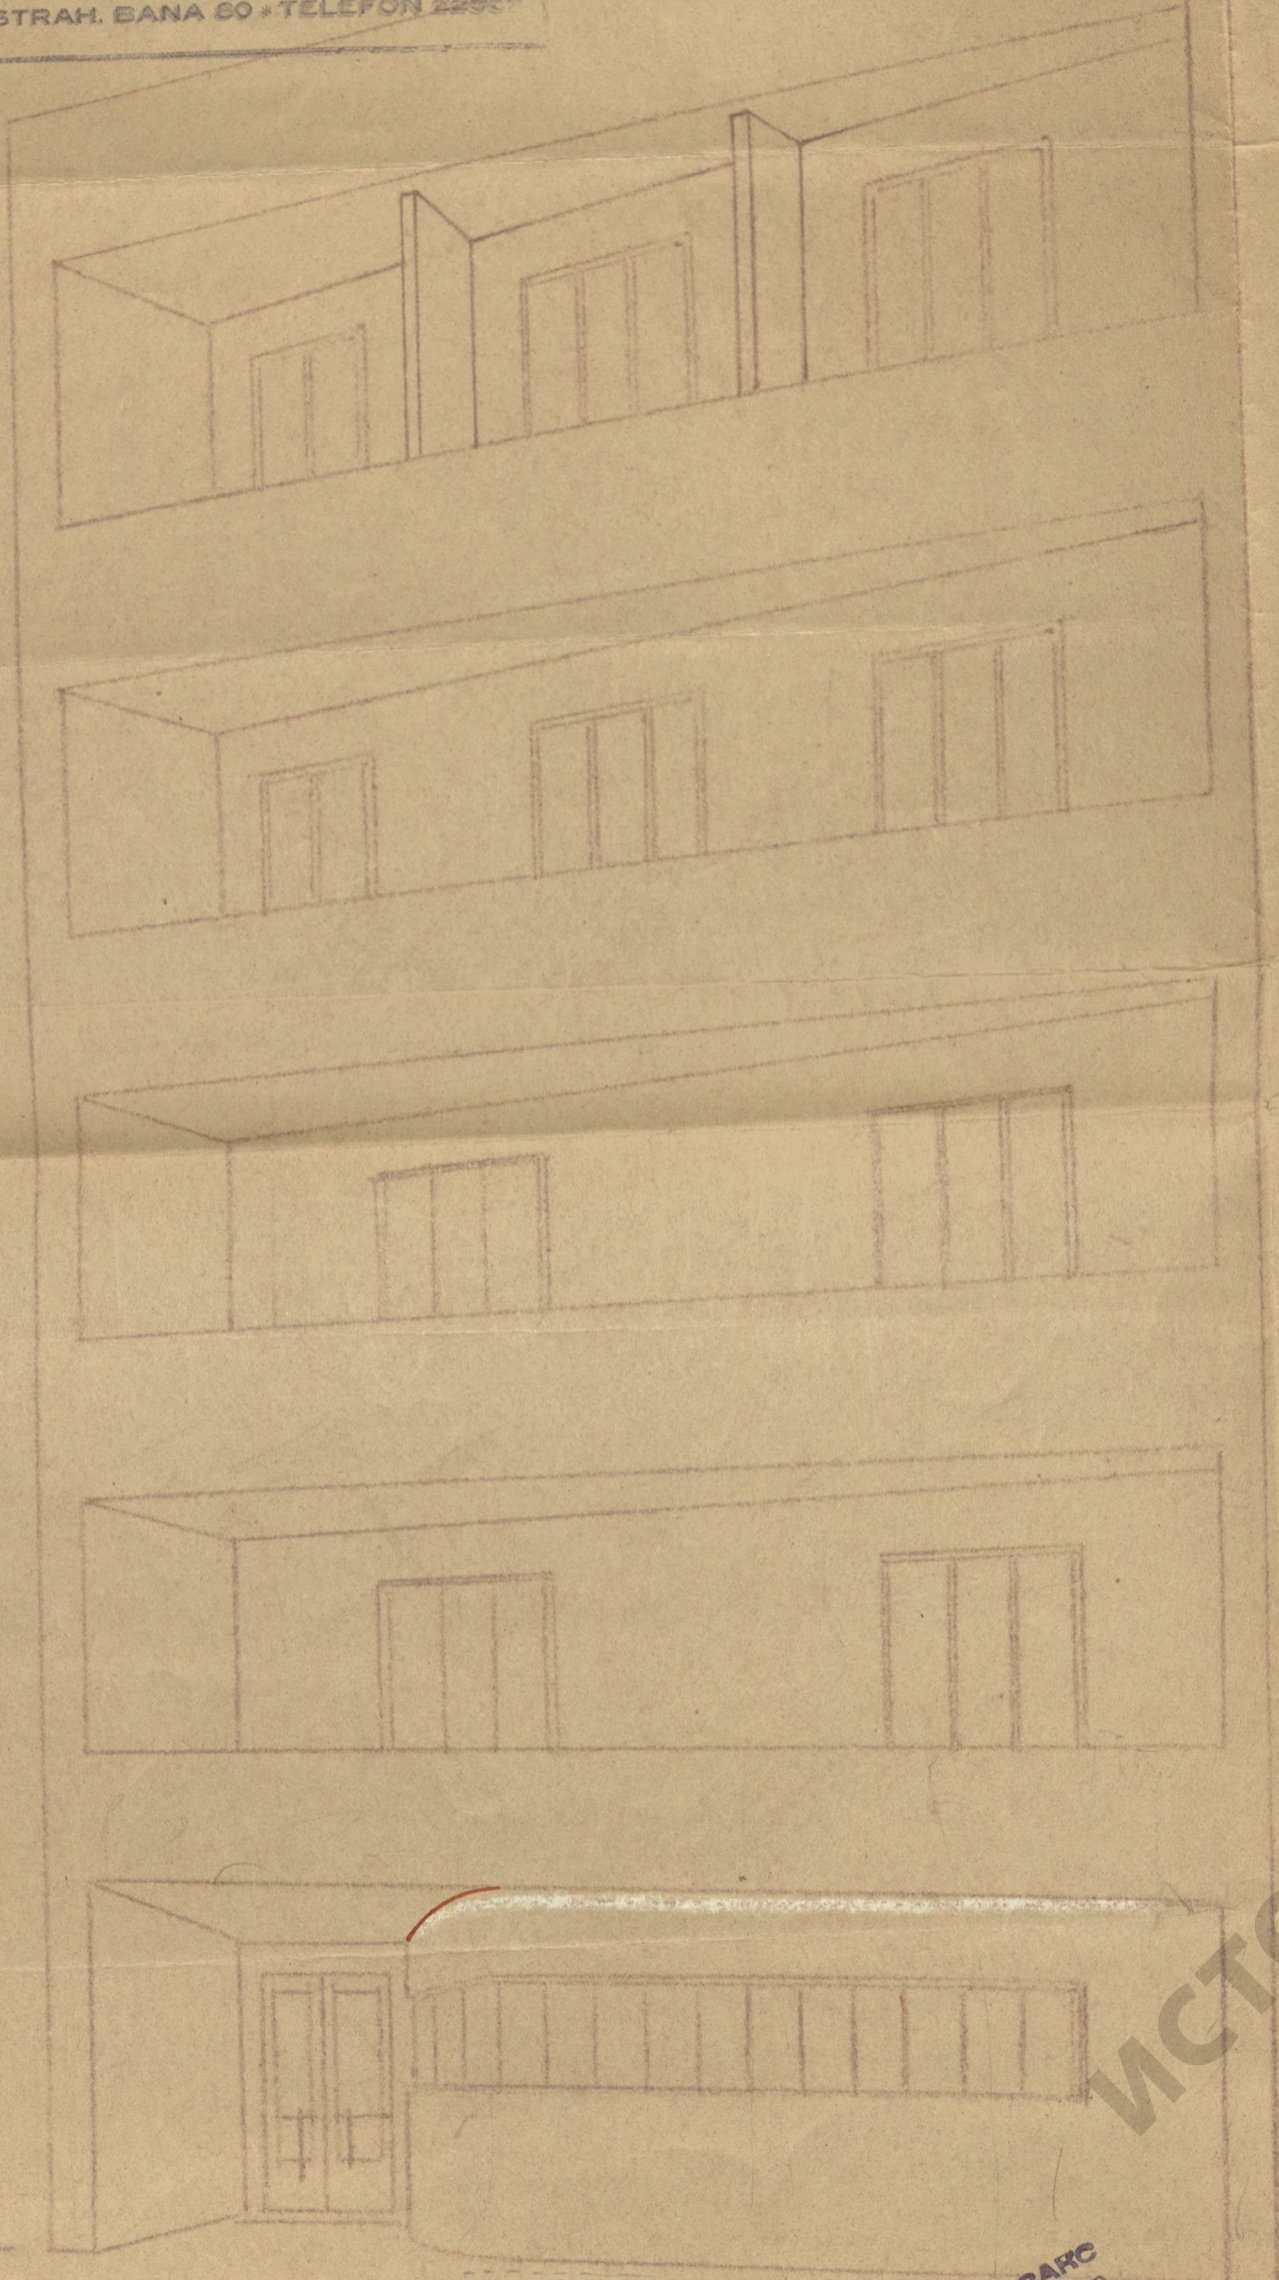

ZGRADA: *Tiža crkova Megura*
 6121

LIST	<i>1.</i>	<i>Перспектива</i>
RAZM.	<i>1:100</i>	
DATUM	<i>10. VII</i>	
VELIČ.		LIST _____ OD _____
CRTAO		ZASTAREO JE!

MANOJLOVIĆ I ASRIEL
 ARHITEKTE * STRAH. BANA 60 * TELEFON 22957



ИСТОРИЈСКИ
АРХИВ
БЕОГРАДА

Ing. **САМУИЛО ЗАРС**
 епл. инж. инт. инж. ер
 Београд, Јулија 23

Сопственик: *flora Medina*



Пројектант:
Мана Манјоловић

ИАБ-6-15-38-36