



ПЛАН ЗА ПРЕПРАВКУ ЗГРАДЕ Г-НА МИРКА ДЕМАЈА У МАРШАЛА ПИЛСУДСКОГ УЛ. БР. 24

РАЗМЕРА 1:100

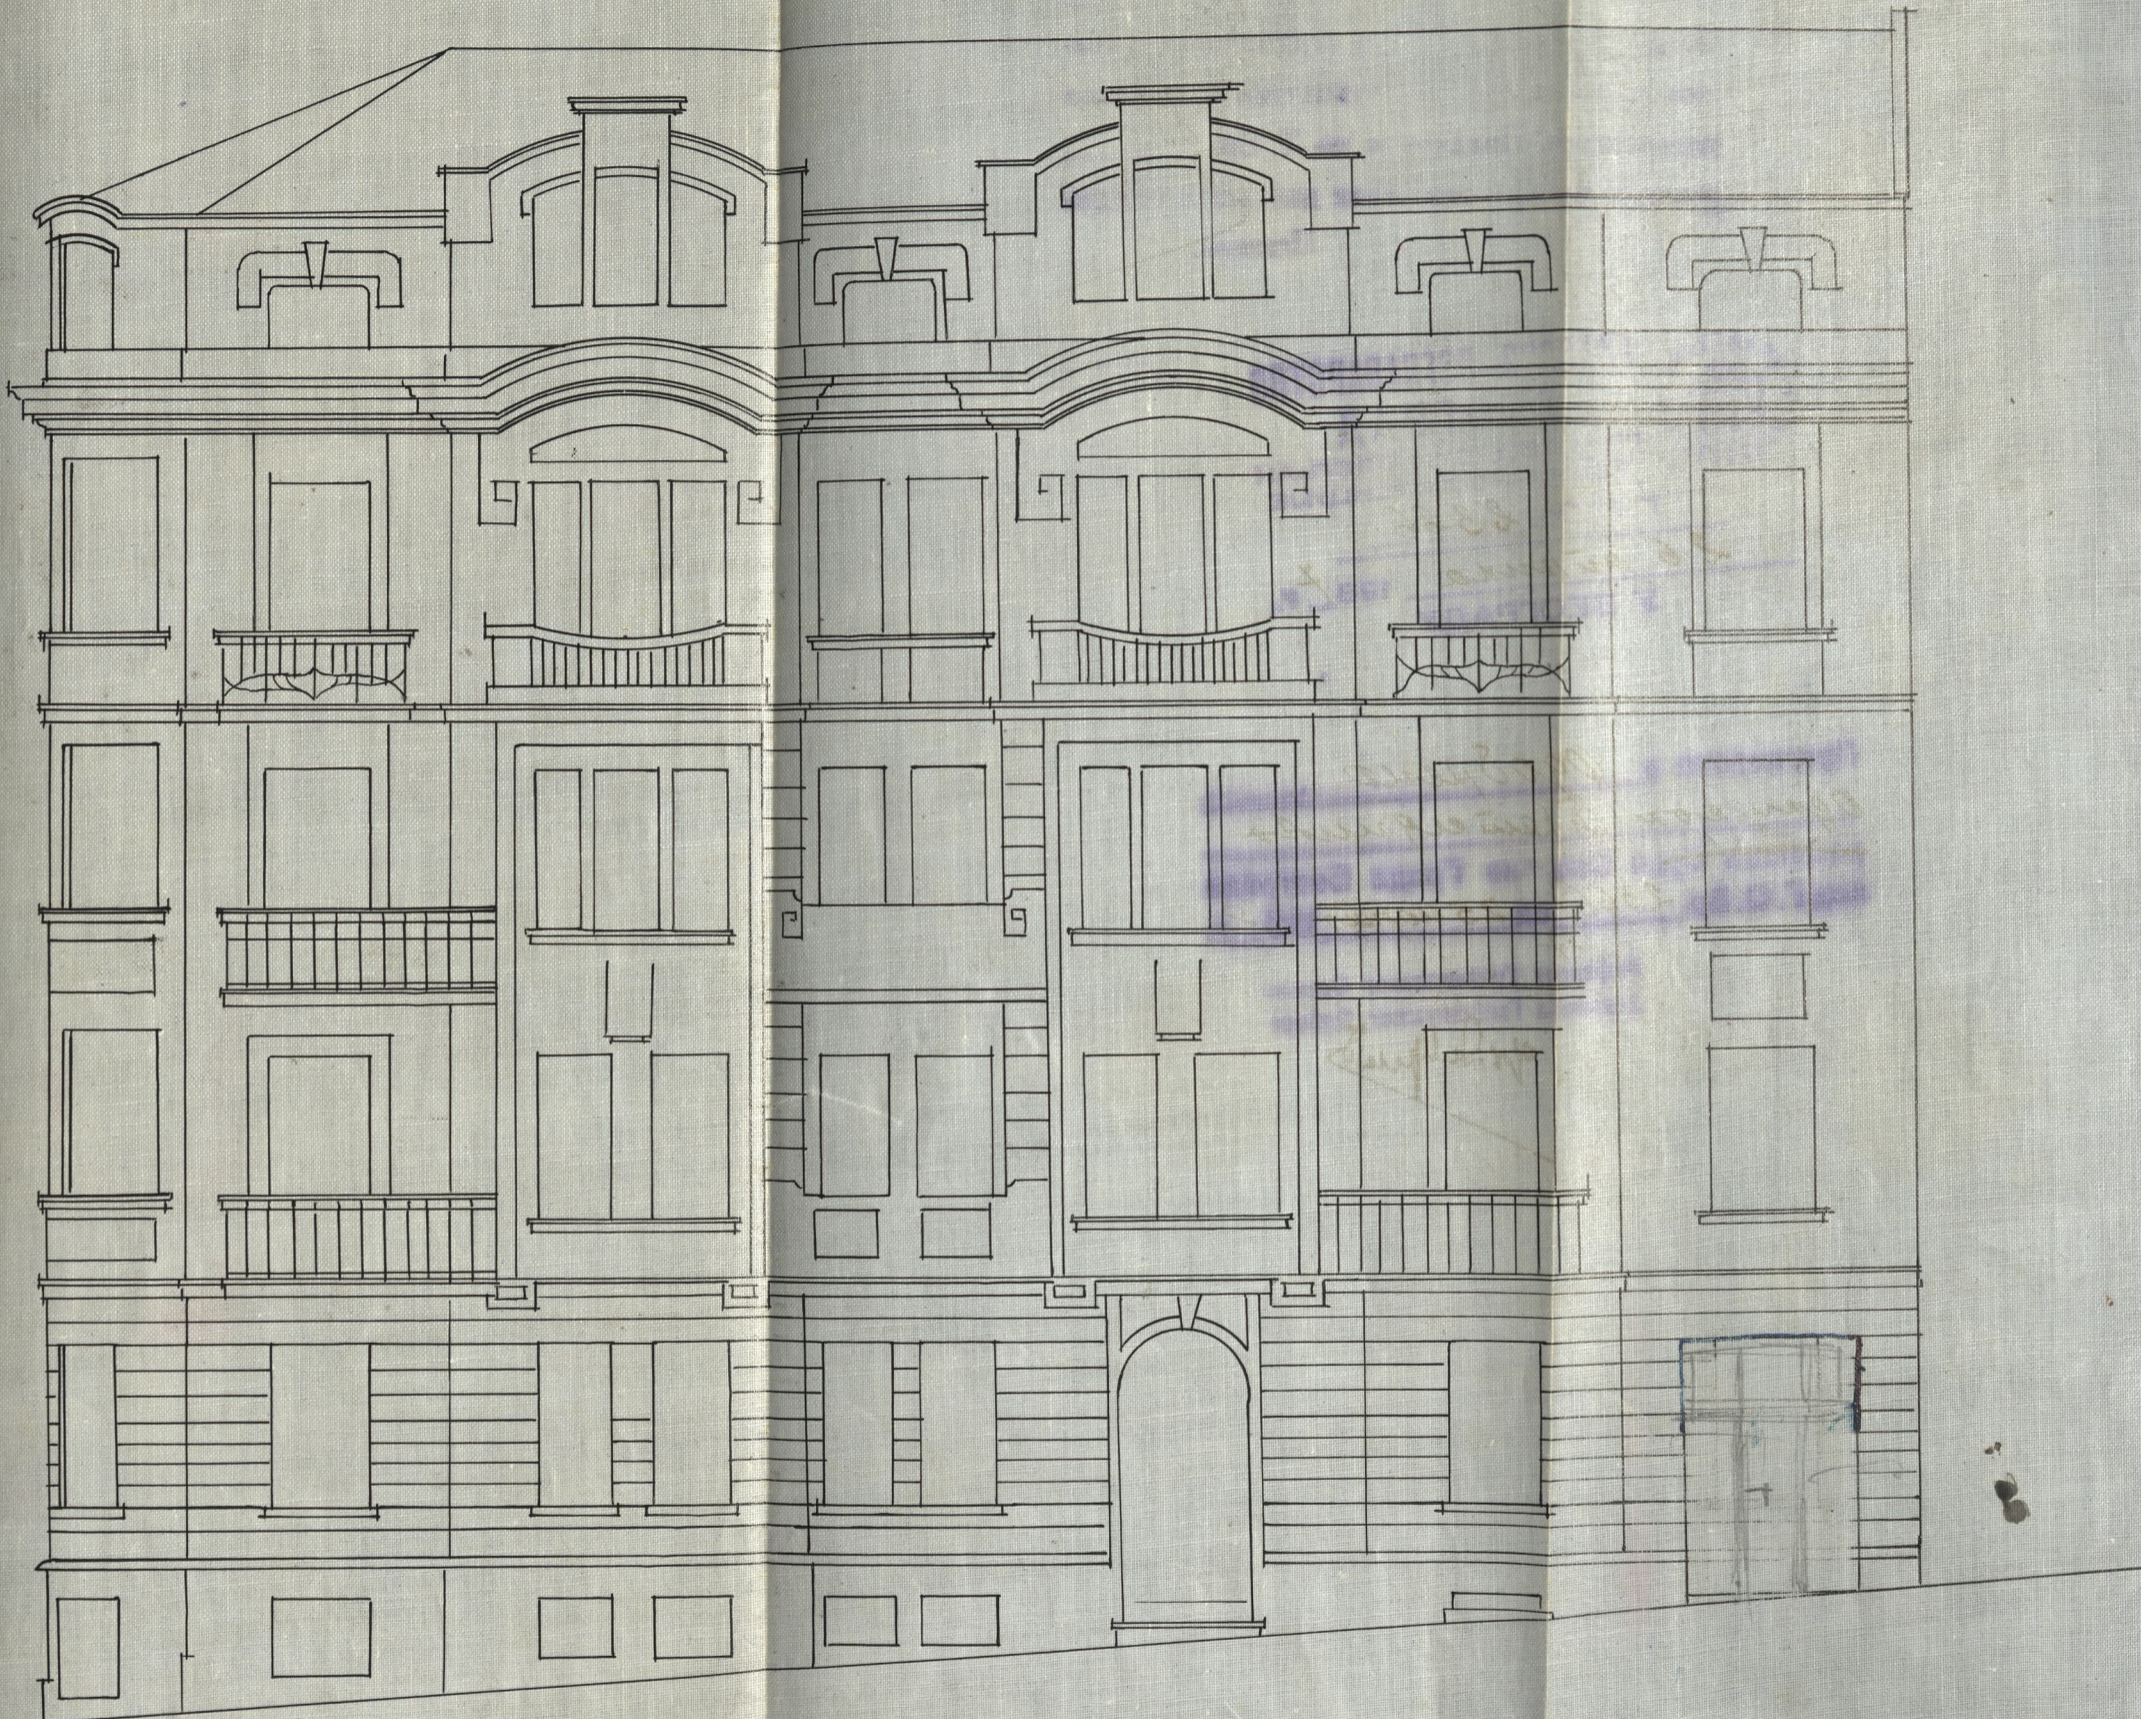

ФАСАДА

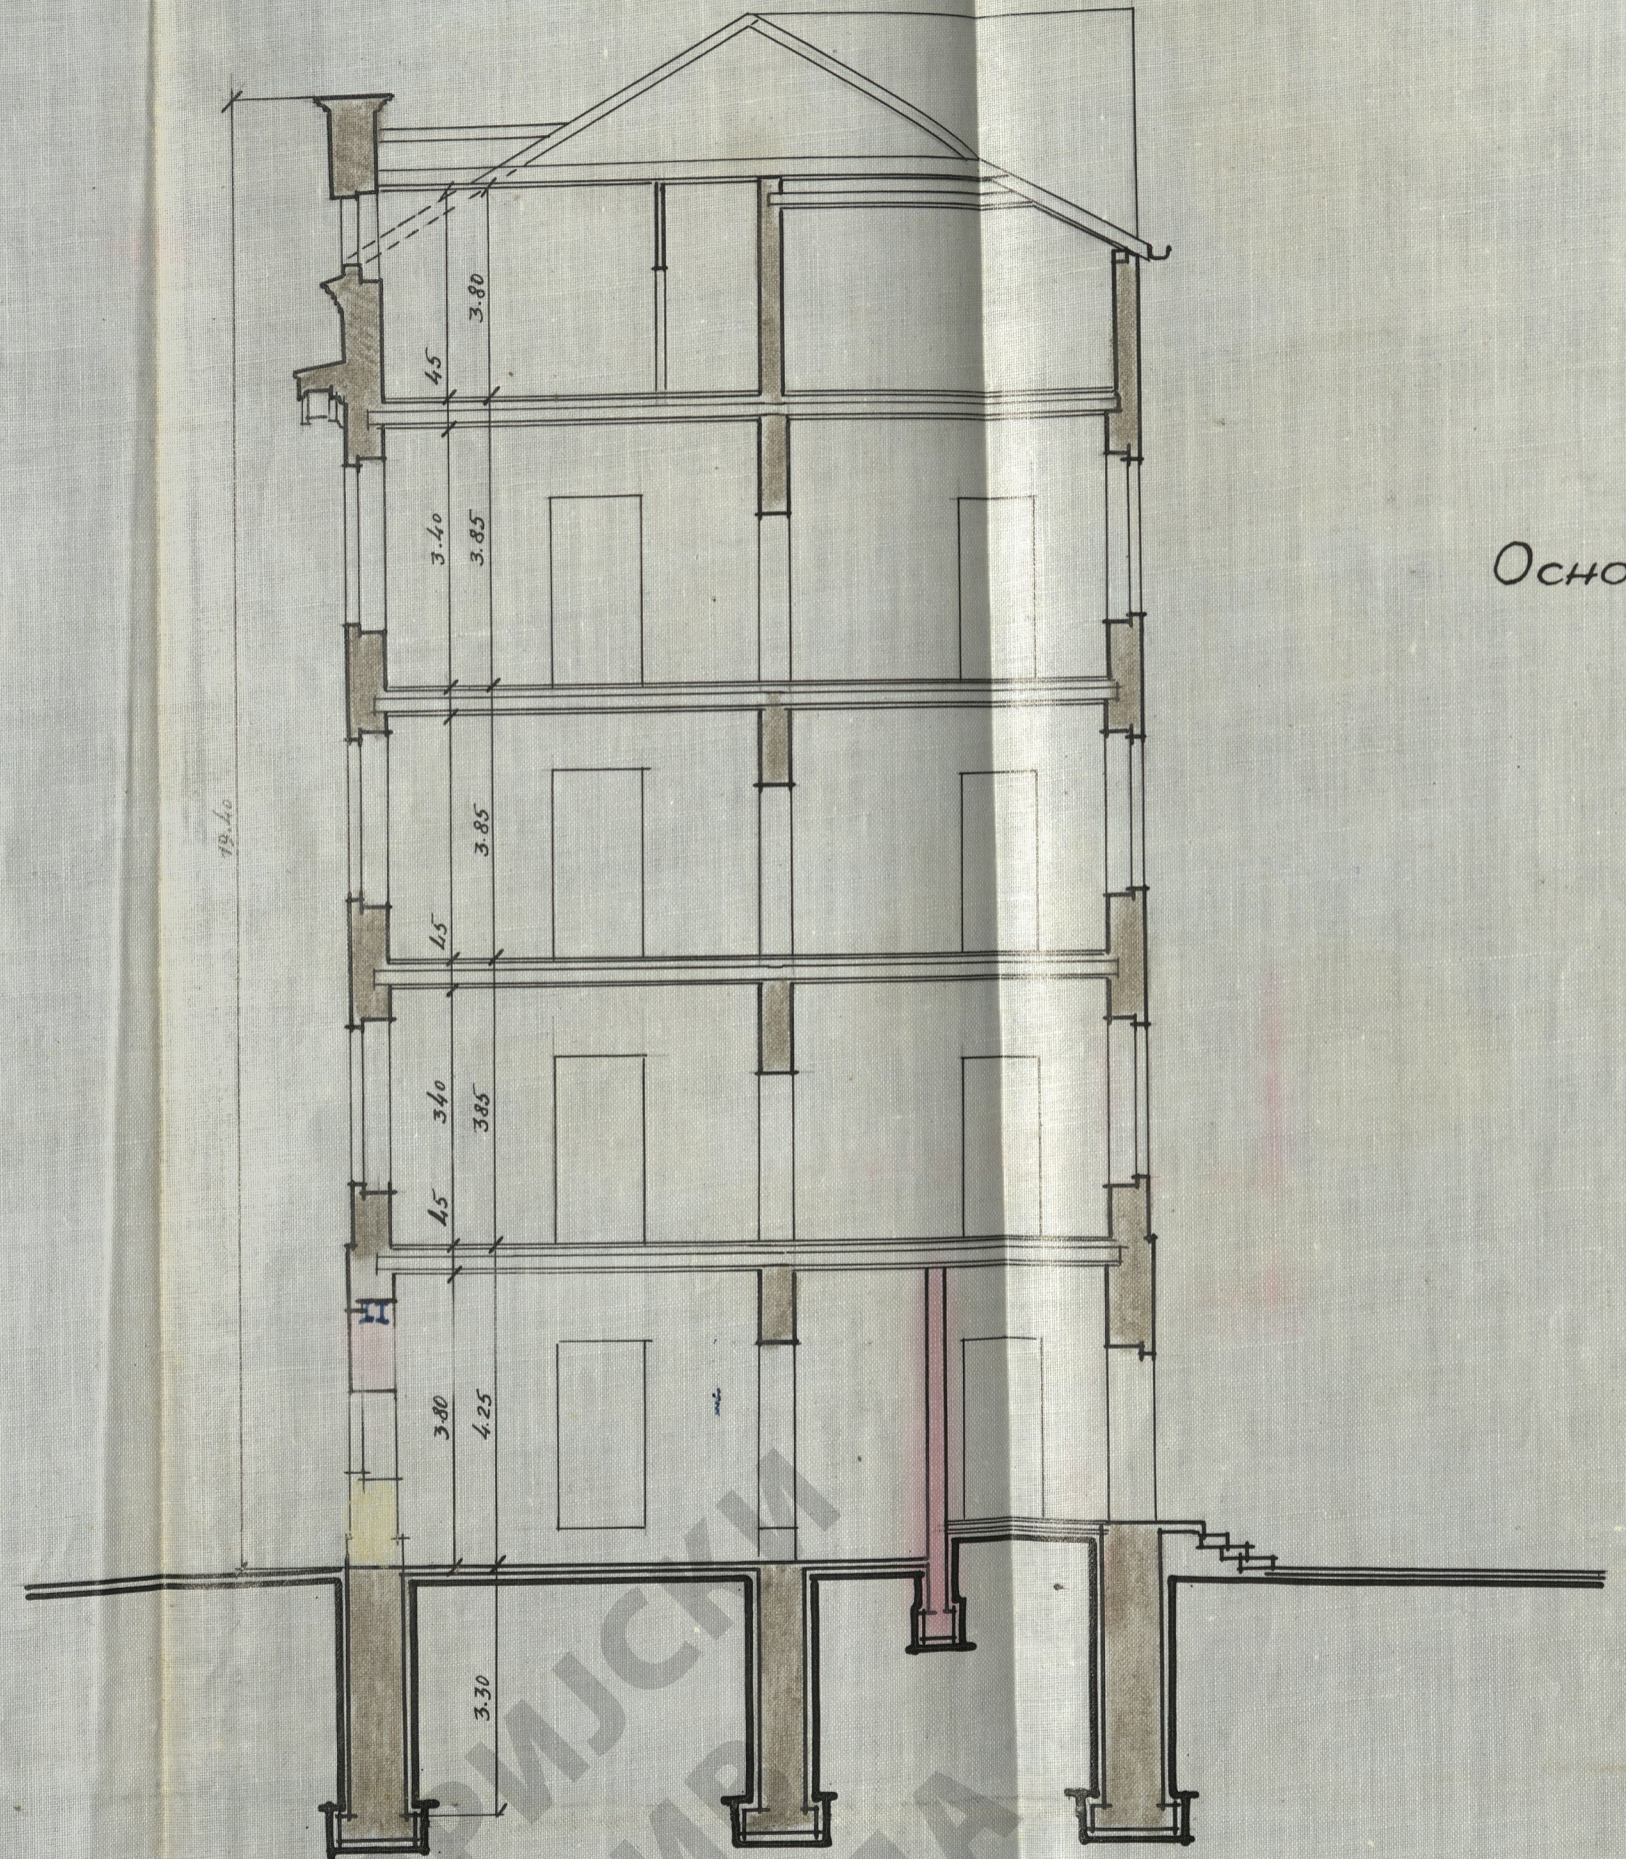

ОСНОВА

ПРЕСЕК ЗГРАДЕ



ПРОЈЕКТАНТ:
Инж. Јов. В. Јанковић
инж. арх
22. 7. 1977. г.

ИАО-С-13-21-37