

ГРАЂЕВИНОКИ ОДБОР

Општине Града Београда

Г.О.Бр. 1191

20 Априла 1932 г.
БЕОГРАД

Г.Левић Јосиф, молбом својом под ГОБр:1191 од 23 марта 1932 год. тражио је дозволу да може на имању гђе Јањић Босиљке, у ул. Краља Милана 41. извршити измену излога, по приложеном плану.

Грађевински Одбор на седницама својим од 26 марта 1932 год. и седници од 30 марта 1932 год. донео је мишљење: не одобрава се. Даље поступити по чл. 87. Грађев. Закона.

Суд општине града Београда, по рассмотрењу целог предмета, на основу чл. 84, 85 и 87 Грађев. Закона

РЕШАВА:

Да се г. Левићу Јосифу, не одобри измена излога на имању гђе Јањић Босиљке у ул. Краља Милана 41. по плану приложеном уз молбу ГОБр:1191/32.

Општинска такса по ТБр:333,334, 387. в. тач. 1. а у дин. 15. наплаћена је, прилепљена и прописно поништена на молби ГОБр: 91/32.

Решење у препису доставити молиоци

Решено у Суду општине града Београда на дан 20 Априла 1932. год.

*Принимам са мрешчењем
7/IV - седмог децембра
Јосиф Левић*

ПРЕТСЕДНИК
Београдске Општине,

ПОТПРЕДСЕДНИК
Београдске Општине,

Заступа Потпредседник
Београдске Општине
Кмет-правник,

Секретар Грађевинског Одбора,

Феликс А. Крешић

Јанко Мес



М. Штец
М. Штец
М. Штец
М. Штец

СКИЦА ЗА ИЗЛОГ ДРОГЕРИЈЕ И ЈОСИФА ЛЕВИЋА
У УЛИЦИ КРАЉА МИЛАНА БР. 41 У БЕОГРАДУ.

РАЗМЕРА 1:20.



ИЗГЛЕД

ПРЕСЕК А-В

В|


• ДРОГЕРИЈА • ЈОСИФ ЛЕВИЋ •

С.

Д.

А|

ПРЕСЕК С-Д

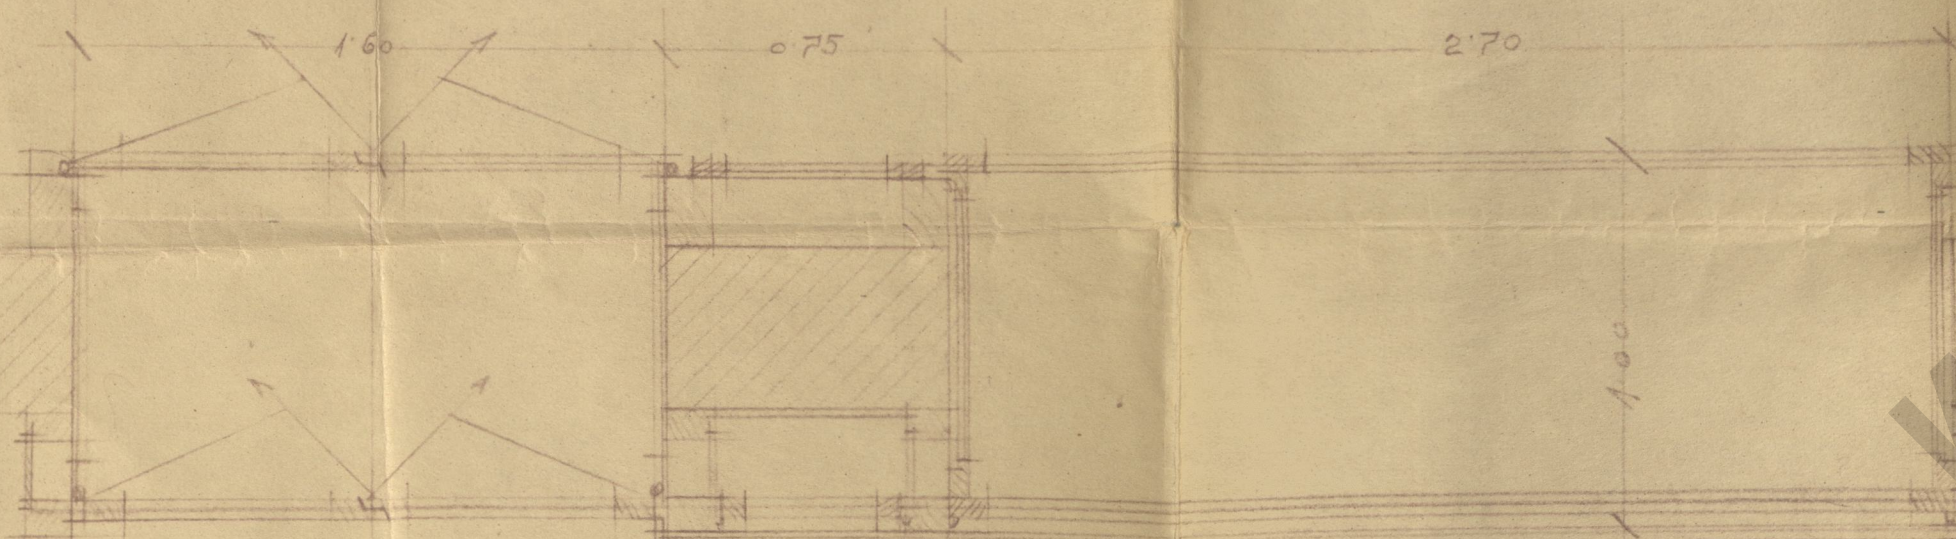

3.20

0.50

ИДБ-6-ТД-21-37-33

ИСТОРИЈСКИ
АРХИВ
БЕОГРАДА

Dr. Čigoja Janj
20/12-1932
obim. 1.10.1932

