




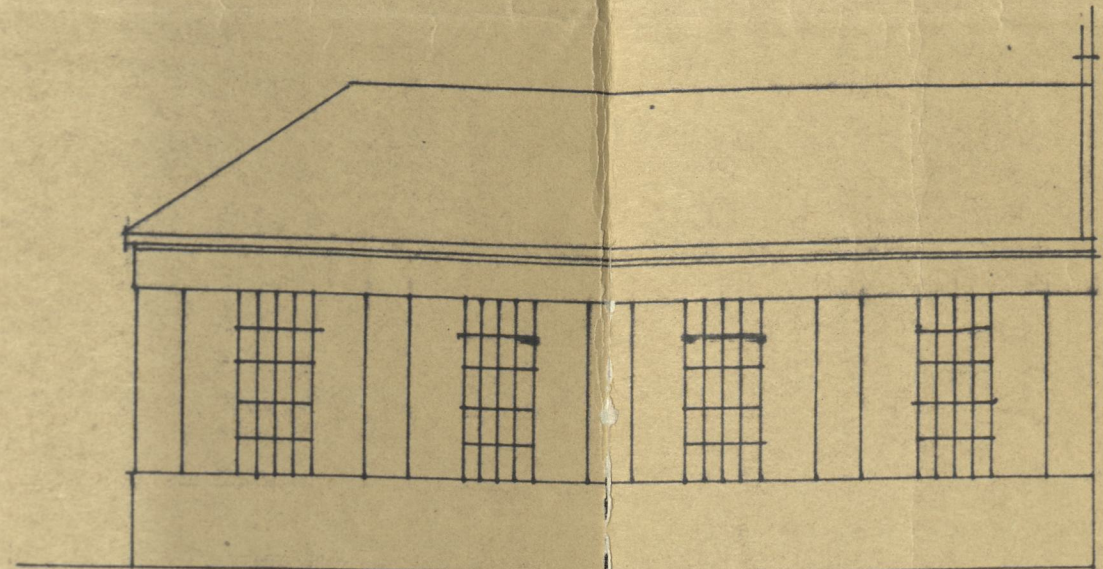

ПЛАН НОВЕ РАДИОНИЦЕ БОНБОНА И ЧОКОЛАДА  
 ГОСПОЋИ РАШЕЛЕ К. КАТАРИВАС  
 БЕОГРАД ШМАТОВАЧКА УЛ. ПАРЦЕЛА БР. 184

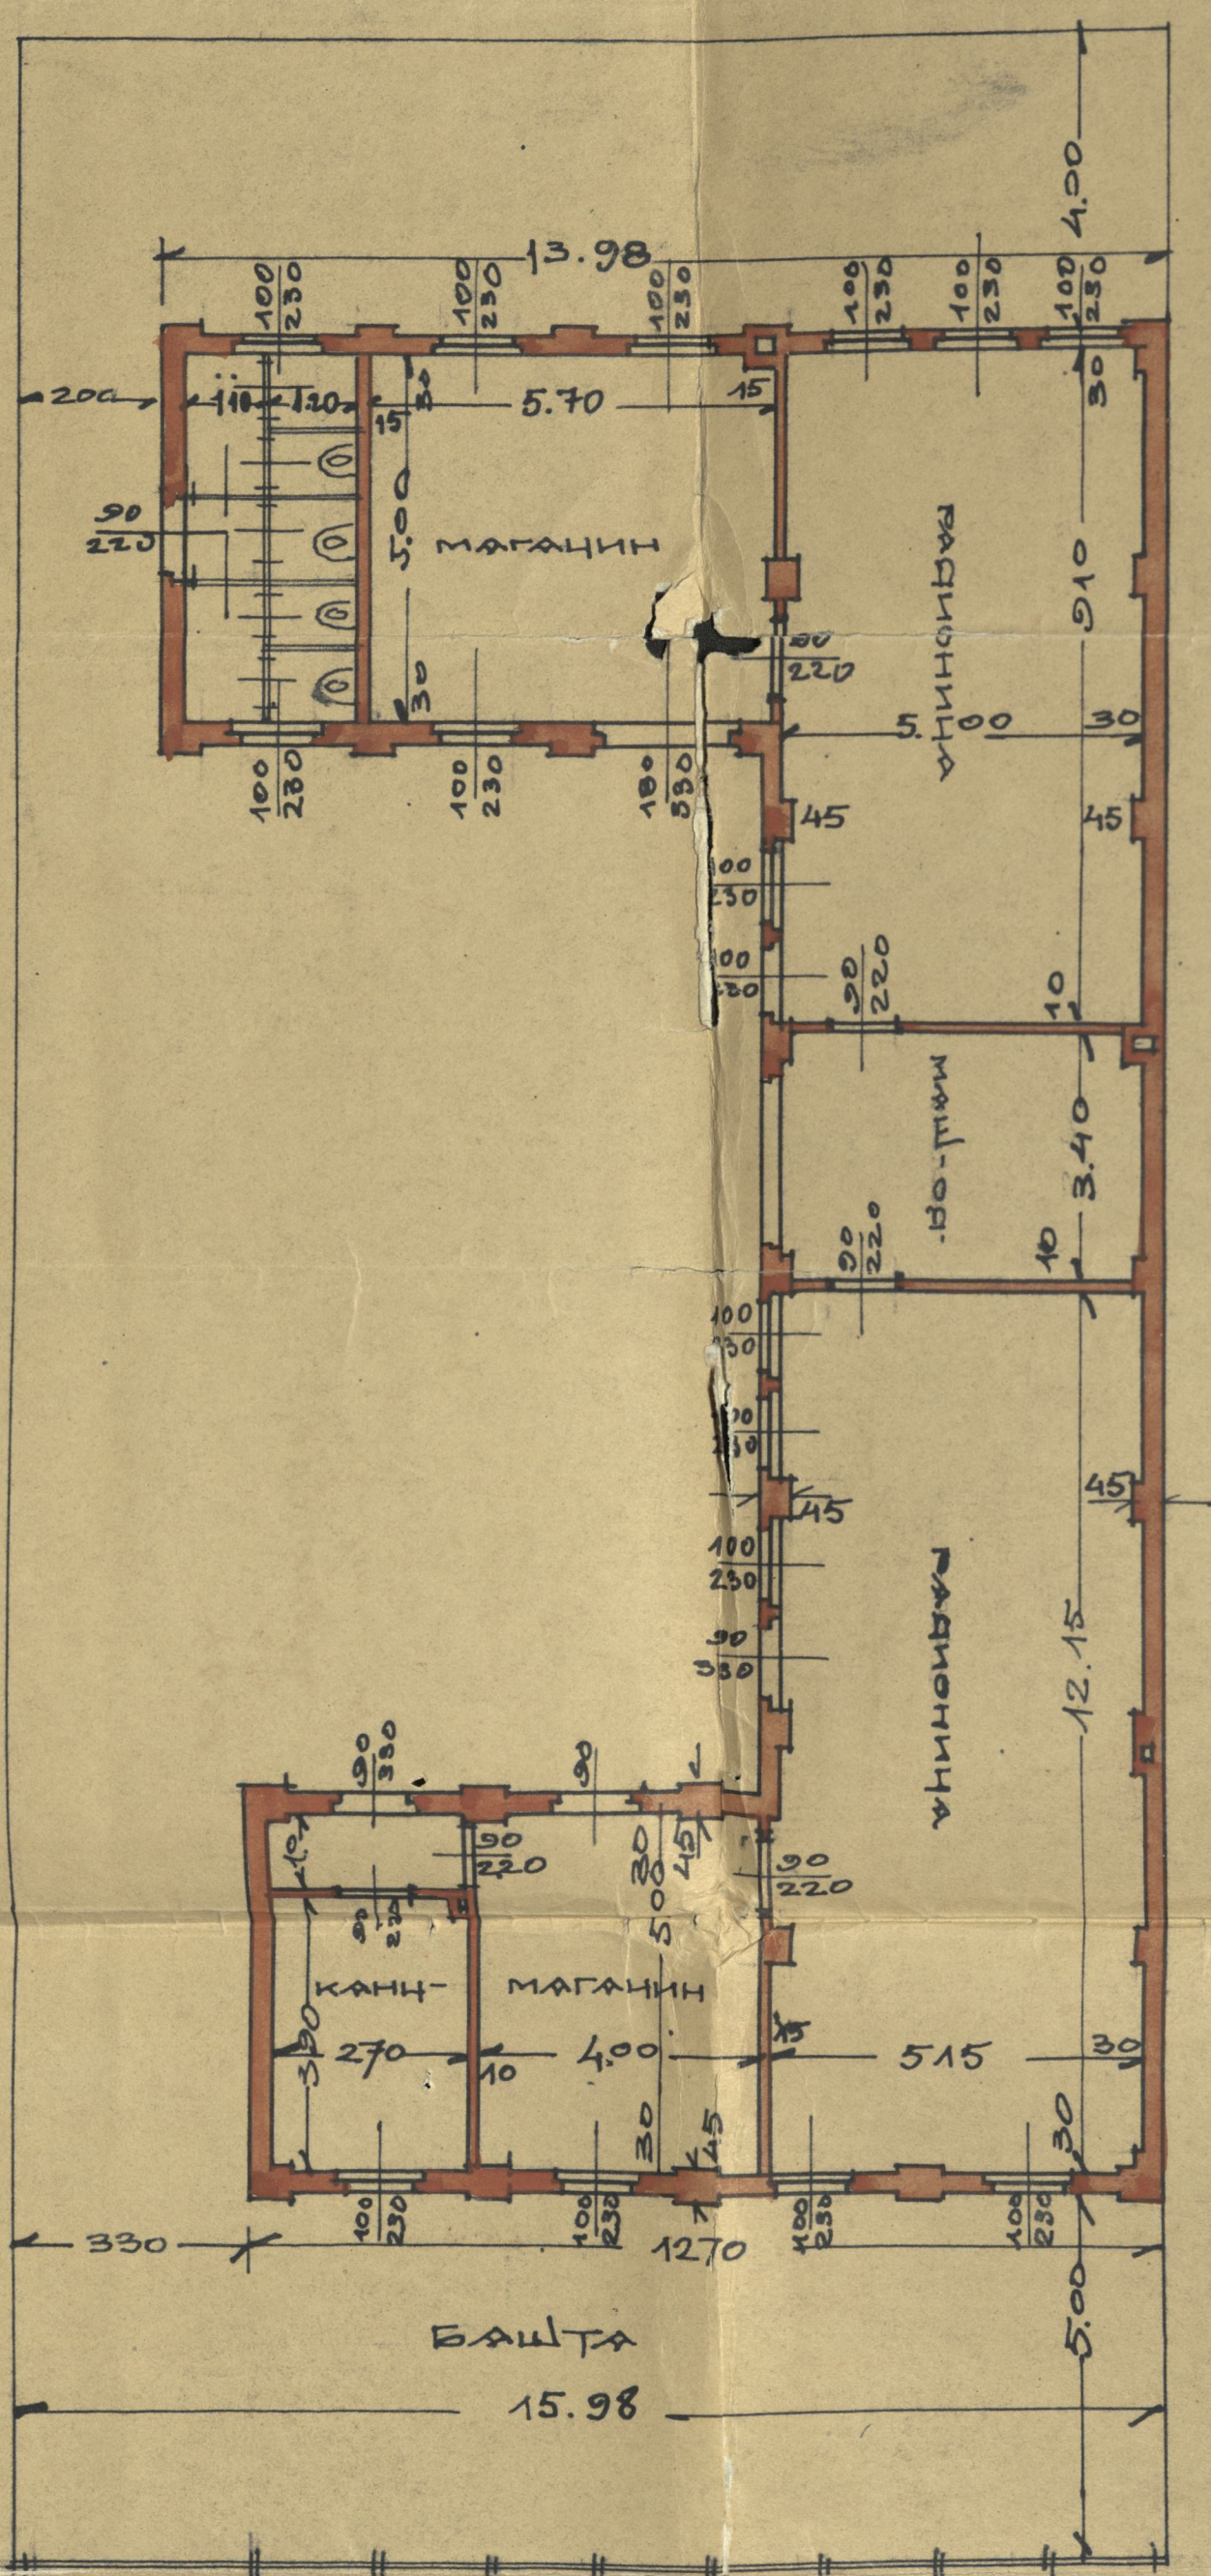


ФАСАДА

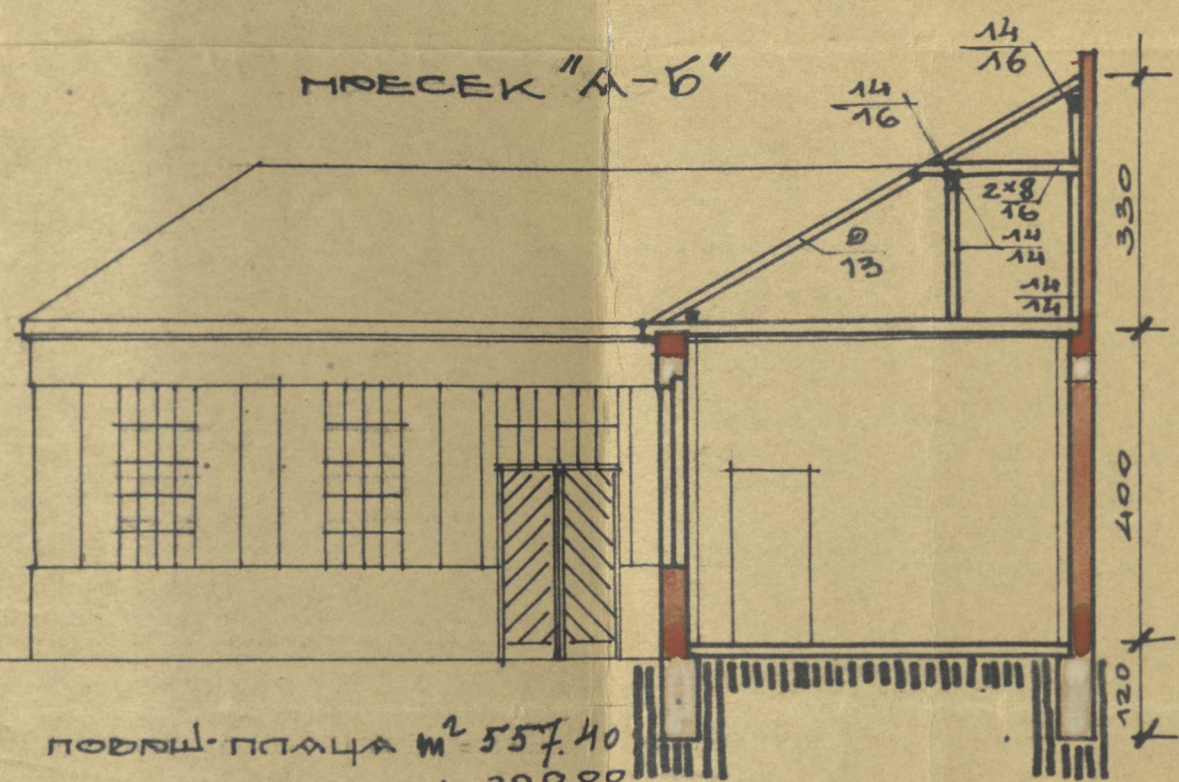

ПОВРШ. ПЛАЦА  $m^2$  557.40  
 ПОР. ЗГРАДОМ  $m^2$  228.00  
 ЯВОРИШТЕ  $m^2$  329.40

СИТУАЦИЈА 1:200  
 Прасек и план  
 Зградарије и Земљиште Ресент.

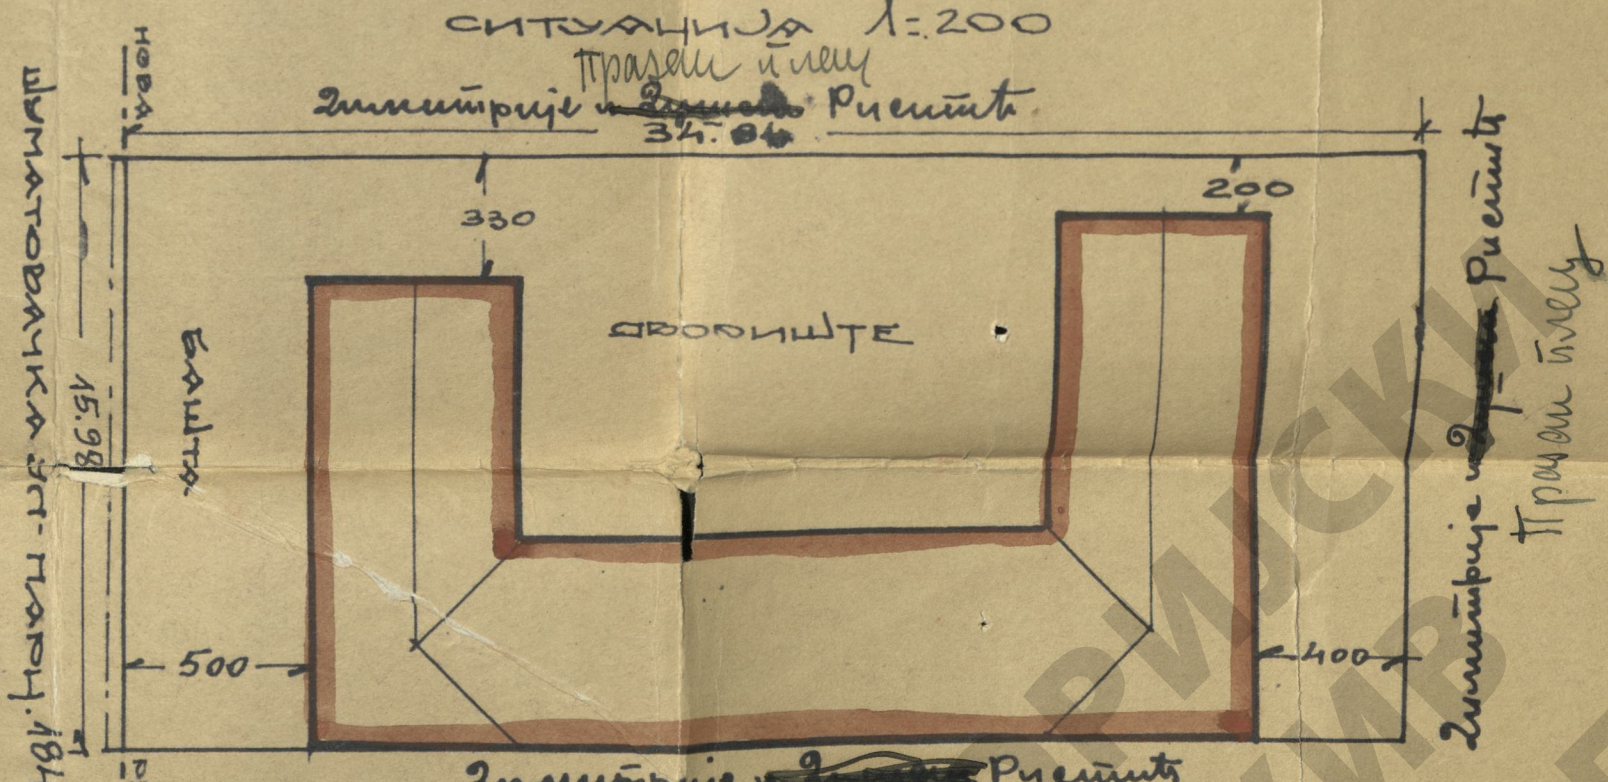

ПРОЈЕКТАНТ

*Jug Jan Kozmicki*

СОПСТВЕНИК  
 Рашица К. Катариवास



УКЉИМЕНО У ДРЕВНИ  
 Бр. 8 8/11 1031 г.

ИСТОРИЈСКИ АРХИВ БЕОГРАДА