





ИЗГЛЕД 1:100

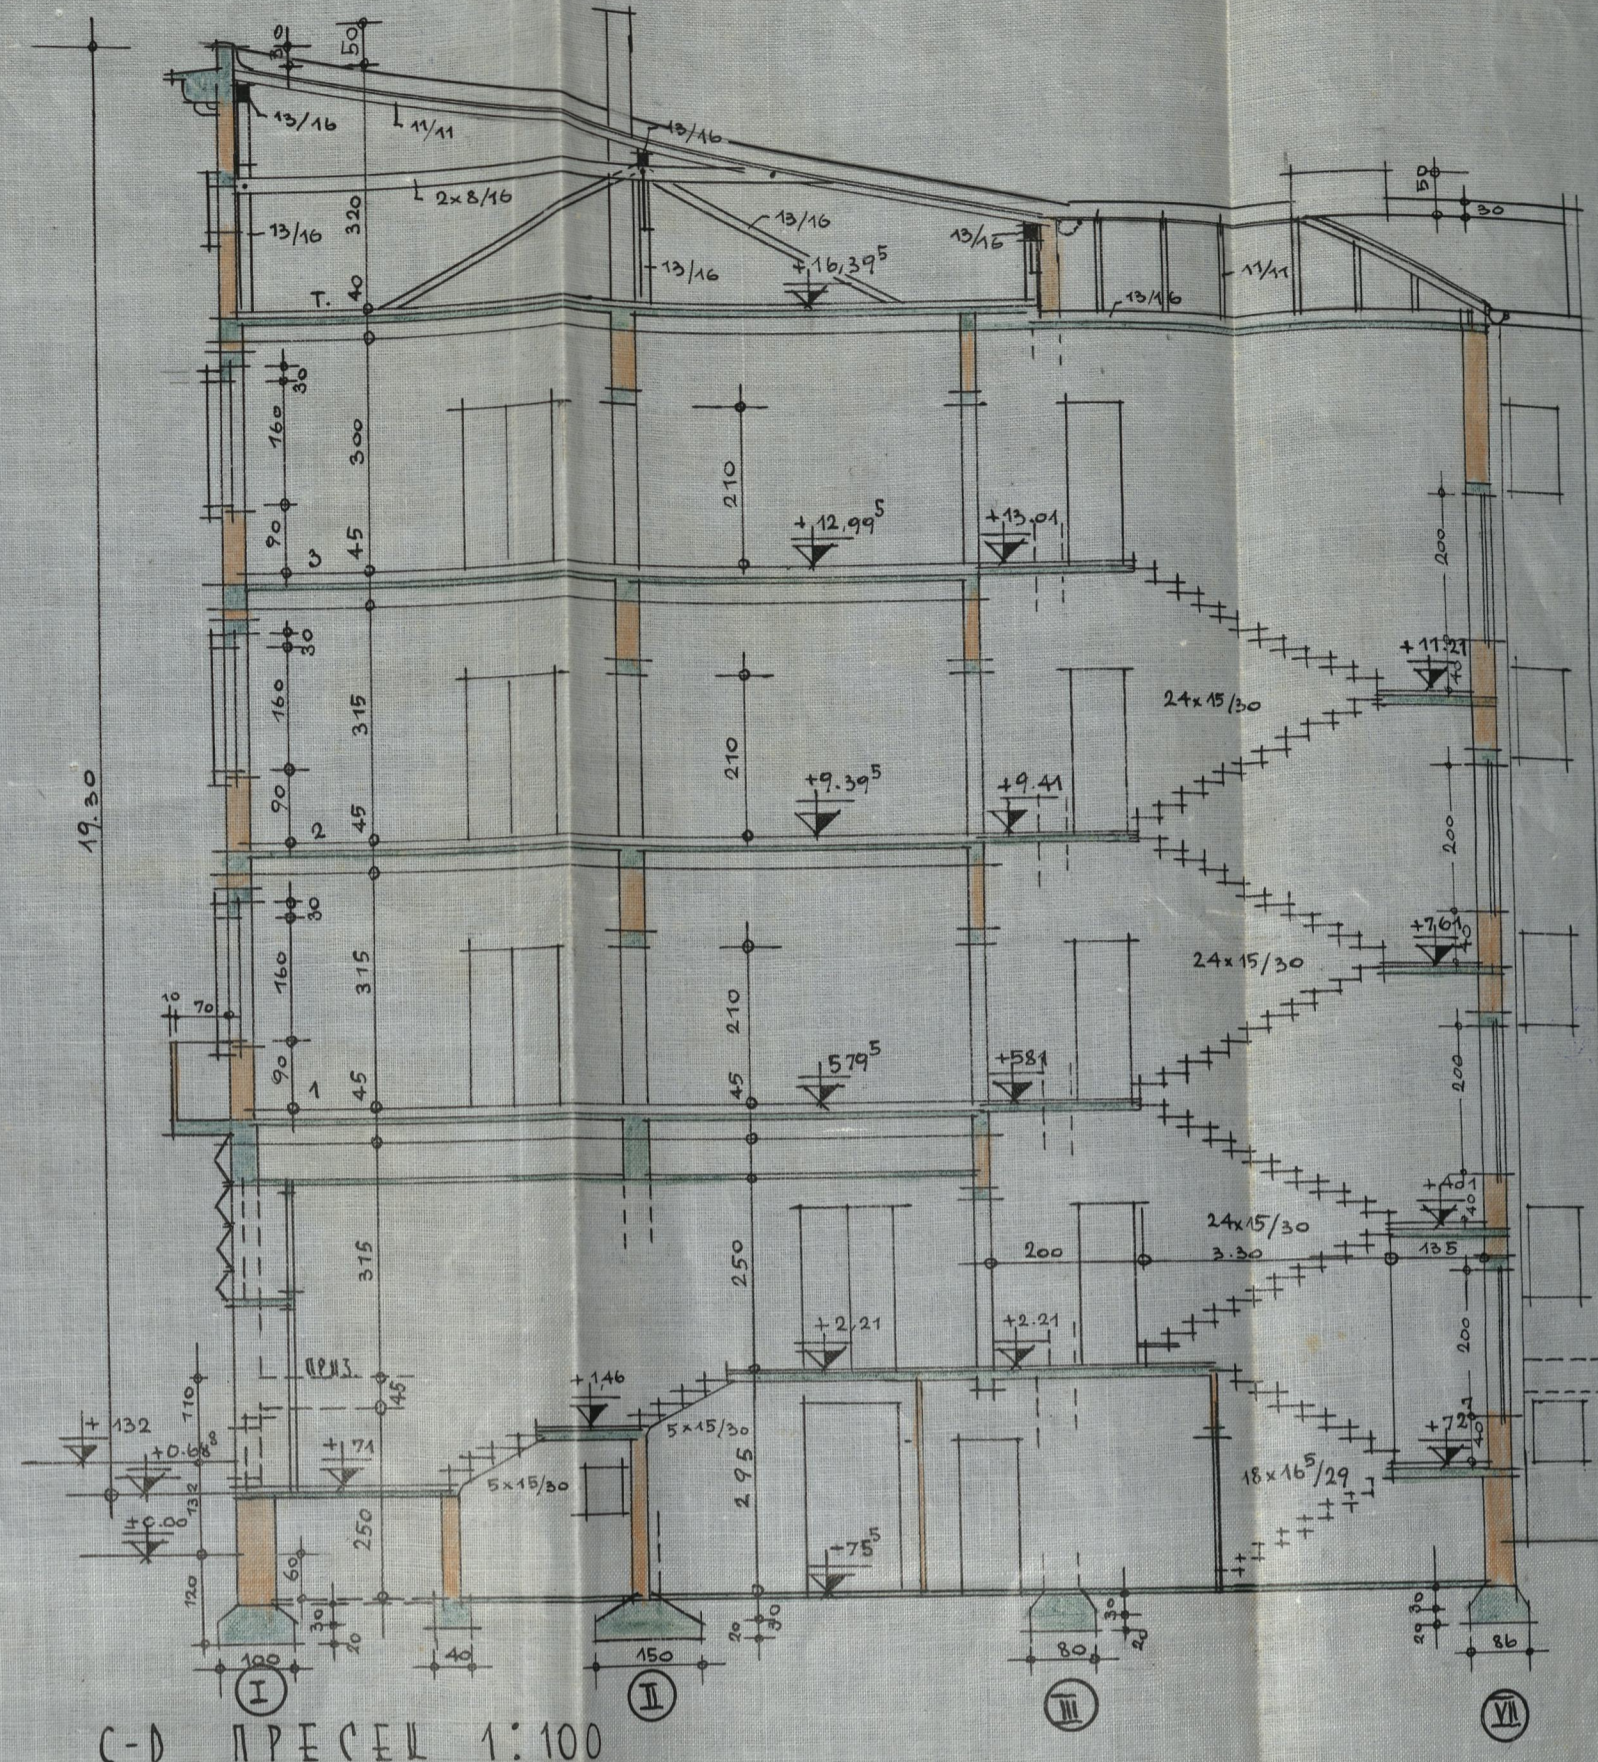


C-D ПРЕСЕК 1:100

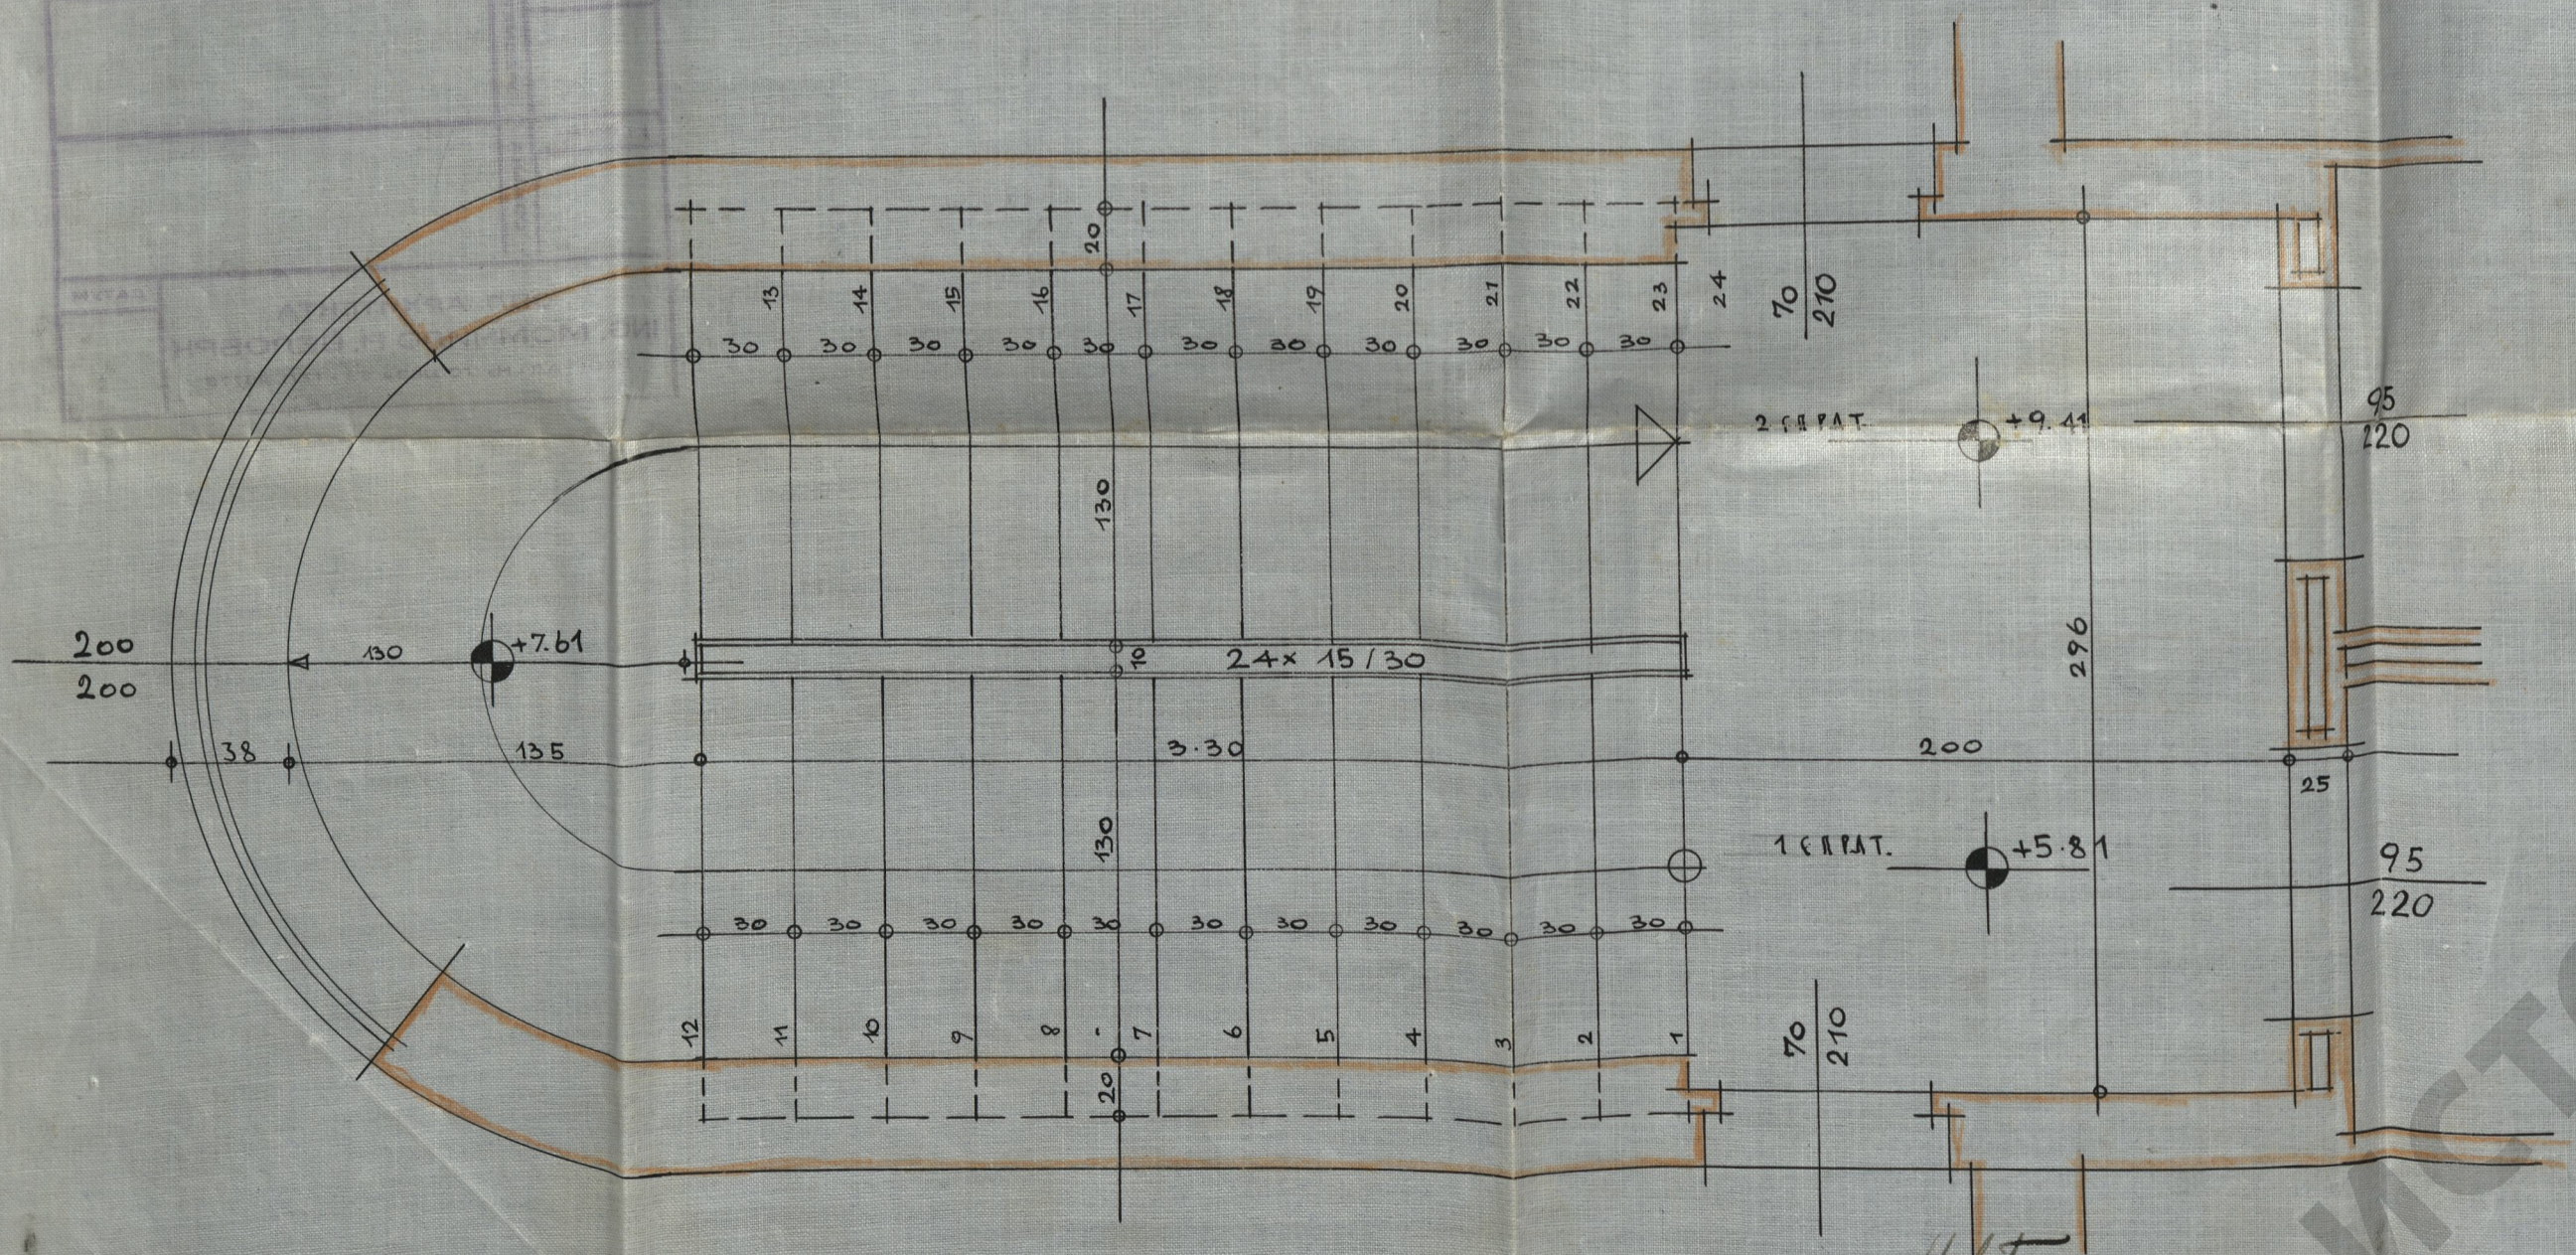

ДЕТАЉ СТЕПЕНИШТА 1:25

ПОВРШИНА ПРЕ РЕГУЛАЦИЈЕ	м ²	397,50
ПОДАЈЕ СЕ РЕГУЛАЦИЈОМ.	м ²	5,30
ПОВРШИНА ПОД ЗГРАДОМ	м ²	402,80
СЛОБОДНО ДВОРИШТЕ	м ²	251,80
		151,00

ВРЕДНОСТ ЗГРАДЕ БЕЗ ДА-
НАПИСА И САЈТ. ОБЈЕКТА ДИ. 60

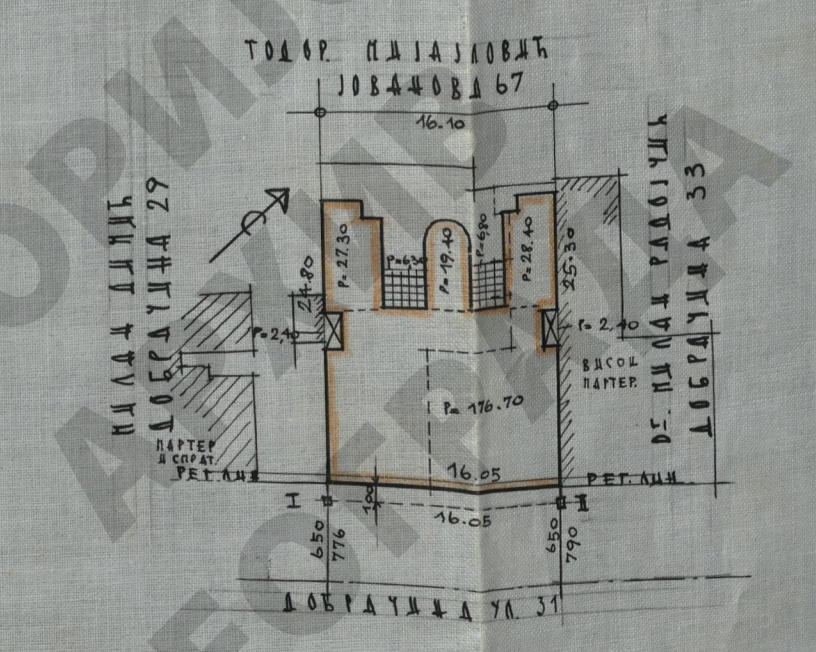

СИТУАЦИЈА 1:500

СОПСТВЕНИК
Antoni Toman

БЕЛГИЈАС ДАНО
ЗА ПЛАЊАЊЕ



ПРОЈЕКТАНТ,

Ing. Montino N. Belobrad
овн. архит.

4.8.36 936/ф.0/8