




ZGRADA: M. ДАНОН
ТОМА БЕНАУС

LIST	
RAZM.	
DATUM	
VELIČ.	LIST _____ OD _____
CRTAO	ZASTAREO JE I

MANOJLOVIĆ I ASRIEL
ARHITEKTI
BETRAH. BANA 80 * TELEFON 22962

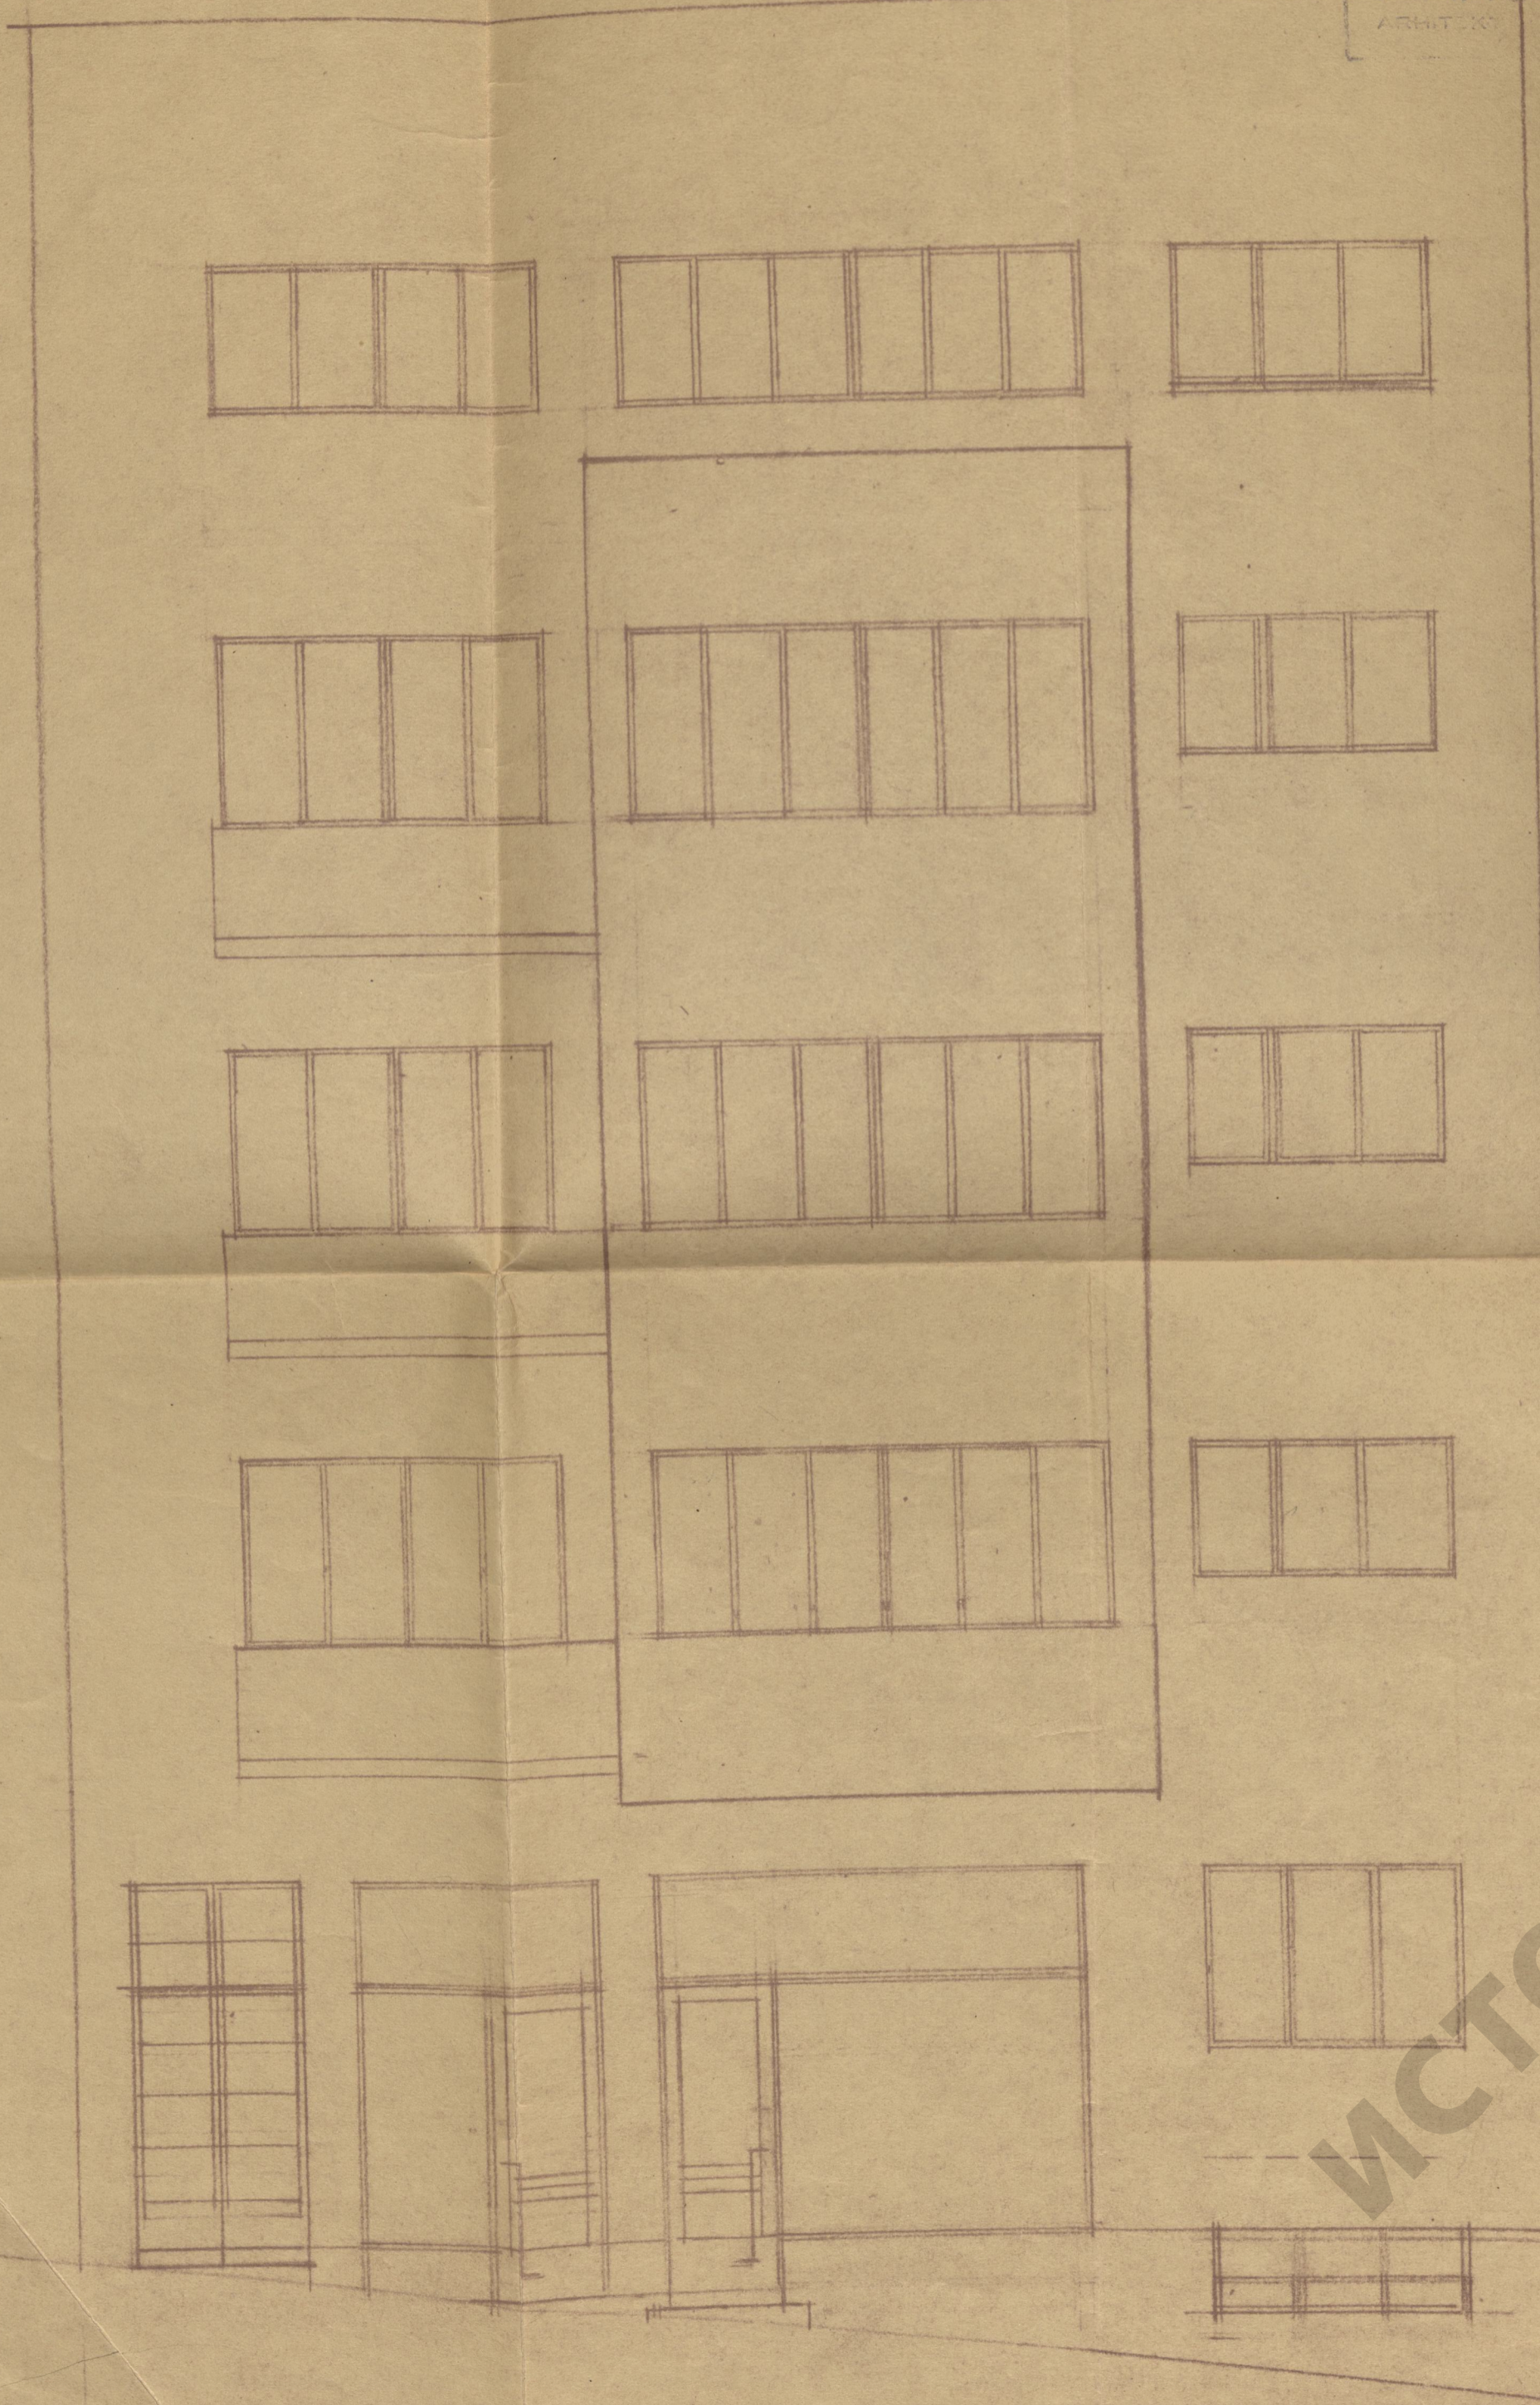

ИСТОРИЈСКИ
АРХИВ
БЕОГРАДА