


ИЗМЕНА ПЛАНА

ЗА НОВУ ЗГРАДУ Г-ЦА ФРАНК И МАТИЛДЕ ШТАЈНЕР



НА УГЛУ УЛ. ВРШАЧКЕ И ФРАНЦУСКЕ ПАРЦЕЛА 1080/1

-30 -936 1:100

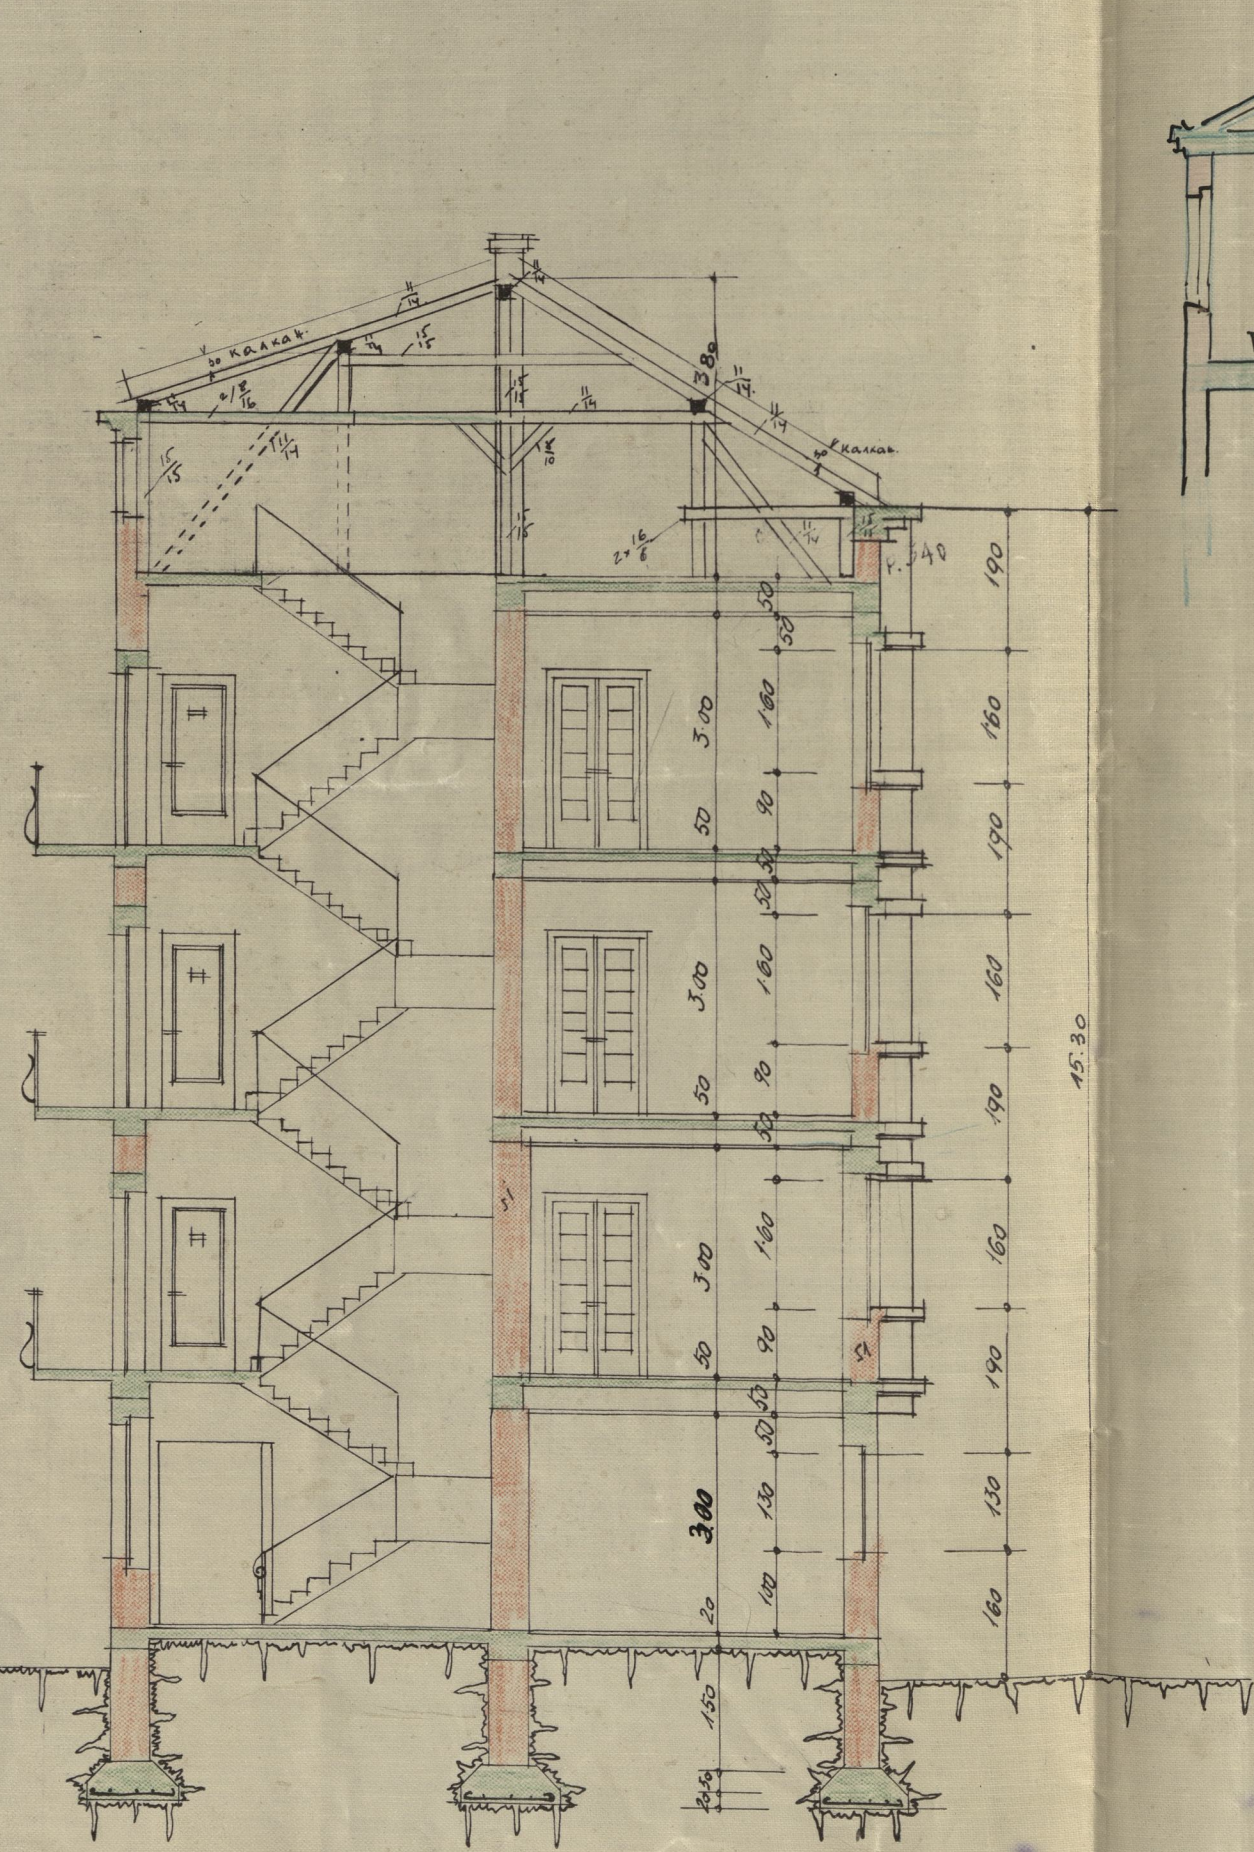

- ПРЕСЕК А-В -


ОМОВЕЊИ
 Франк Штајнер
 Матилда Р. Штајнер

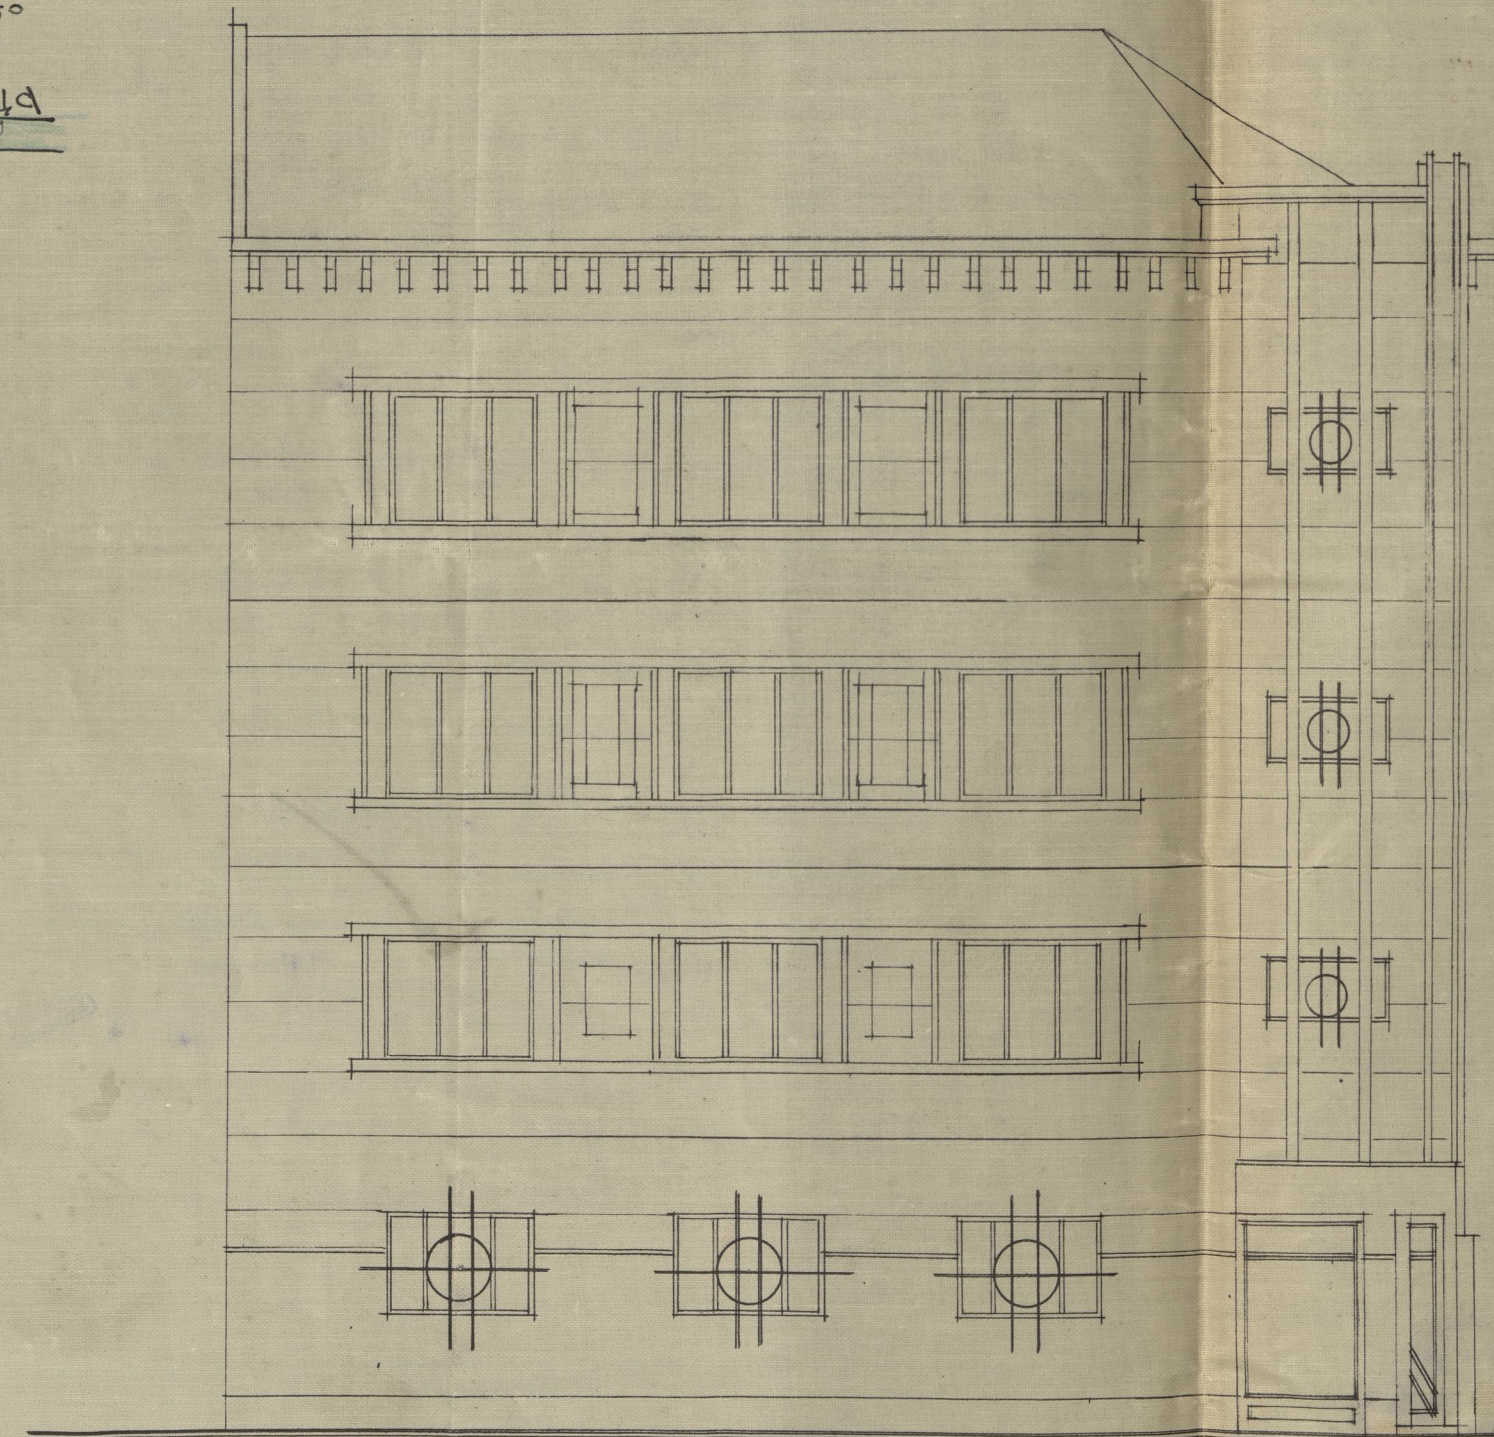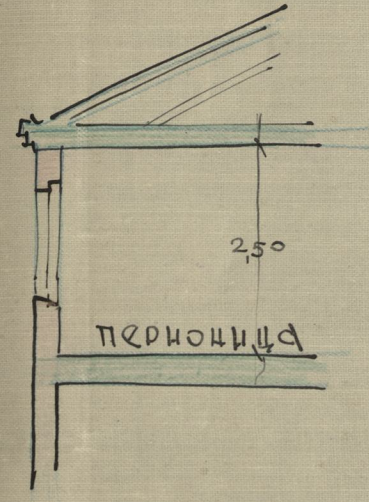

ЗГЛАД ИЗ ВРШАЧКЕ УЛ.

ВРЕДНОСТ ЗГРАДЕ ПО ОДОВРЕНОМ ПЛАНУ
 СМАЊЕЊА ВРЕДНОСТ ИЗМЕНОМ ПЛАНА
 Садања вредност зграде.

720
 650.000,-
 90.000,-
 560.000,-
 630.000,-

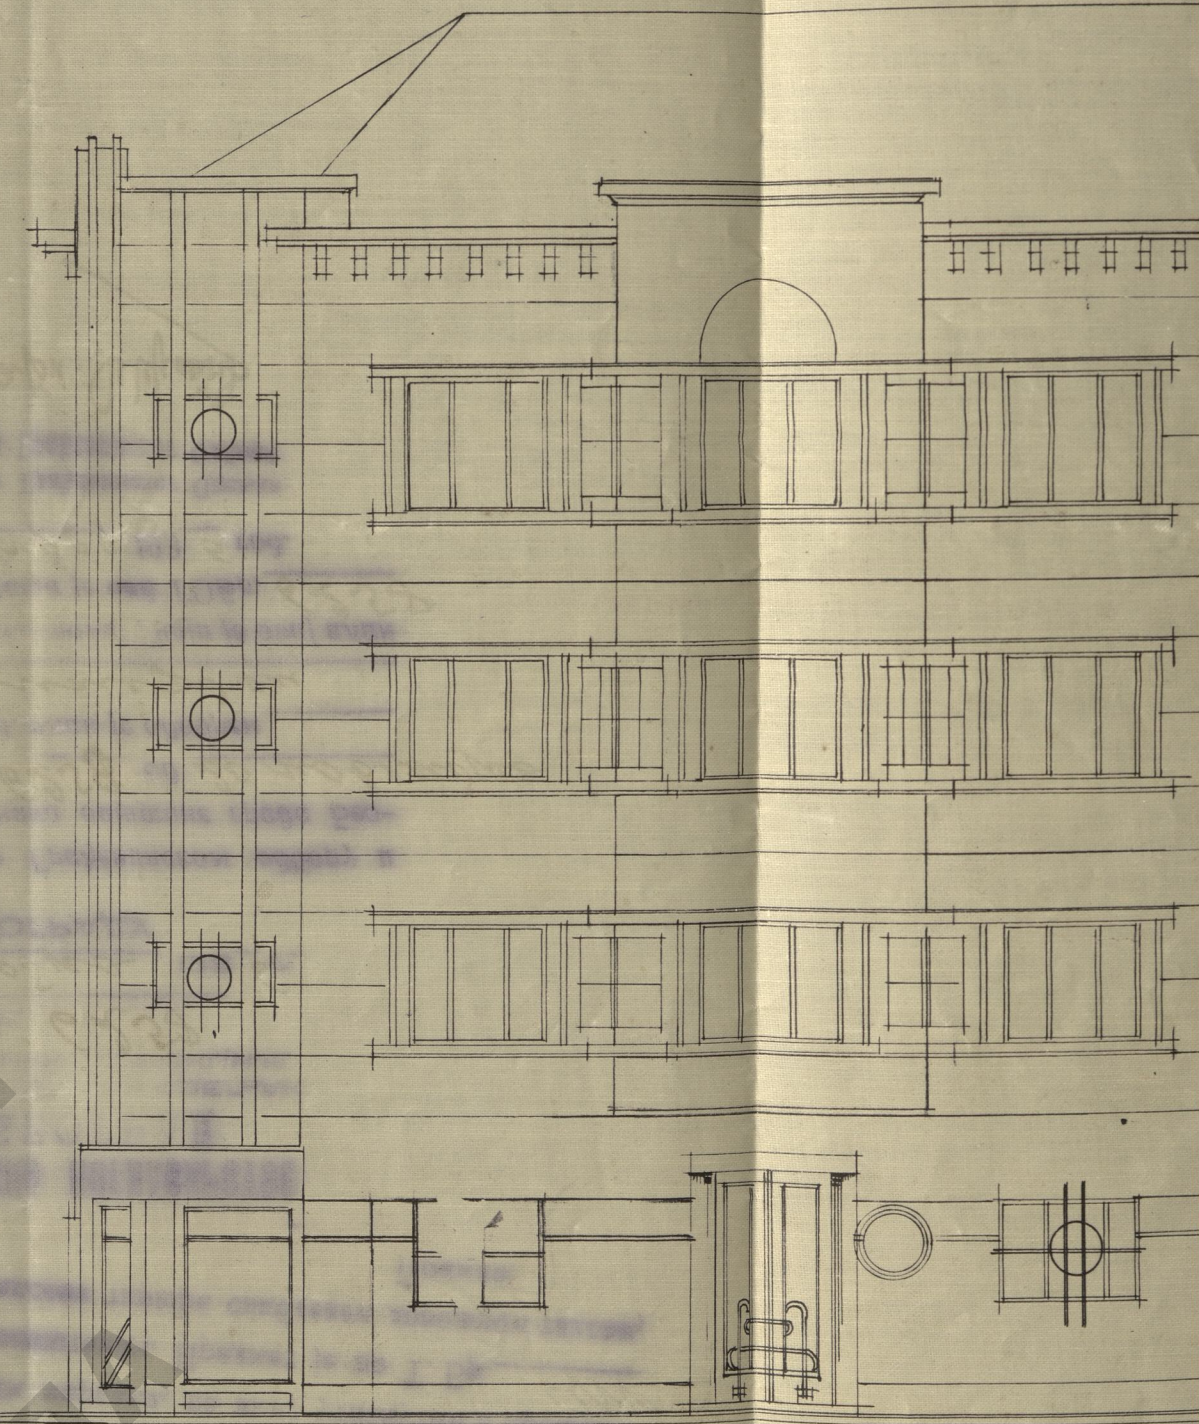

ЗГЛАД ИЗ ФРАНЦУСКЕ УЛ.

ИСТОРИЈСКИ
 АРХИВ
 БЕОГРАД

УБРАСНО У ГРАД. АГЕНЦИЈИ
 ПОД БР. 18/1936

УАБ-6-13-30-