


ПЛАН НОВЕ ЗГРАДЕ Г. Г. ХЕРМАНА И МАКСА ШТАЈНЕРА  
У УЛ. ВРШАЧКОЈ БР. 4 ПАРЦЕЛА БР. 1080/2

1:100

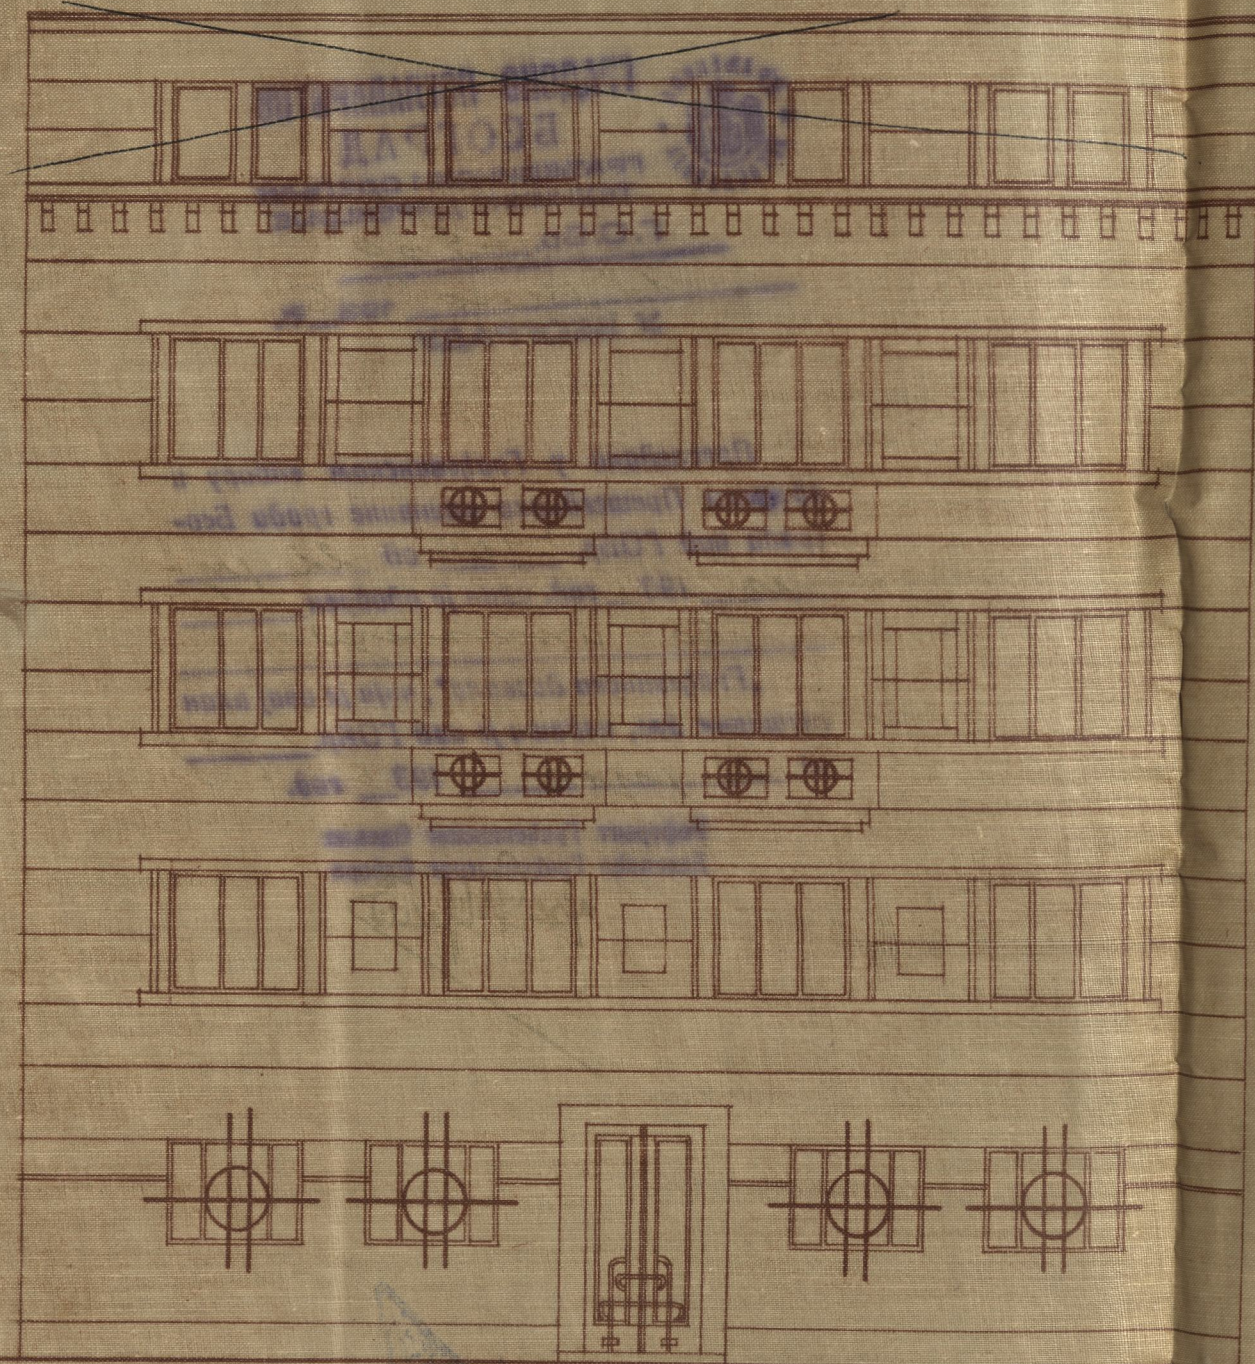

СОПСТВЕНИК:

*Герман Штајнер*  
*Макс Штајнер*

ИЗГЛЕД


СОПСТВЕНИК:



ПРОЈЕКТАНТ:



*Dr. Radoj. Hrombich*

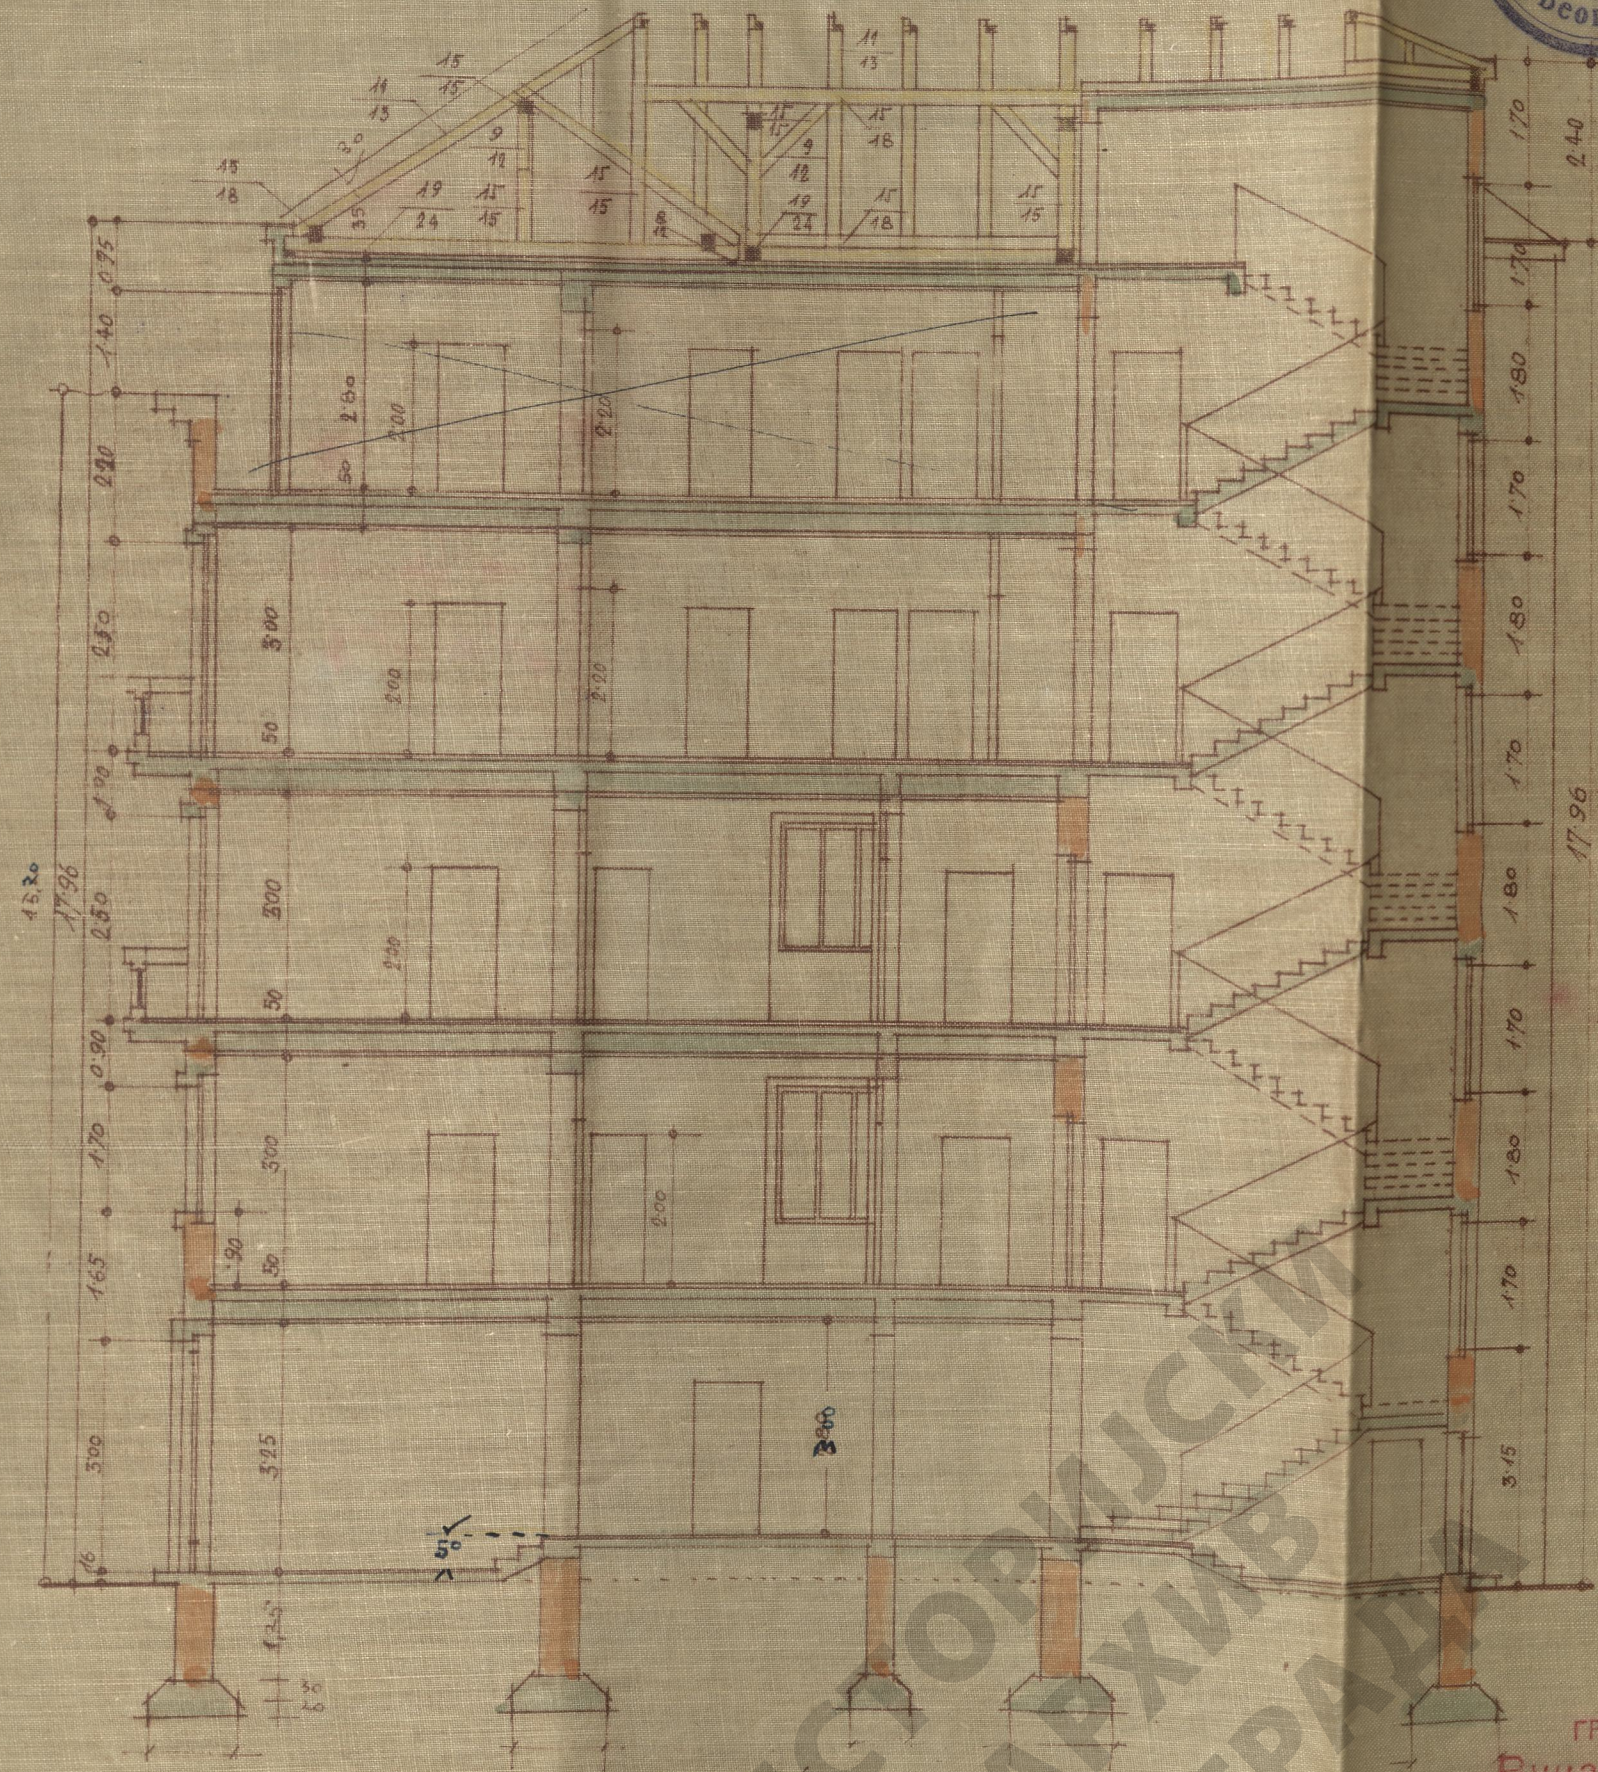

ПРЕСЕК

*Извођач*

ГРАЂЕВИНСКА РАДЊА  
Вукашина Марковића  
Београд, Камакчаланска бр.  
*Вукошин Ђорђевић*  
131-И-1986. год

ИСТОРИЈСКИ АРХИВ БЕОГРАД