



39 ХОРИЗОН. ПРЕСЕК

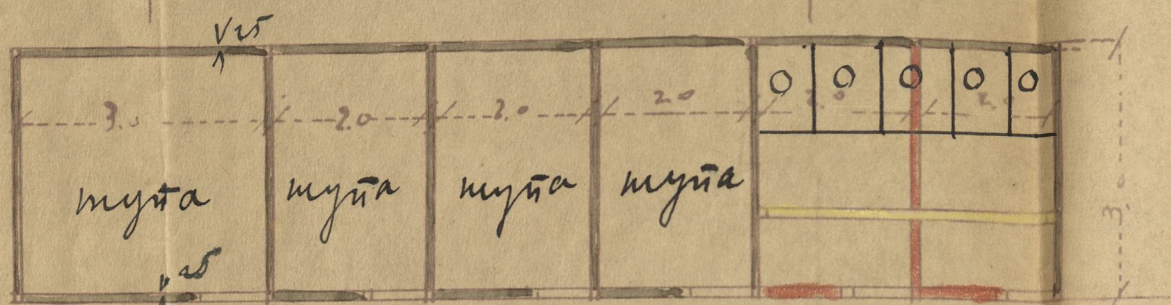


РАЗ. 1:100

ПРЕСЕК
А-В
куќа

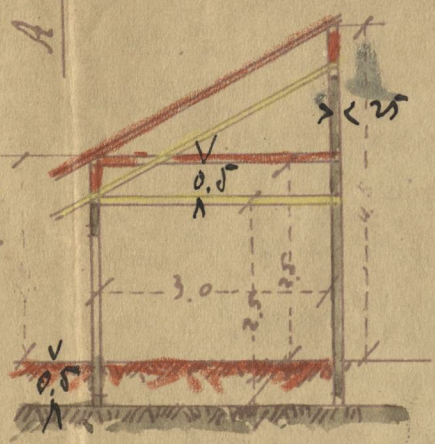

ПРЕСЕК
С-Д
куќа

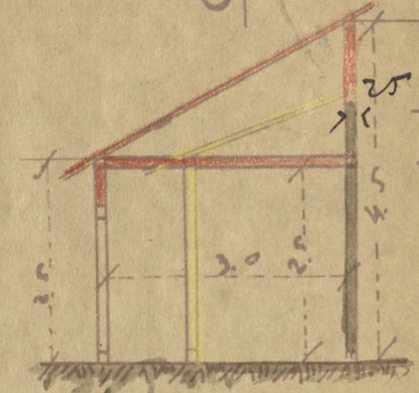

испољног изглед на Самуило Јуначе

СКИЦА

ИМАЊА

Г-ЊЕ МАРИЈЕ САМУИЛА ЈУНАЧЕ

ОПРАВКА ШУПА


оправка. ВРЕДНОСТ 500 д
СТАРО.

Београд
Јуна 1936г.

За свидетелство
Ју. Самуило Јуначе



ДУНАВСКА УЛИЦА

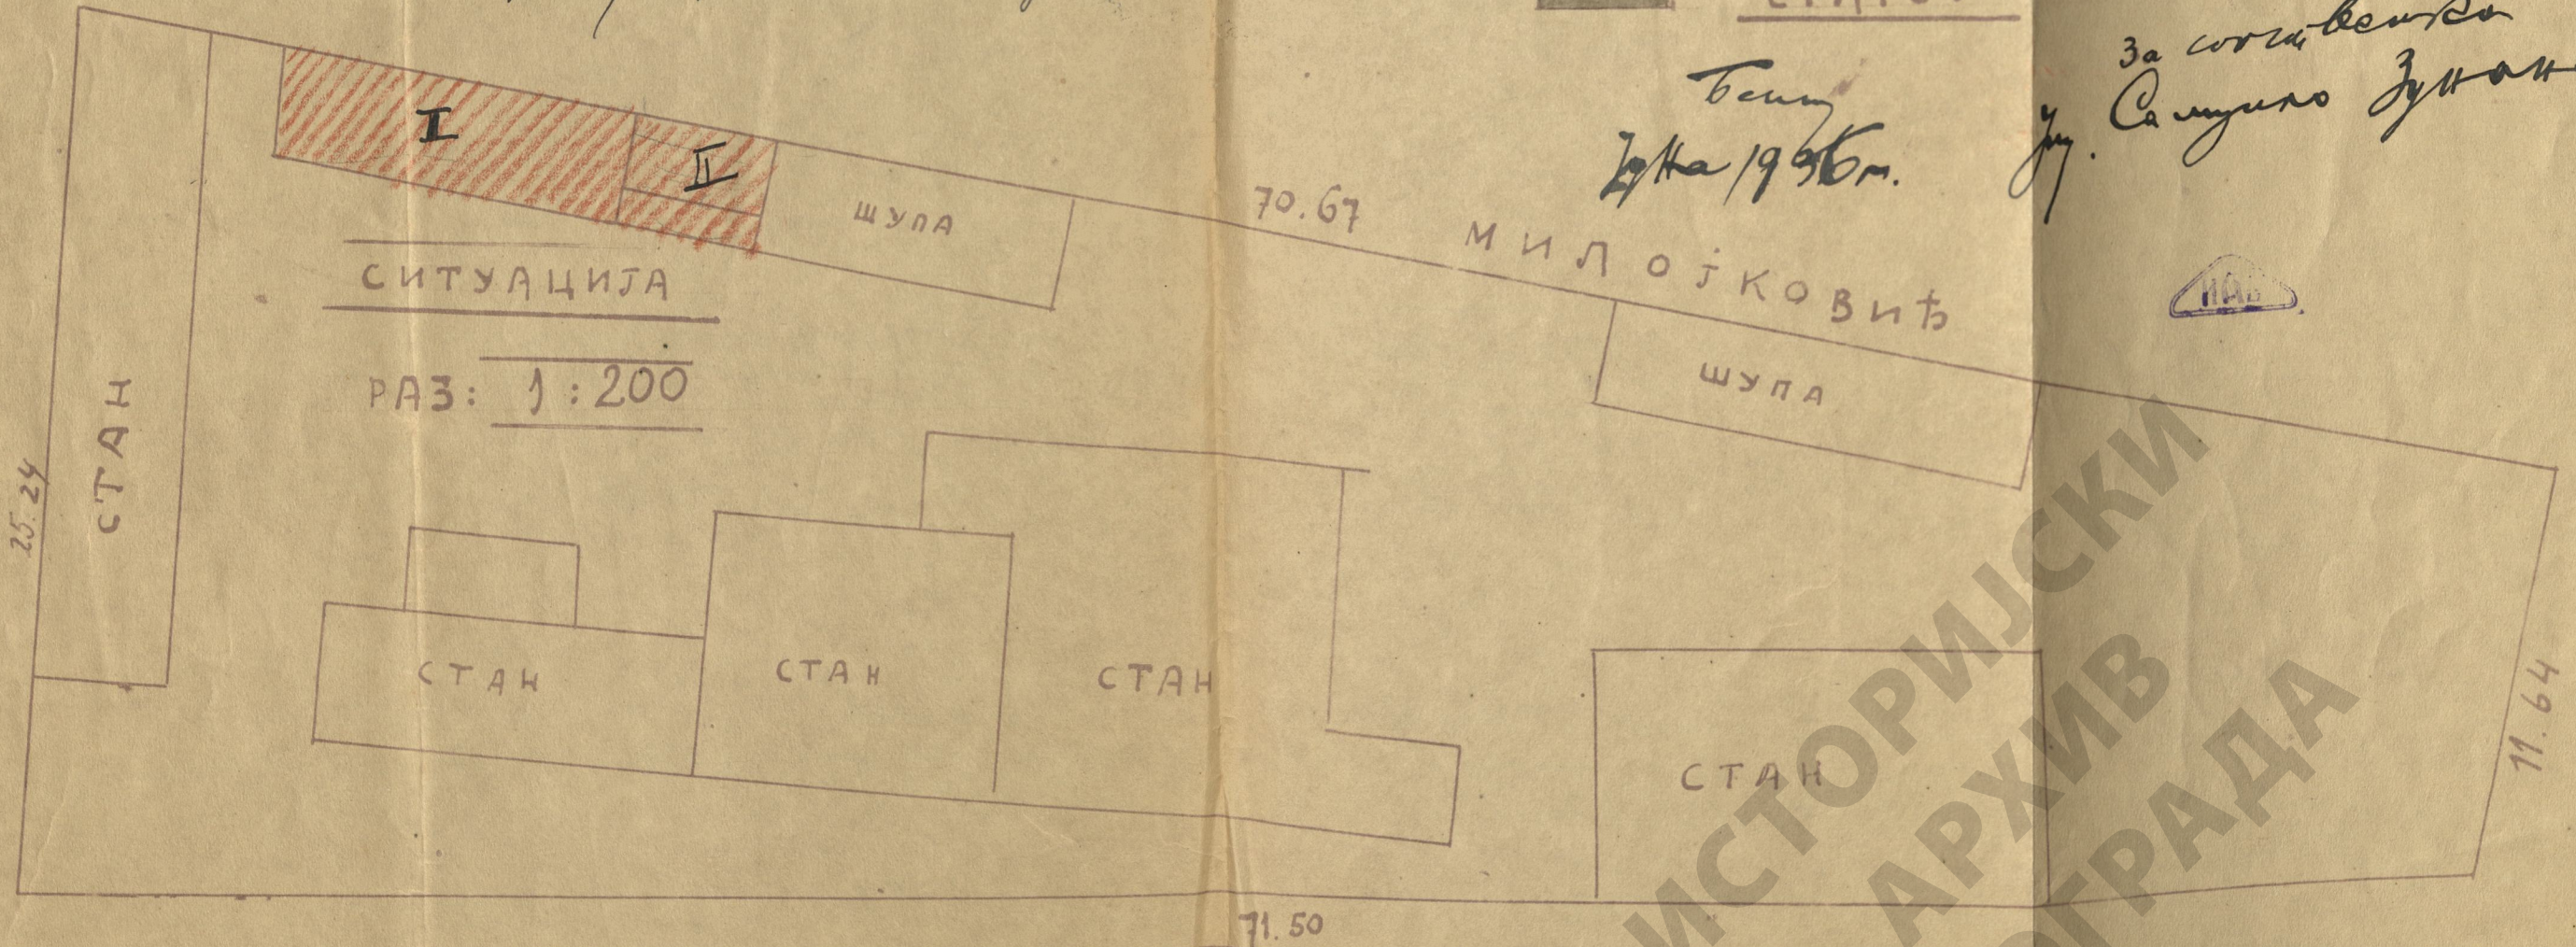

СИТУАЦИЈА
РАЗ: 1:200

УЛИЦА ХЕРЦЕГ-СТЕПАНА

ИСТОРИЈСКИ
АРХИВ
БЕОГРАДА

ВРШАЉКА УЛИЦА

УРБ-6-19-18-36