




ПРОЈЕКТ НОВЕ ЗГРАДЕ Г-ЋЕ И Д-Е ХИРЦОГ У КАТАНИЊЕВОЈ УЛ. БР.15 У БЕОГРАДУ.

К.О. БЕОГРАД 4, ПАРЦЕЛА 1562. РАЗМЕРА 1:100

Изглед из Катањијеве ул.

ПРЕСЕК-АБ-

Изглед из Малајинич

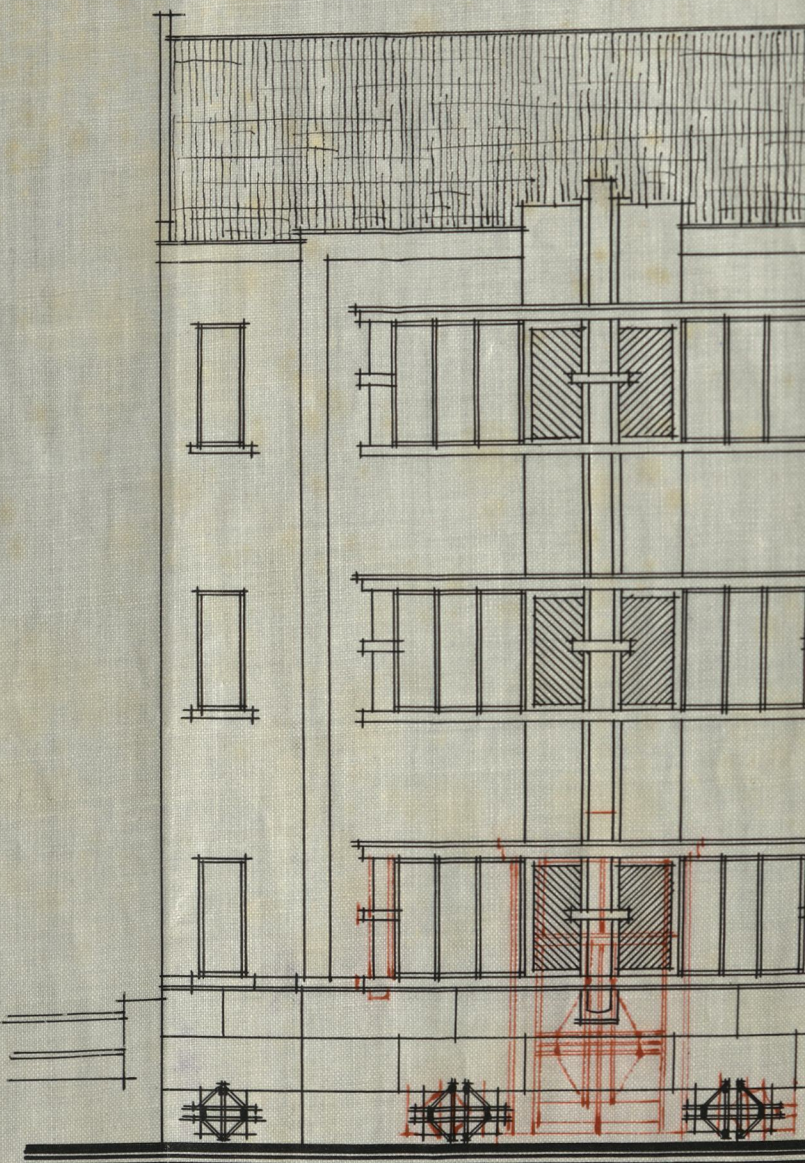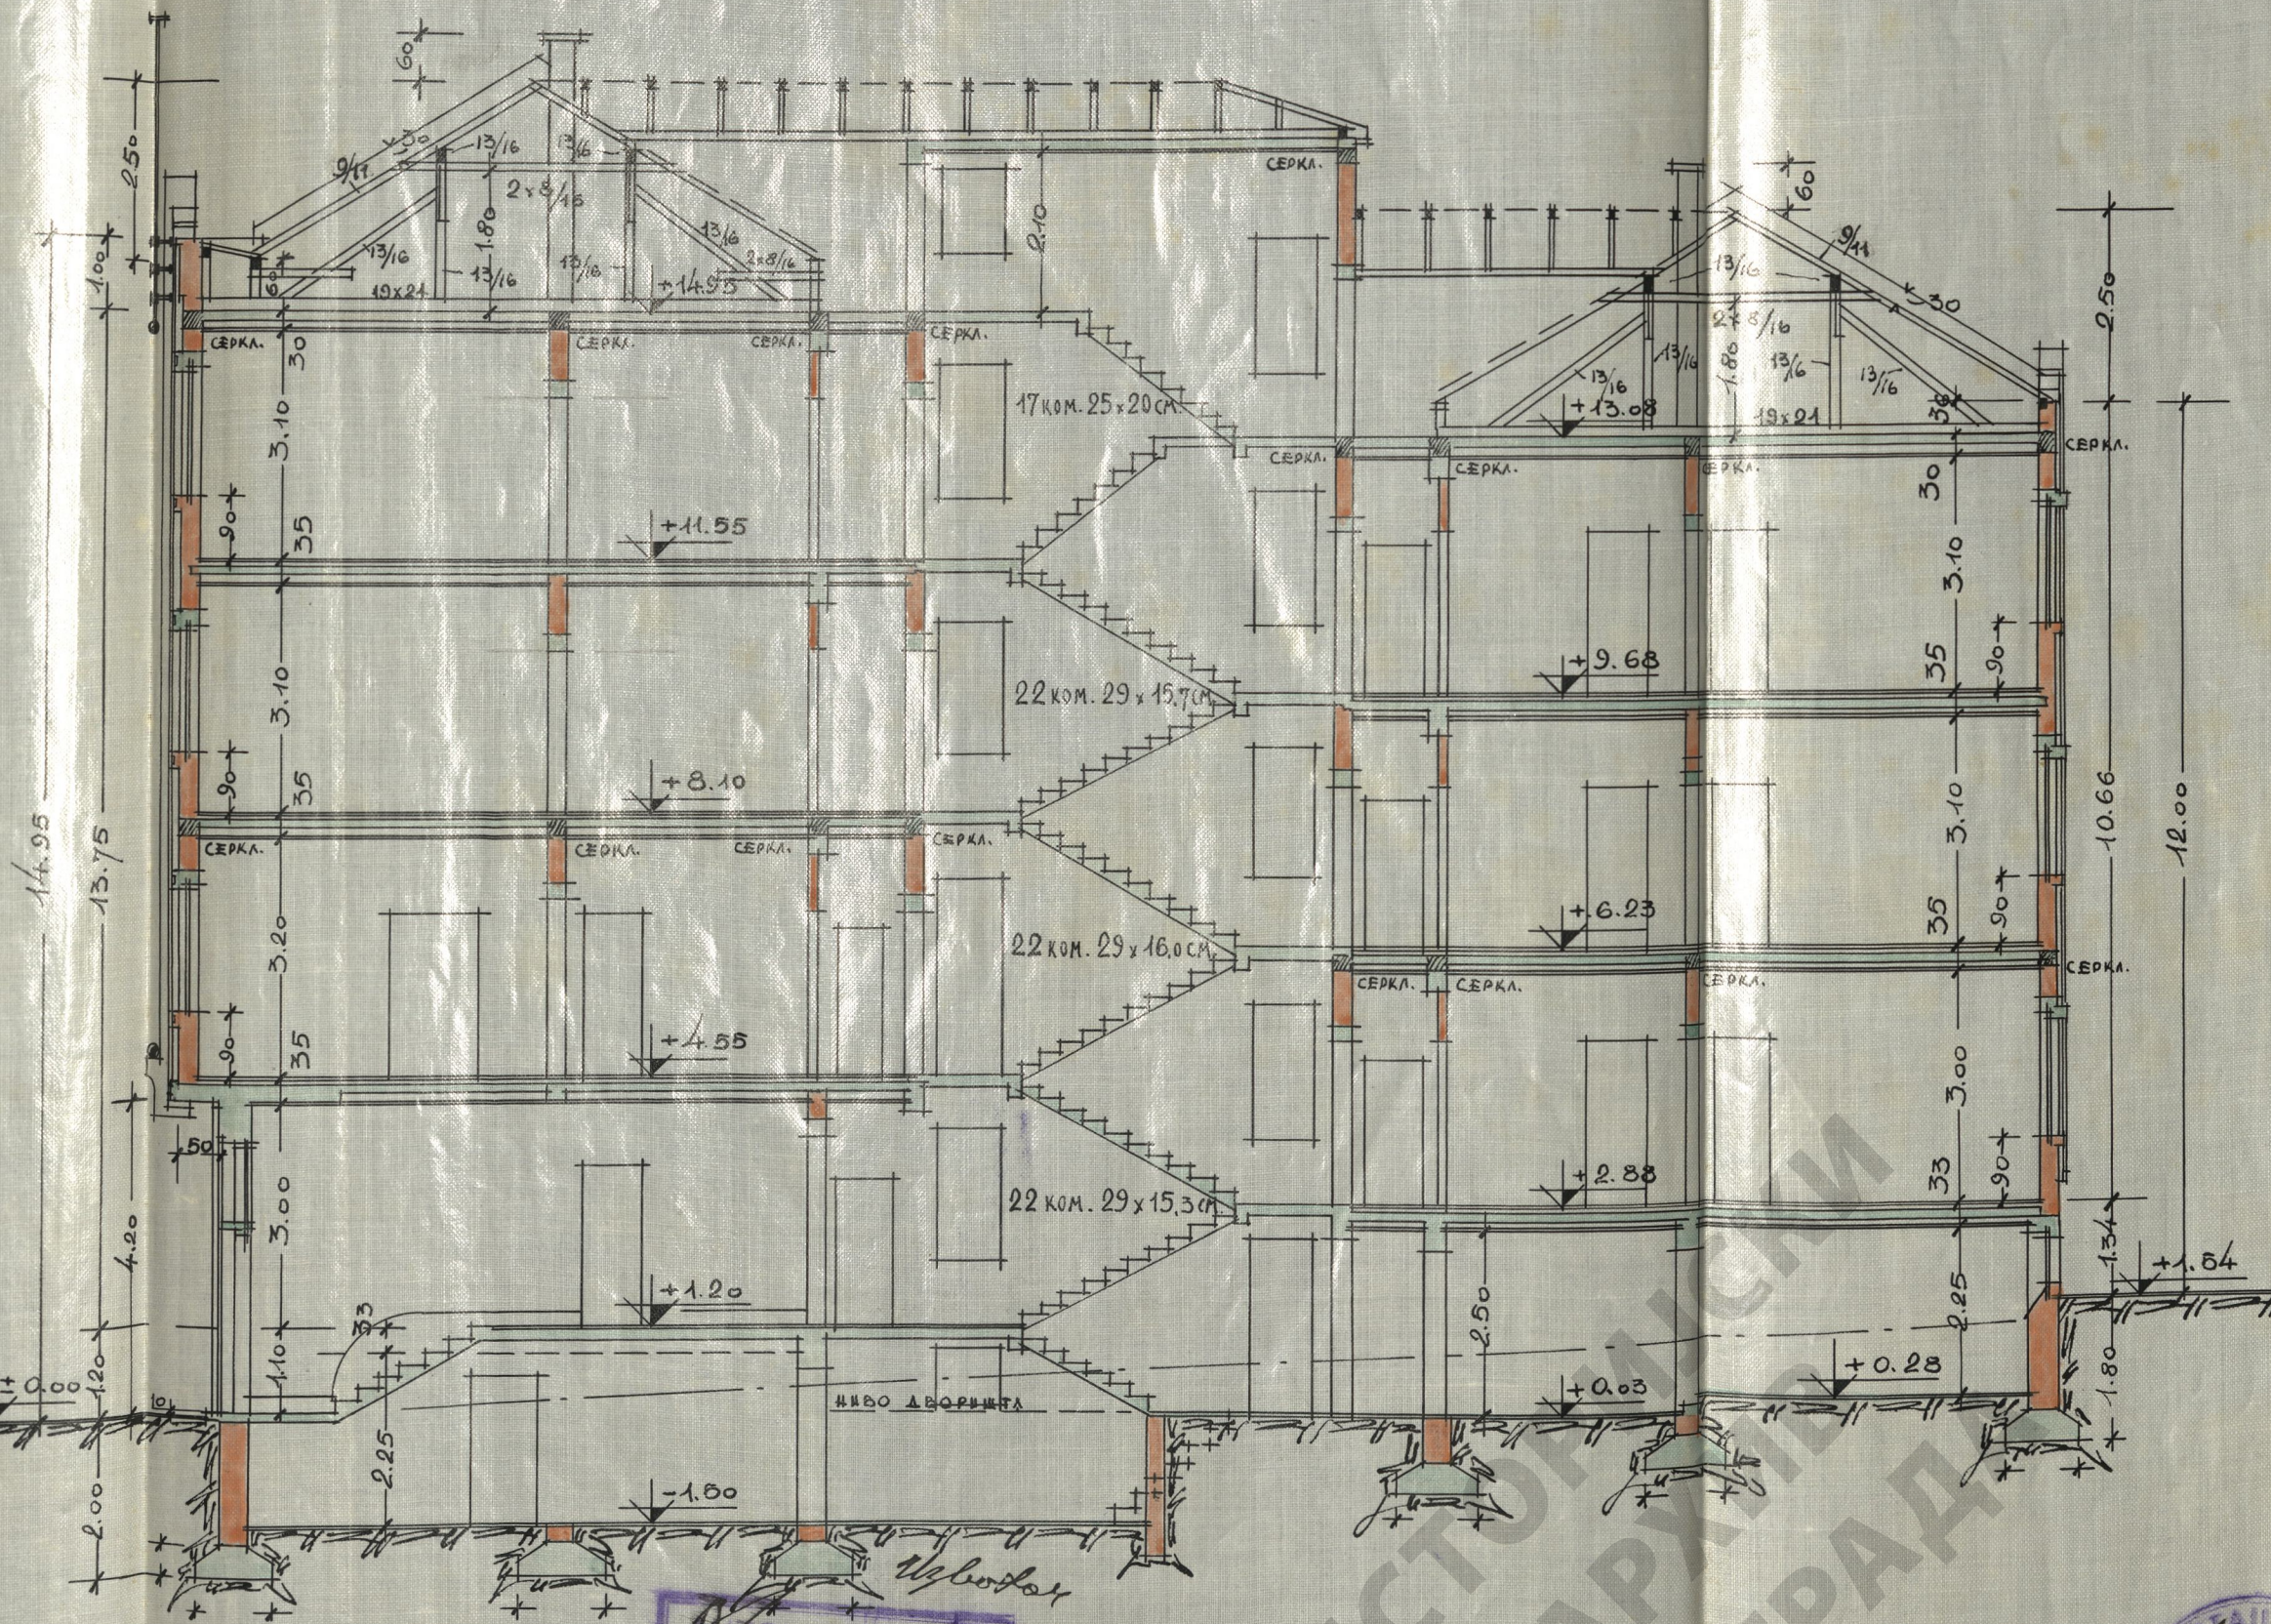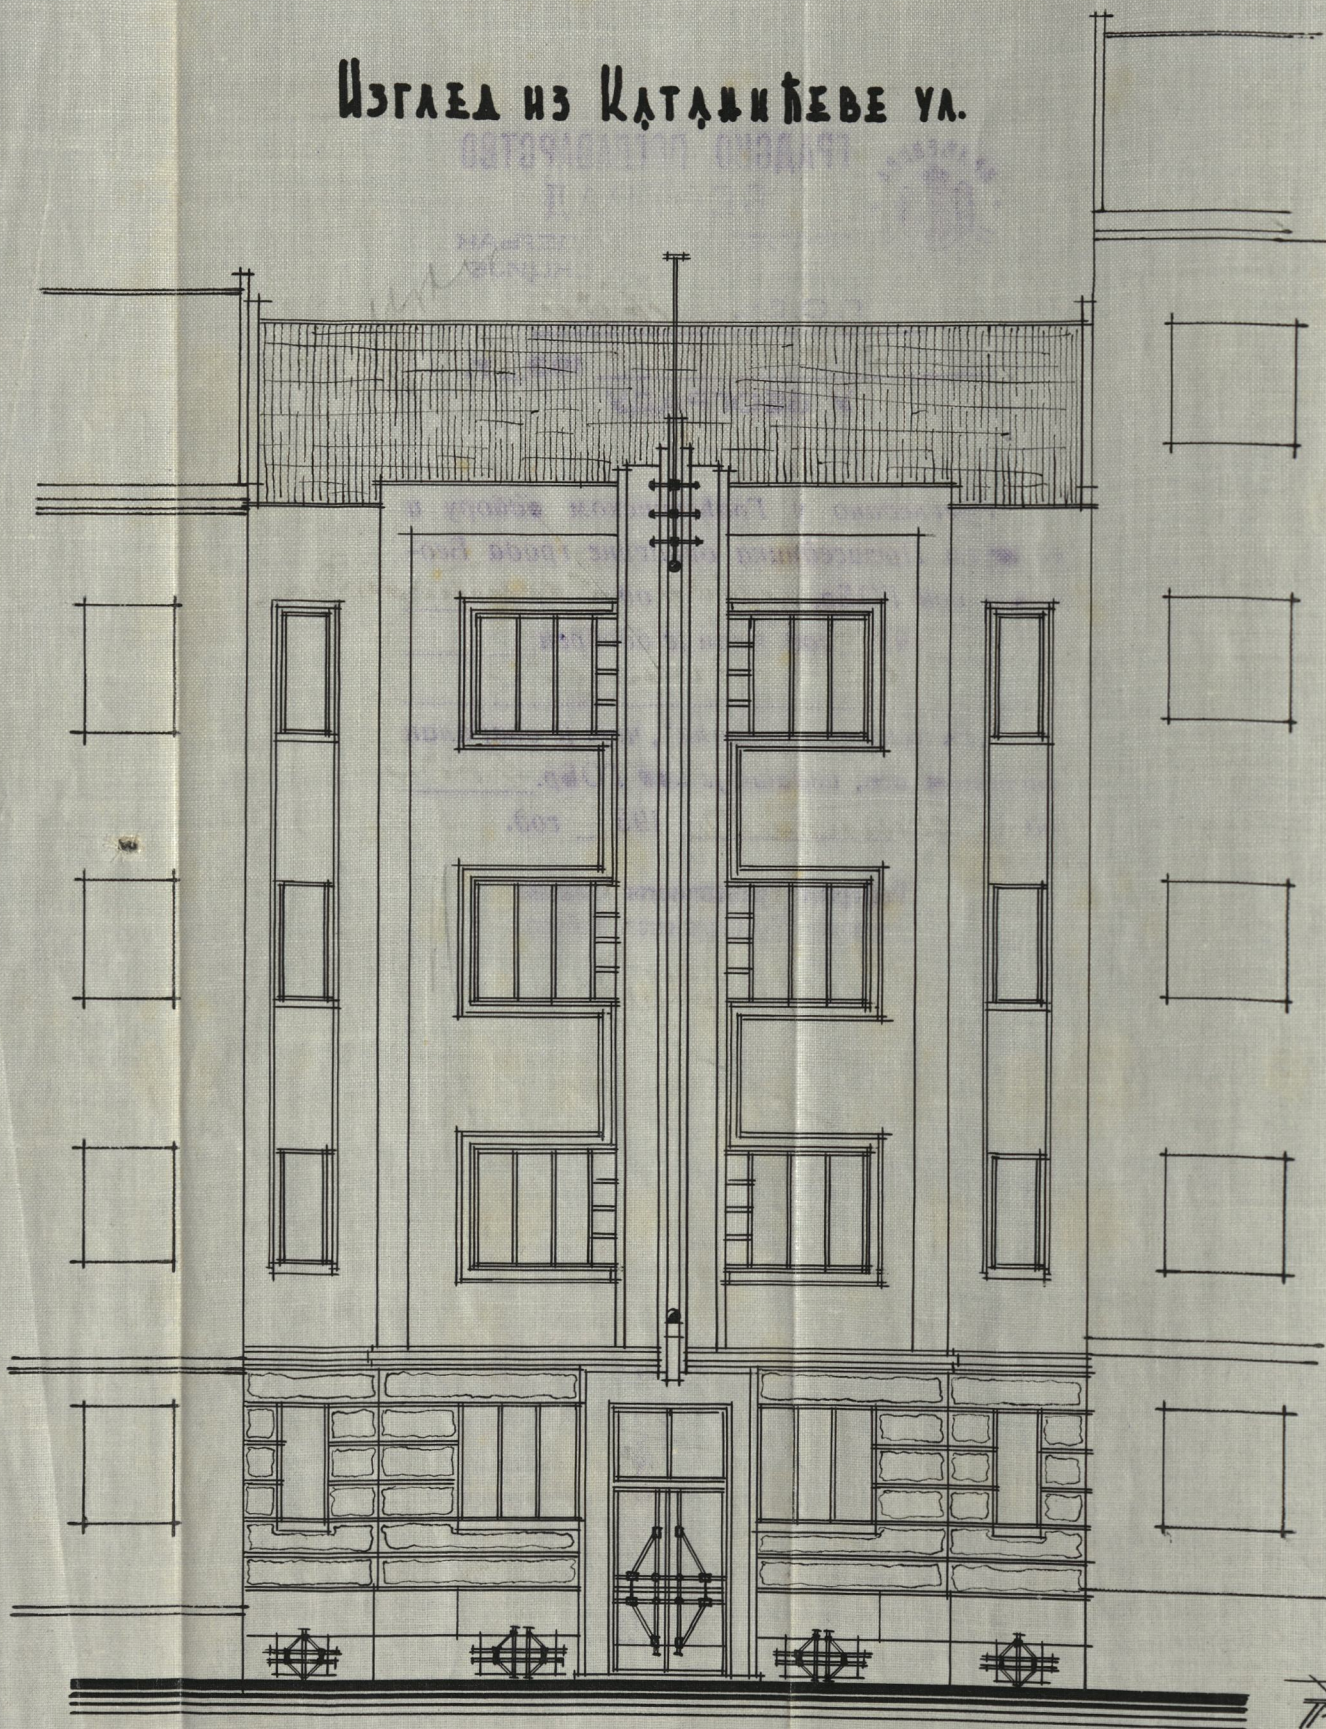


СОПСТВЕНИК:

*Џана Херцог*

ИДБ-6-20-21-36

ИЗВОЈАЧ:

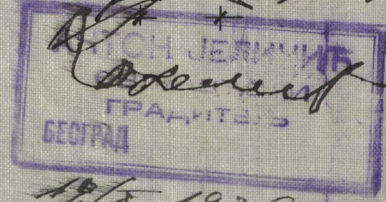

ПРОЈЕКТАНТ:

*Јованка Радичевић*  
Стр. арх. № VII-86r

ИСТОЈАНКИН  
БЕОГРАД