



НОВЕ ЗГРАДЕ НА ИМАЊУ ГОСП. СТЕВАНА И. КОСНА, ТРГ.
 У УЛ. МЛАДОНАГОРИЧАНСКОЈ БР. 5, У БЕОГРАДУ КОБ. 4 ПАРЦ. 1059.

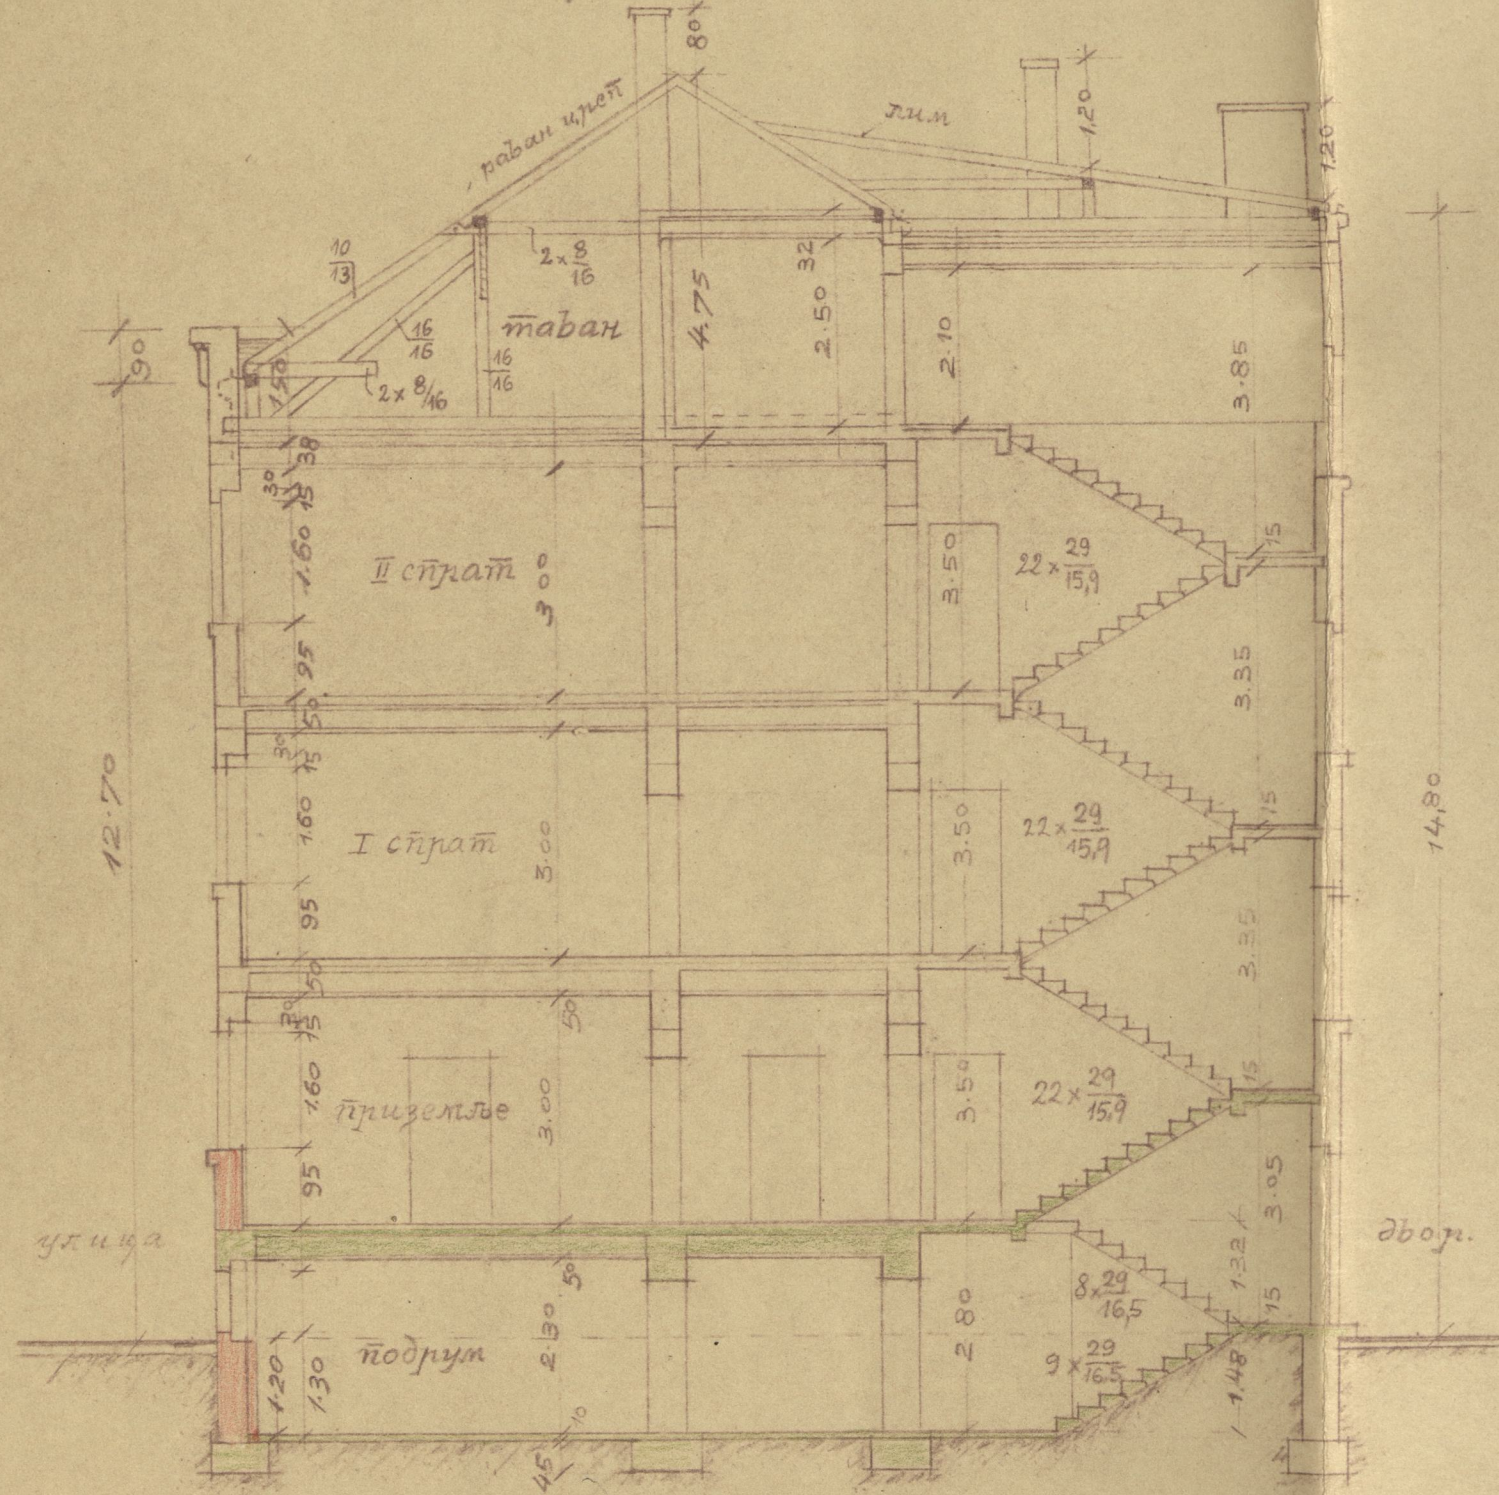

ПОДУЖНИ ПРЕСЕК




фасада

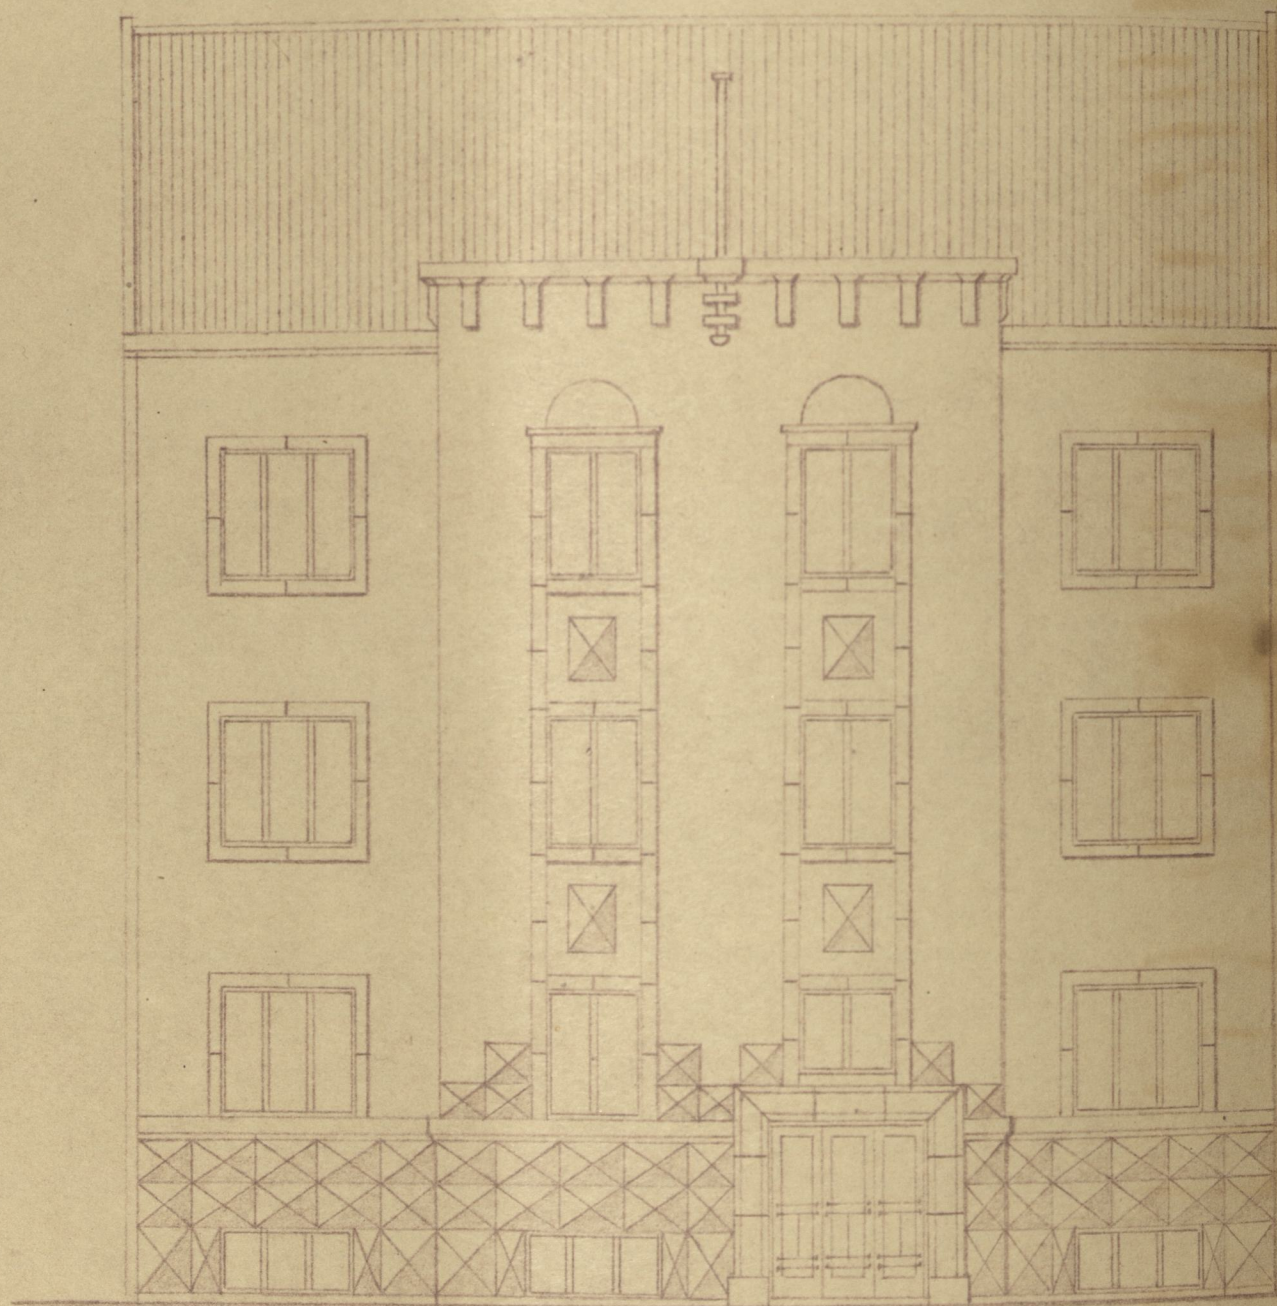

СИТУАЦИЈА 1:500

површина имања	515,80 m ²
под зградом 1	41,80 m ²
" 2	68,00 m ²
нова зграда	22040 330,20 m ²
двориште	185,60 m ²

Вредност око 10.000 дин.

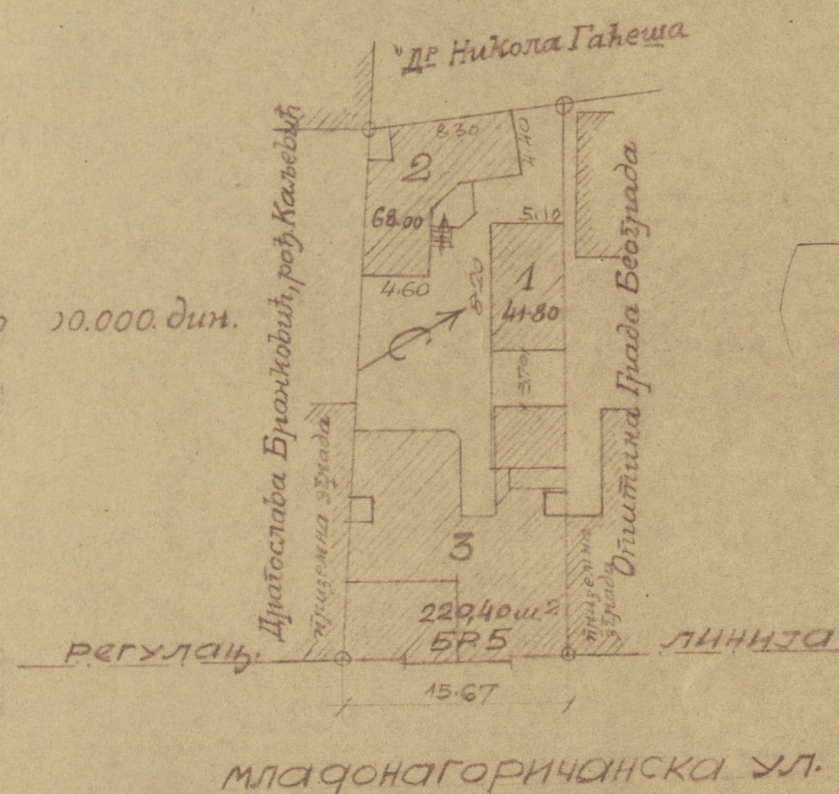

Власник,
 Стеван И. Косић



ИСТОРИЈСКИ
 АРХИВ
 БЕОГРАДА



Регистровано под бр. 1.
 1-IV-1941 год.

ПРОЈЕКТАНТ:

Ing. Рад. Радосевић