


ИДБ




ИЗГЛЕД

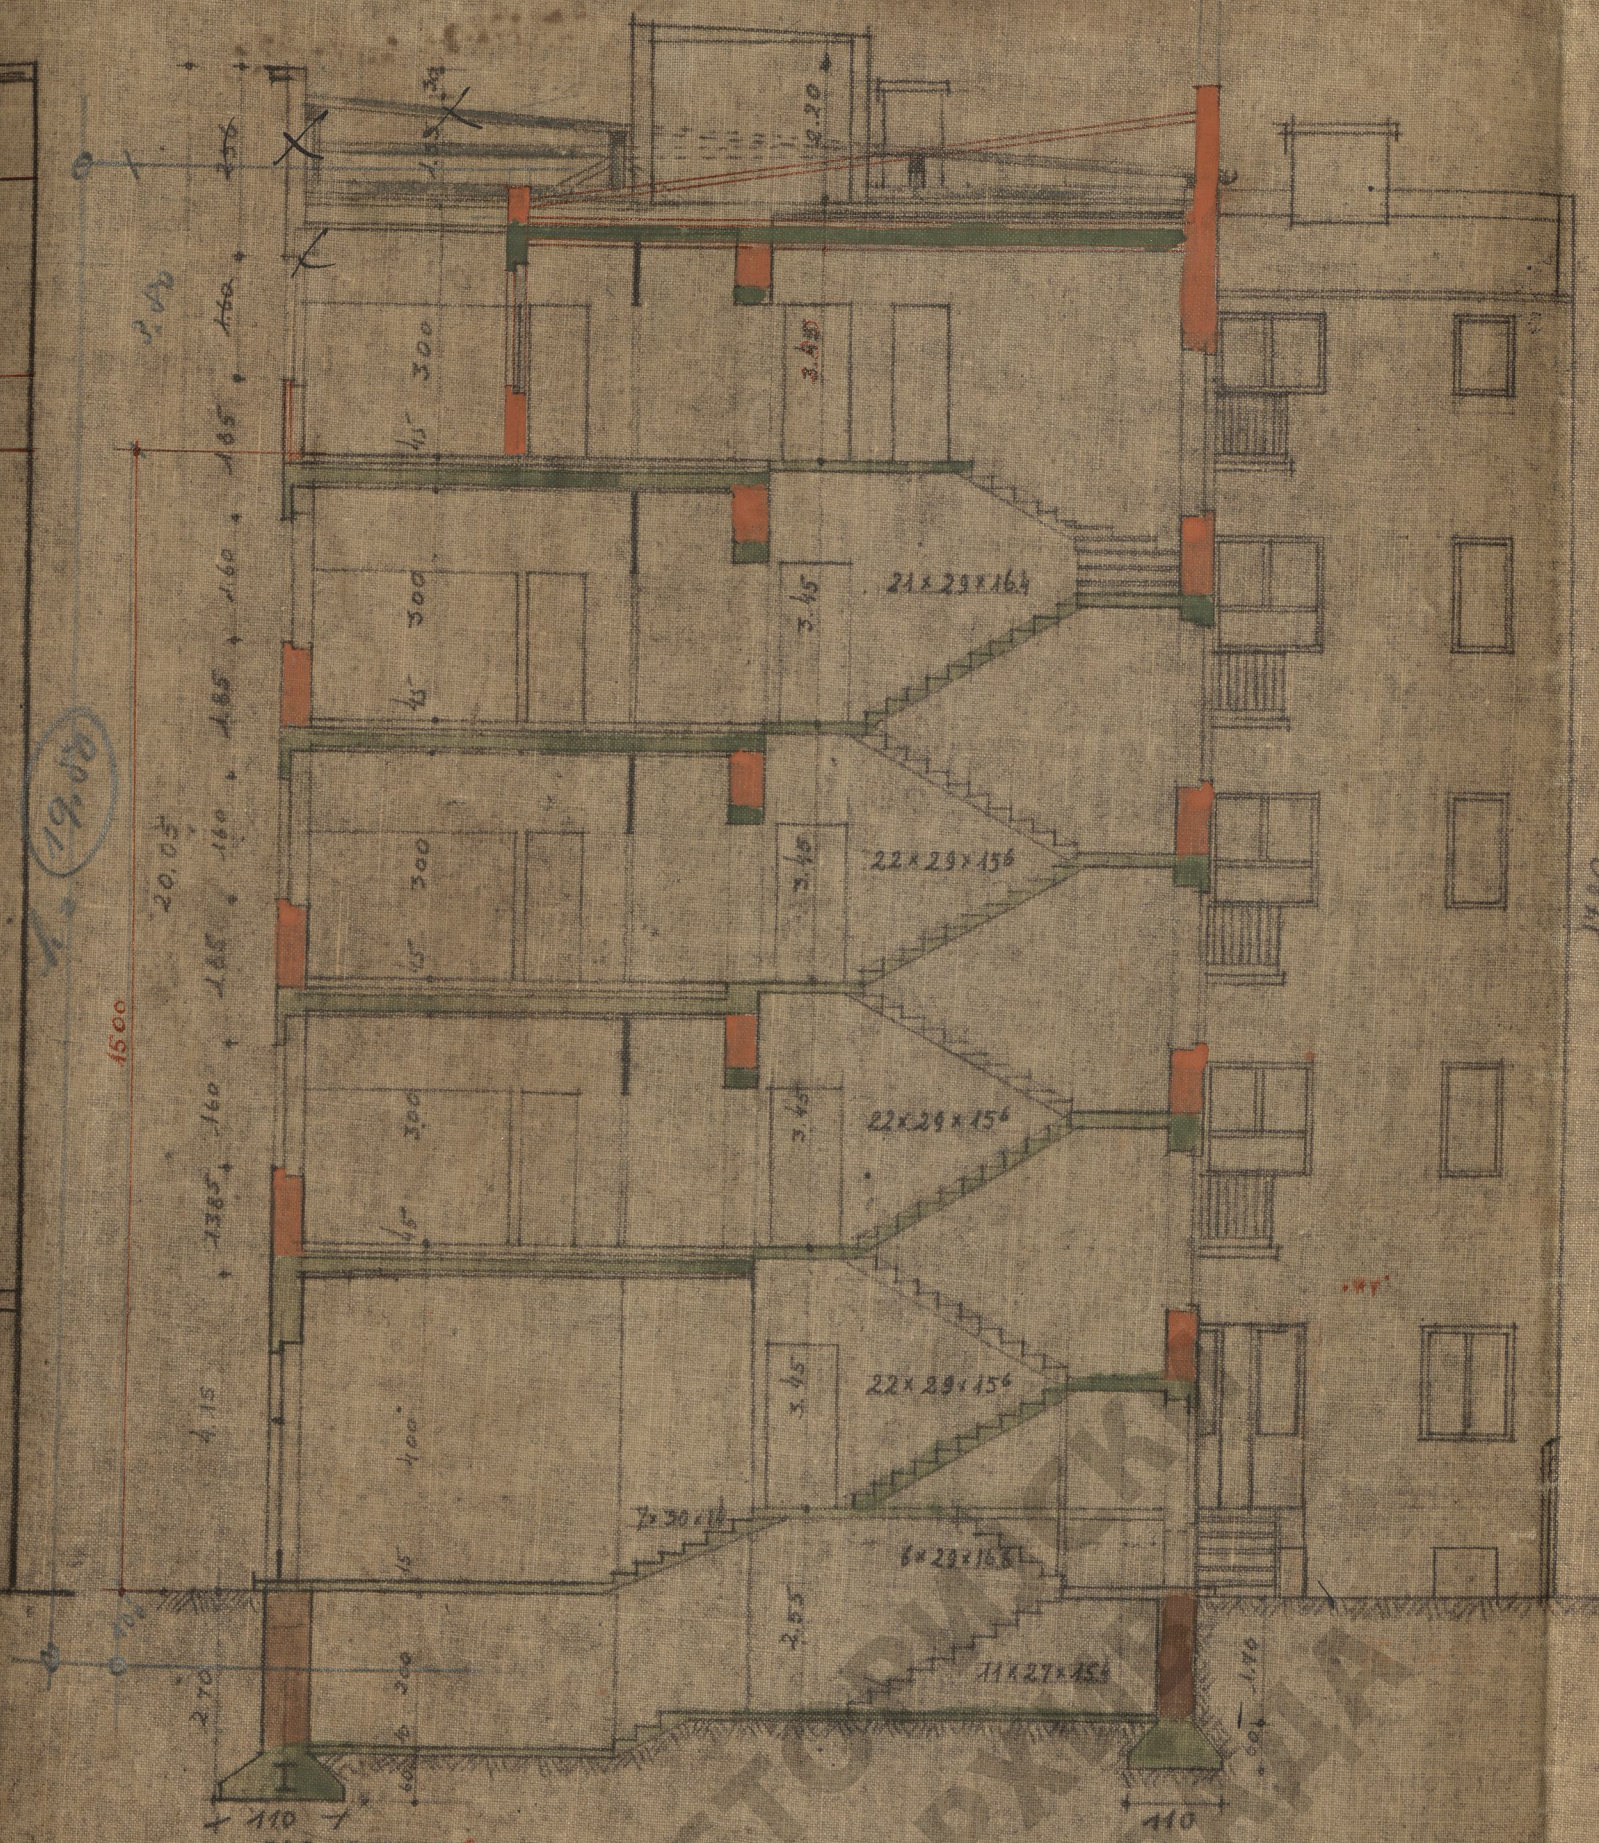


ПРЕСЕК А-В

11.10

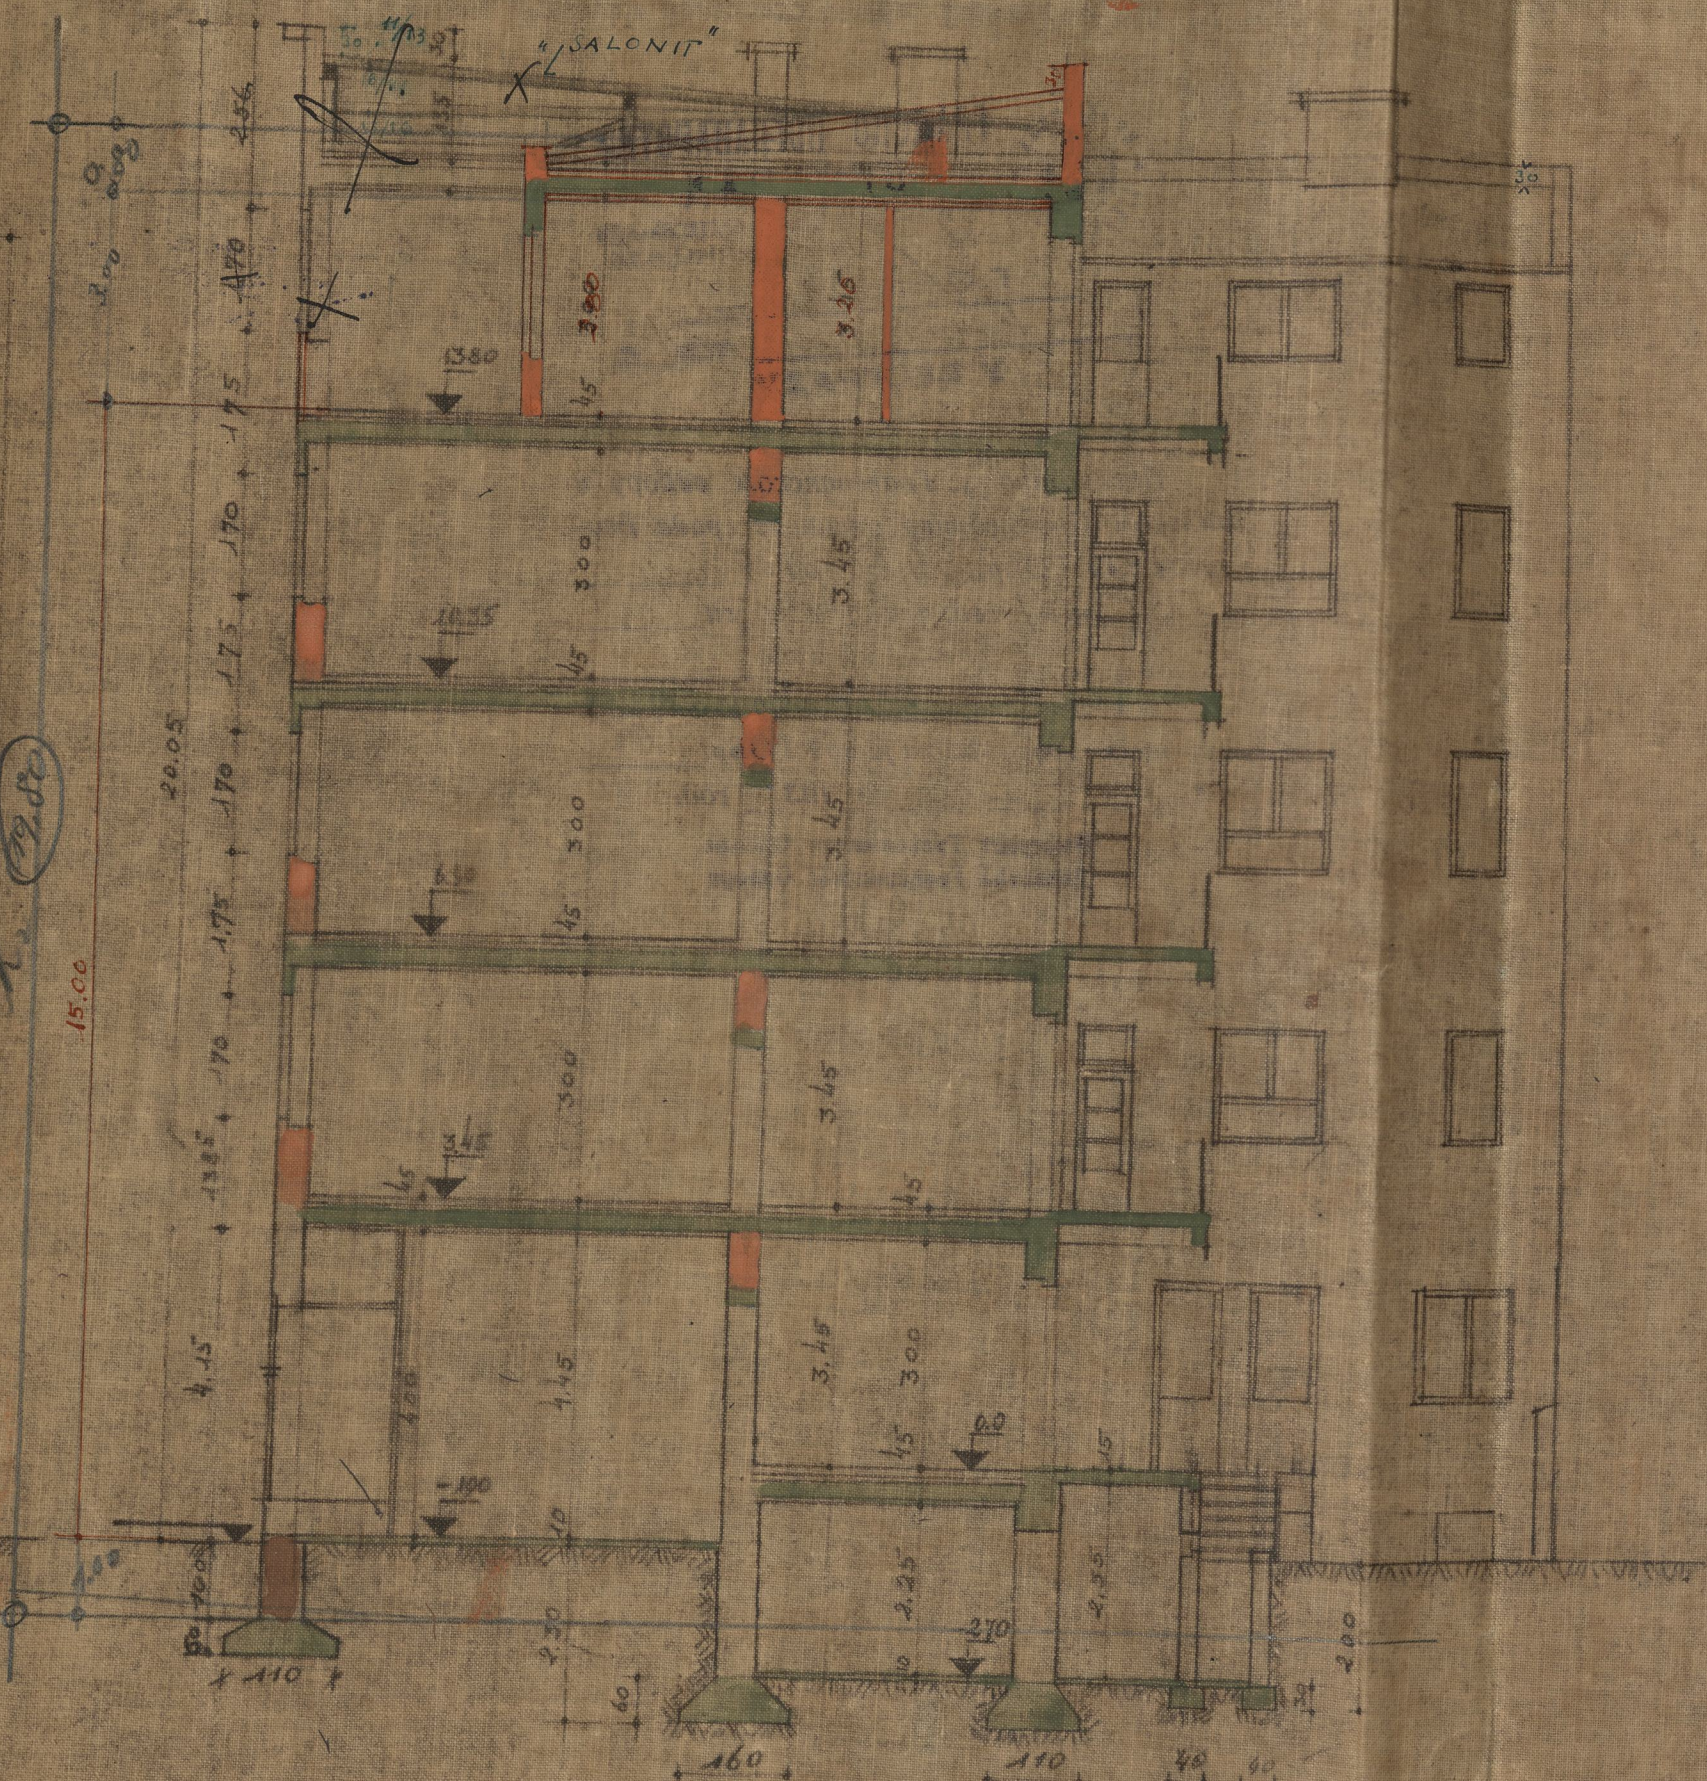


ПРЕСЕК (I-I)

ИАБ-6-2-7-37

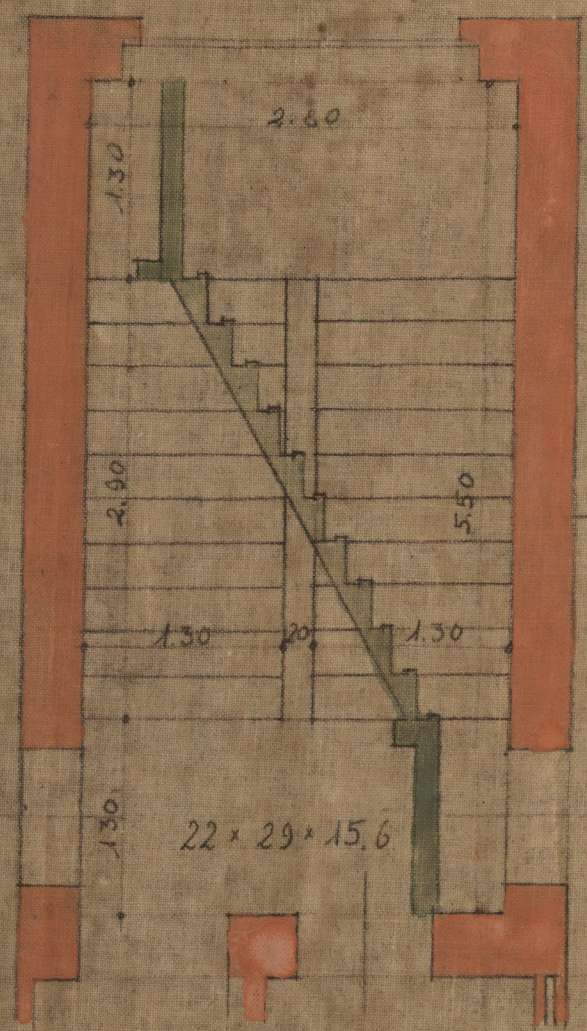


ДЕТАЉ СТЕПЕНИШТА. 1:50

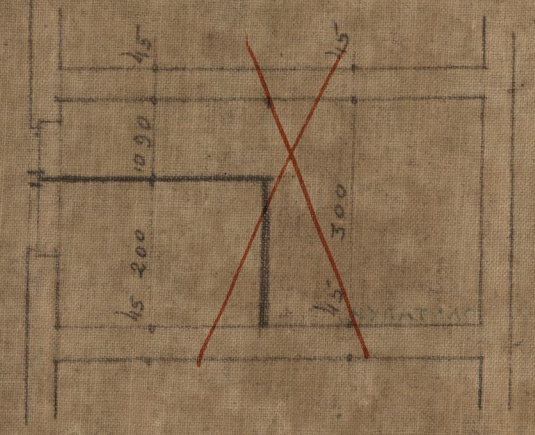

ПРЕСЕК ПУСКОПНИЕРЕ

СИТУАЦИЈА 1:500

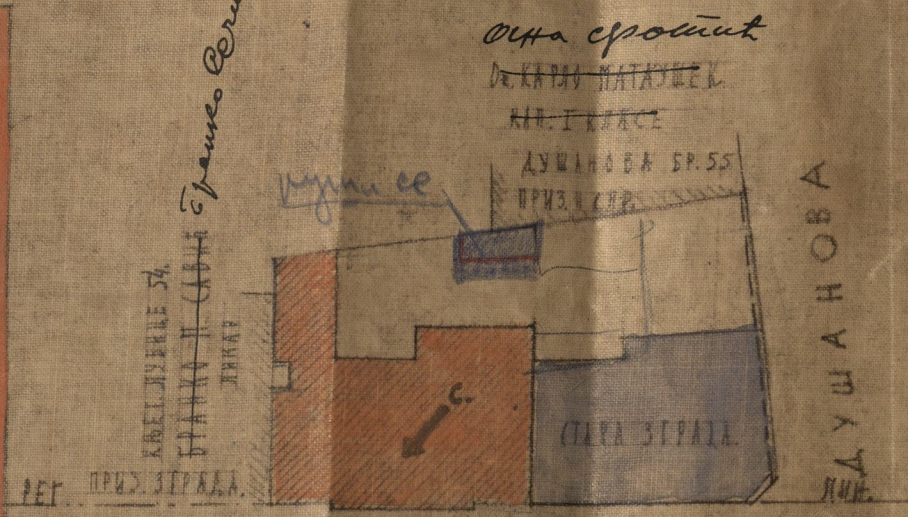

- БРОЈ КАТАСТРА 954.
- ПОВРШИНА ПРЕ РЕГУЛАЦИЈЕ м² ~~648.94~~ 608,40
- ПОВРШИНА ПОСЛЕ РЕГУЛАЦИЈЕ м² ~~648.94~~ 602,40
- ПОВРШИНА ПОД НОВОМ ЗГРАДОМ м² 215,32 ✓
- ПОВРШИНА ПОД СТАРОМ ЗГРАДОМ м² 173,50
- ПОВРШИНА ДВОРИШТА м² ~~220.08~~ 214,08
- ВРЕДНОСТ НОВЕ ЗГРАДЕ дин 600.000.-

| | |
|---|---------------------|
| ЗГРАДА: МИХАИЛА ДАНОНА КЊЕГИЊЕ ЉУБИЦЕ 52 | |
| LIST 1 | |
| RAZM. 1:100 | |
| DATUM 3/I 1937 | |
| VELIČ. | LIST _____ OD _____ |
| CRTAO | ZASTAREO JEI |

MANOJLOVIĆ I ASRIEL
ARHITEKTI STRAŠNIČANKA 60 TEL. 011 2222