

Катастарска општина
Katastarska opština

Београд 1

Земљишнокњижни извадак.
Zemljišnoknjižni izvadak.

А. Пописни лист — A. Popisni list

Број земљишнокњижног улошка: *2238*
Broj zemljišnoknjižnog uloška:



Први одељак — Prvi odeljak

Редни број Redni broj	Број земљишта (парцела) Broj zemljišta (parcela)	ОЗНАКА ЗЕМЉИШТА OZNAKA ZEMLJIŠTA	Површ на према катастру Površina prema katastru			ПРИМЕДБЕ PRIMEDBE
			ха - ha	а	м ² - m ²	
<i>1</i>	<i>1624</i>	<i>зграда са два дела зграде и дворишта у улици француској</i>		<i>4</i>	<i>2760</i>	

ИСТОРИЈСКИ
АРХИВ
БЕОГРАД

66-1-V-31.

В. Теретни лист — V. Teretni list


Број земљишнокњижног улошка: 2238
 Број zemljišnoknjižnog uloška:

Редни број Redni broj	У П И С И — U P I S I	Динара Dinara	п. р.	ПРИМЕДБЕ PRIMEDBE
	Без одмерења			
	У помену је подизнато са исадавак селом. Криво			
	Земљишнокњижни уред Среског суда у град Београд.			
	1- IV 1937 Београд.			
	Водитељ земљишних књига, <i>Јеврешић</i>			




ИСТОРИЈСКИ
АРХИВ
БЕОГРАДА

НАБ

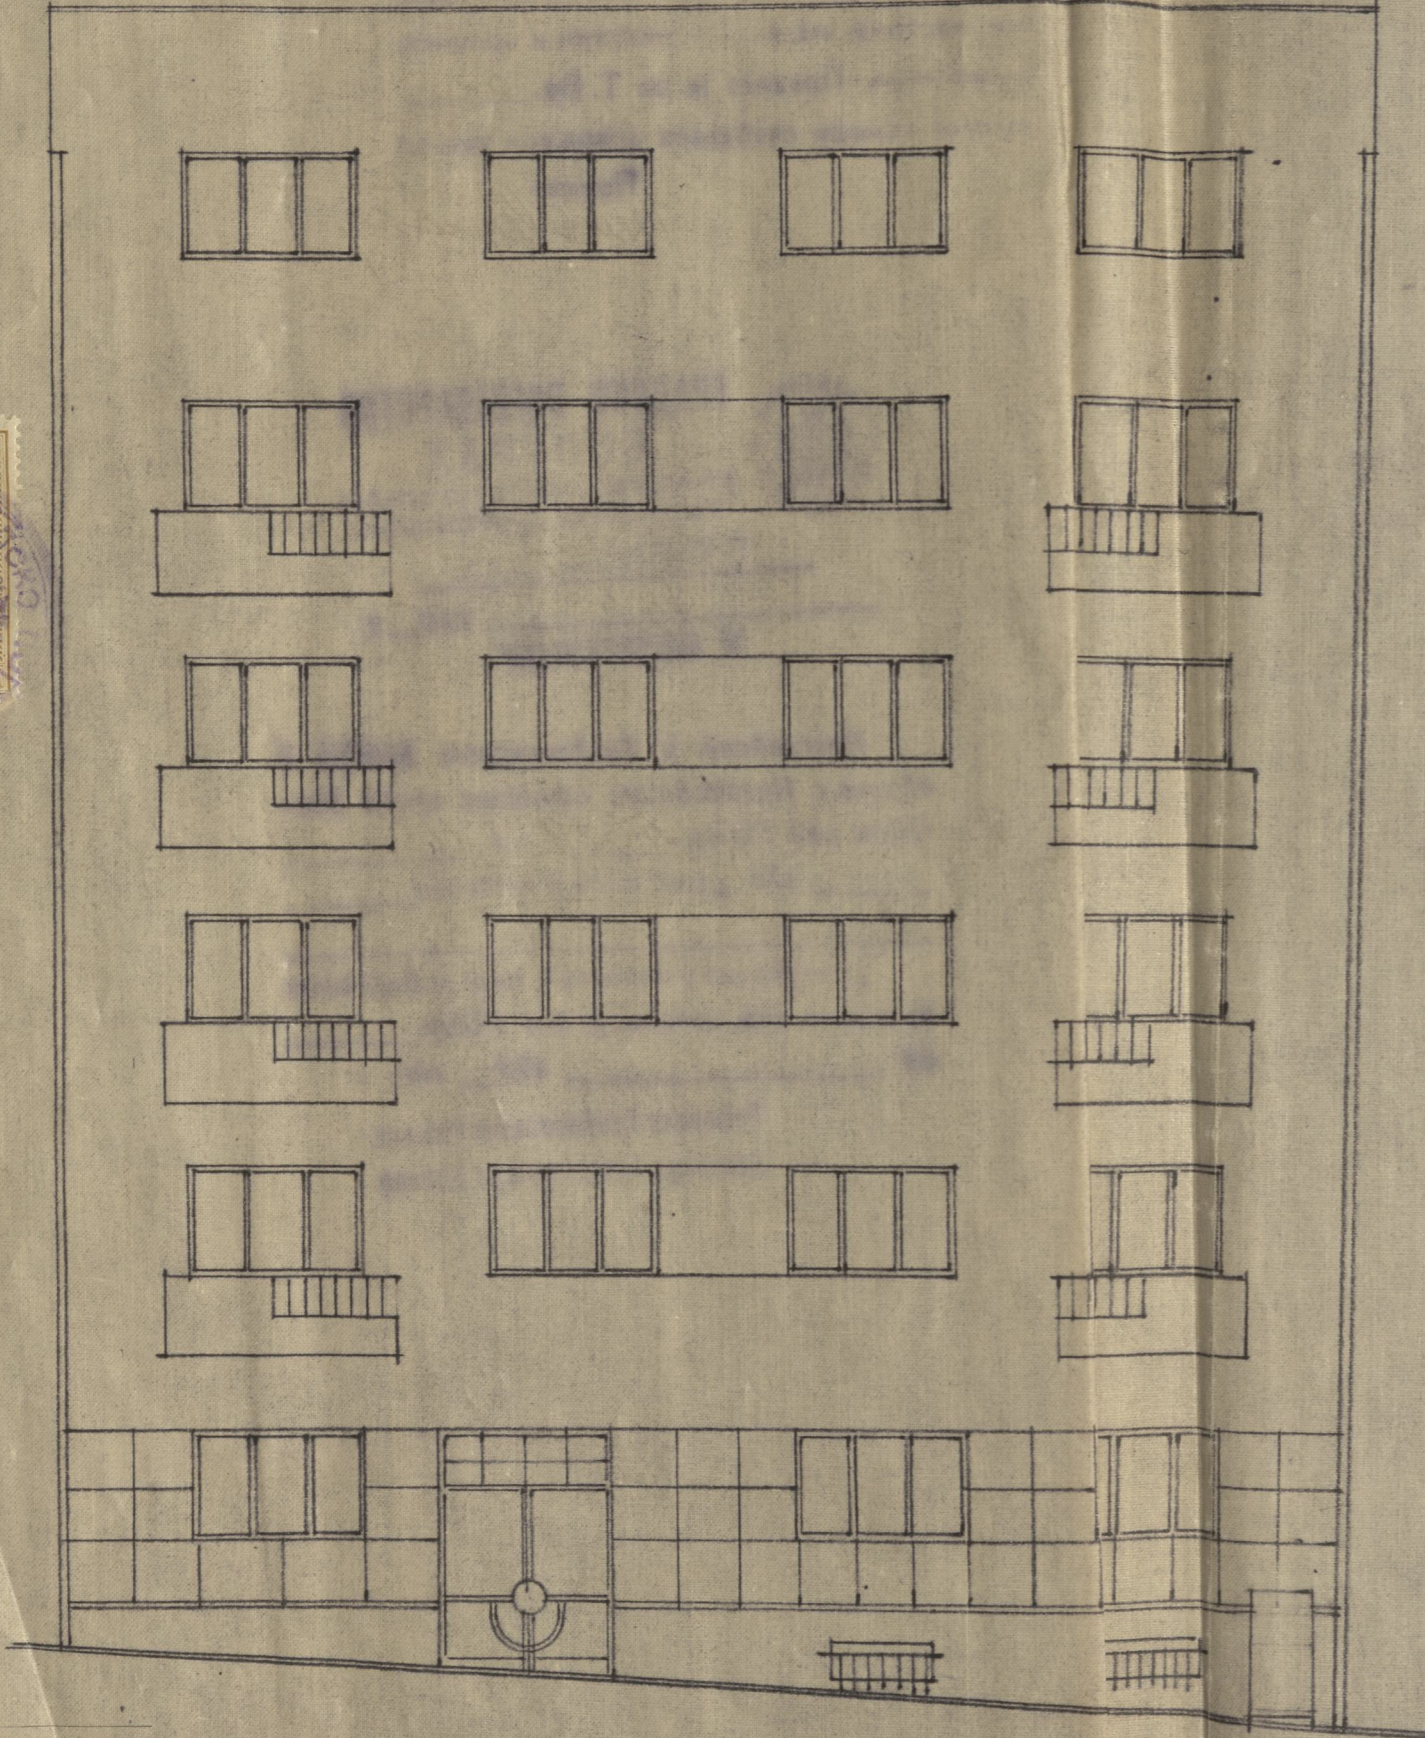

ИЗГЛЕД 1:100


У СВИДЕТВАНЈУ
 Добри Смена
 Г. Сажан Јаде на основу бр 15138
 КБ - Београд

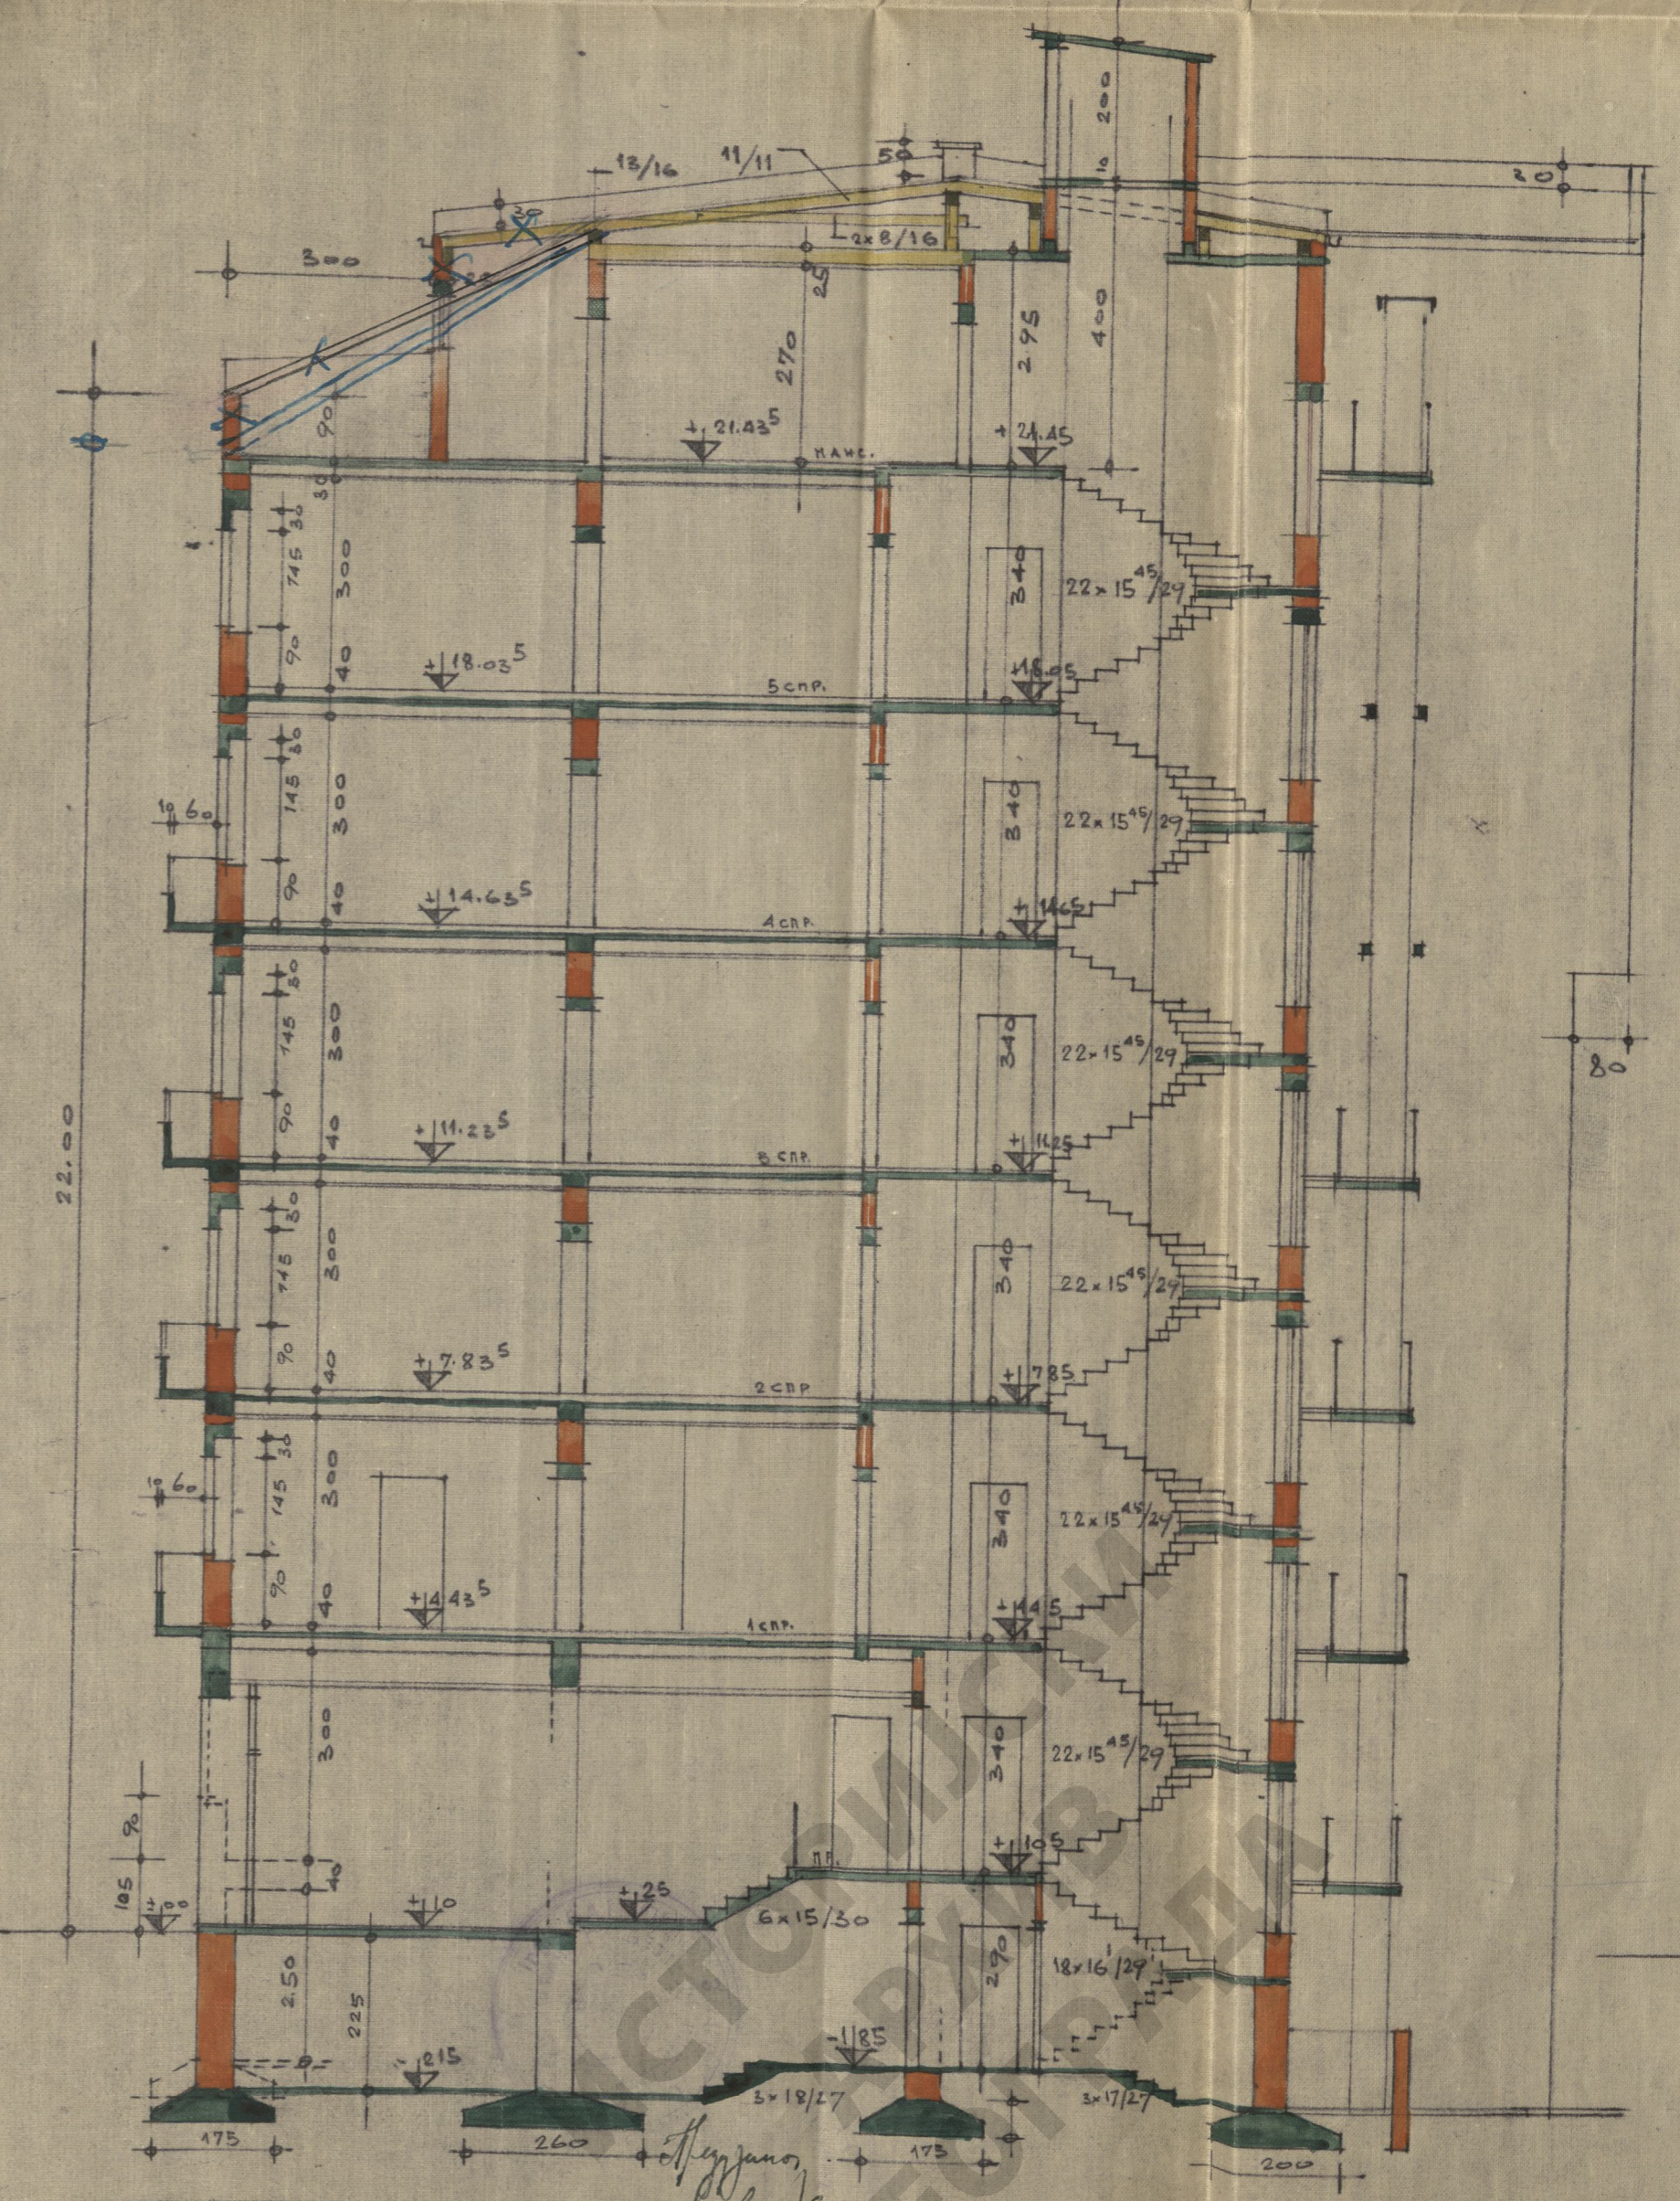

ПРЕСЕК С-Д 1:100

Архитект
 Г. Сажан
 20.7.37.


НАБ-6-4-19-37

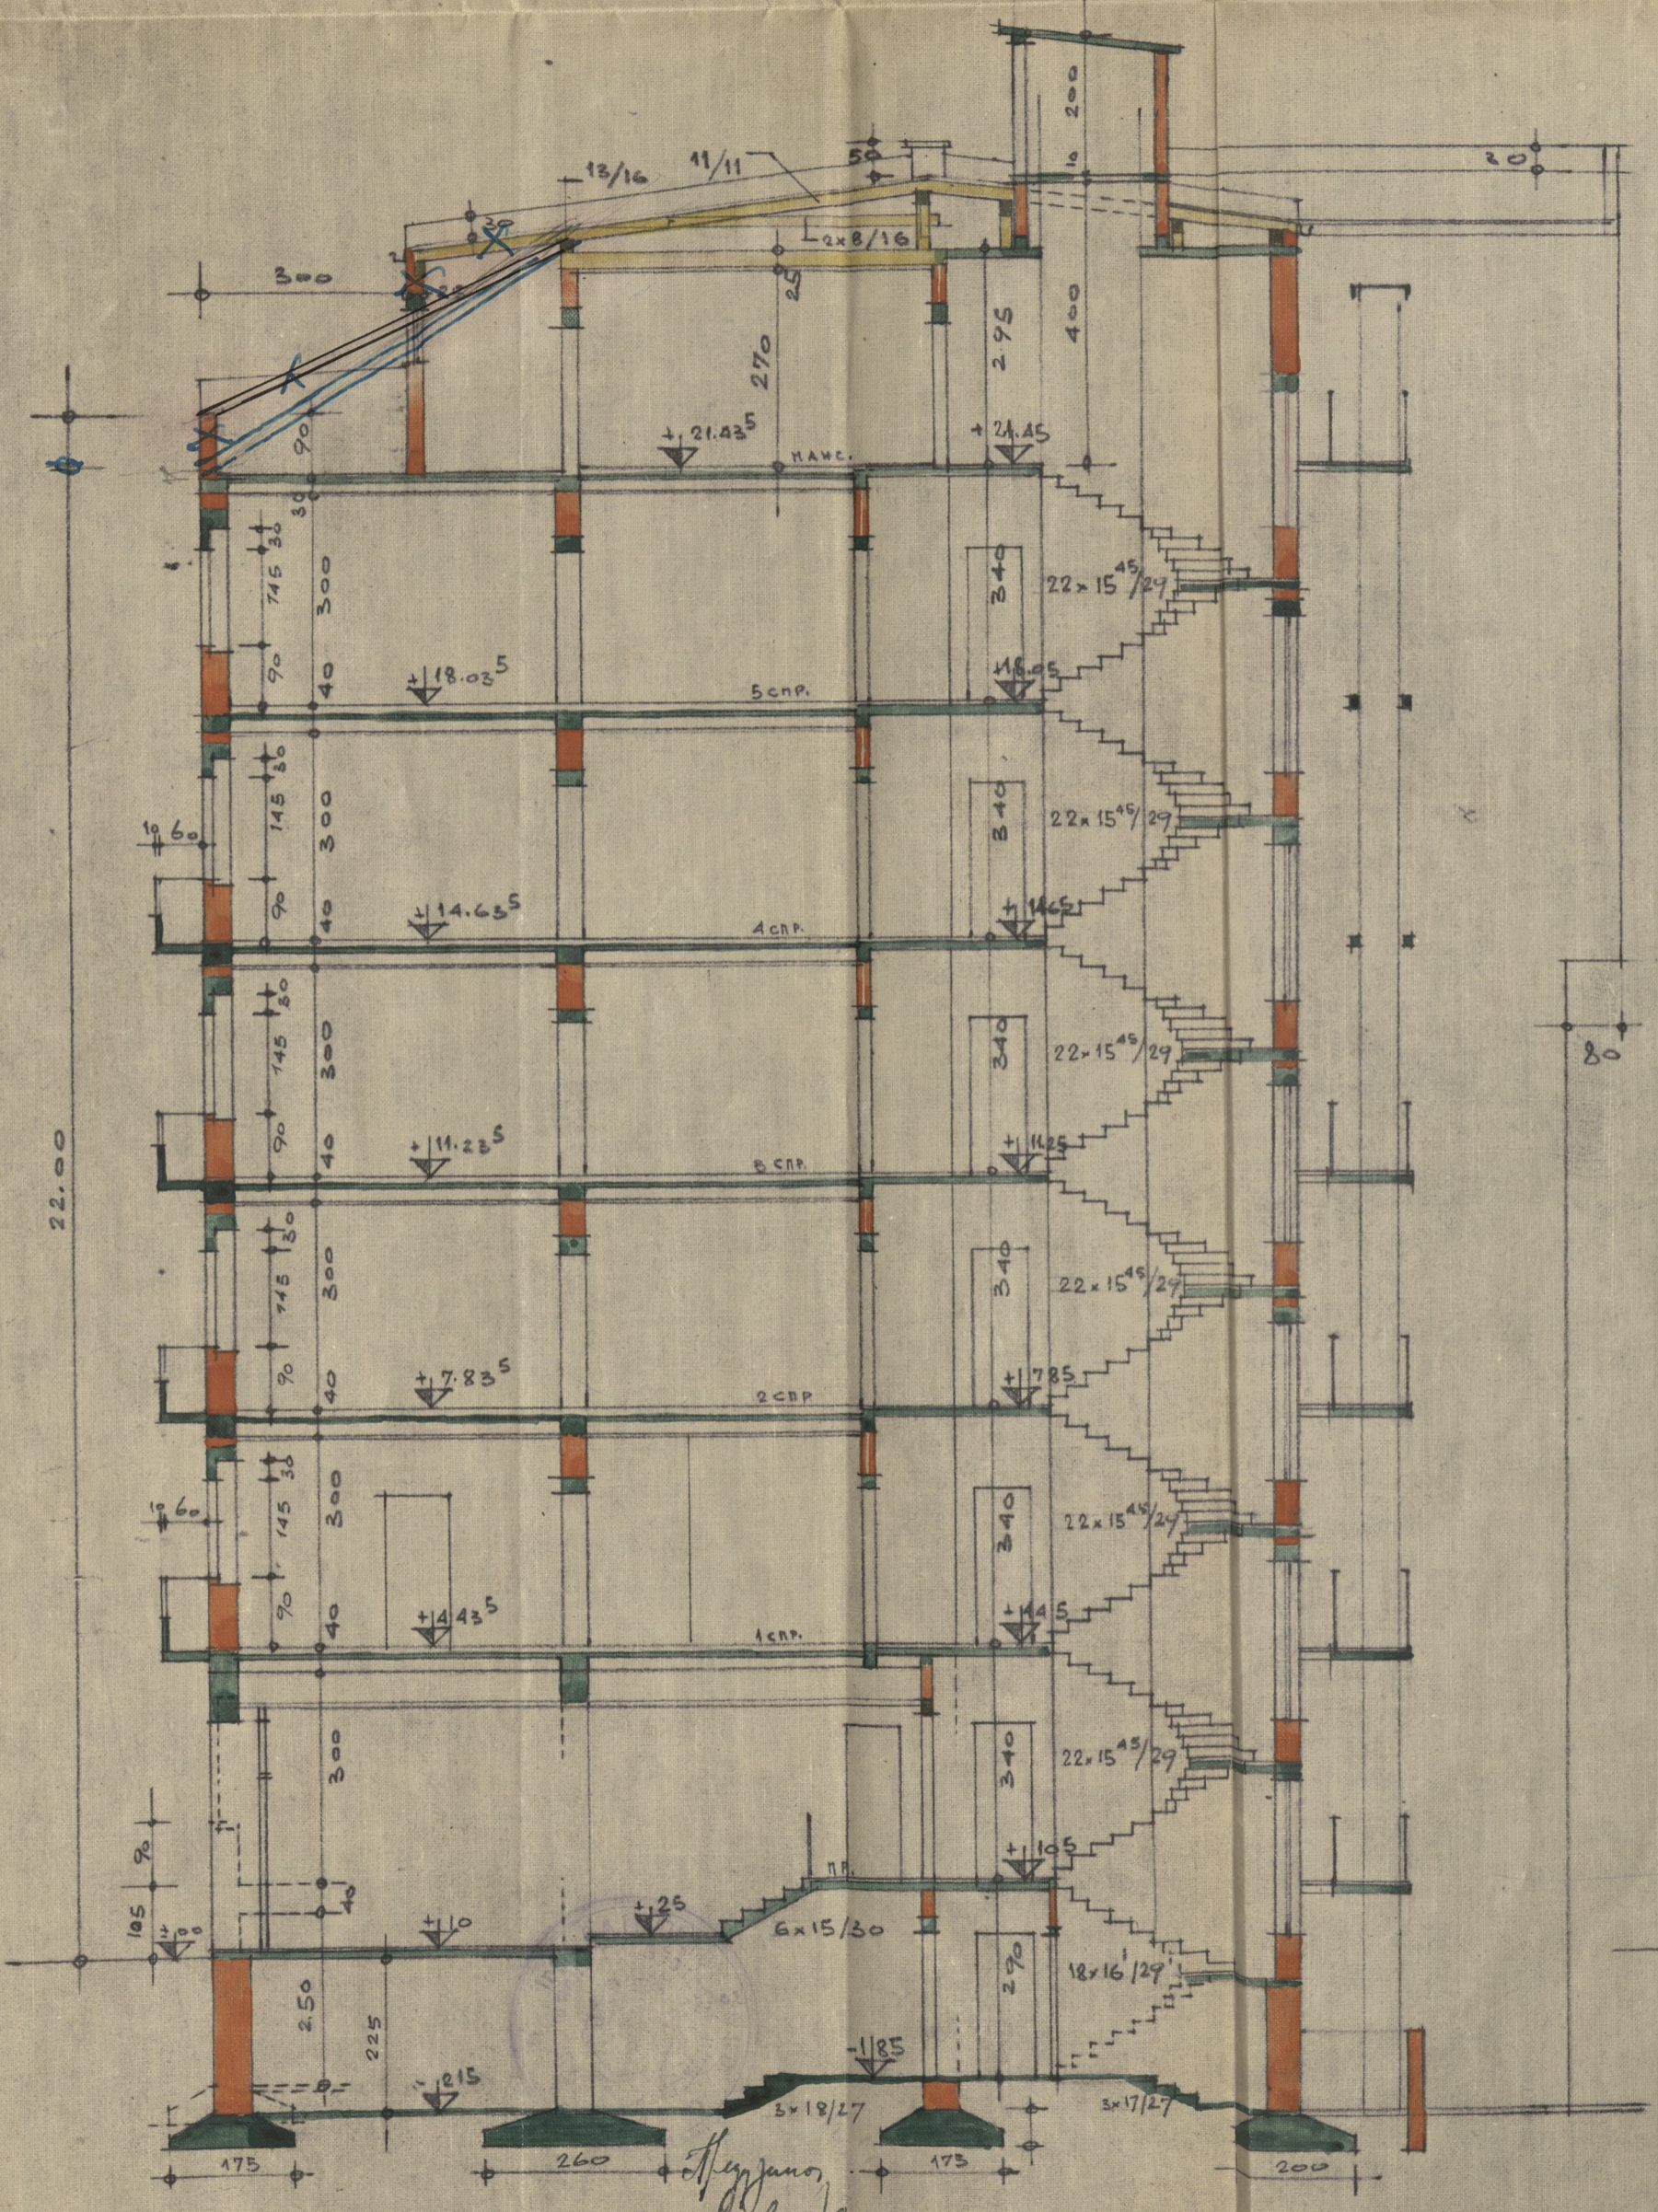

ПРЕСЕК С-Д 1:100
20.7.34.

Handwritten signature and date

ИАС-6-4-19-34

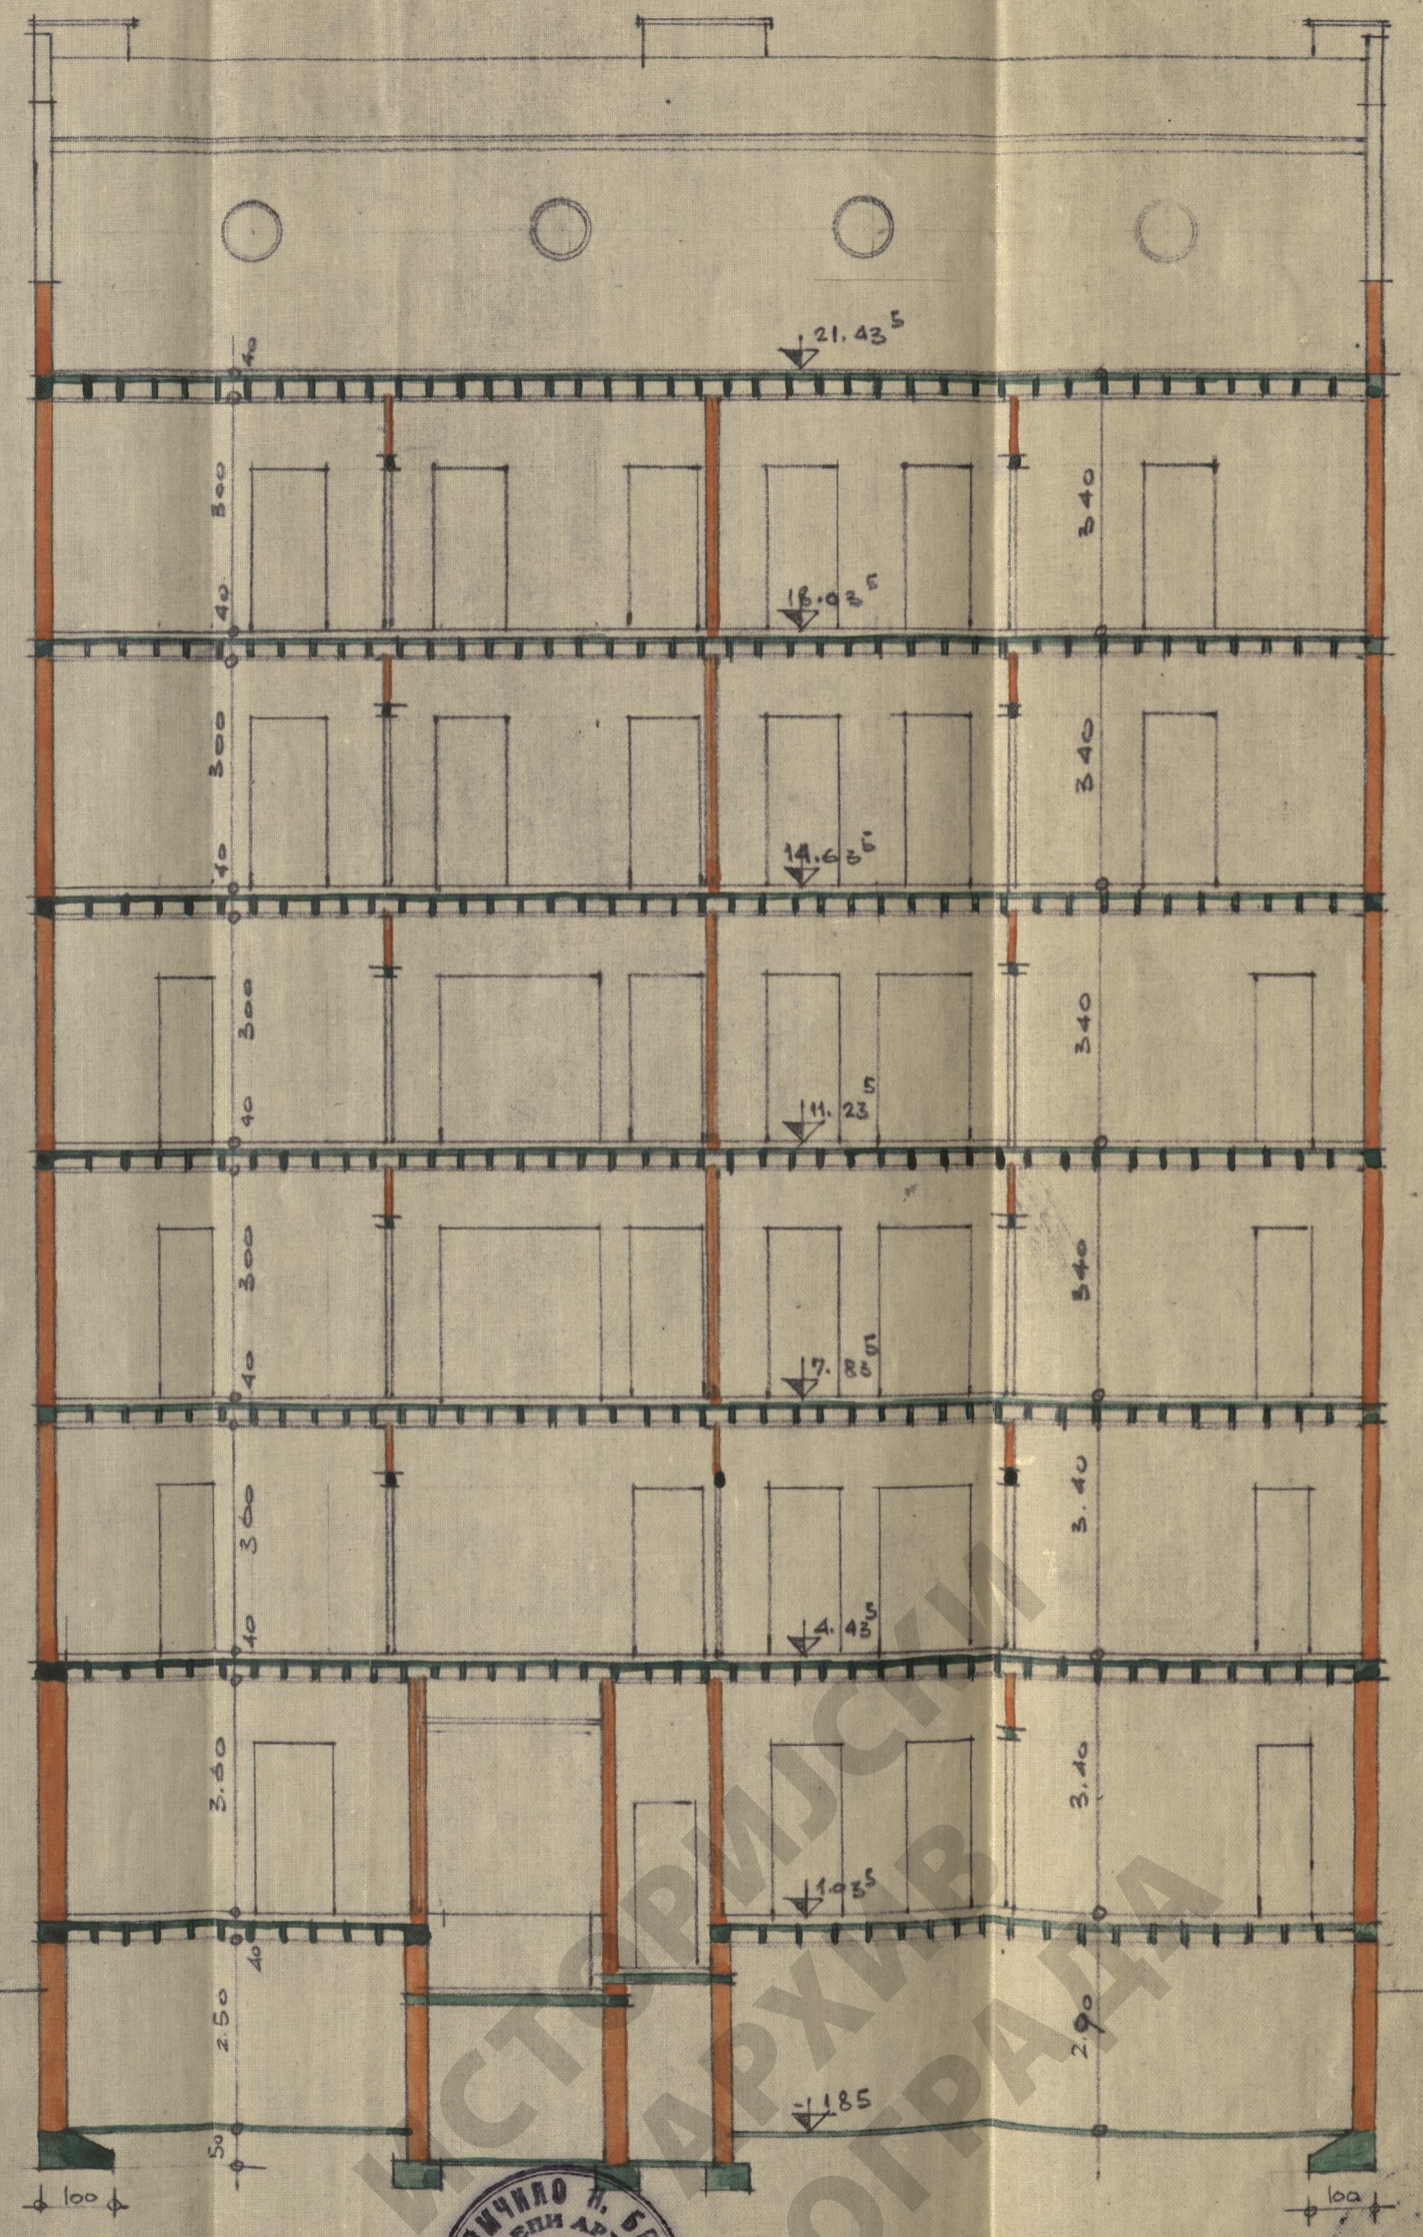

ПРЕСЕК А-В



ПРОЈЕКТАНТ

Handwritten signature and name