



Т.м. 30.- дин.

Примљено 16.1.41
ТАКСА ДОВОЉНА
Општинска Дин. 30
По тариф. бр. " " Примљено

ПУНОМОЋИЈЕ

Овлашћујем (о) г. Д-ра ХАЈИМА АЛКАЛАЈА, адвоката из Београда, да ме (нас) пунобажно до краја заступа у свима мојим (нашим) правним пословима, грађанским и кривичним споровима, пред судовима, управним и самоуправним властима и изван обих у приватном саобраћају.

У том циљу он може: заснивати грађанске и кривичне спорове и од њих одустајати; предузимати све парничне радње у см. § 132 гр. п. п. и оне које као заступник или бранилац може вршити у см. суд. крив. пост.; закључити судска и вансудска поравнања; бирати вештаке и избране судије; пристајати на избрани суд; заступати у пупилном, егзекутивном, стецишном поступку и поравнању ван стечаја; стављати, скидати и пропуштати све врсте обезбеђења и заложних праба; примати предмете, новац и новчане вредности и издати правоваљане признанице; закључивати сваковрсне уговоре, па и ортачке; подносити све могуће претставке, молбе и жалбе и по њима интервенисати; давати потребне изјаве по свима наследним питањима; вршити преносе сваке врсте као и све оне правне послове за које је у см. §§ 613 и 614 грађ. зак. потребно специјално пуномоћије.

Ово пуномоћије може г. Д-р Алкалај у целости или делимично пренети и на другога.

Све трошкове и награду овог заступања обавезујем се платити у Београду.

Специјално га овлашћујем да може вршити све правне послове и давати све потребне изјаве пред надлежним властима у сврху зидања моје зграде у Београду у ул. Кнеза Павла бр.102

4. јануара 1941 год.
У Београду

Т.м. дин.10.-



Клара Алкалај с.р.
одобравам поступак
своје жене
Јосиф Алкалај с.р.

Следује потврда Кварта II.У.Г.Б.
од 4.јануара 1941г под.бр. 486.
(М.П.)

Верно оригиналу:
АДВОКАТ
Др. Хајим Алка
БЕОГРАД, Кнеза Павла
Телефон 23-4-69.

ИДБ-6-29-47-40



ГРАЂЕВИНСКОМ ОТСЕКУ ПОГЛАВАРСТВА ГРАДА БЕОГРАДА

Са својом женом Ерном власник сам имања у Кнеза Павла улици бр.104 као такав позват сам пре извесног времена на увиђај по молби своје сусетке г-ђе Кларе Алкалај да јој се одобри зидане у Кнеза Павла улици бр.102 парцела 698 К.о.Београд 1.

На увиђају показани су ми планови са прописним ситуационим планом из кога се види ситуација суседкиног градилишта и свих суселних имања. По том ситуационом плану према моме светларнику из кога ми се осветљавају поред споредних одељена још и трпезарије и предсобља, пројектован је у плановима г-ђе Алкалај један мали светларник и мали део зида иза кога читава два метра и нешто јаче остаје према моме светларнику слободан простор део дворишта.

Дошавши данас поново у Београд приметио сам на лицу места да ми се светларник, према копању за темеље зграде г-ђе Алкалај, мој светларник има потпуно да затвори изузев малог светларника од 1,10 м са 1,70 м. Ово ствара сасвим нову и врло незгодну ситуацију у односу према моме имању, па ако г-ђа Алкалај не подигне своју зграду онако како је она показана у ситуационом плану, онда молим Отсек да нареди да се поново врши увиђај на лицу места, на коме бих ио такоа своје приговоре против начина изграђивања који штети моје интересе.



Одлуку тражим и таксу за њу положићу на први захтев Отсека.

Таксу за ову представку плаћам.


Веса Т.О.бр. 220/41

Београд, 25 фебруара 1941.

Саша Милић

Возражајући се на извршен увиђај, тражи да се зидане у Кнеза Павла улици бр. 102 парцела 698 К.о. Београд 1. не граде. Саша Милић


ИДБ-6-29-47-40

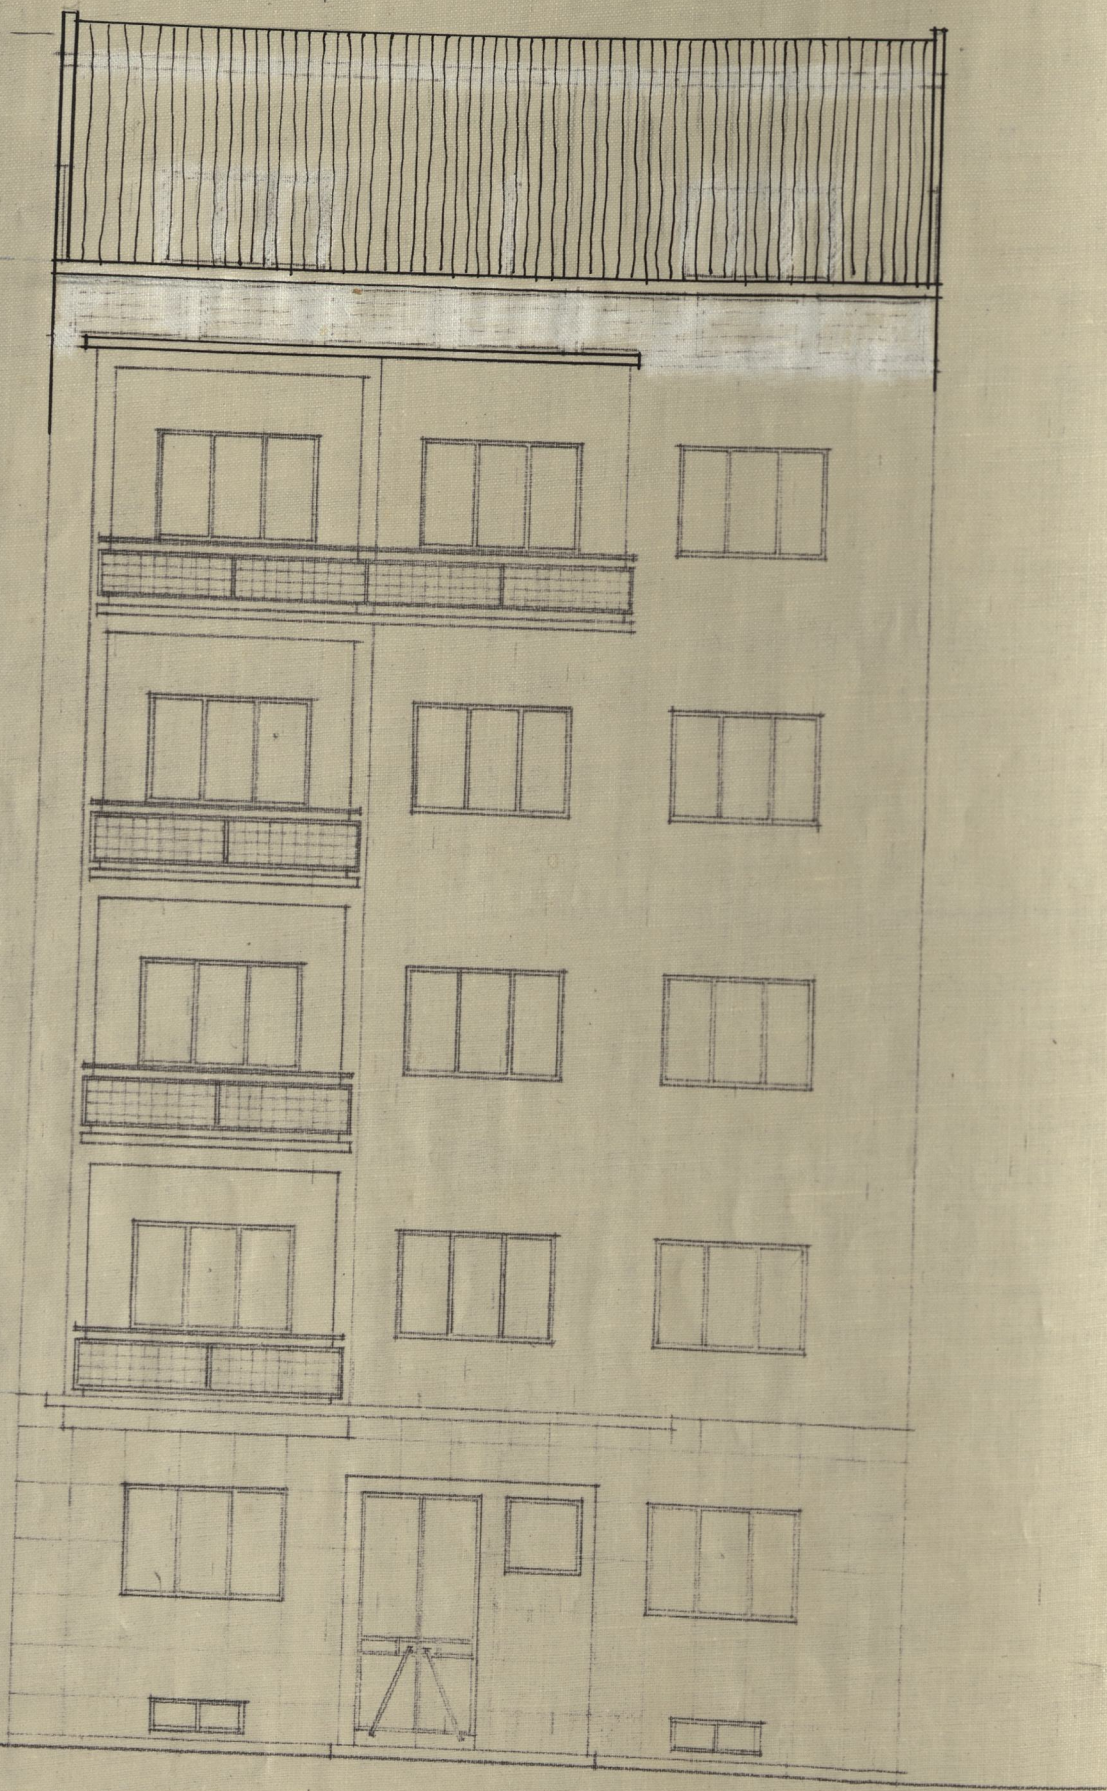

ИЗГЛЕД,
 СОПСТВЕНИК,
 Клара Алкалај



ПОДУЖНИ ПРЕСЕК,

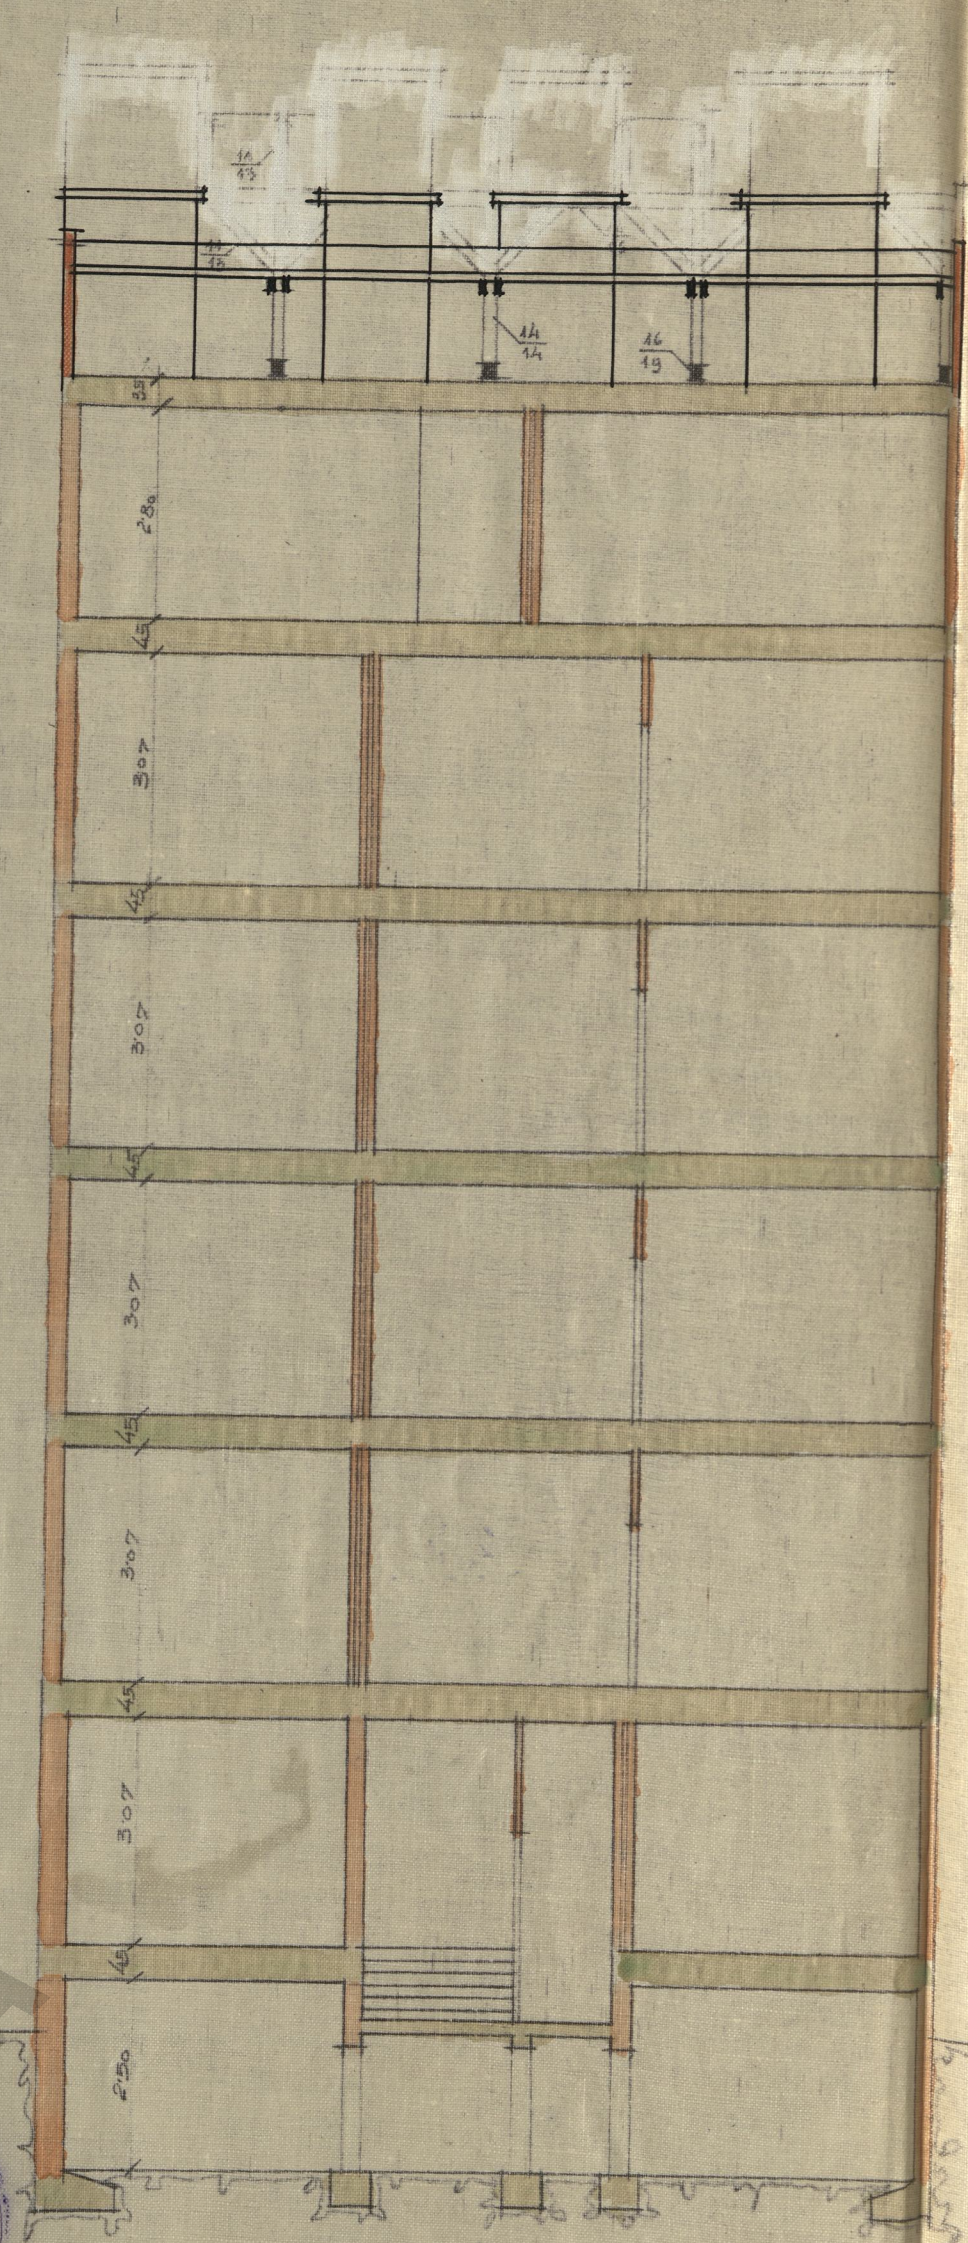

ПОПРЕЧНИ ПРЕСЕК,

ПРОЈЕКТАНТ:



Ј. Манџић
 Дел. бр. 2 7-4-40 Београд

ИСТОРИЈСКИ
 АРХИВ
 БЕОГРАД