



ДОЗИРИВАЊЕ СКЛОНИШТЕ У КУЋИ Г. ЛЕОПОЛДА БРИЛА - БЕОГРАД - ДОБРАЧИНА УЛИЦА 25

РАЗМЕРА: 1:100

ВРЕДНОСТ ДОЗИРИВАЊЕ: 27000.- ДИН.

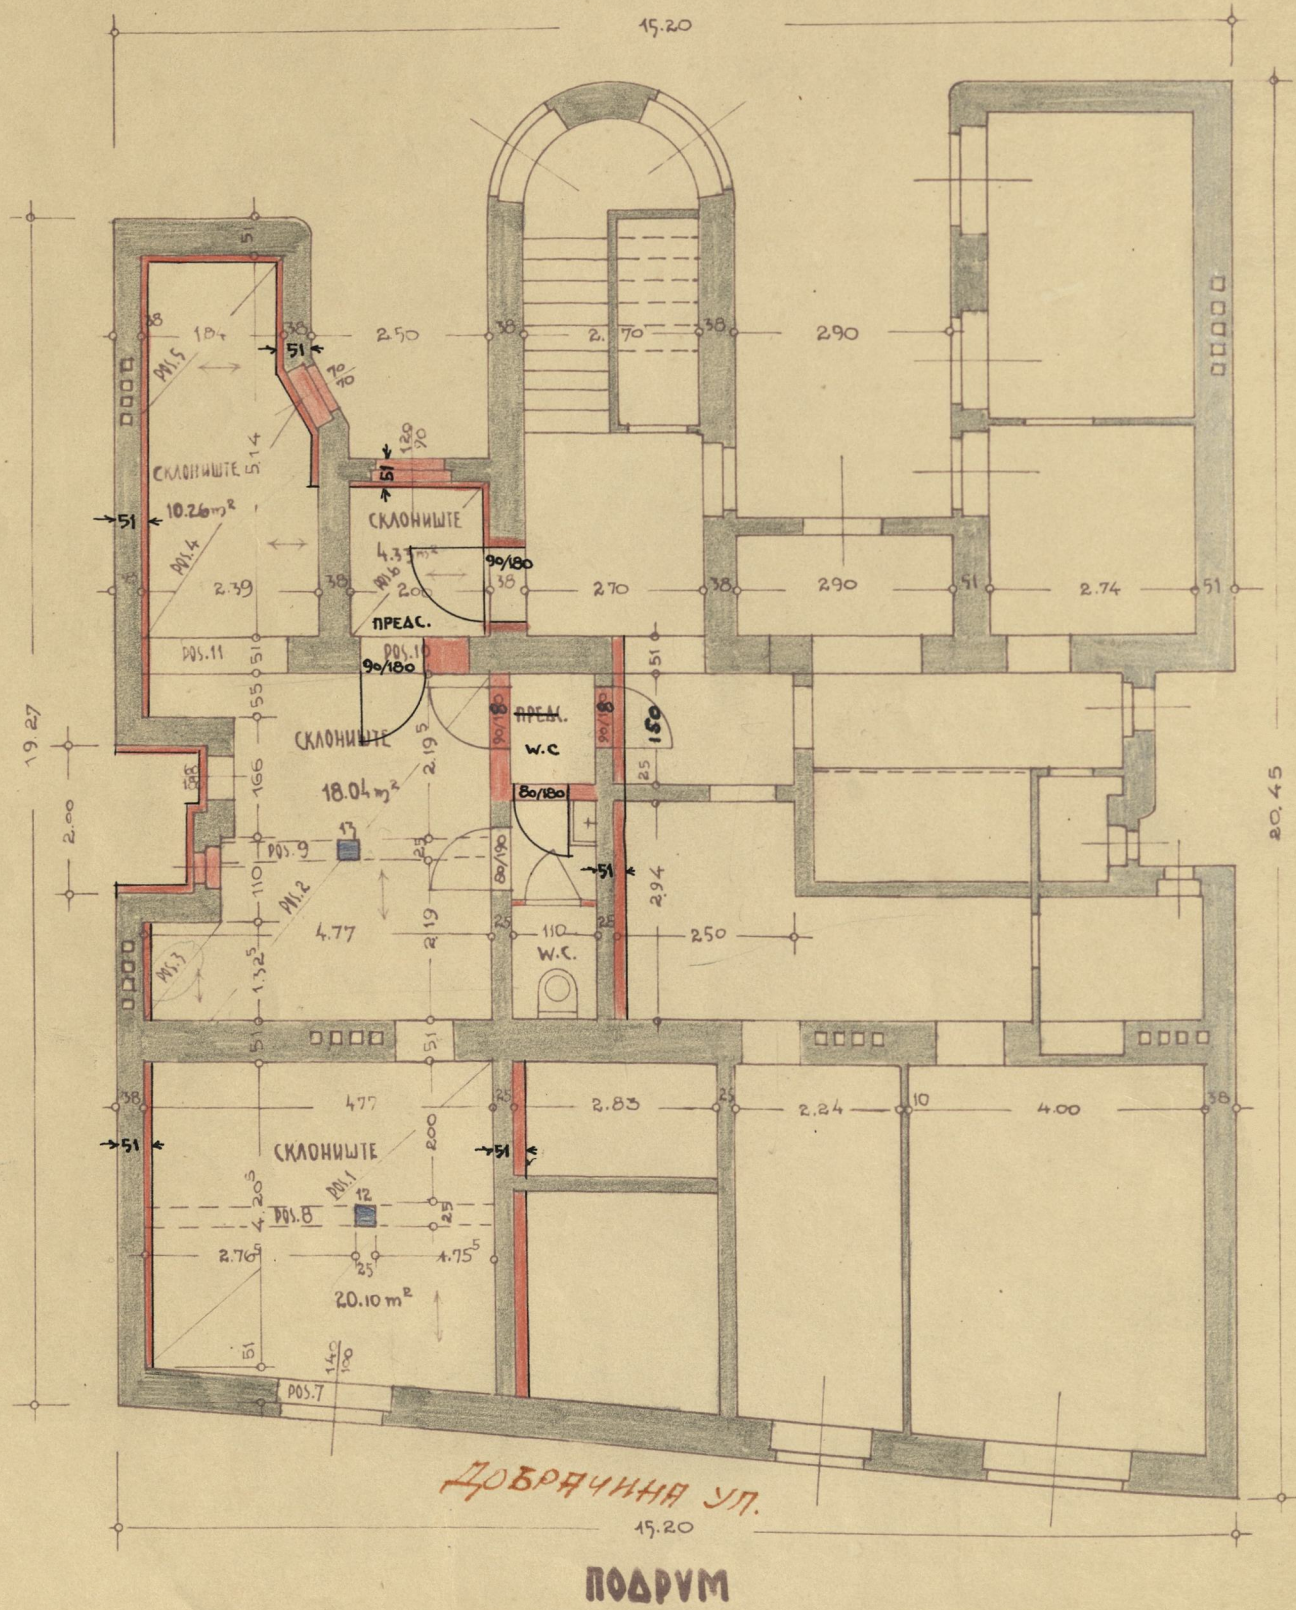

СОПСТВЕНИК
за Г. Леополда Брила
Билијако Брила

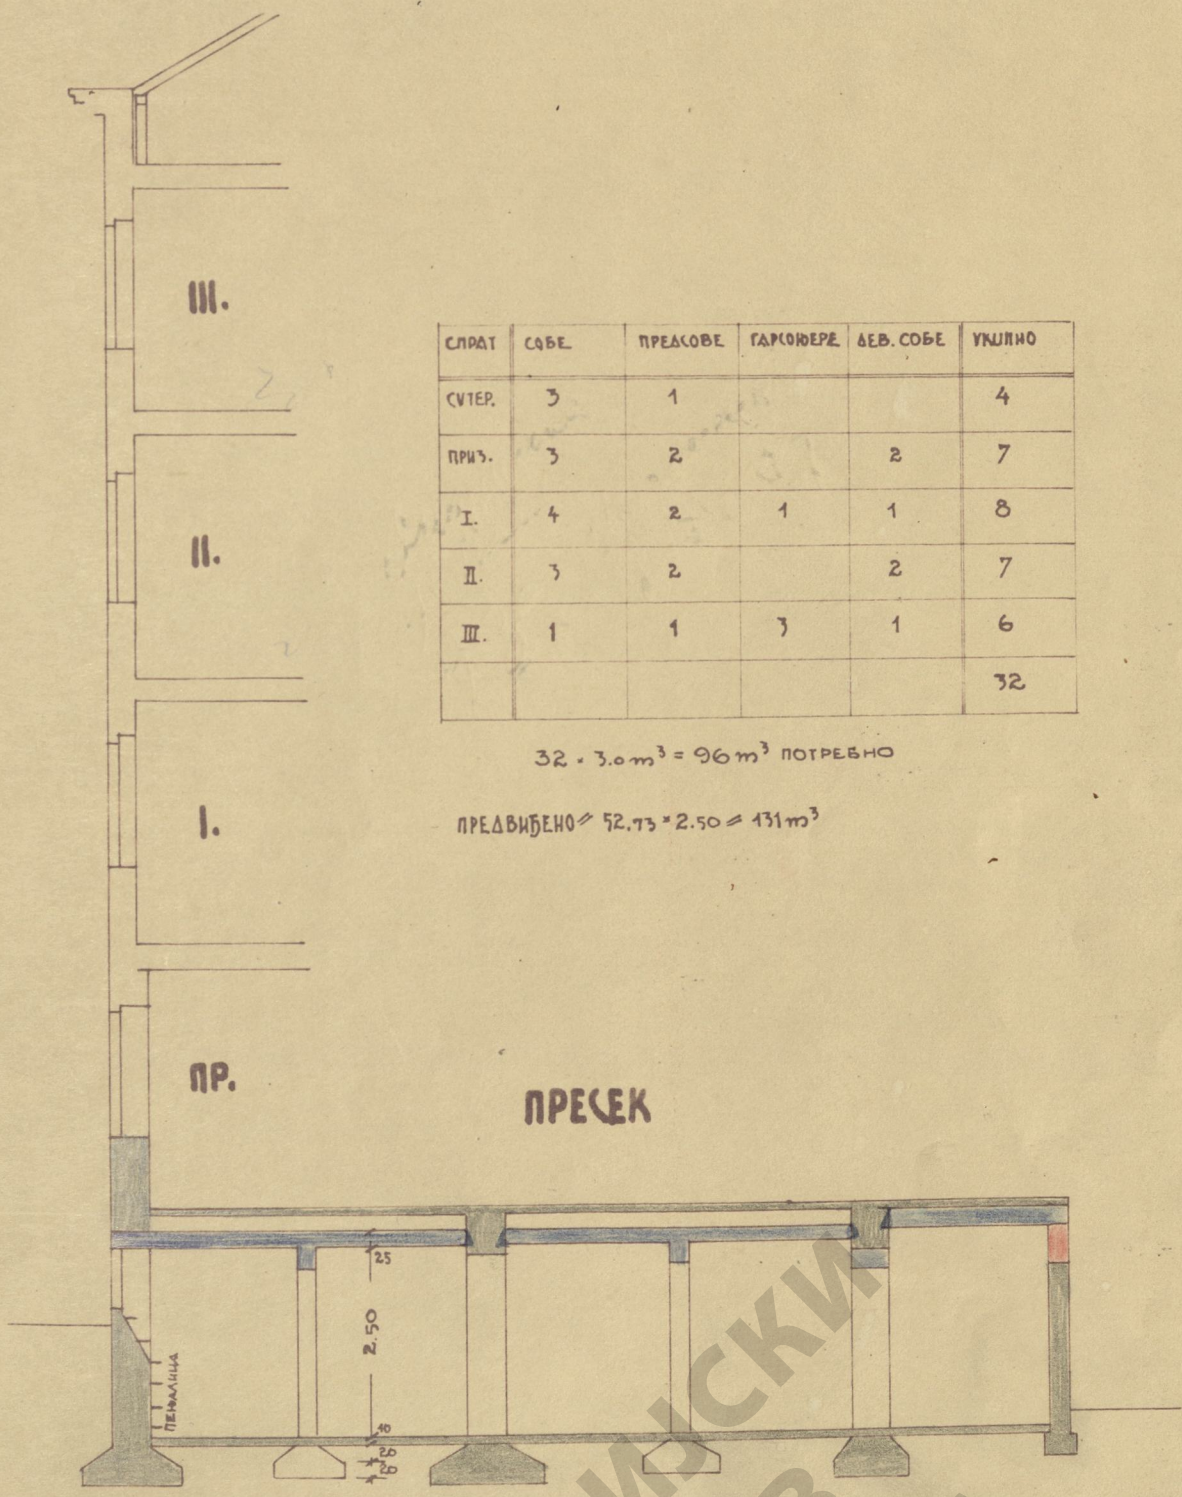

СПРАТ	СОБЕ	ПРЕАСОВЕ	ГАРДОЈЕРЕ	ДЕВ. СОБЕ	УКУПНО
СВТЕР.	3	1			4
ПРИЗ.	3	2		2	7
I.	4	2	1	1	8
II.	3	2		2	7
III.	1	1	3	1	6
					32

$32 \cdot 3.0 \text{ m}^3 = 96 \text{ m}^3$ ПОТРЕБНО
 ПРЕДВИЂЕНО $52.73 \cdot 2.50 = 131 \text{ m}^3$

13/IV 1940г.
 Георгије
 ст. др. II ступ. 1/6
 ПРОЈЕКТАНТ
 Ј. Кофман
 обр. фел. инж.



ИДБ-6-2-18-36