



ПЛАН

ЗА ПРЕПРАВКУ ЗГРАДЕ ИЗ ДВОРИШТА
Г. ЗДРАВКА Б. СОЛОМОНА, ТРГ.
У СТРАХ. БАНА УЛ. БР. 12
Бр. парти. 540. Бр. з. улож. 1657.


ГЛАВНА ФАСАДА 1:100

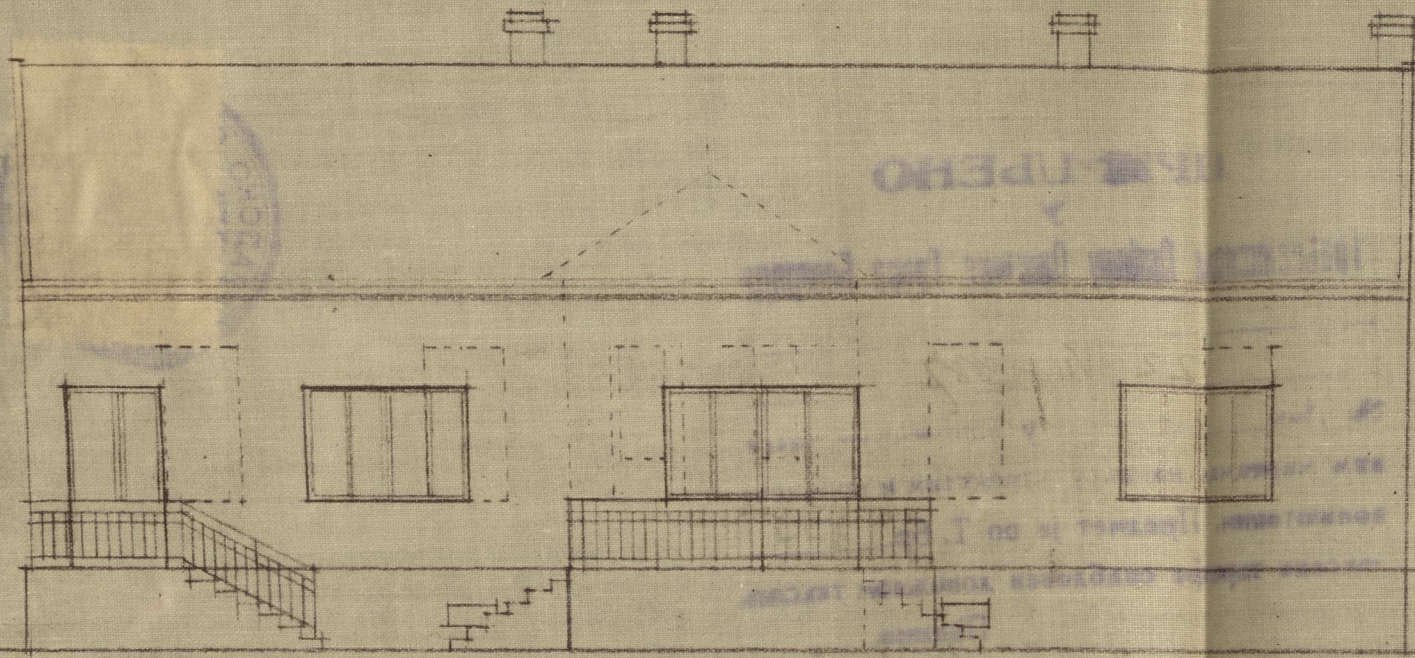

ПРЕСЕК А-В

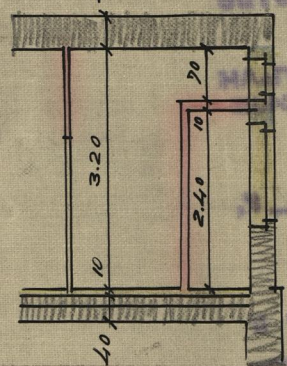


ОСНОВА КРОВИ 1:100

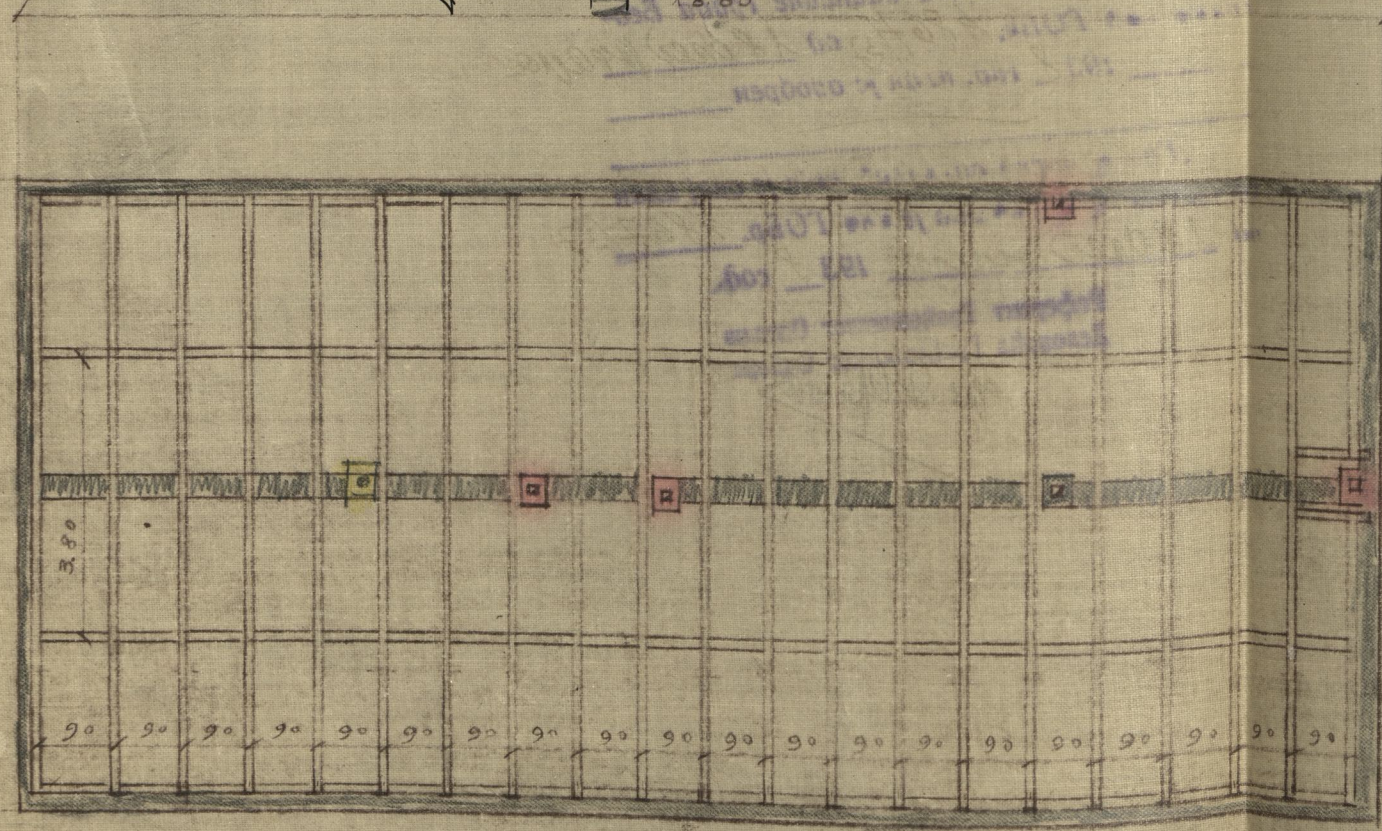



НАБ-6-20-158-34

СОПСТВЕНИК
Здравка Б. Солмона

ОСНОВА ПРИЗЕМЉА 1:100

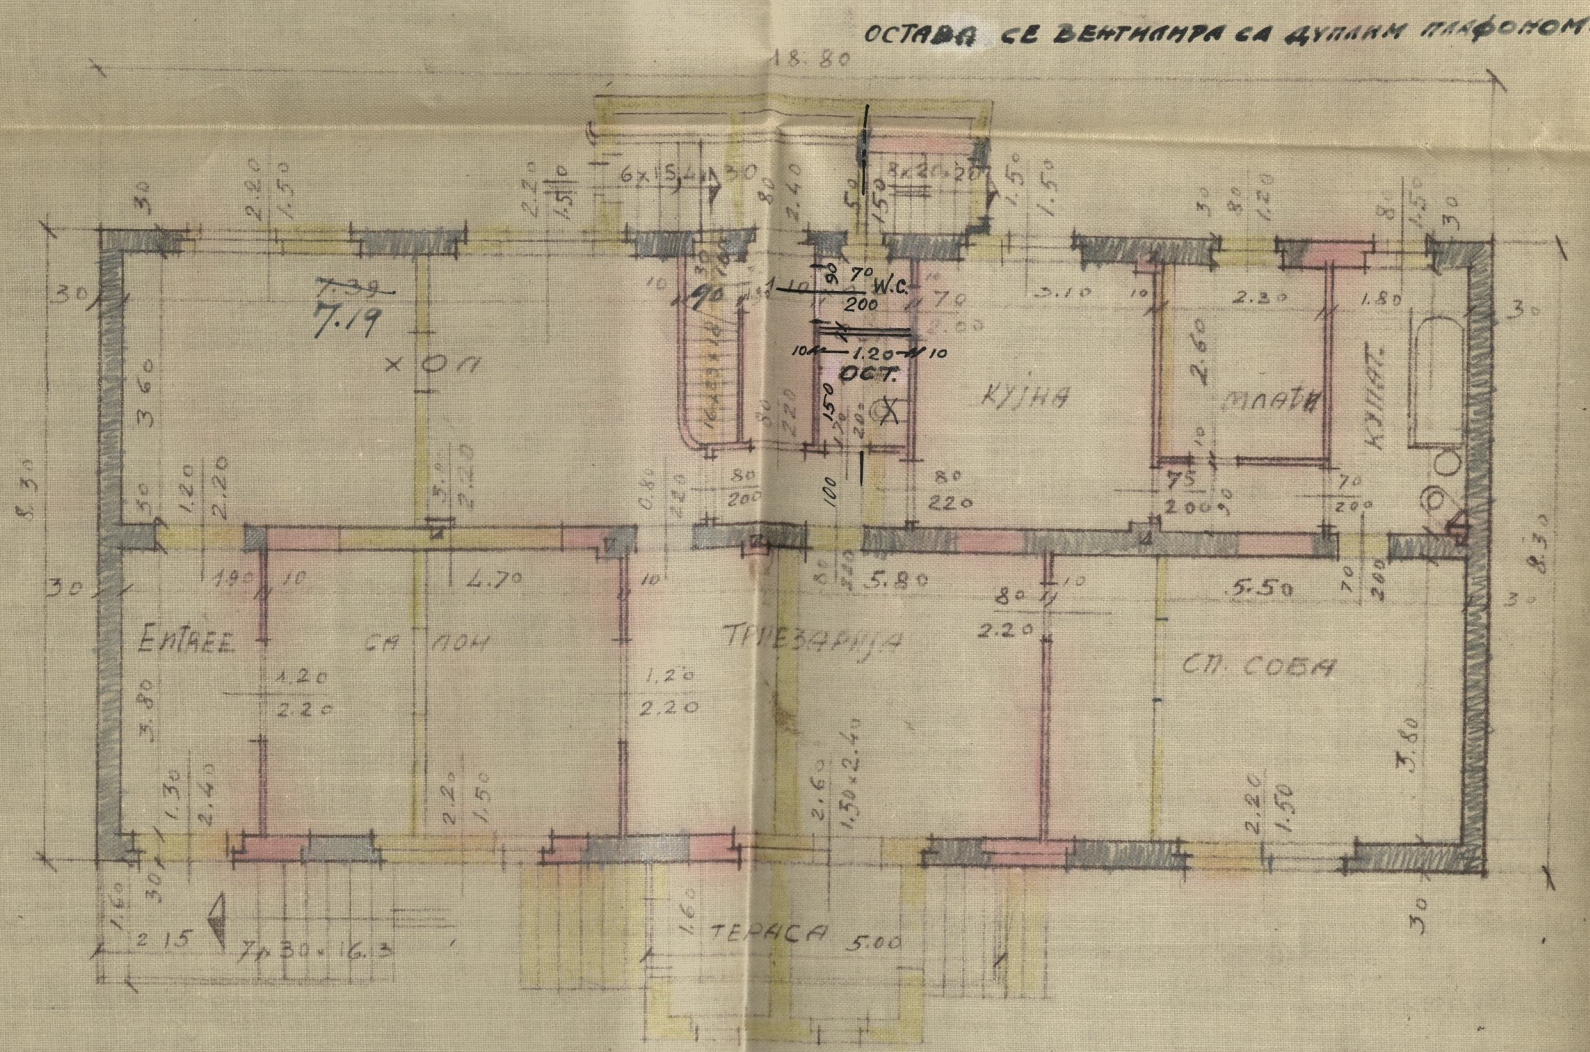

ОСНОВА ПОДРУМА 1:100

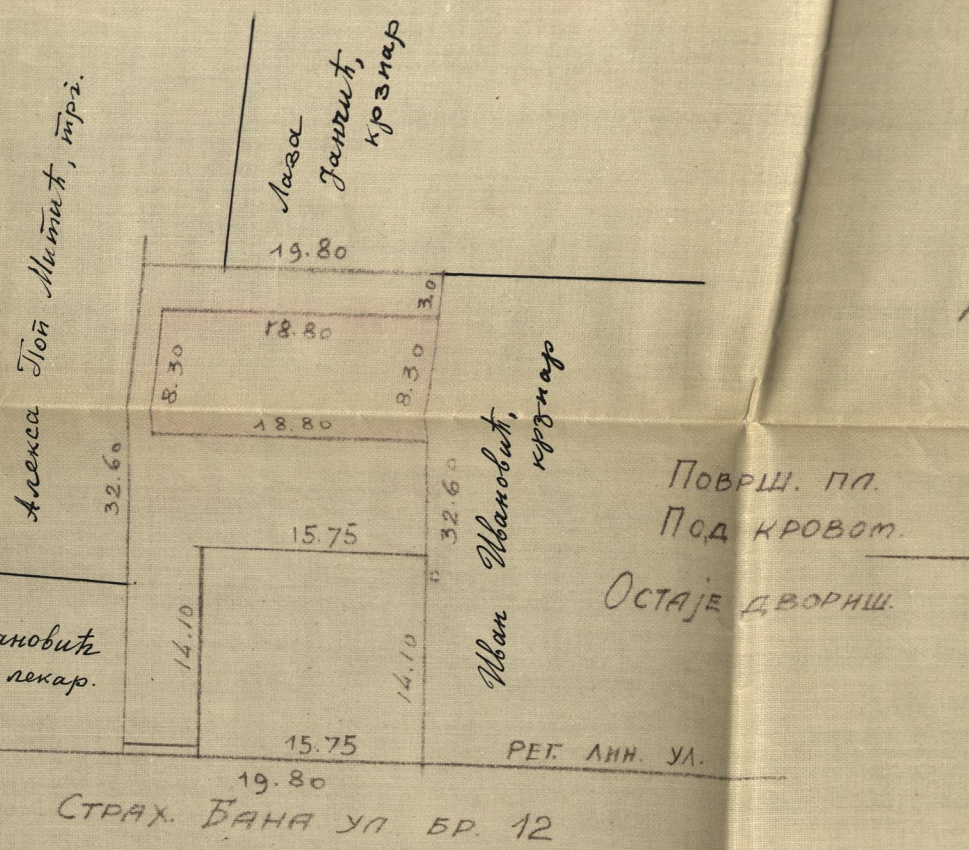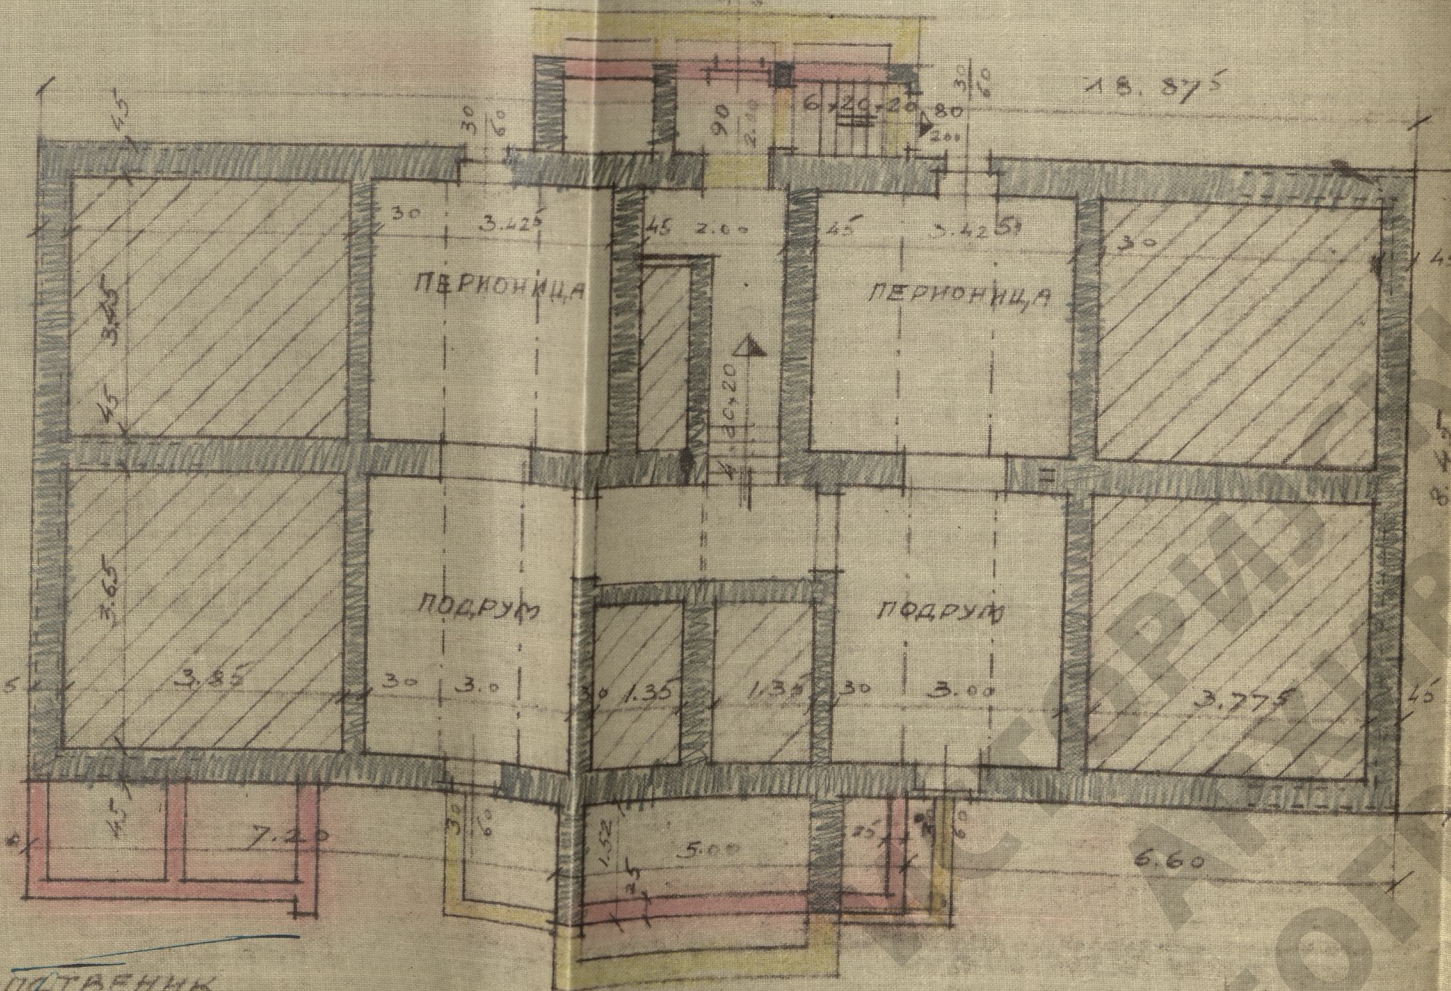

ВРЕДНОСТ ПРЕПРАВКЕ 40.000.- гм.

ПРОЈЕКТОВАО,
Др. Т. ЈОСИФ В. АУЧУ
инженер архитектуре
for. В. ред
авл. арх.

Шифра 1036/35

А. Пописни лист — A. Popisni list

Број земљишнокњижног улошка: 1054
Broj zemljišnoknjižnog uložka:



Први одељак — Prvi odeljak


Редни број Redni broj	Број земљишта (парцела) Број земљишта (parcela)	ОЗНАКА ЗЕМЉИШТА OZNAKA ZEMLJIŠTA	Површ на према катастру Površina prema katastru			ПРИМЕДБЕ PRIMEDBE
			ха - ha	а	м ² - m ²	
1	540	<i>кућа број 12 у Сарајевској булевару у кућној згради, зграда и двориште</i>		6	41.40	

ИСТОРИЈСКИ
АРХИВ
БЕОГРАДА

66-1-V-31.

В. Теретни лист — V. Teretni list

Број земљишнокњижног улошка: 1654
 Број zemljišnoknjižnog uloška: _____

Редни број Redni broj	У П И С И — U P I S I	Динара Dinara	п. р.	ПРИМЕДБЕ PRIMEDBE
	<p><i>Без одговорности</i></p> <p>У току је поступак за исправљање земљишних књига.</p> <p>Земљишнокњижни угод Среског суда за град Београд.</p> <p><u>9. Јуна 1937</u></p> <p>Београд.</p> <div style="text-align: center;">  <p><i>Водитељ земљишних књига</i></p> </div>			

ИСТОРИЈСКИ
АРХИВ
БЕОГРАД