



ФАСАДА

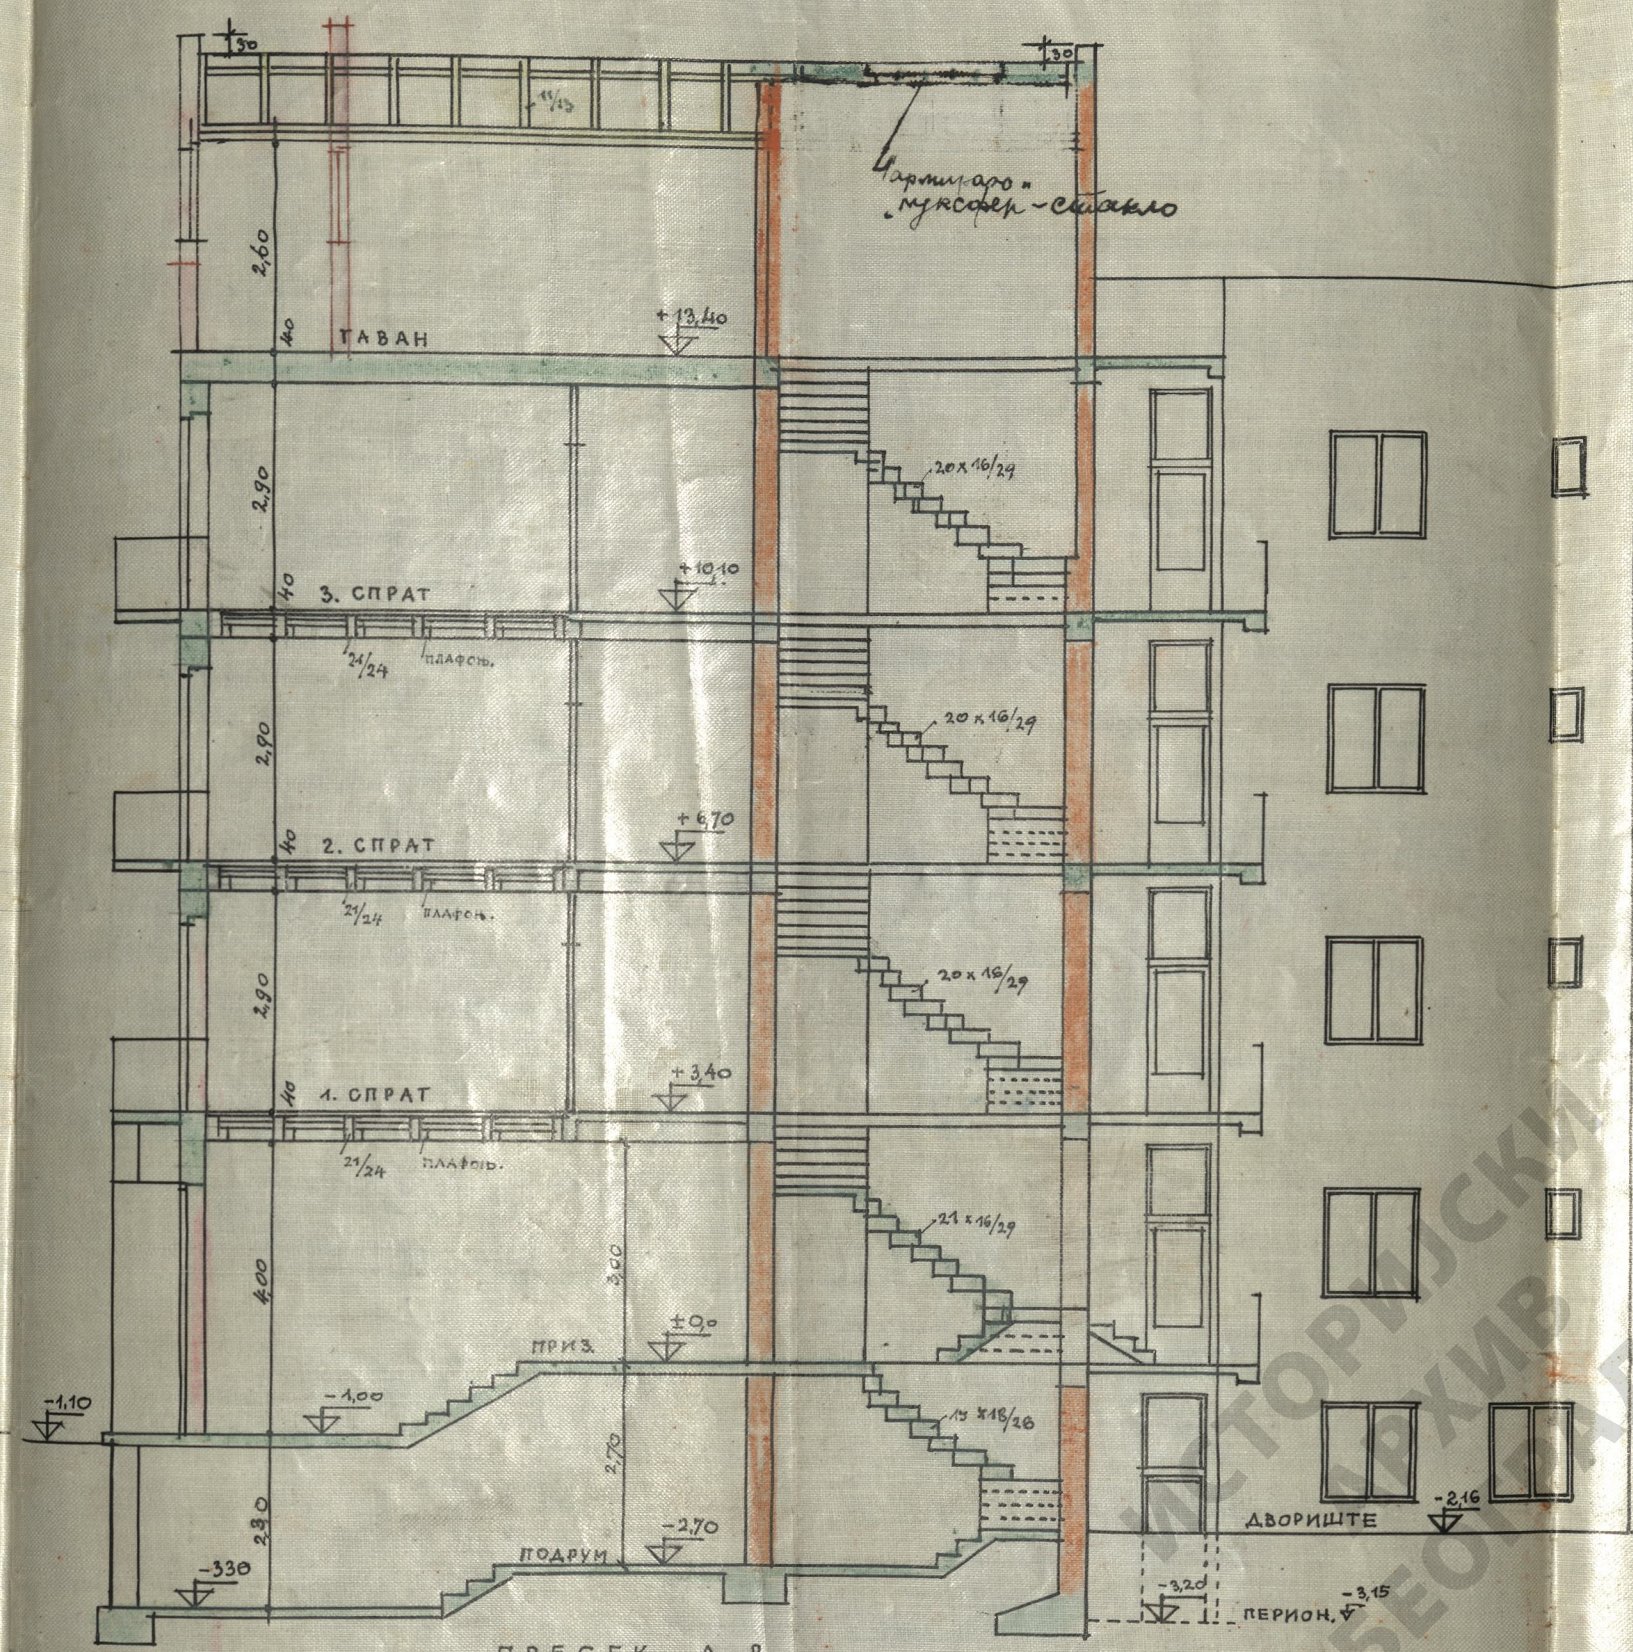

ПРЕСЕК А-В

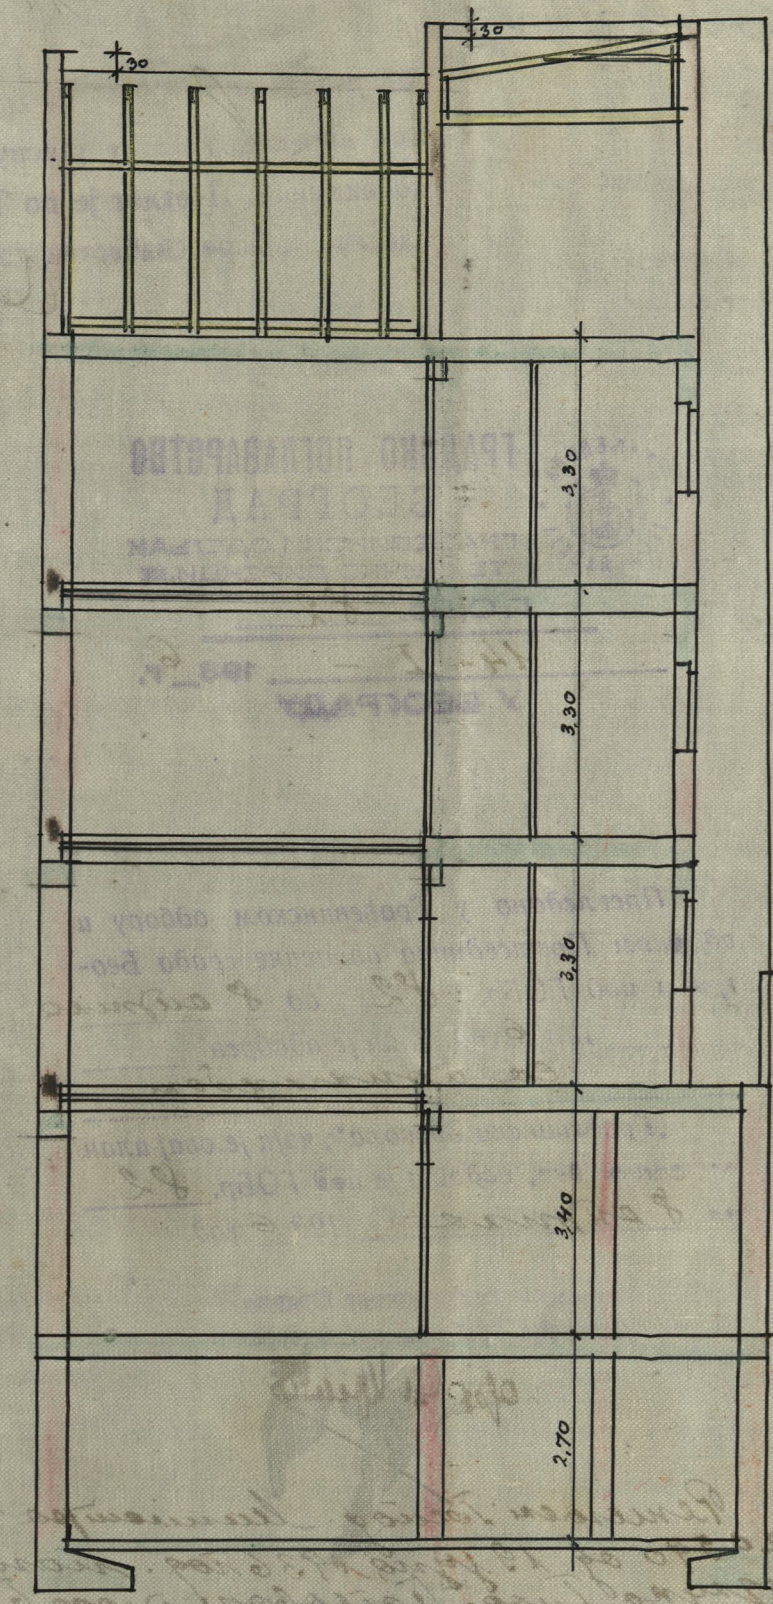

ПРЕСЕК С-Д