


ЛИСТ	ИНГ. ДАНИКО КОЕН
РАЗМ.	ЗНАТИБОРСКА 26
ДАТУМ	ФАСАДА ИЗ КРАЈИНСКЕ УЛИЦЕ
ОСМАКА ЗГРАДА	
Dipl. Ing. ИСАК АЗРИЈЕЛ	БРОЈ ПРЕДМ.
ОБЛАШТЕНИ АРХИТЕКТА-БЕОГРАД	УВЕЉЕНО У ДНЕВНИ
ЧИКА ЉУБИНА 19-ТЕЛЕФ. 26-534	

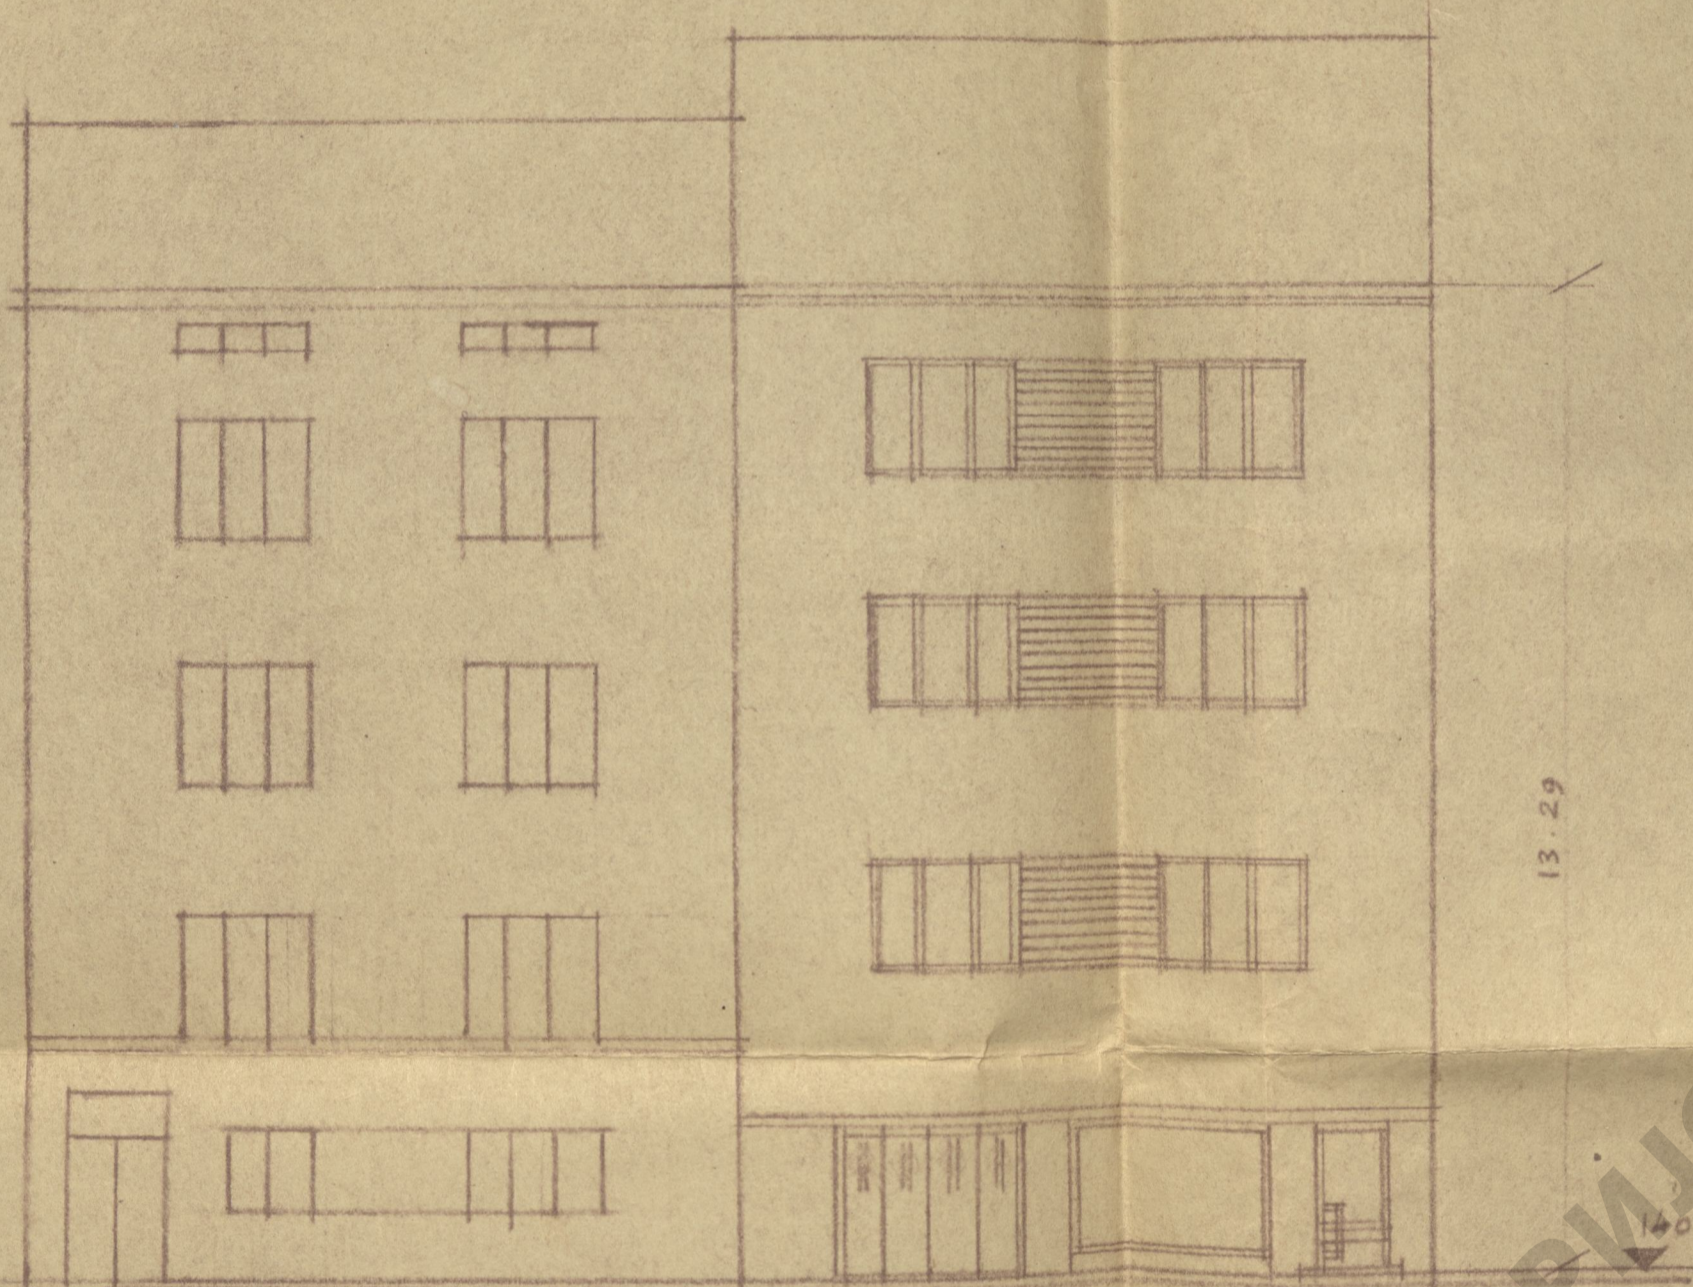

ИЗГЛЕД СУСЕДНЕ ЗГРАДЕ
БР. 23.

ИЗГЛЕД ИЗ КРАЈИНСКЕ
УЛИЦЕ - 1:100

Својеручно:

Инж. Данико Коен

Пројектоваоц:
Исак Азријел

