



ПРОЈЕКАТ НОВЕ ЗГРАДЕ Г-ЋЕ САДЕ ЗУЦАНА У УЛИЦИ БОРИСА ВЛАДИВИЋЕВОЈ БР 80, ПАРЦ. 4463, К.О. 3.

РАЗМ. 1:100


ИЗГЛЕД СА ЛЕВЕ СТРАНЕ.

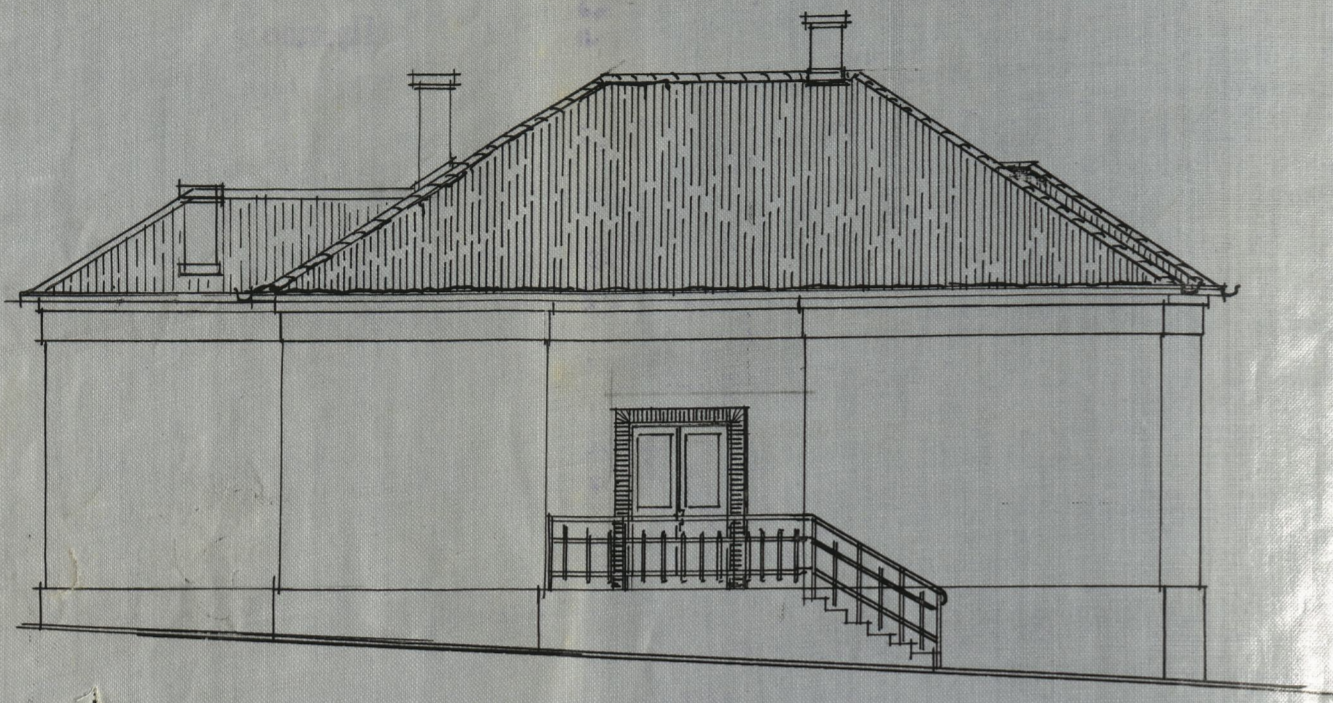


ИЗГЛЕД СА УЛИЦИ.

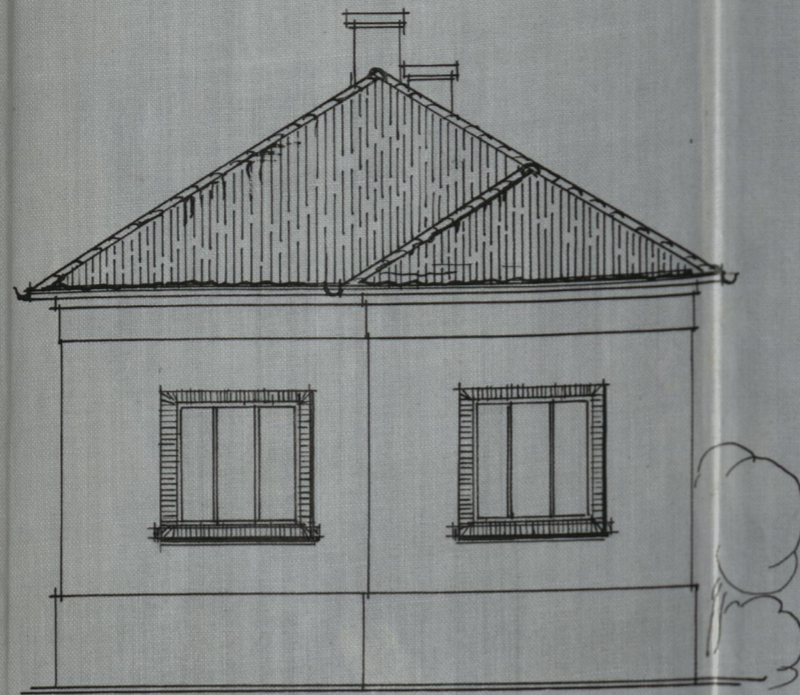


ИЗГЛЕД СА ДЕСНЕ СТРАНЕ.

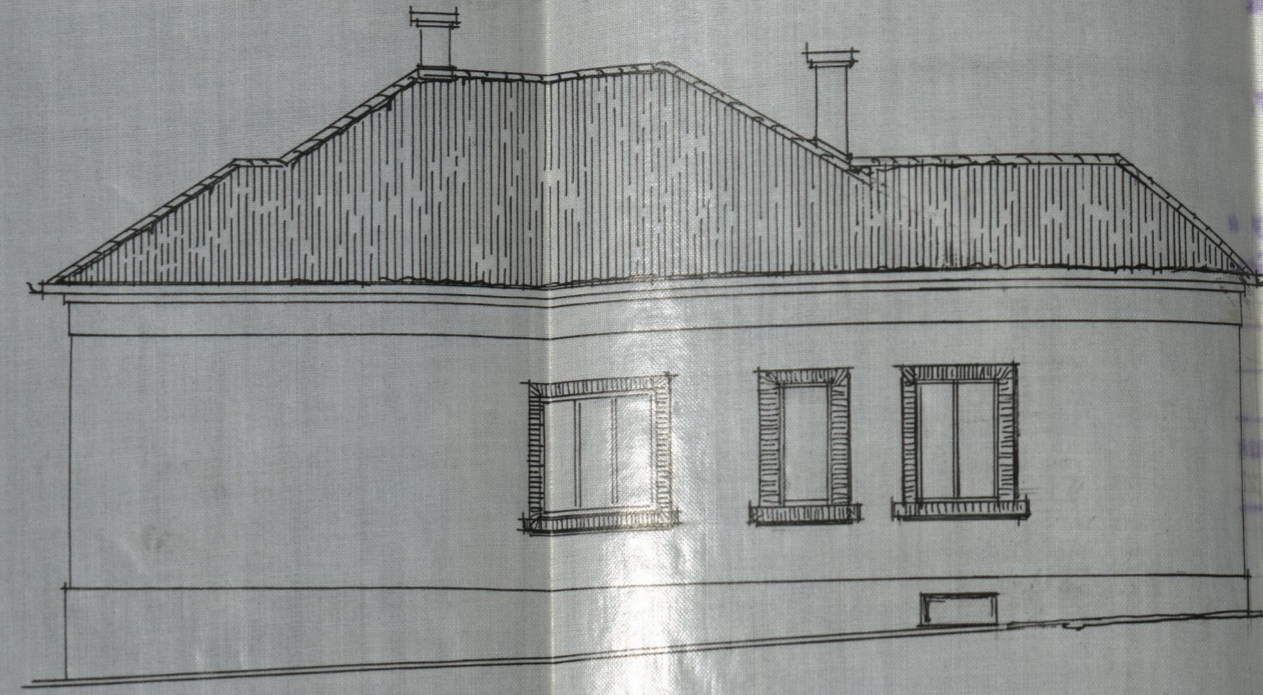


ОГРАДА.
 1:100
 12,98

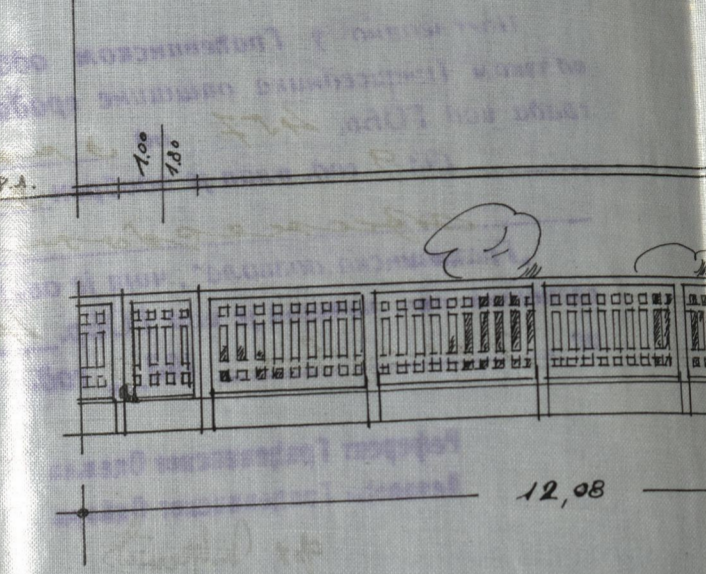


ПРИЗЕМЉЕ.

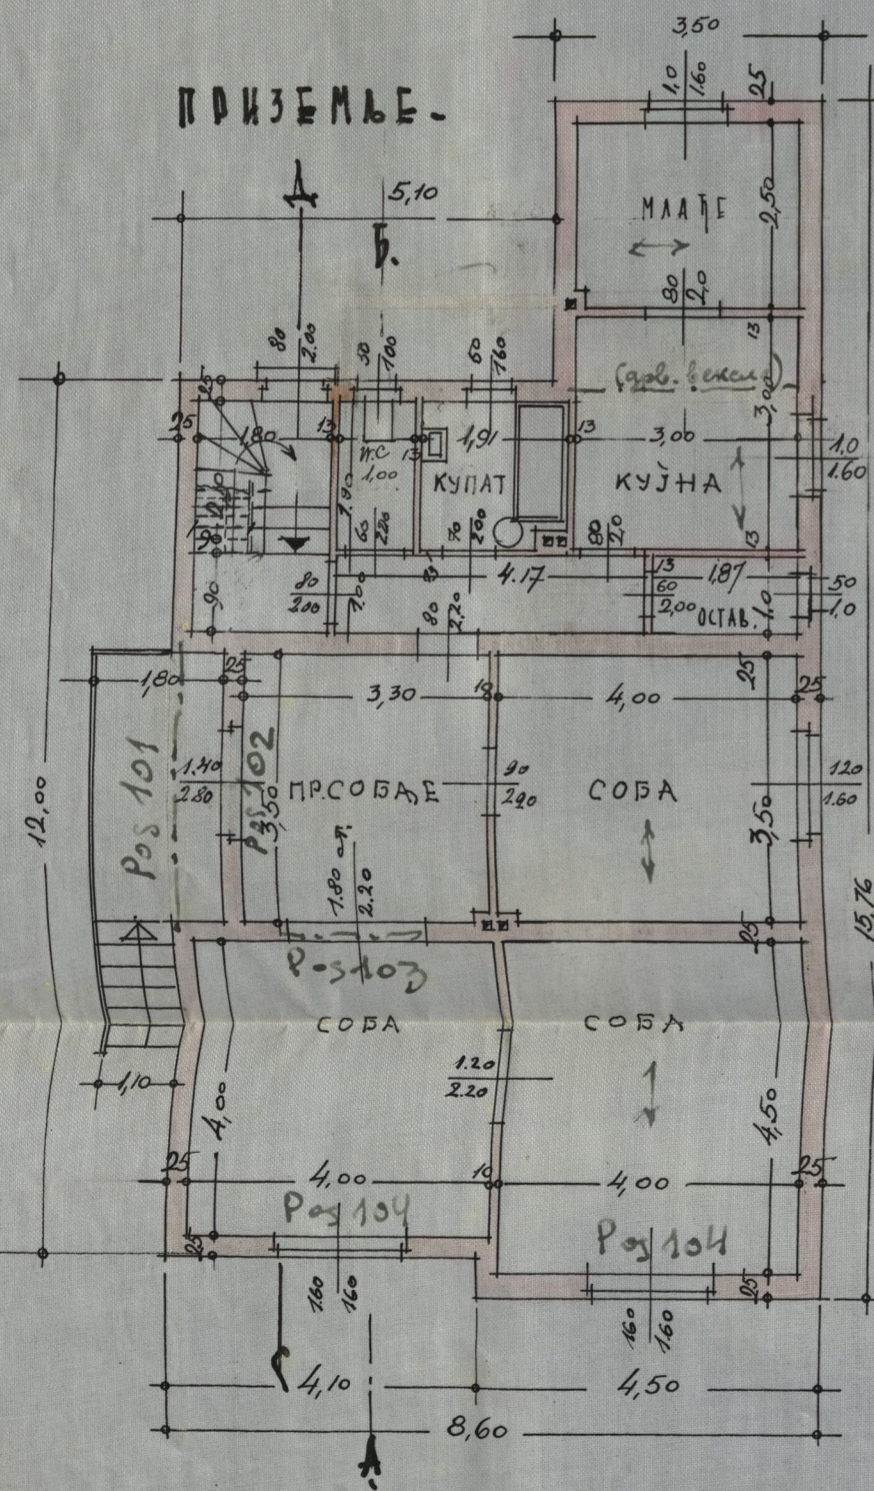


ПОДРУМ.

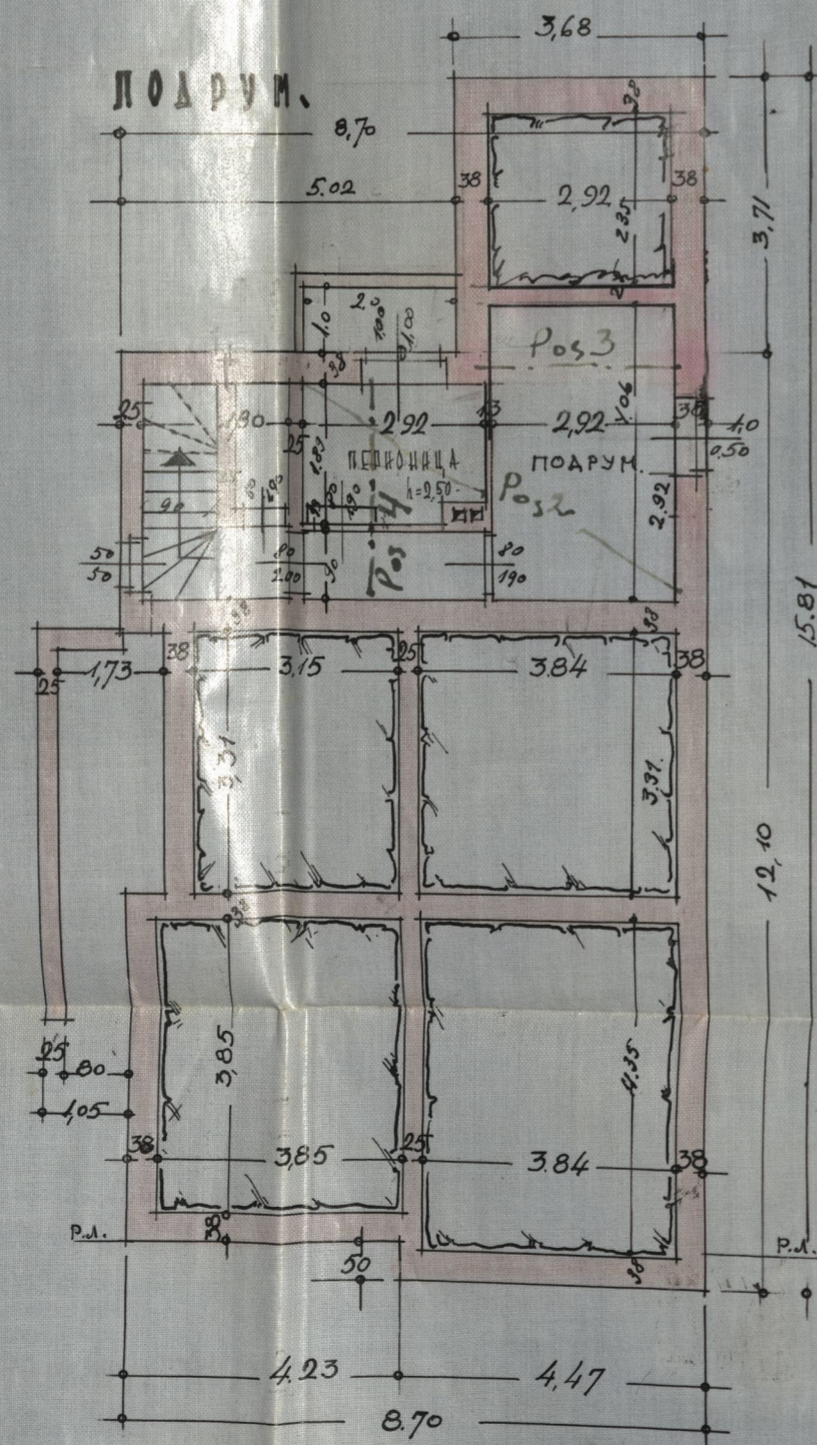

КРОВ.

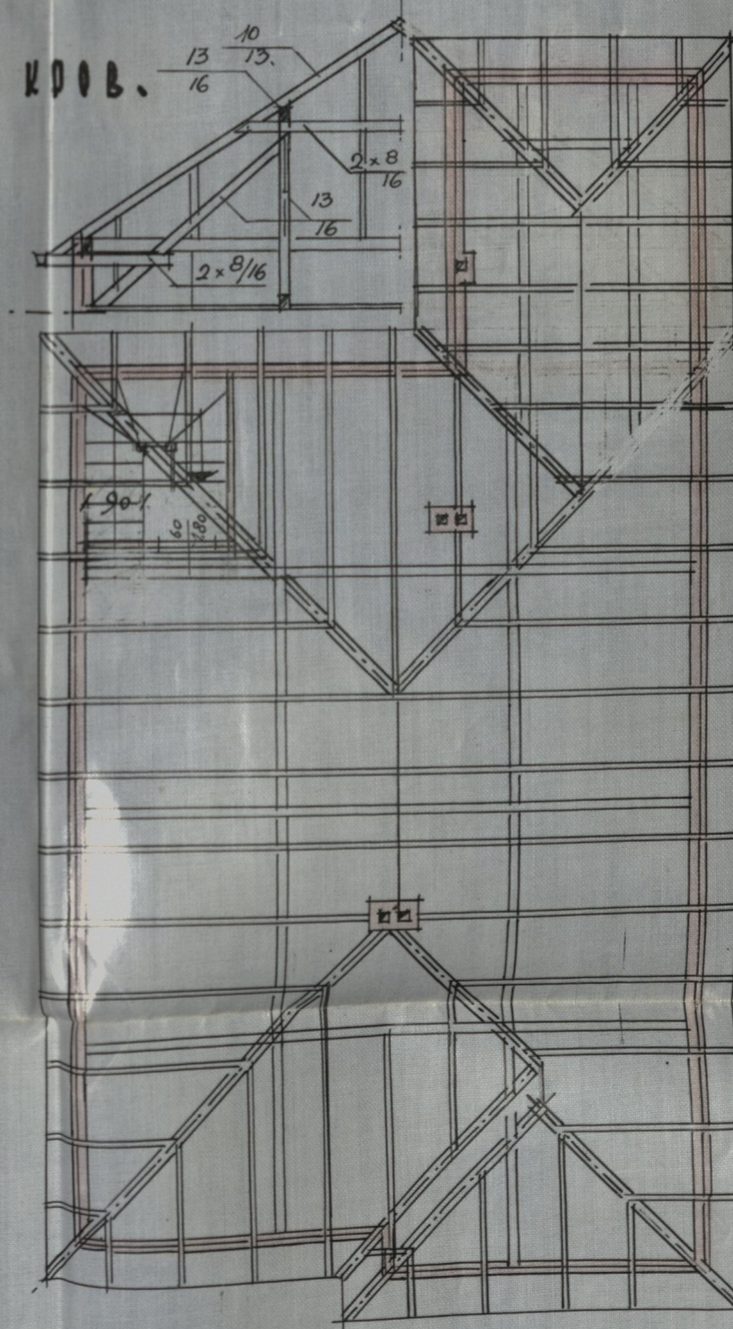

ПРЕСЕК А-Б.

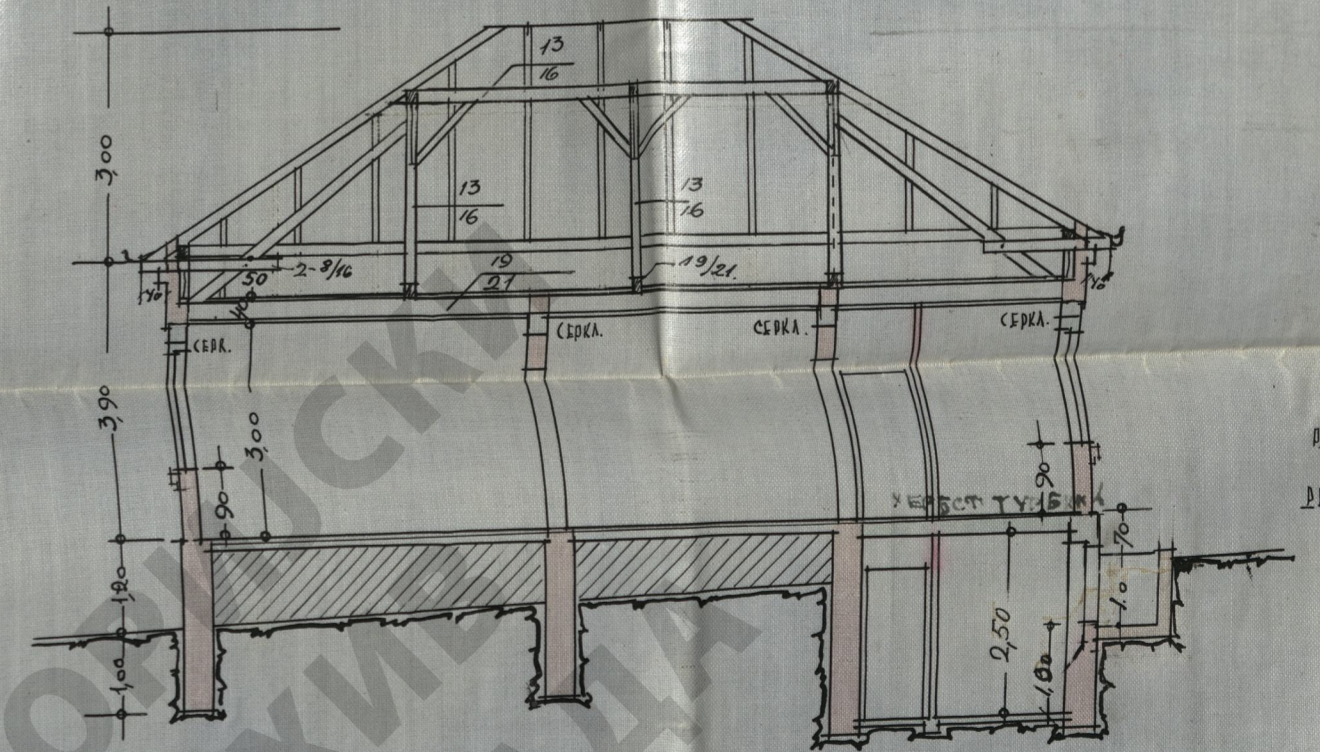

СОПСТВЕНИК
 Сара Р Зуцана,
 одобрена и потпуно
 појашњена сара
 Розалин Зуцана
 ИАБ-6-2-4-39

ИЗВОЂАЧ
 извођач
 Стамислав Чивковић
 Београд 1939 год

ИСТОРИЈСКИ АРХИВА
 БЕОГРАД

ПРОЈЕКТАНТ
 Инж. Станислав Вуковић
 ТЕХНИЧКИ БУРО
 Инж. Станислав Борца
 овл. архитекта
 БЕОГРАД
 Страншња Бана 53 • Телеф. 24-420.

ДНЕВНИК
 Стр. 1 од 3