



ИЗГЛЕД ИЗ СОЛУТСКЕ УЛ.

ИЗГЛЕД ИЗ ДЪРАМОВЕ УЛ.

П Л А Н

НОВЕ ЗГРАДЕ НА ИМАЊУ ГОСП.  
СОЛОМОНА Р. ПАПО, МЕХАН.  
УГЛО СОЛУТСКЕ И ДЪРАМОВЕ УЛ.  
БР. ПАРЦ. 115. К.О.БР. 1. З.КЪ. УЛ. 2285.

РАЗМ. 1:100.

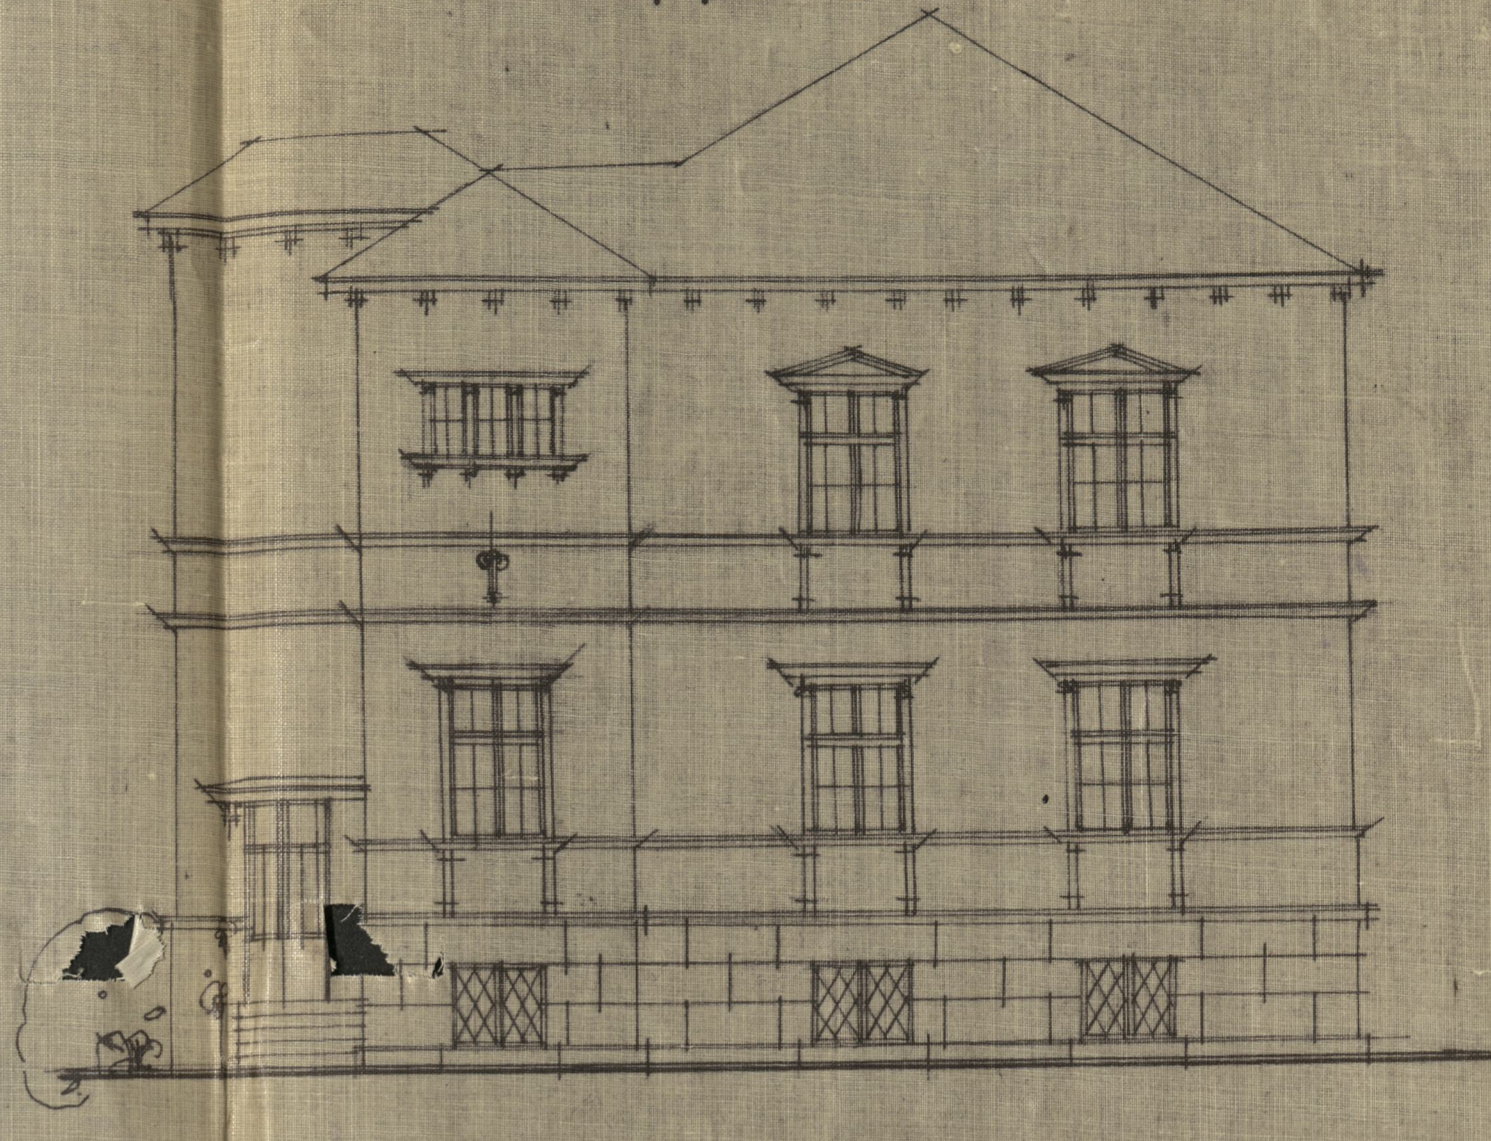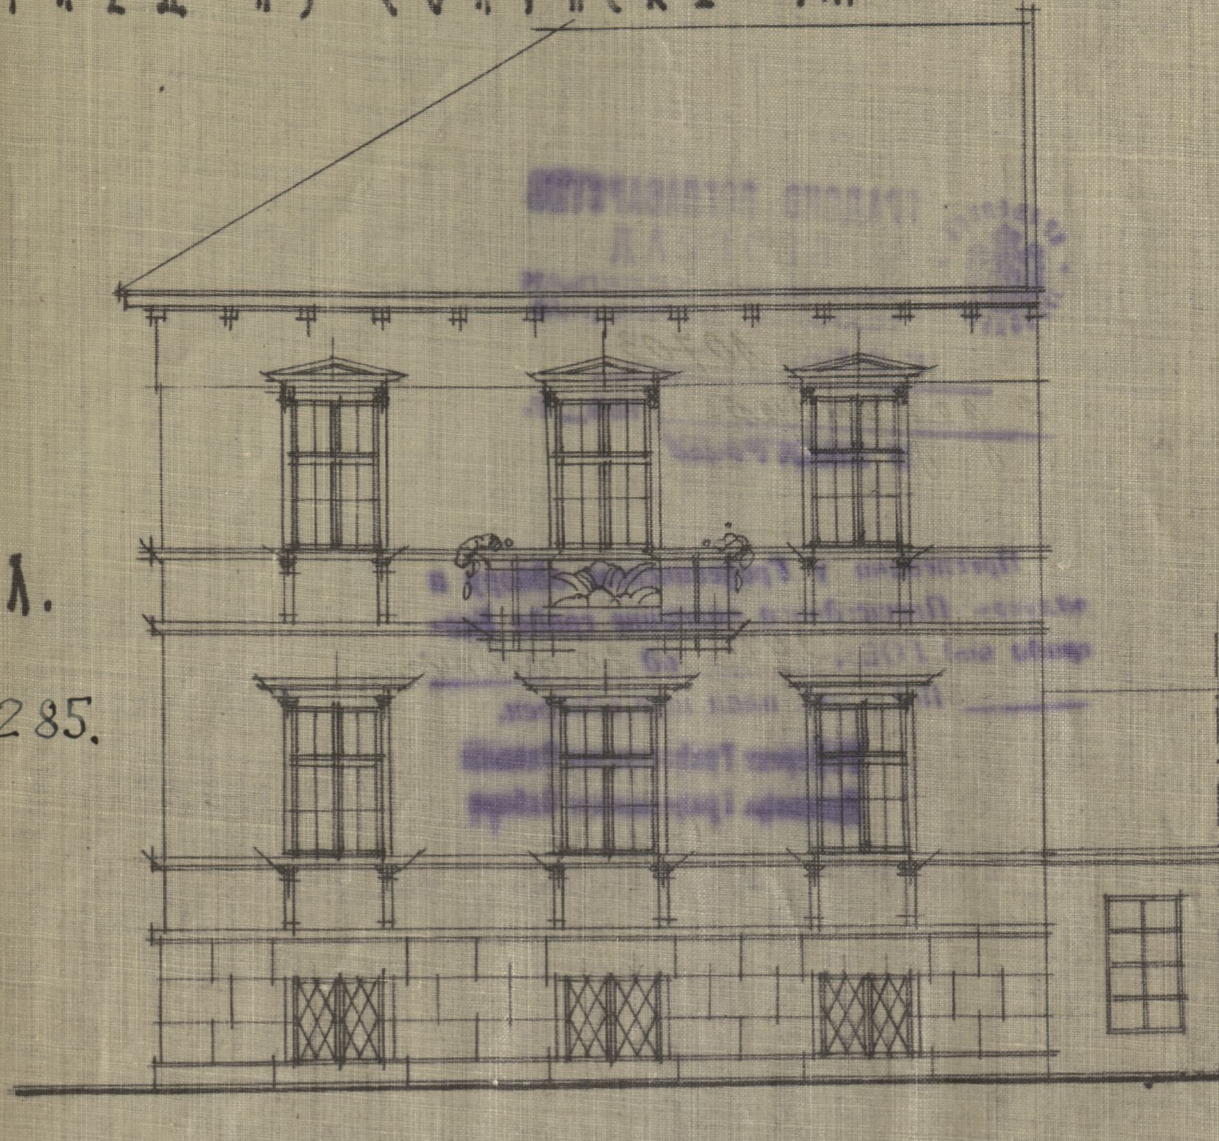


ОСНОВА ПОДРУМА И ТЕПЕЛА

ОСНОВА ПРИЗЕМЛА

ОСНОВА СПРАТА

Пресек чрез перимонци

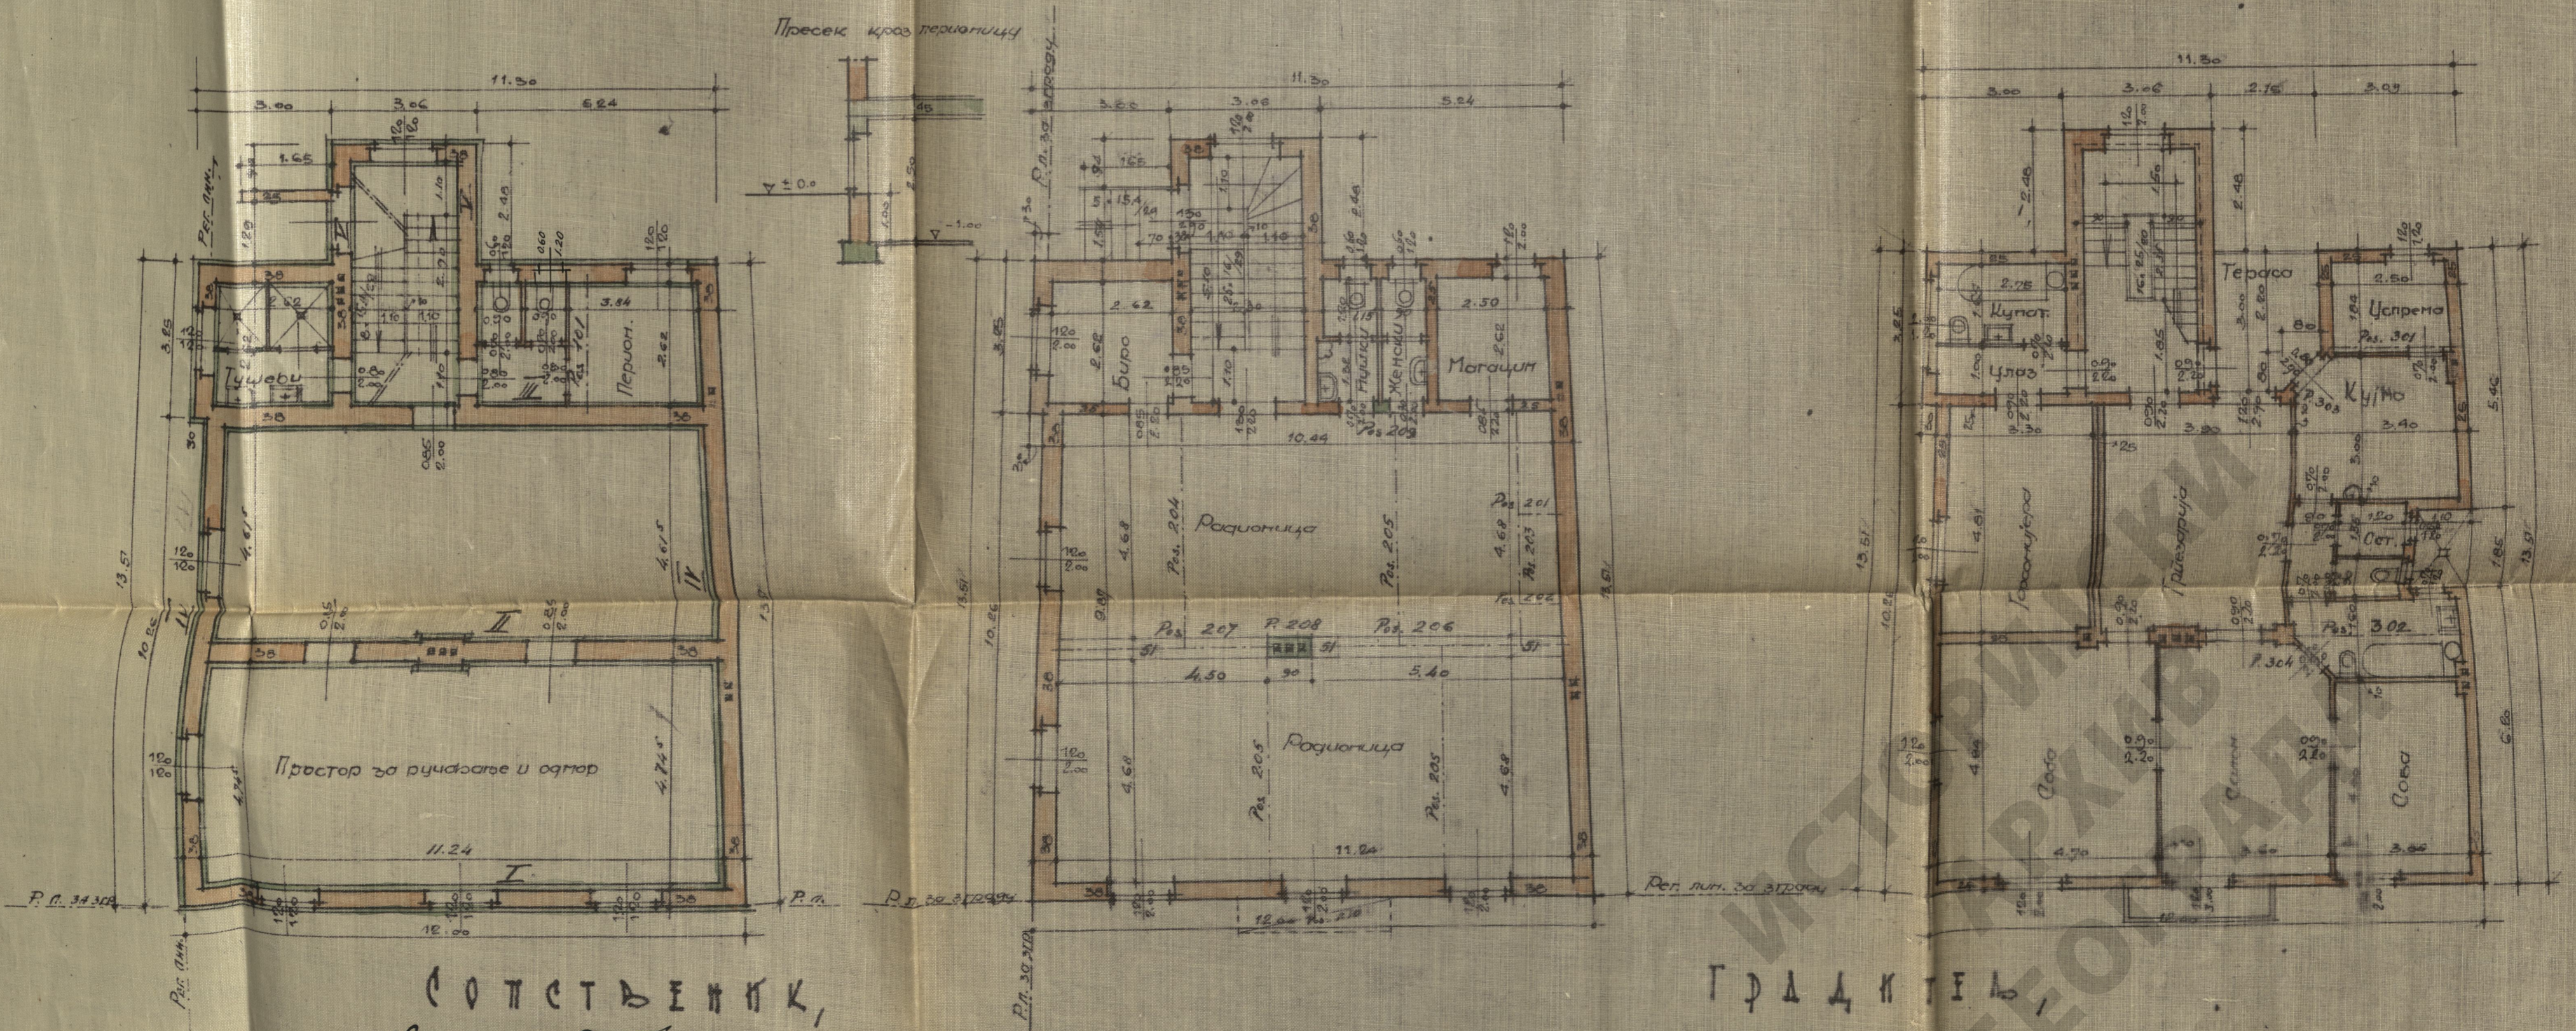

СОПСТВЕНИК,  
Соломон Р. Папо  
Почетният Механикар

ГРАДНИКЪТ,