


ИЗГЛЕД


БЕОГРАД МАРТА 1940г

MAБ-6-3-11-40

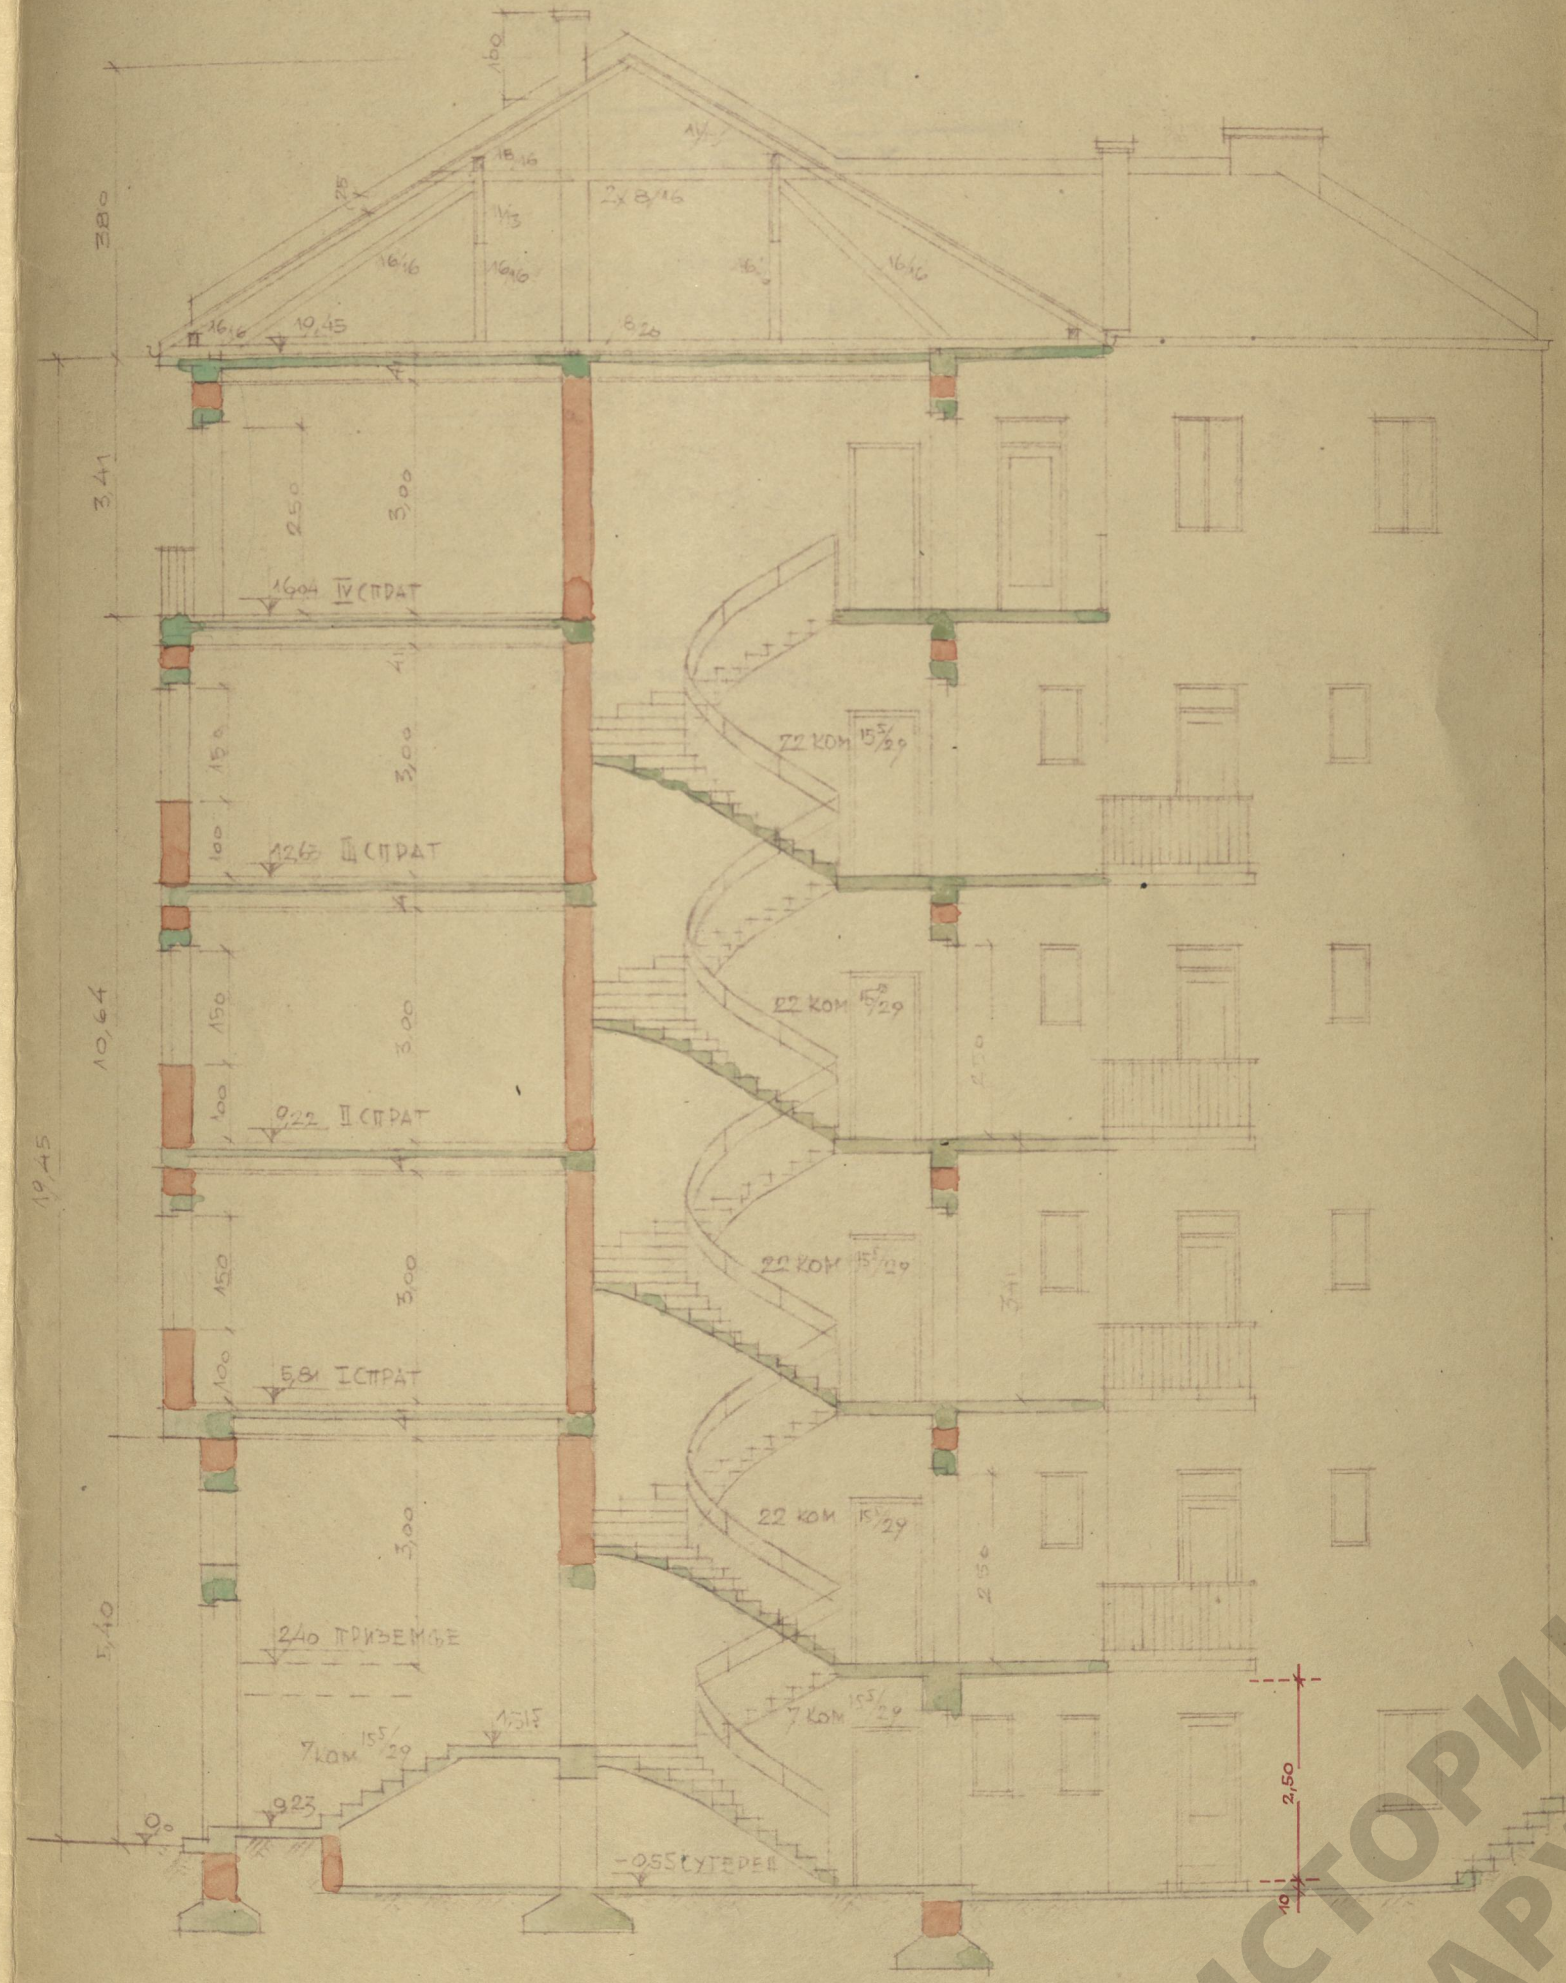

ПРЕСЕК

ПРОЈЕКТАНТ

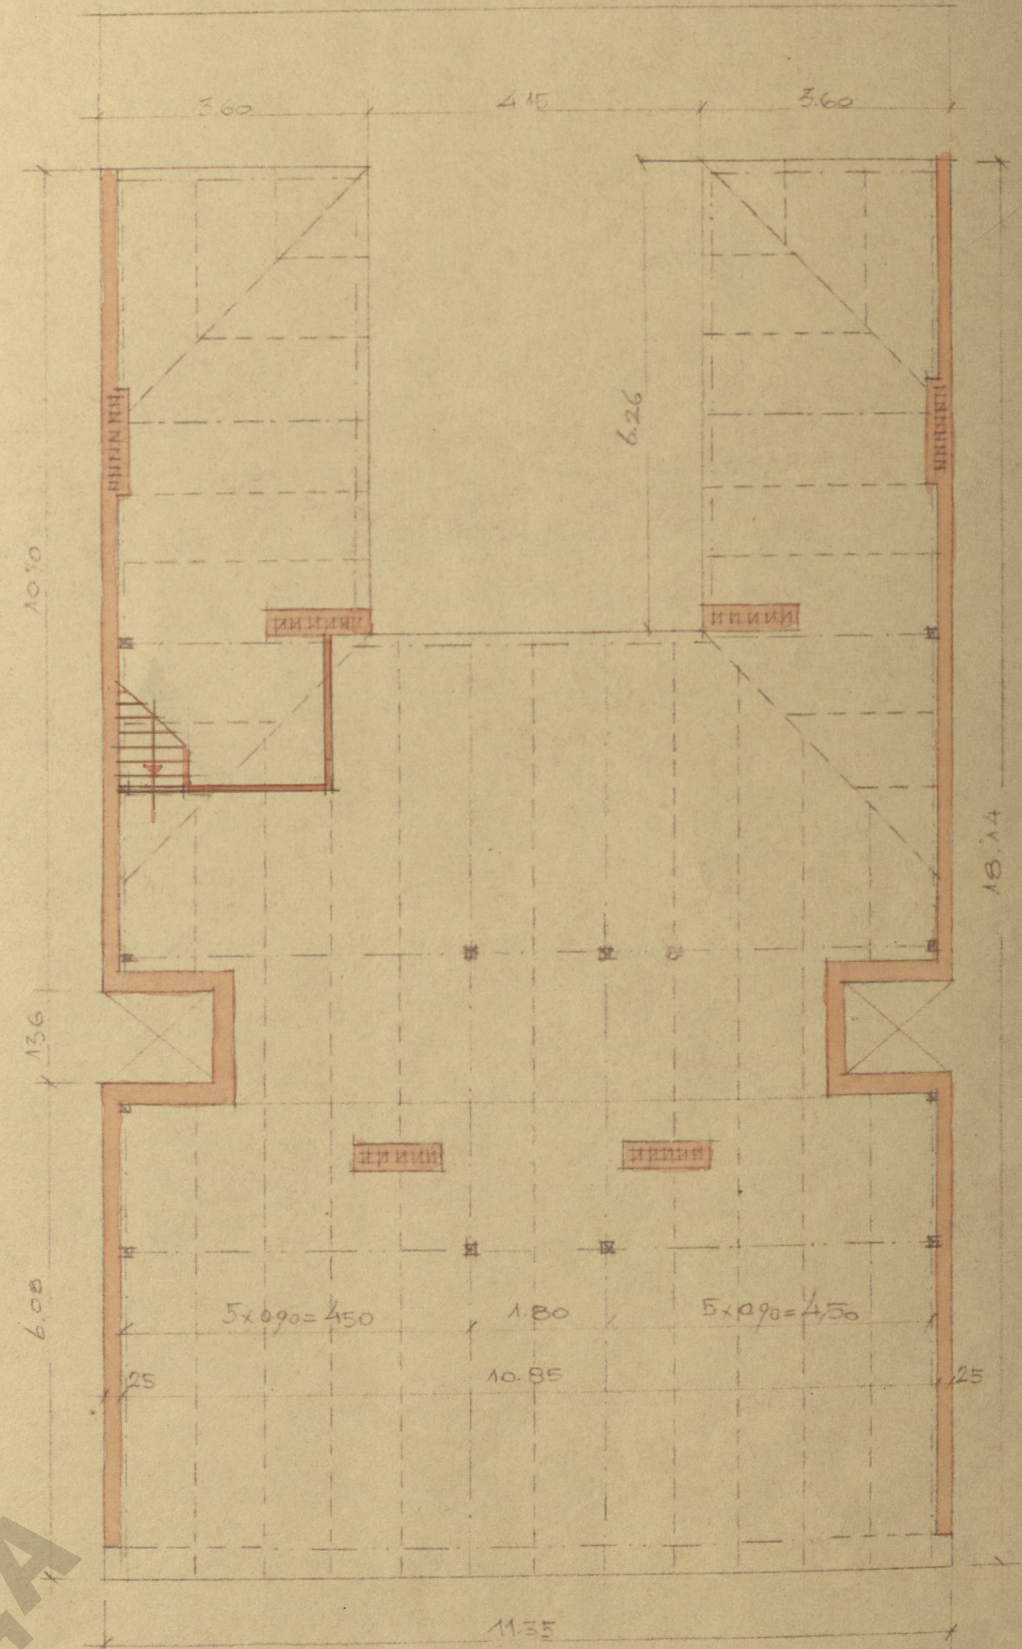

КРОФ

ИСТОРИЈСКИ
АРХИВ
БЕОГРАДА

Инж. Алфред Мемел
овн. арт. Др. Др. 3/40



СОП
Др.