



ИЗМЕНЕ У ПЛАНУ ВИЛЕ Г. Д<sup>р</sup> СИМЕ АДАЊЕ АДВОКАТА БУЛЕВАР КНЕЗА АЛЕКС. КАРДЖИЋЕВИЋА БР 45

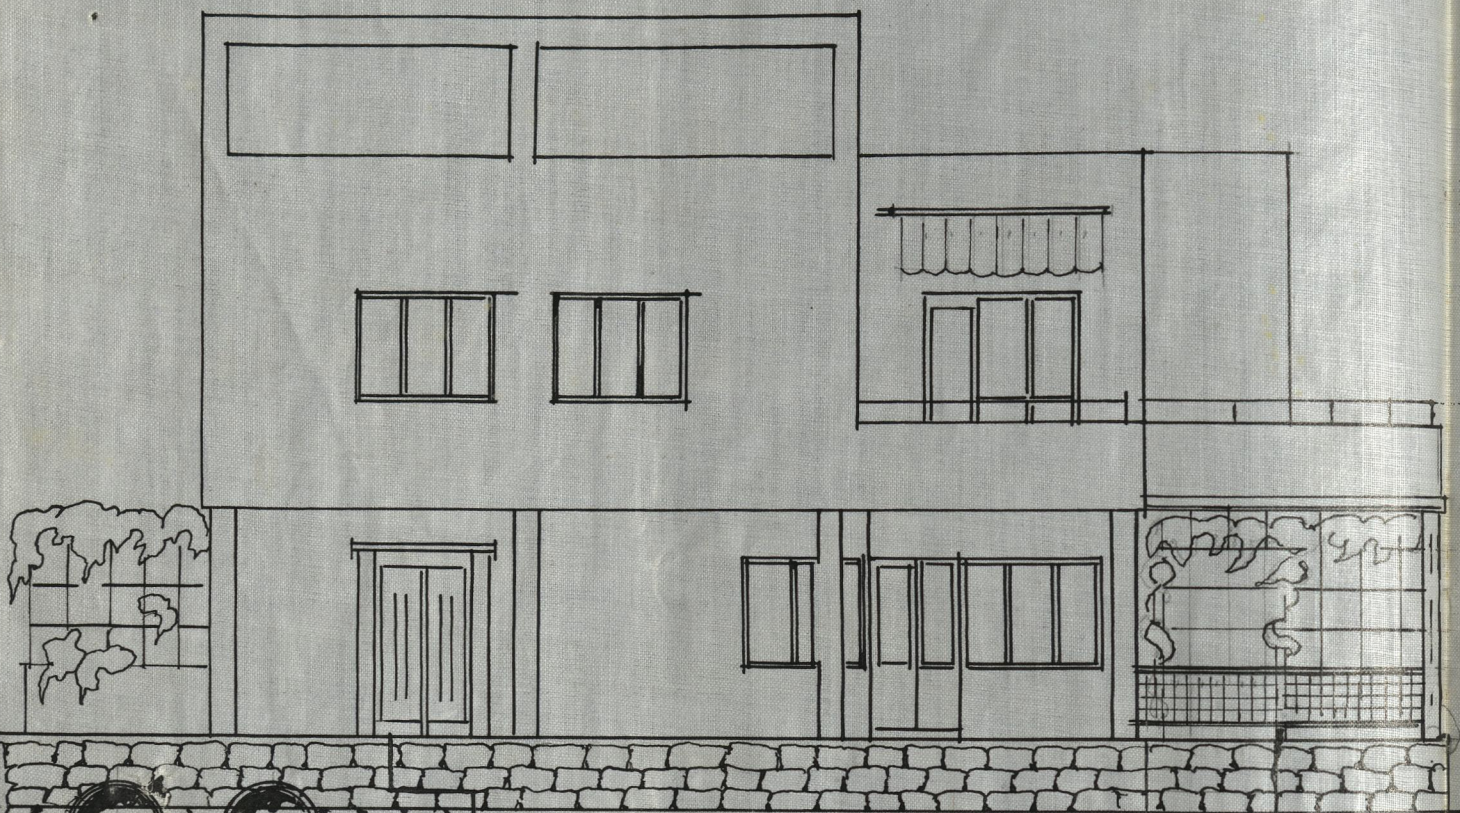

ИЗГЛЕД 1

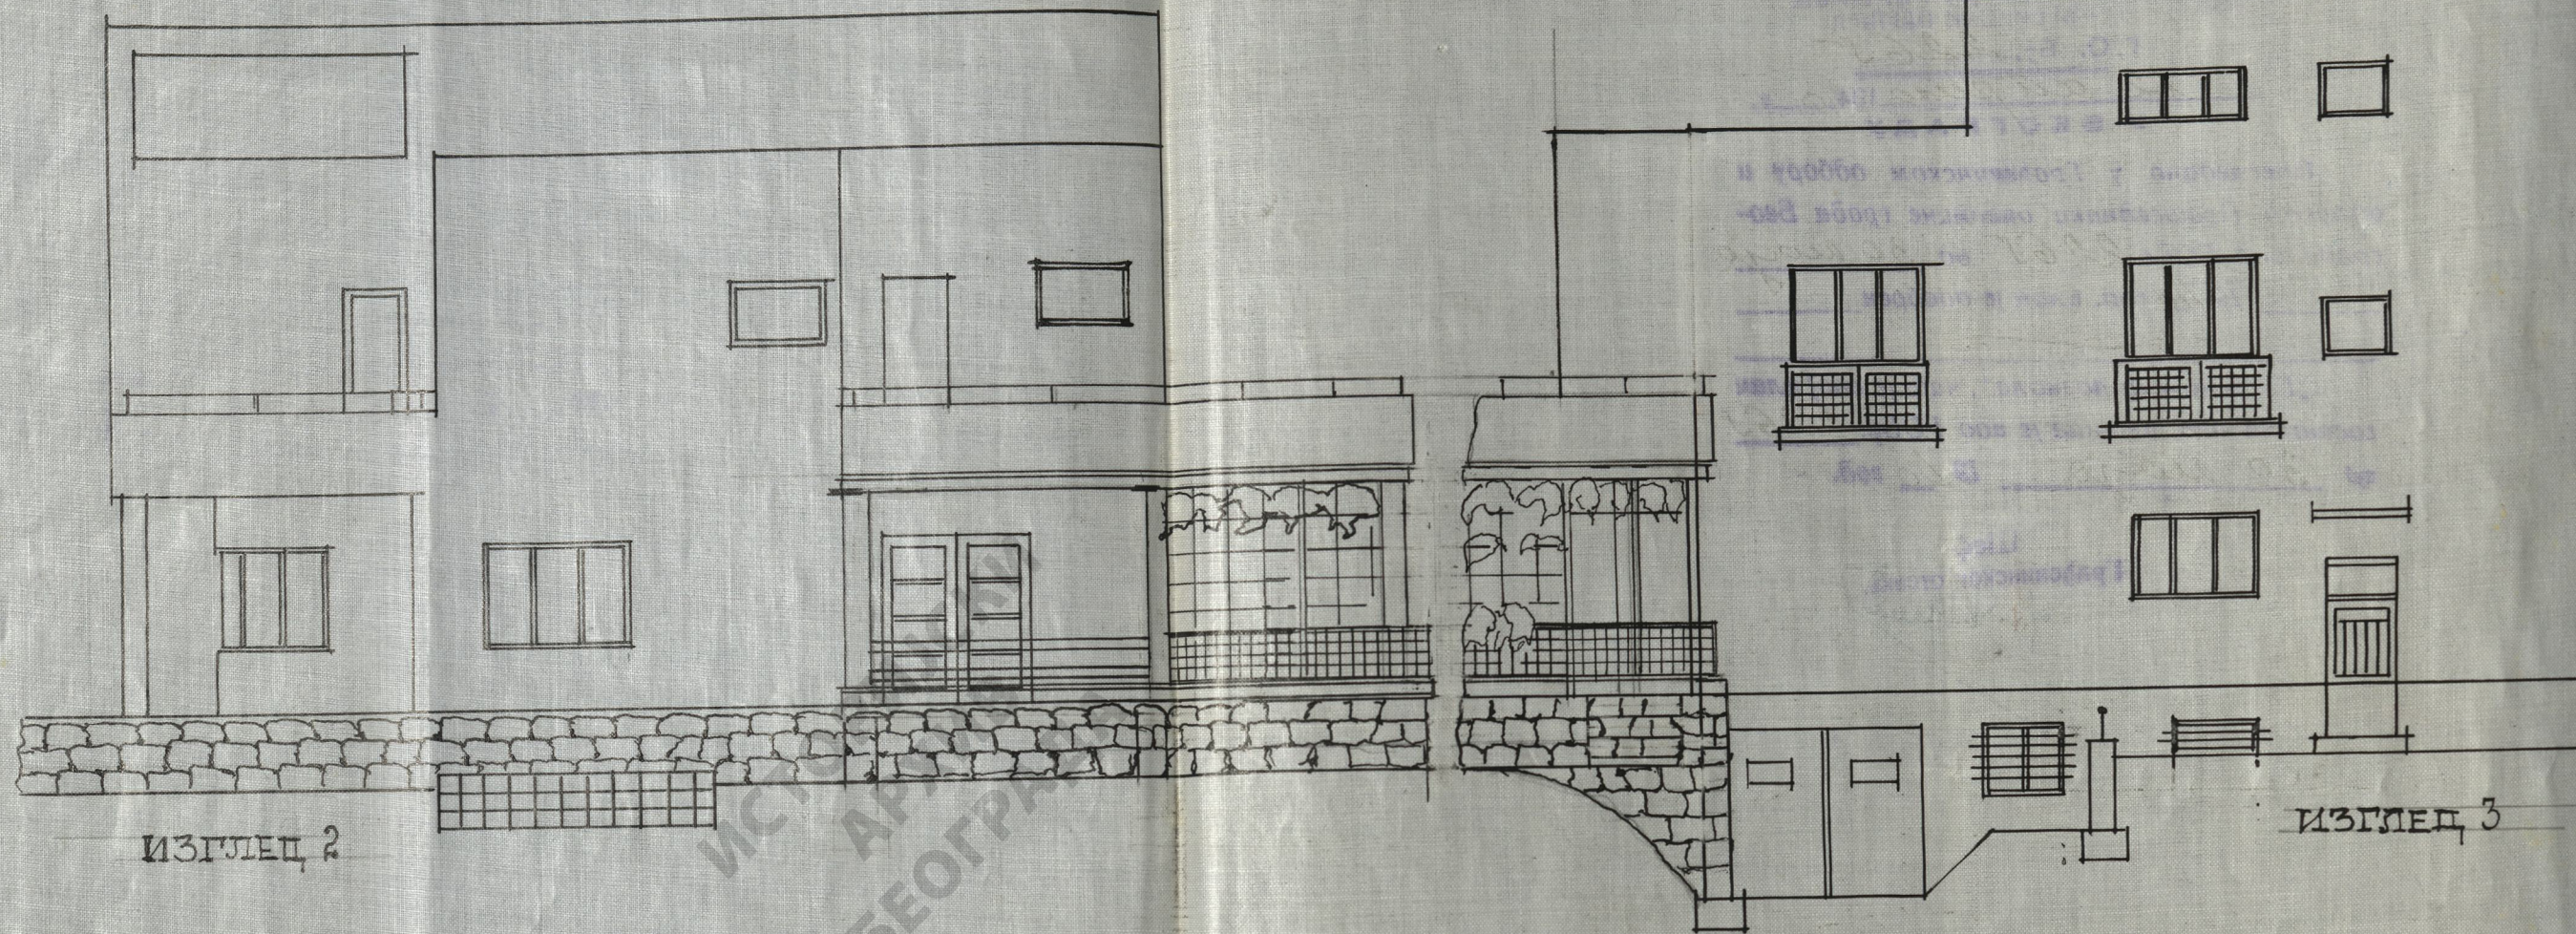

ИЗГЛЕД 2

ИЗГЛЕД 3