



ПРОЈЕКТ НОВЕ ЗГРАДЕ Г-ЋЕ САМЕ ЗУНАНА У БОЖЕ ЈАНКОВИЋА УЛ. К.О. БЕОГРАД БР.3
 ДАЗМ. 1:100

ИДБ

ПАРЦ. 4604


ИЗГЛЕД СА ЛЕВЕ СТРАНЕ

ИЗГЛЕД СА УЛИЦЕ

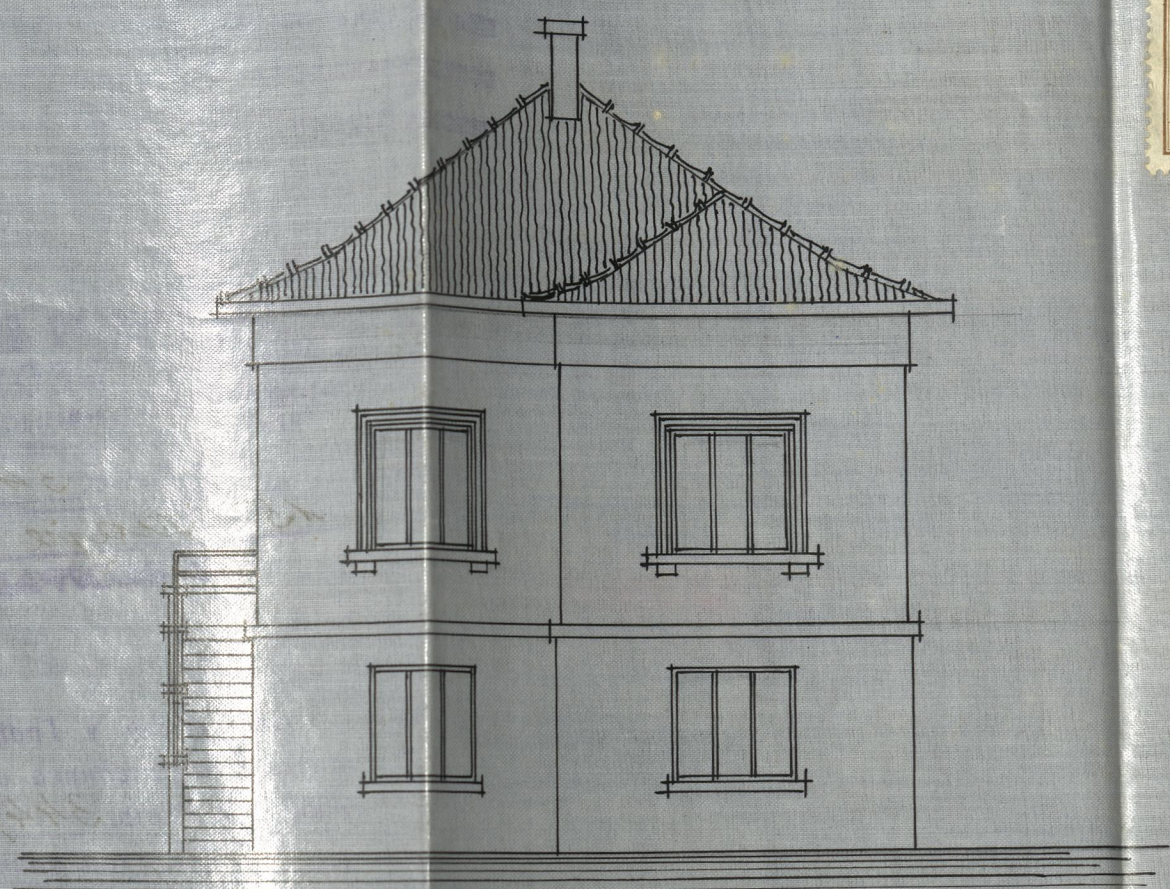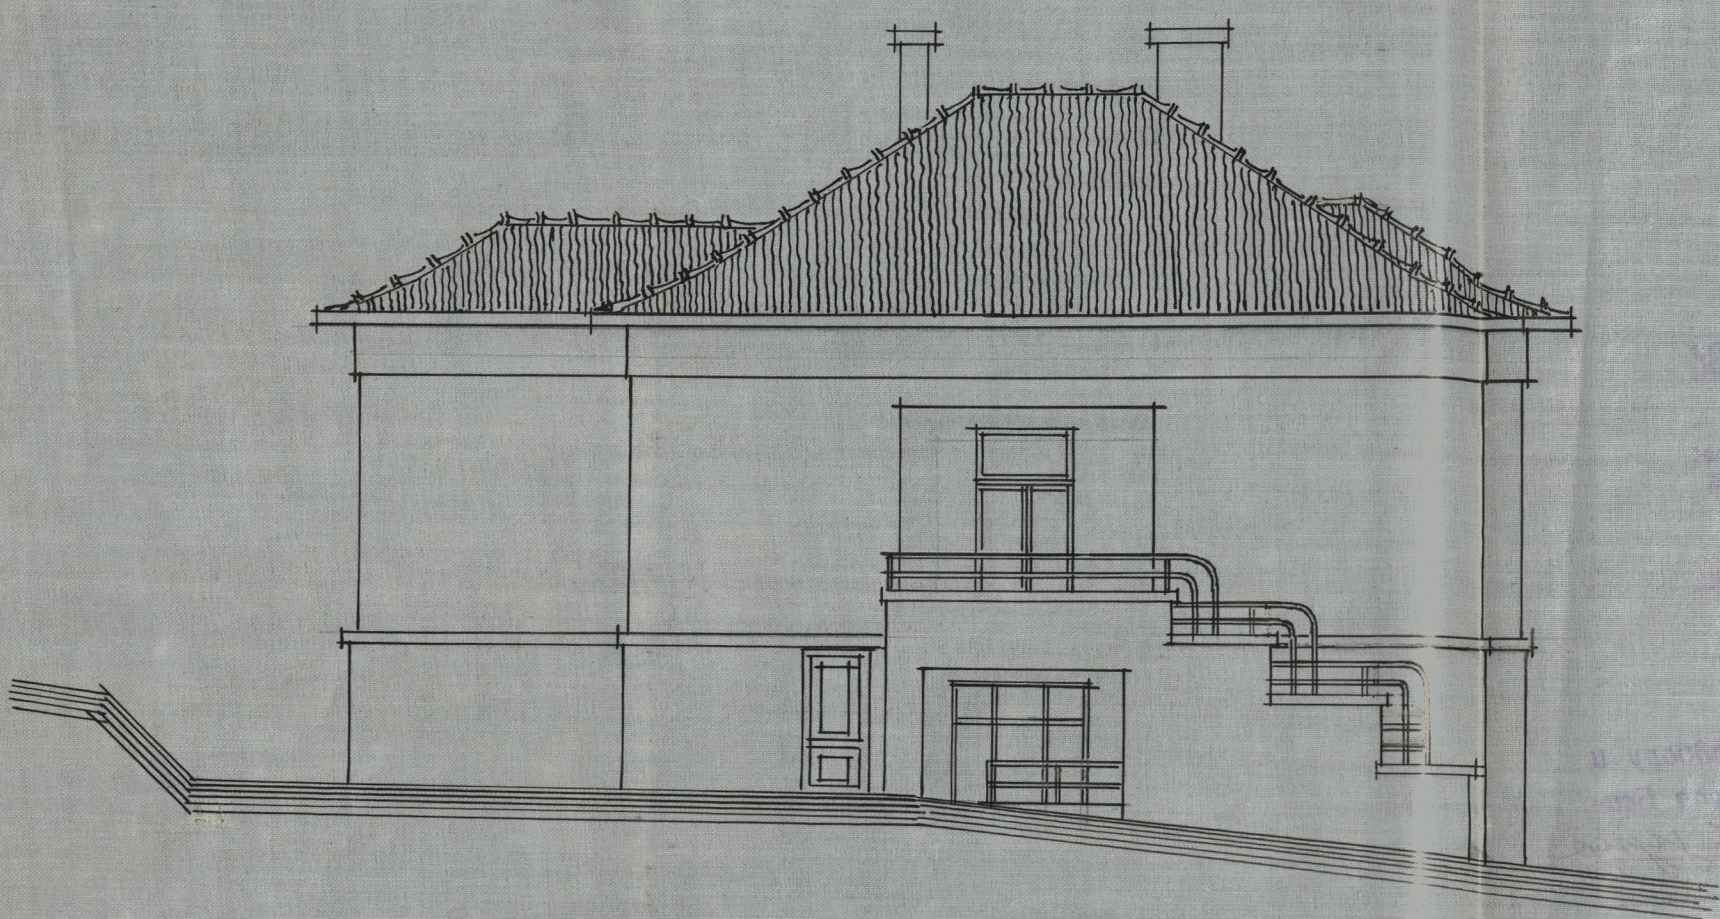

ПРЕСЕК А-Б

ИЗГЛЕД СА ДЕСНЕ СТРАНЕ

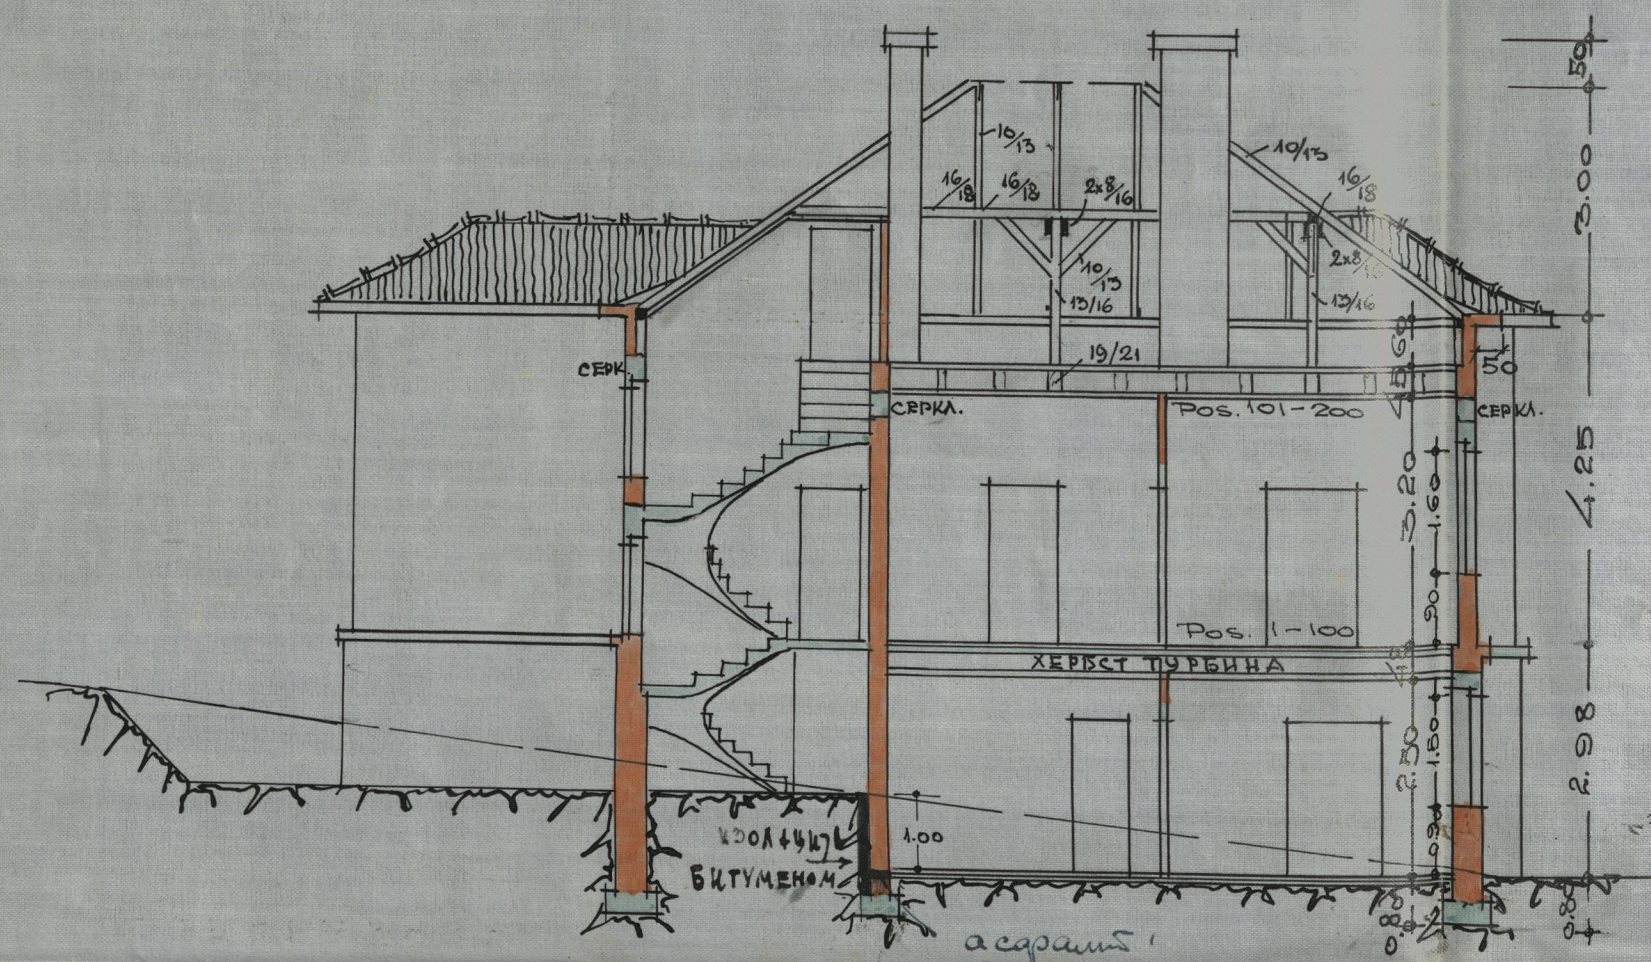

Сопственик
 Сара Зунана
 одбораван и регистрација
 којој Елена Сари
 Родалми Зунана

ИДБ 6-15-10-39

Извођач
 извођач
 Стевановић
 13 III. 1939

ПРОЈЕКТАНТ
 Инж. Станислав Борћа
 овл. архитекта
 БЕОГРАД
 Страхињина Бана 53 • Телеф. 24-480

ДНЕВНИК
 8-V-1939. Ст. 5. Бр. 20