


ЛИЦЕ НА ДУБРОВАЧКУ УЛ.

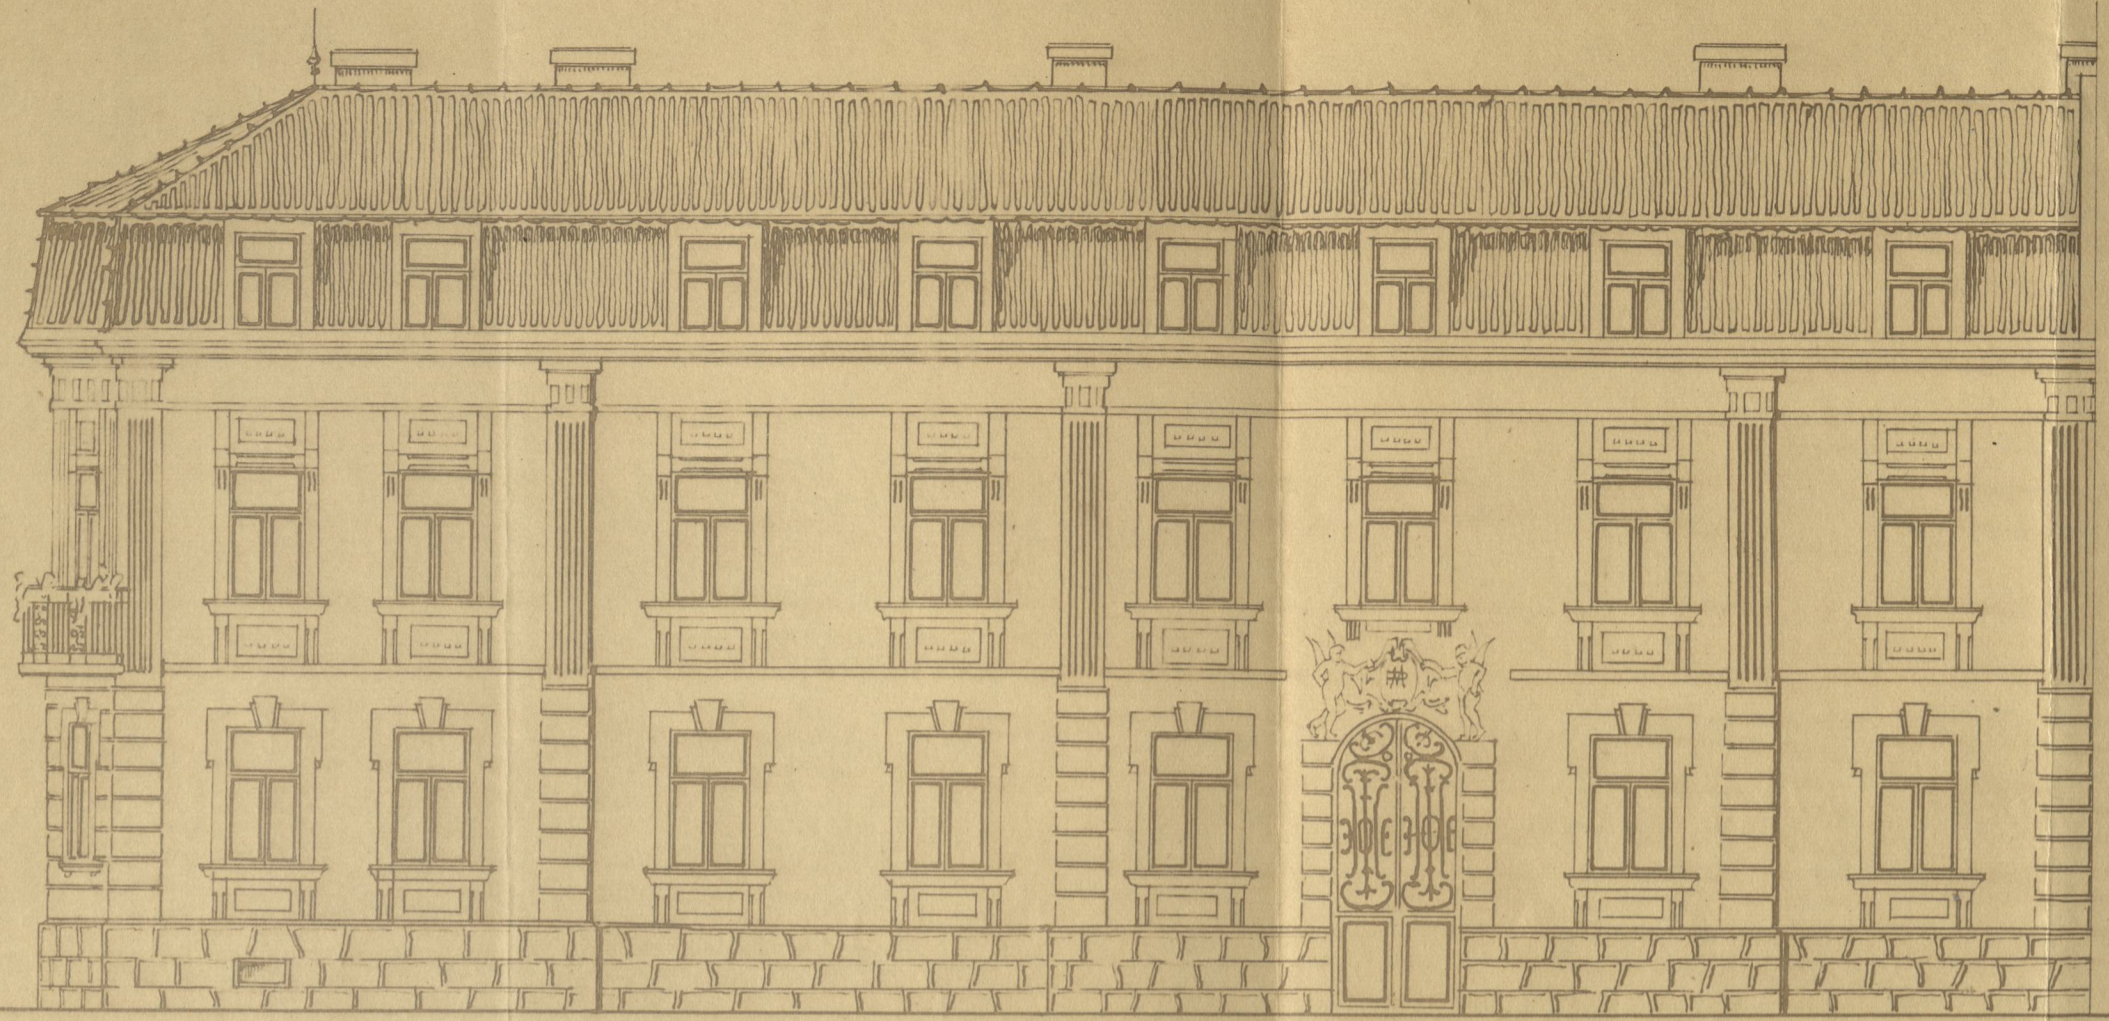

ЛИЦЕ НА ДЕСПОТ ЂУРЂА УЛ.

ПЛАН ЗА ПРЕПРАВКУ И НАДЗИЂИВАЊЕ  
СПРАТА И МАНСАРДЕ НА ПОСТОЈЕЋОЈ ЗГРАДИ  
г. РАХАМИМА МЕВОРАХА  
НА УГЛУ ДУБРОВАЧКЕ И ДЕСПОТ ЂУРЂА УЛ.

1:100

ПОВРШИНА ПЛАЦА 458,4 м<sup>2</sup>  
" ЗГРАДЕ 374,2 "  
" ДВОРИШТА 84,2 "

БЕОГРАД, МАРТА 1923.

СОПСТВЕНИК:

*Рахамима Меворах*

ПРОЈЕКТАНТ:


ГРАЂЕВИНСКО ПРЕДУЗЕЊЕ  
**НАХМАН И СУМБУЛ**  
ИНЖИЊЕР-АРХИТЕКТ

*И. Нахман* *арх. Сумбул*

СИТУАЦИЈА  
1:250

Миша Милић  
Панчићева 8.

Живко Николић  
наследнику  
фонд сиромашних студената  
Београдског универзитета  
Велике Школе Омлањине

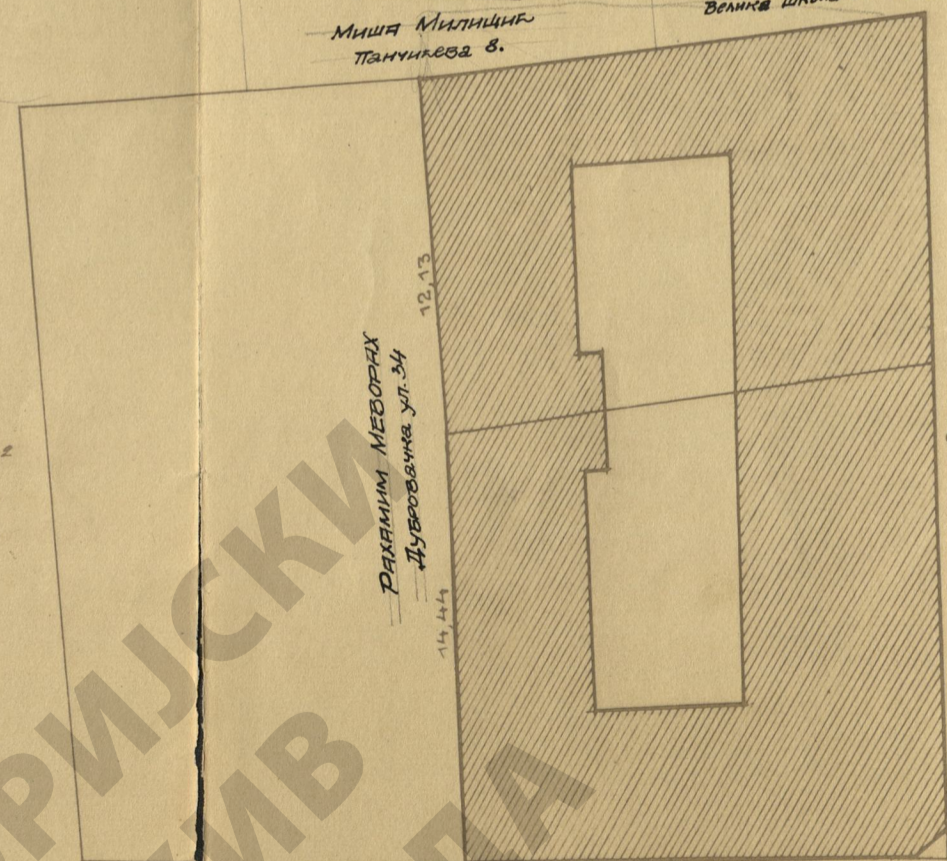

РАХАМИМА МЕВОРАХ  
Дубровачка ул. 34

Деспот Ђурђа ул. 23.

Дубровачка ул. 32.

11115-6-15-3-54