План нове зграде Г. Самуила Давичо

Ул. Дурмиторска бр. 10 – парц. 1408 – К.О.Б. 5

ПРЕСЕК А-В

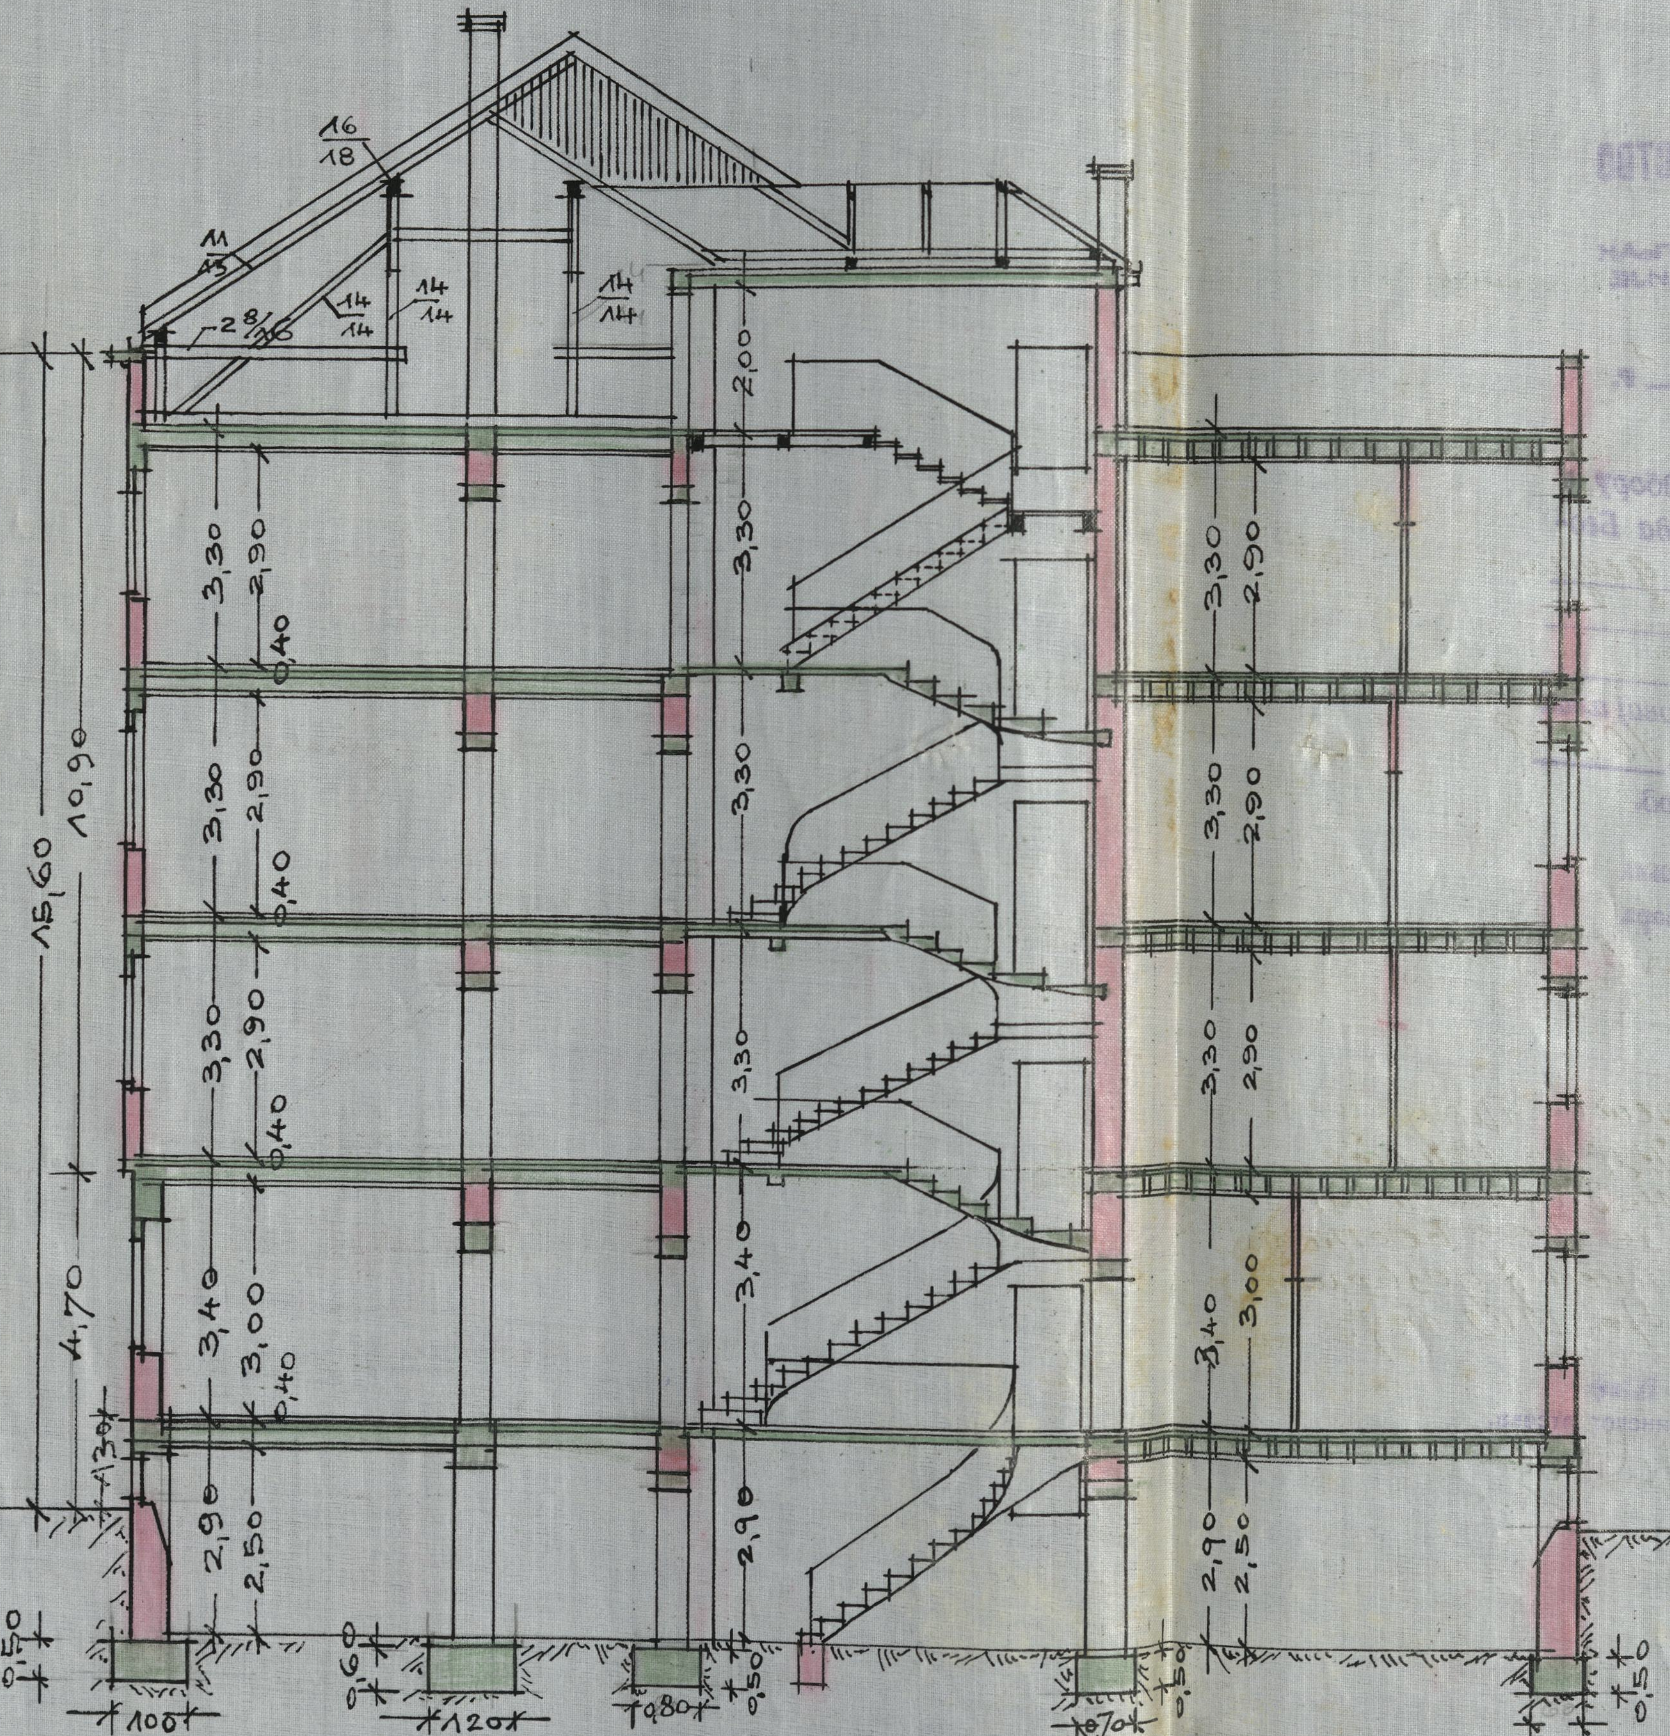
16/18
11/13
14/14
2 8/30
15,60
10,90
4,70
3,30
2,90
0,40
3,40
3,00
2,90
2,50
2,00
0,50
0,60
1,00
1,20
0,80
0,70
0,60

ИЗГЛЕД С ЛИЦА

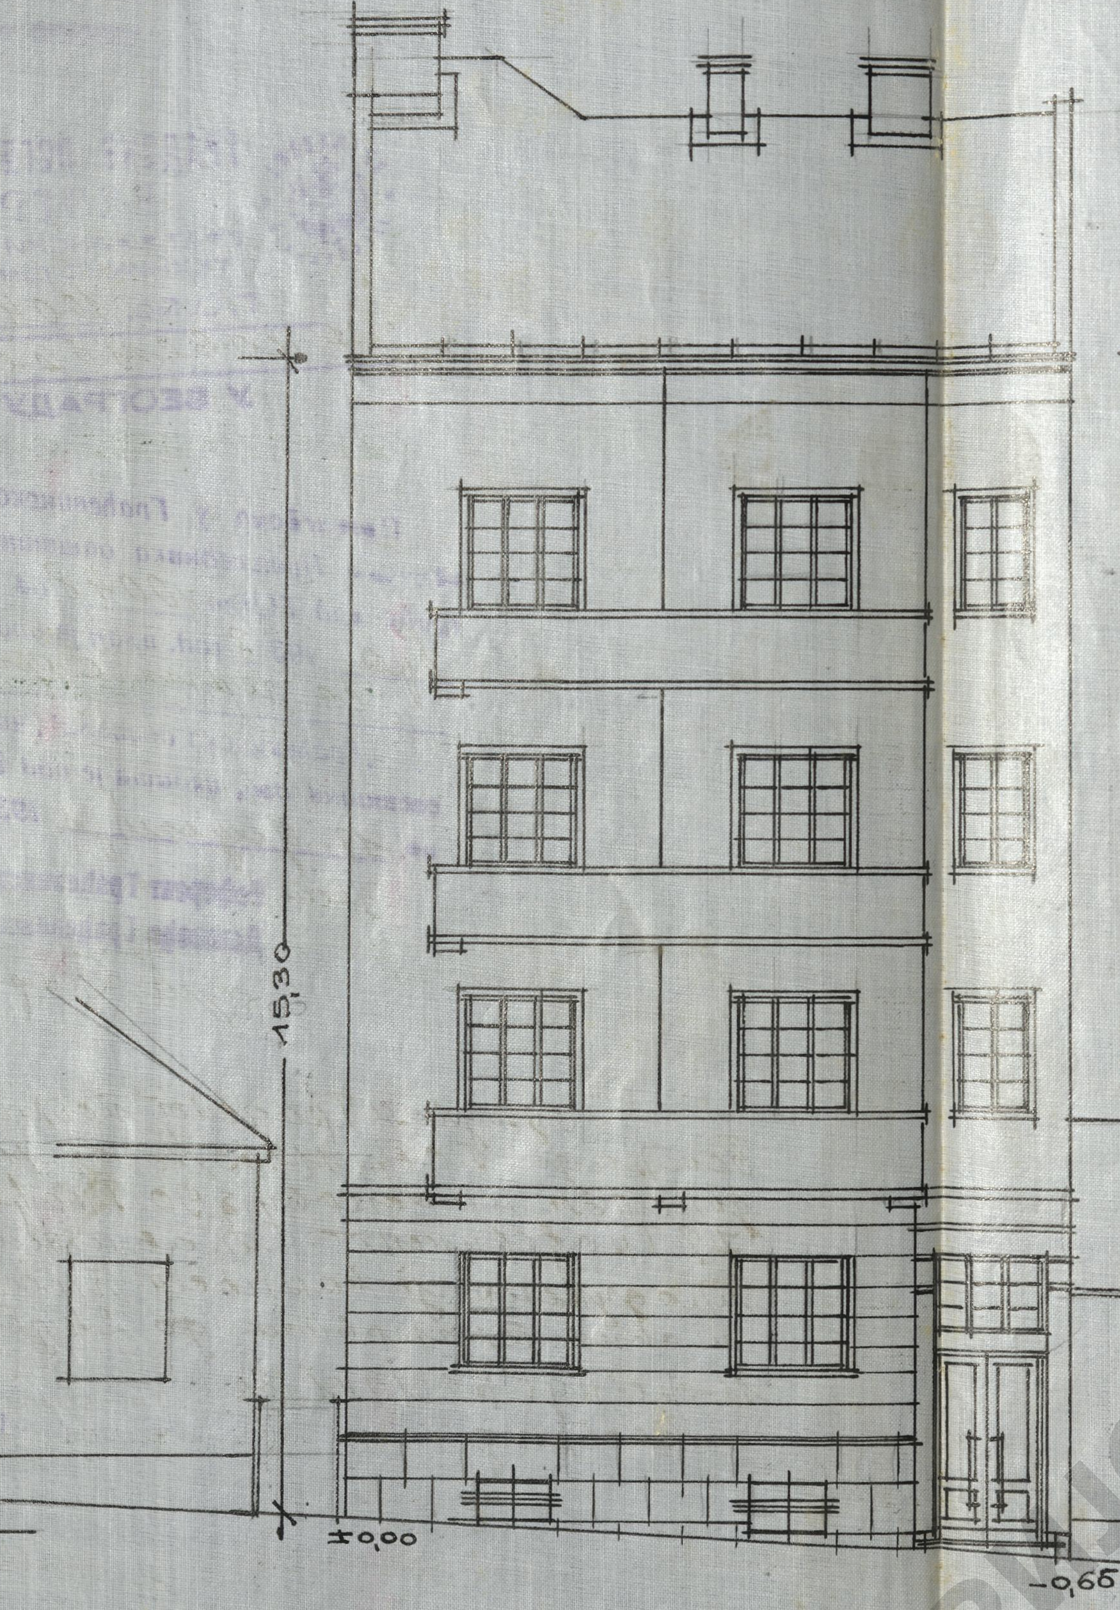
15,30
15,90
±0,00
-0,65

ДЕТАЉ СТЕПЕНИЦА

Р. 1:25

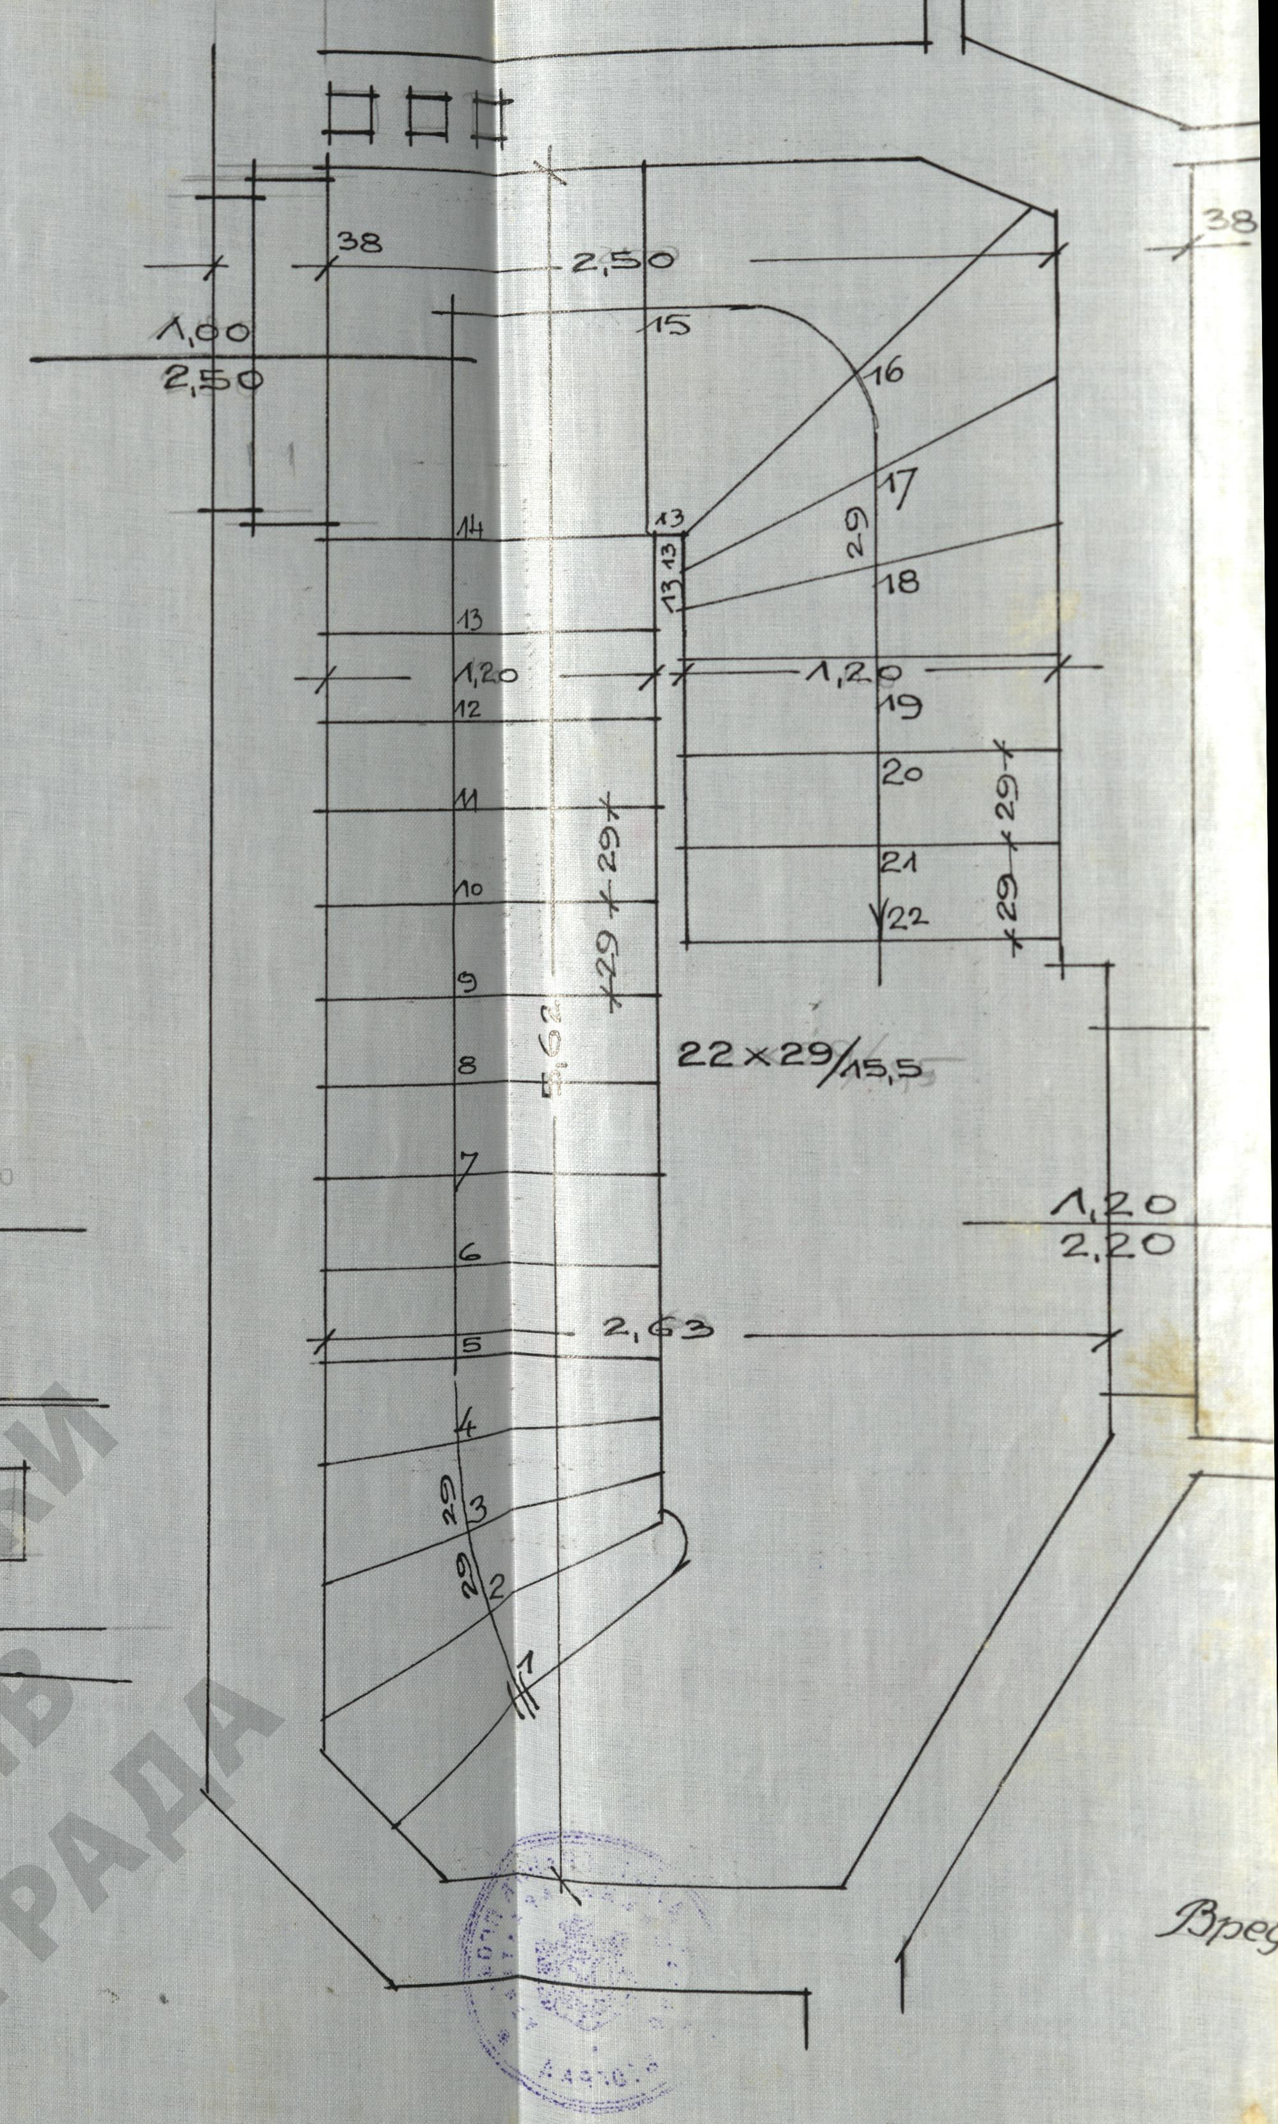
38
2,50
1,00
2,50
15
16
17
18
19
20
21
22
13
14
12
11
10
9
8
7
6
5
4
3
2
1
1,20
1,20
29
22×29/15,5
5,62
2,63
1,20
2,20

Вред

Сопственик:

Самуило Давичо

ИАБ-6-32-31-38

ИСТОРИЈСКИ АРХИВ БЕОГРАДА