



ОСНОВА ПОКРОВА

Б-6-21-24-40

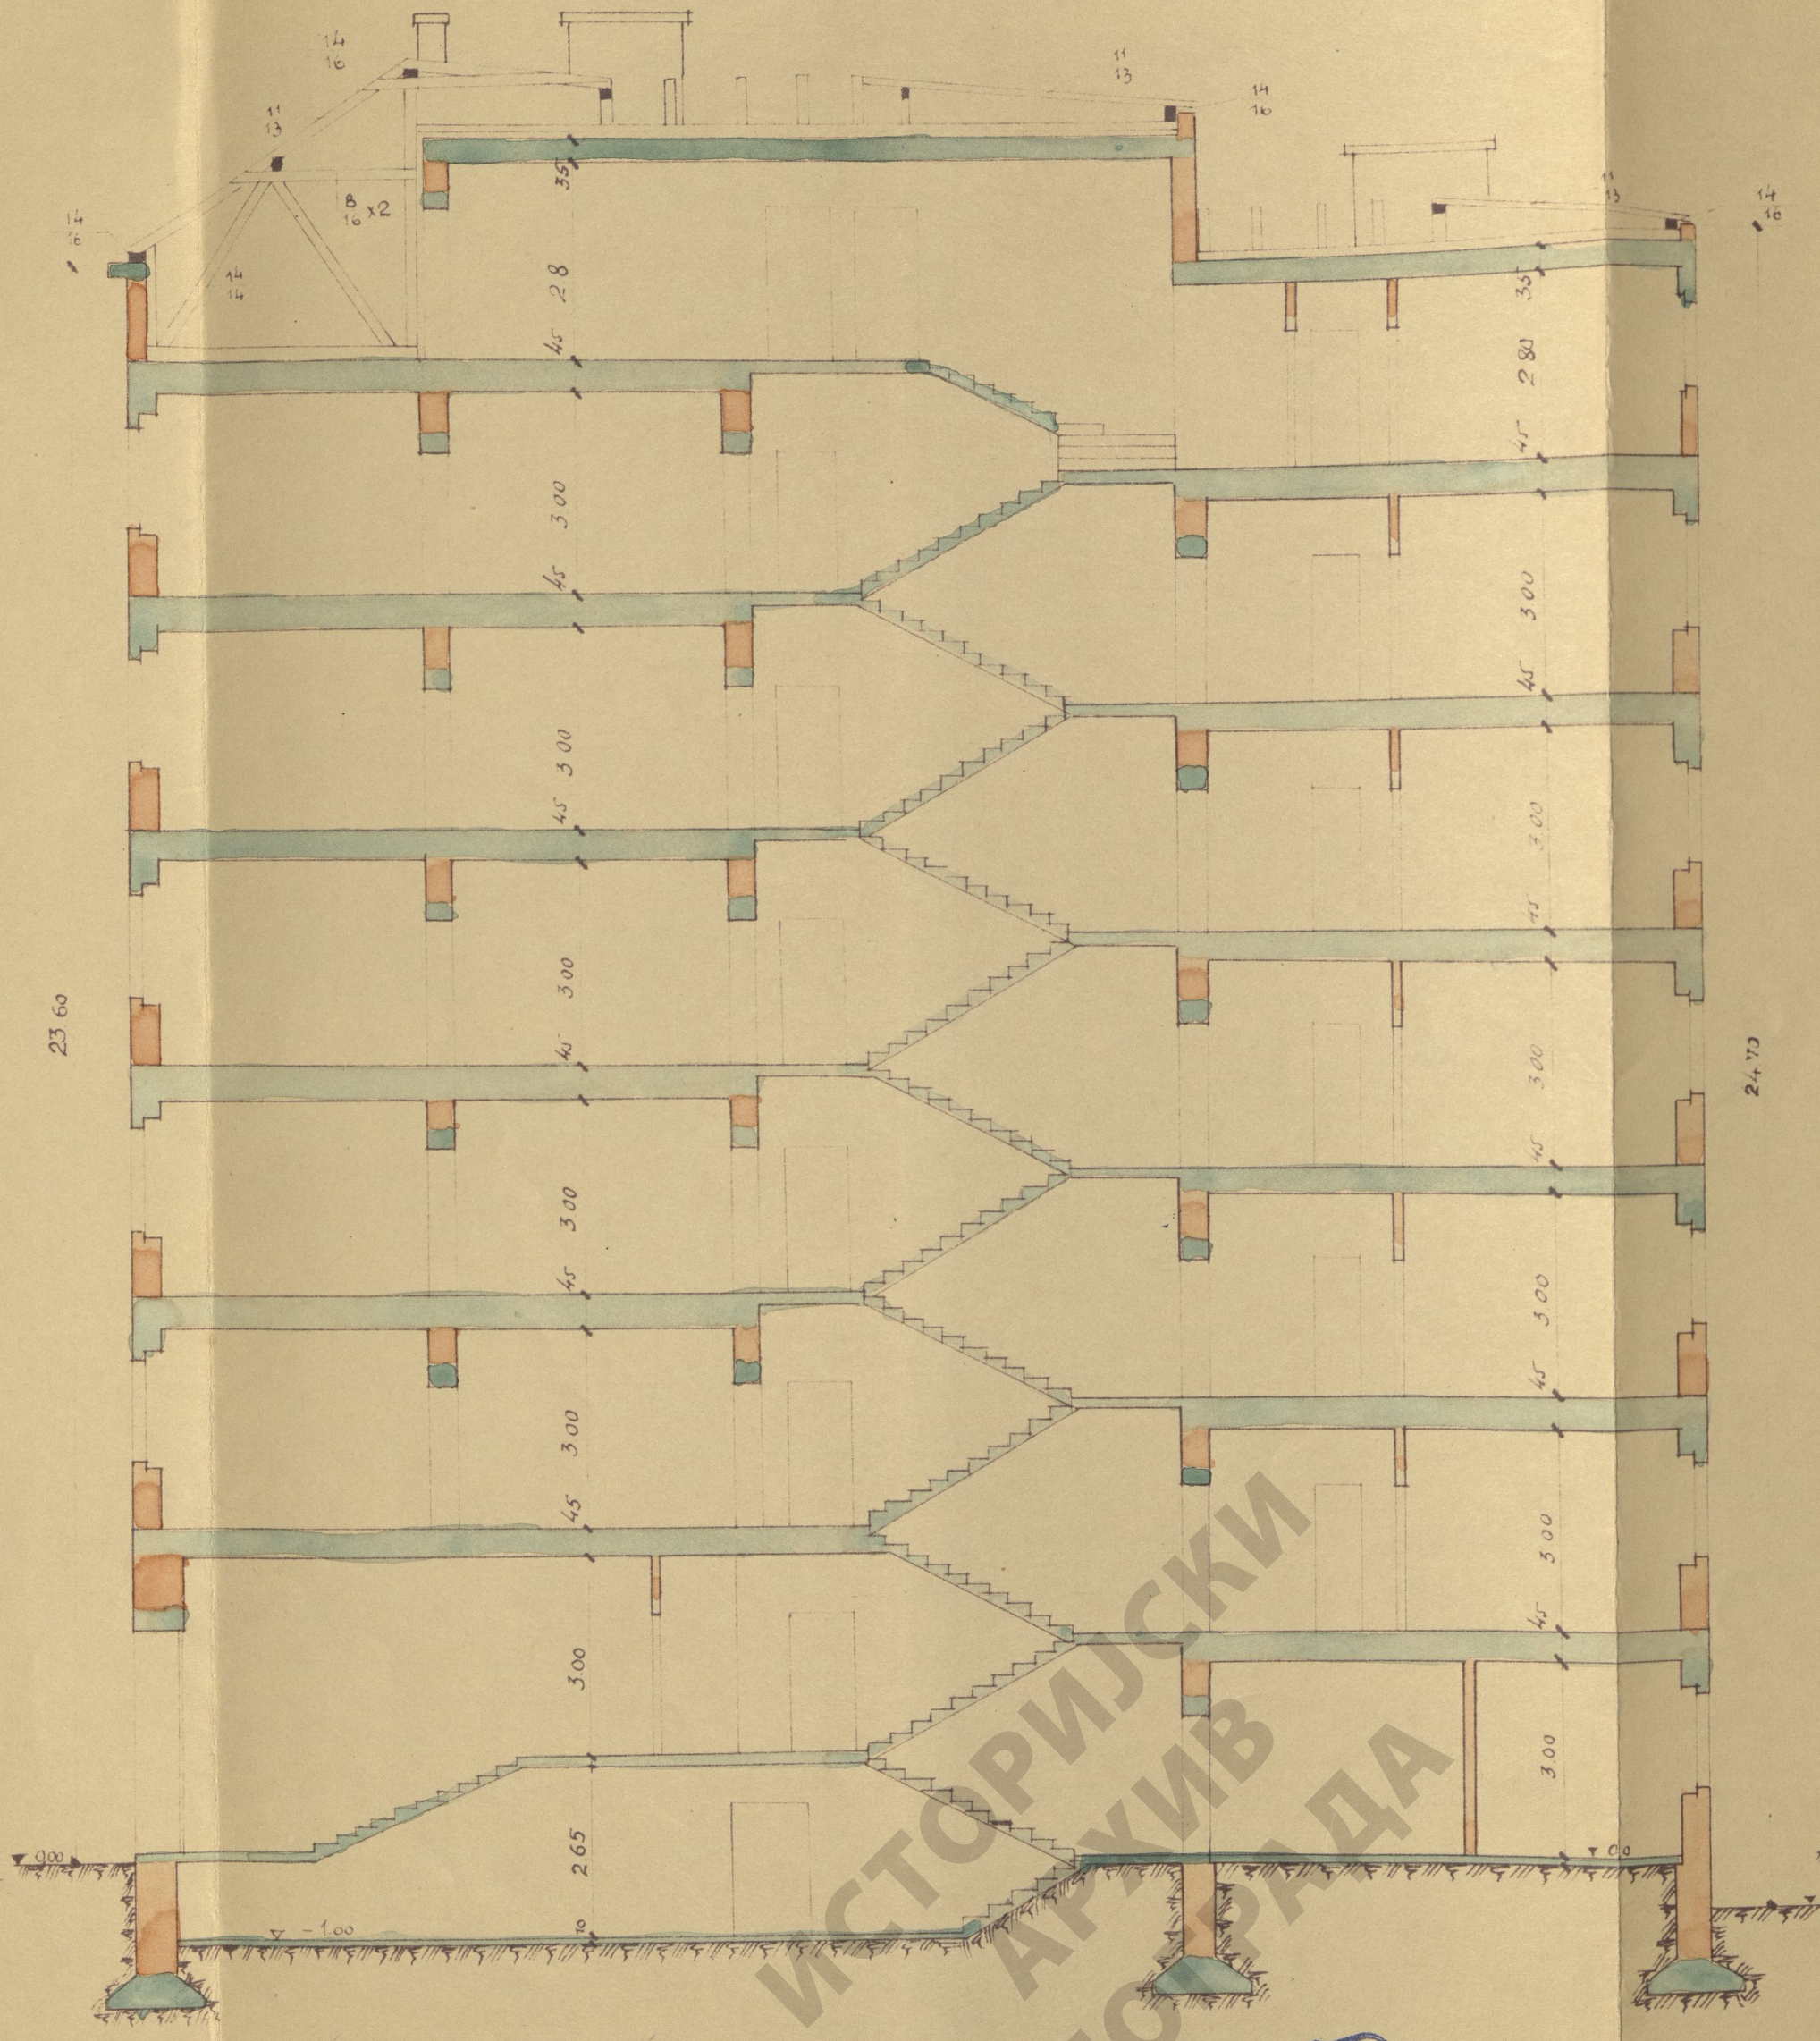



УЗДУЖНИ ПРЕСЕК

НС

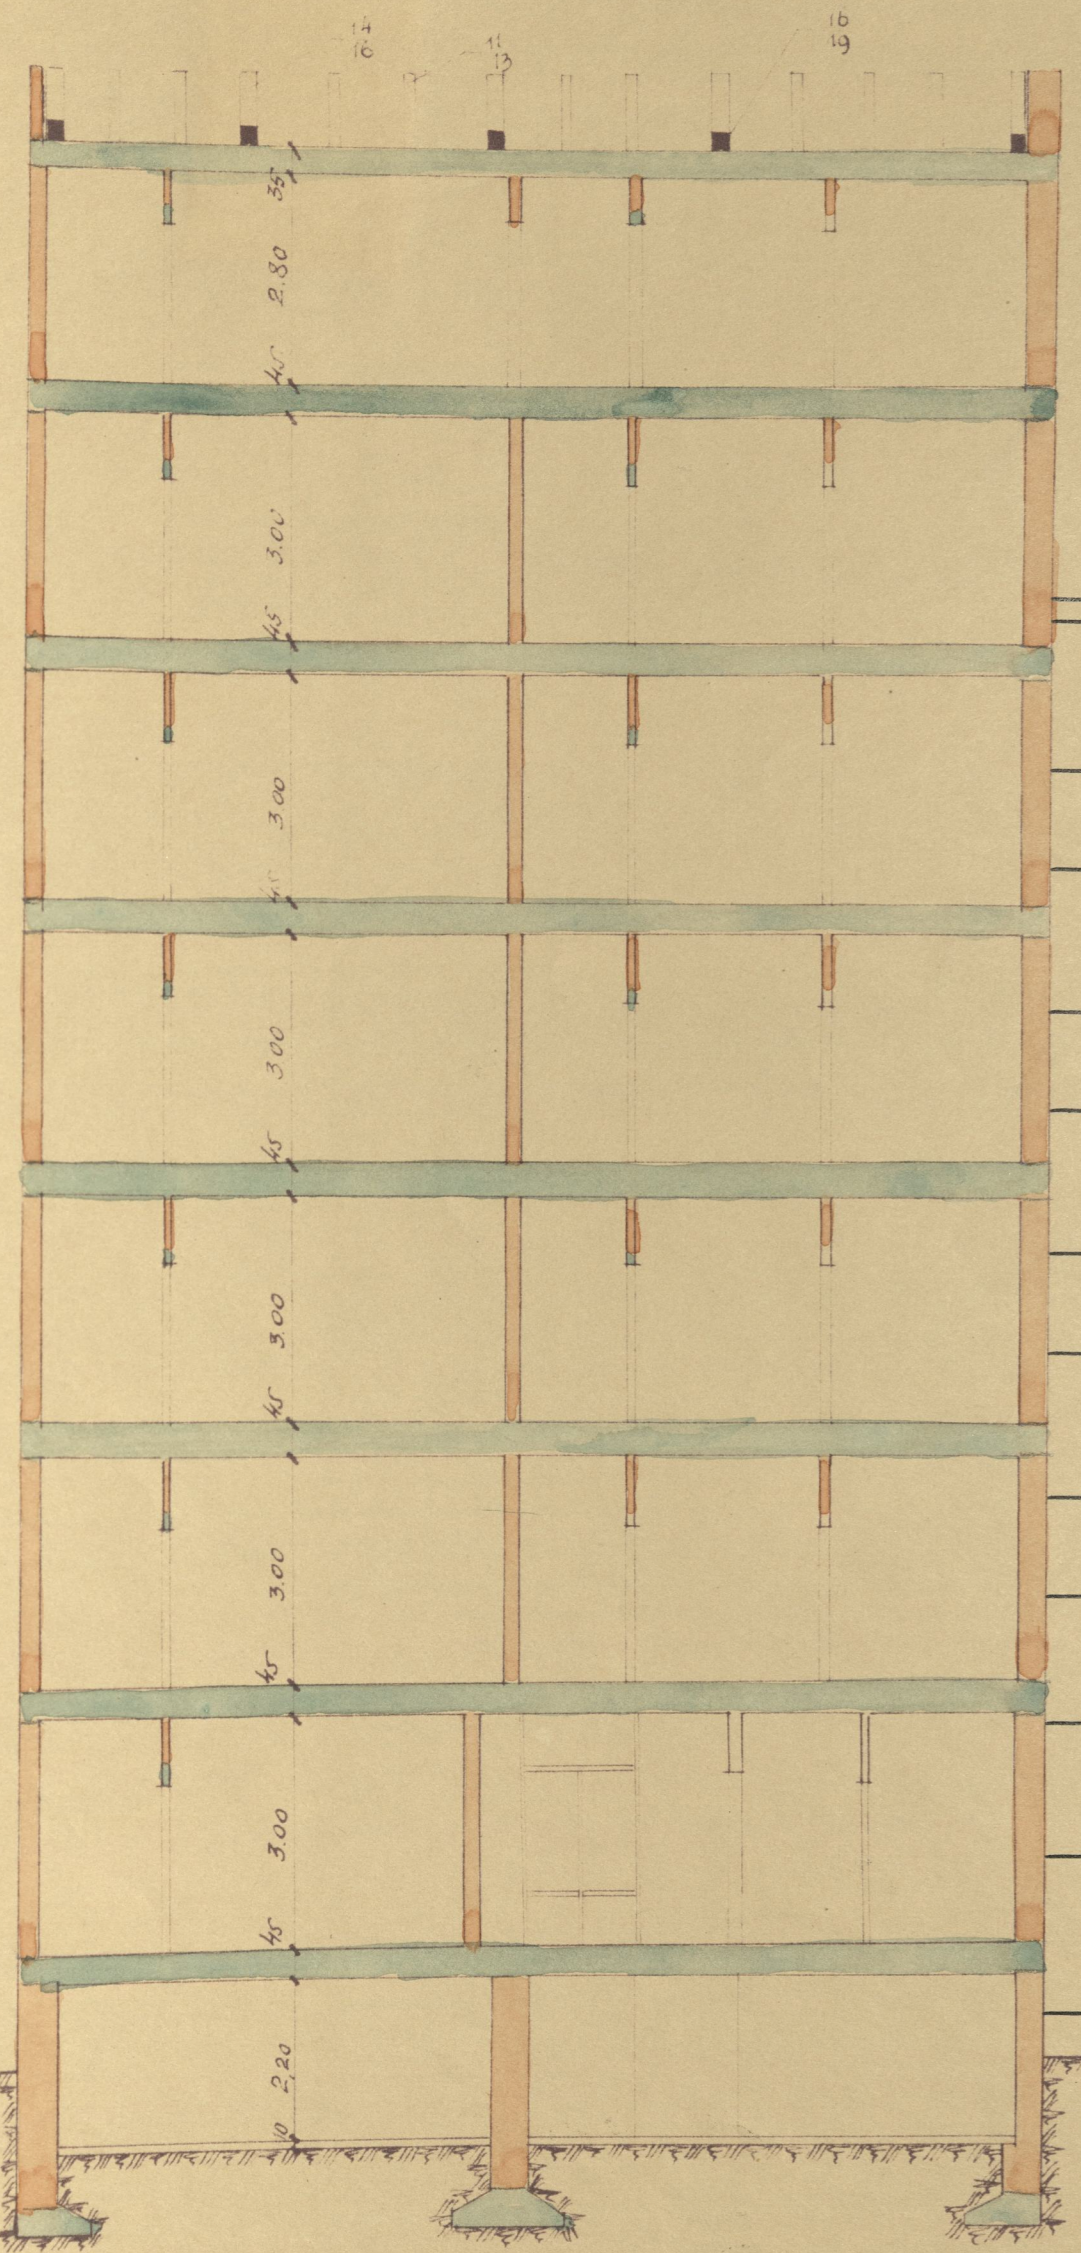

19.30
23.50

ИЗГЛЕД

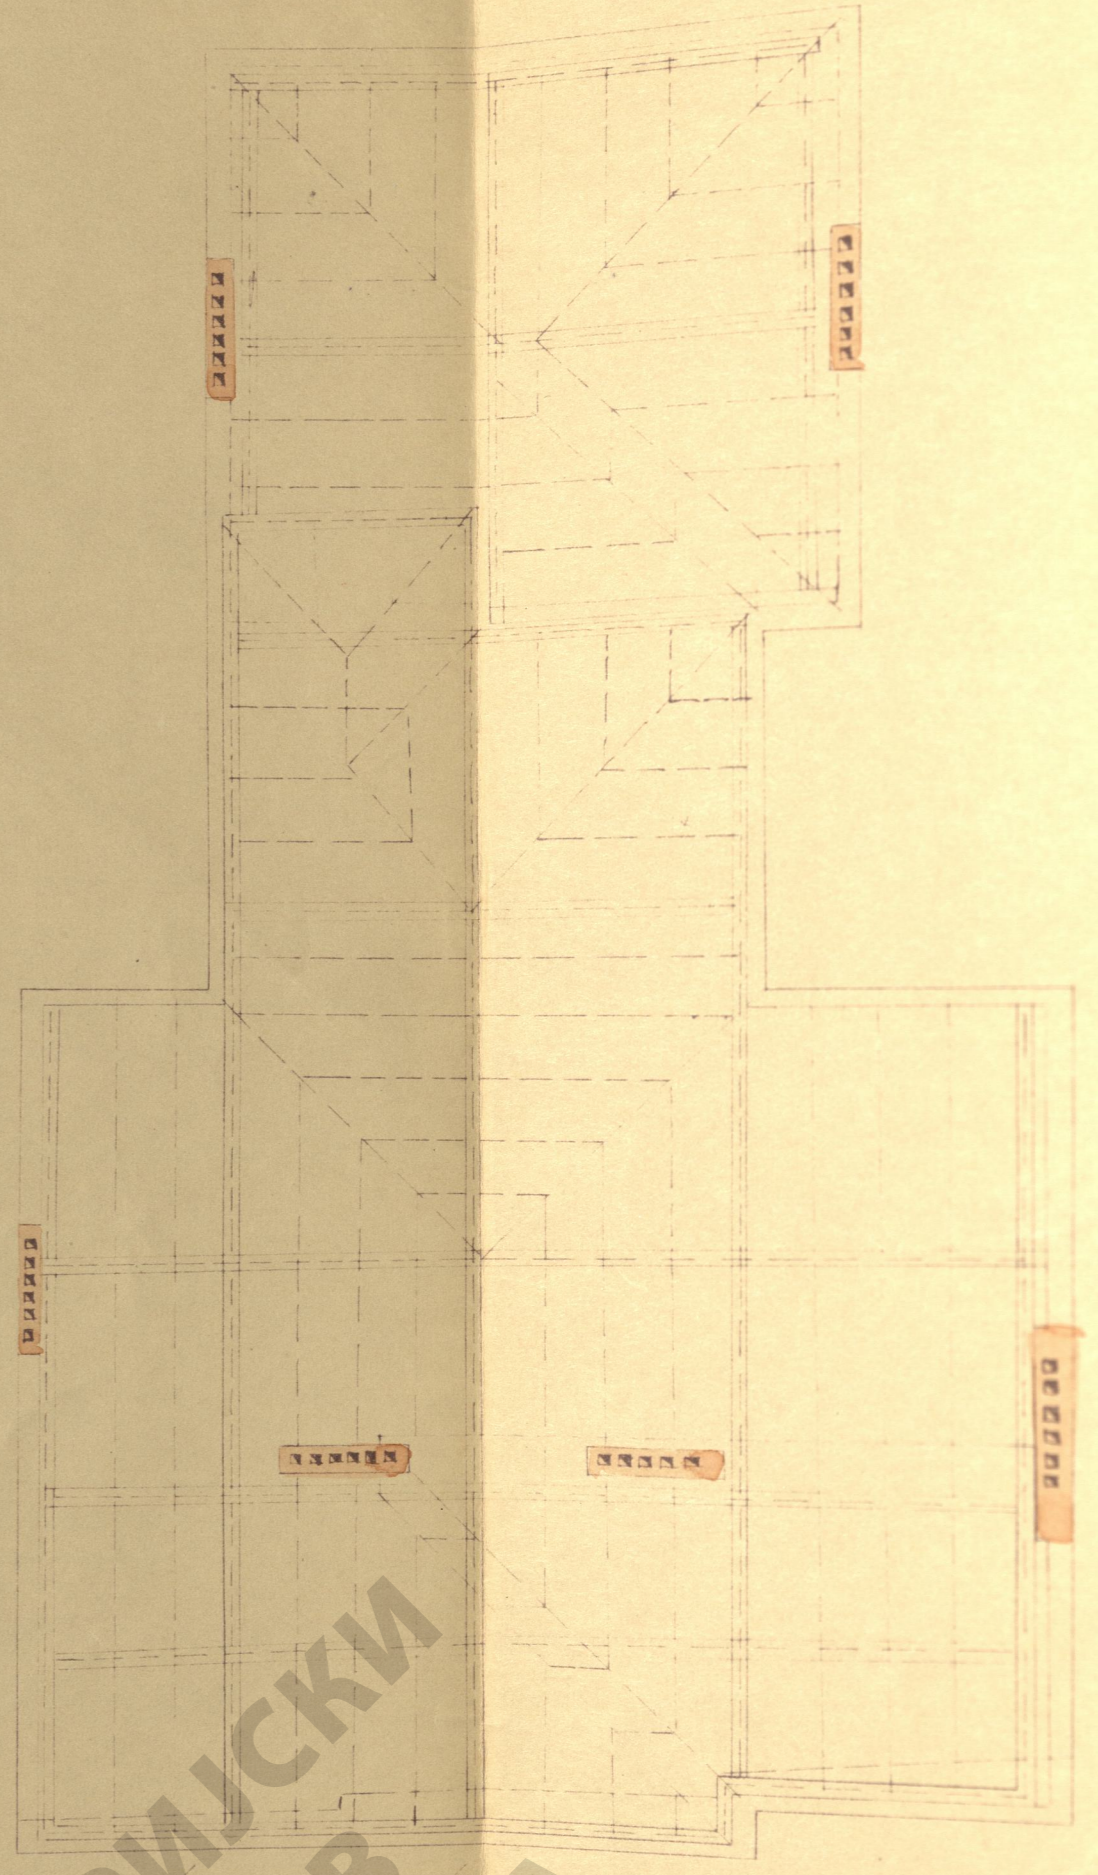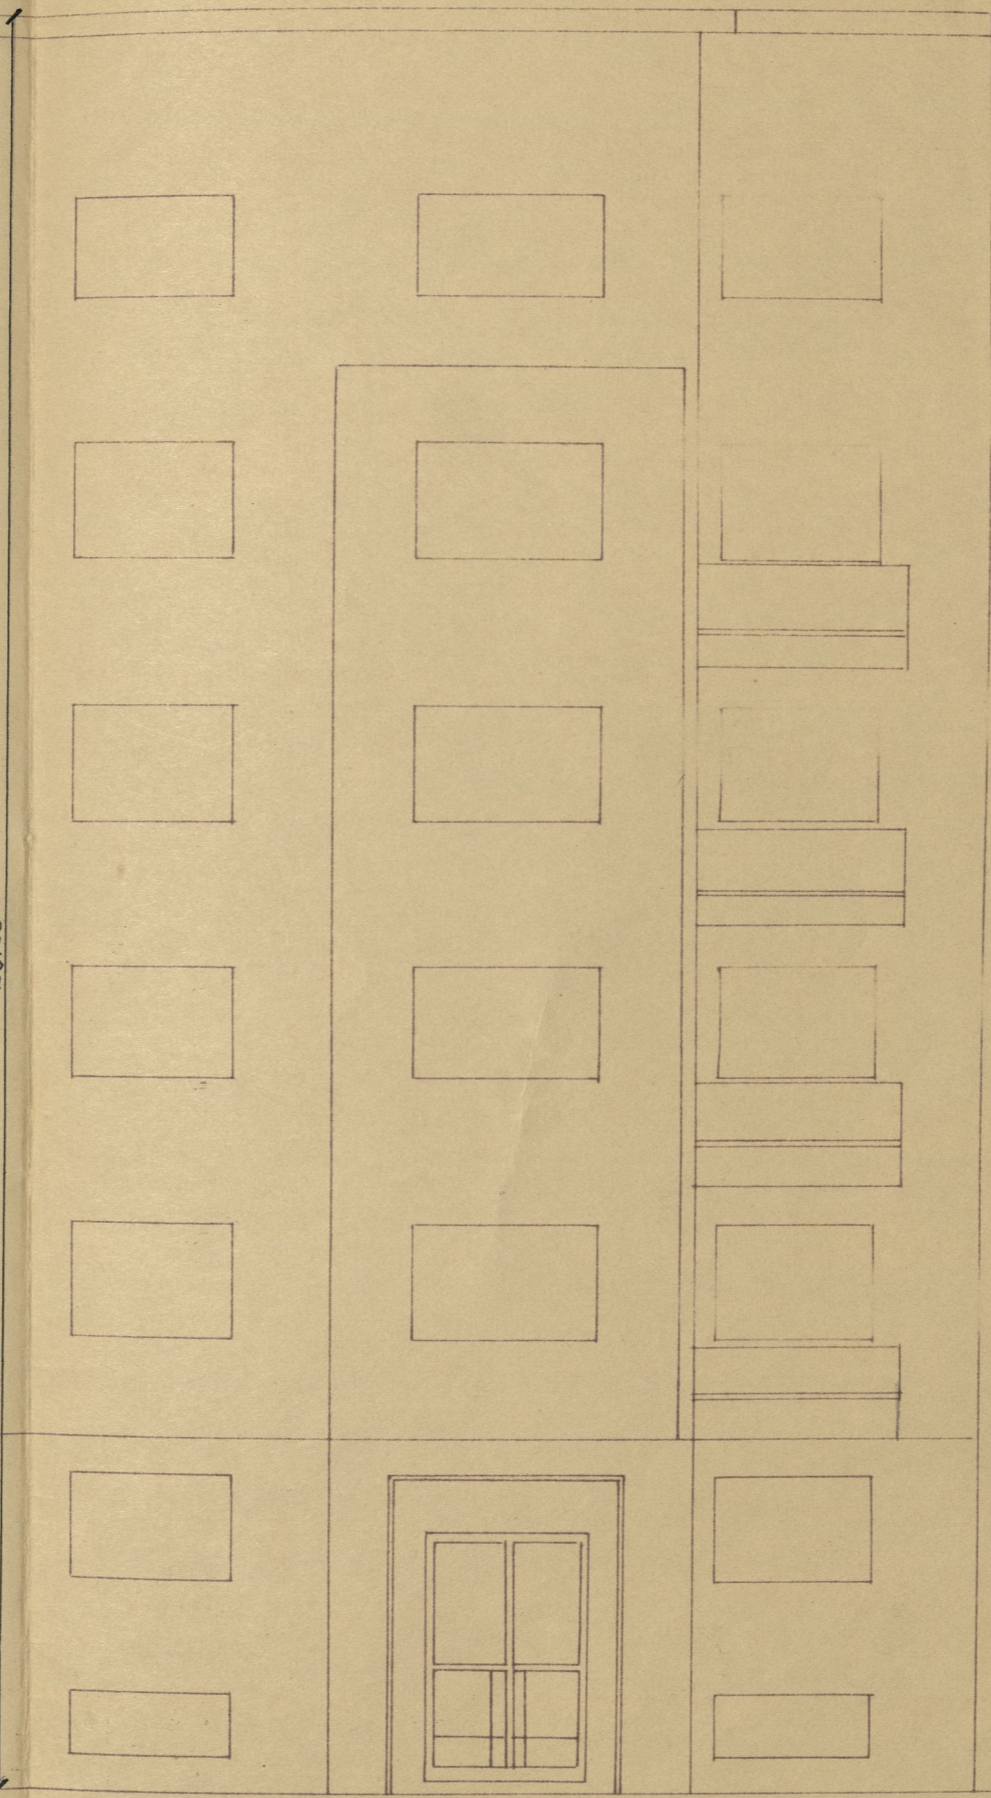

ОСНОВА КРОВА

ЗНАЧИЦА:
 Узраен Ј. Јежуца
 Диниј

ПРОЈЕКТА

Децембар
 1919



ИСТОРИЈСКИ
 АРХИВ
 БЕОГРАДА