



НАЦРТ ЦОВЕ ЗГРАДЕ ЦАЦНАЊУ Г. ДАВЦДА ФЦЦЦ-А Ц ГЛЕОНА КОЕЦА БЕОГРАД
УГАД ЦАНЕЦЦУРЕ Ц БОСАЦСРЕ УЛ. БР. 24 ПАРЦ. 369/5 ЦВАРТ X Ц. 0.5

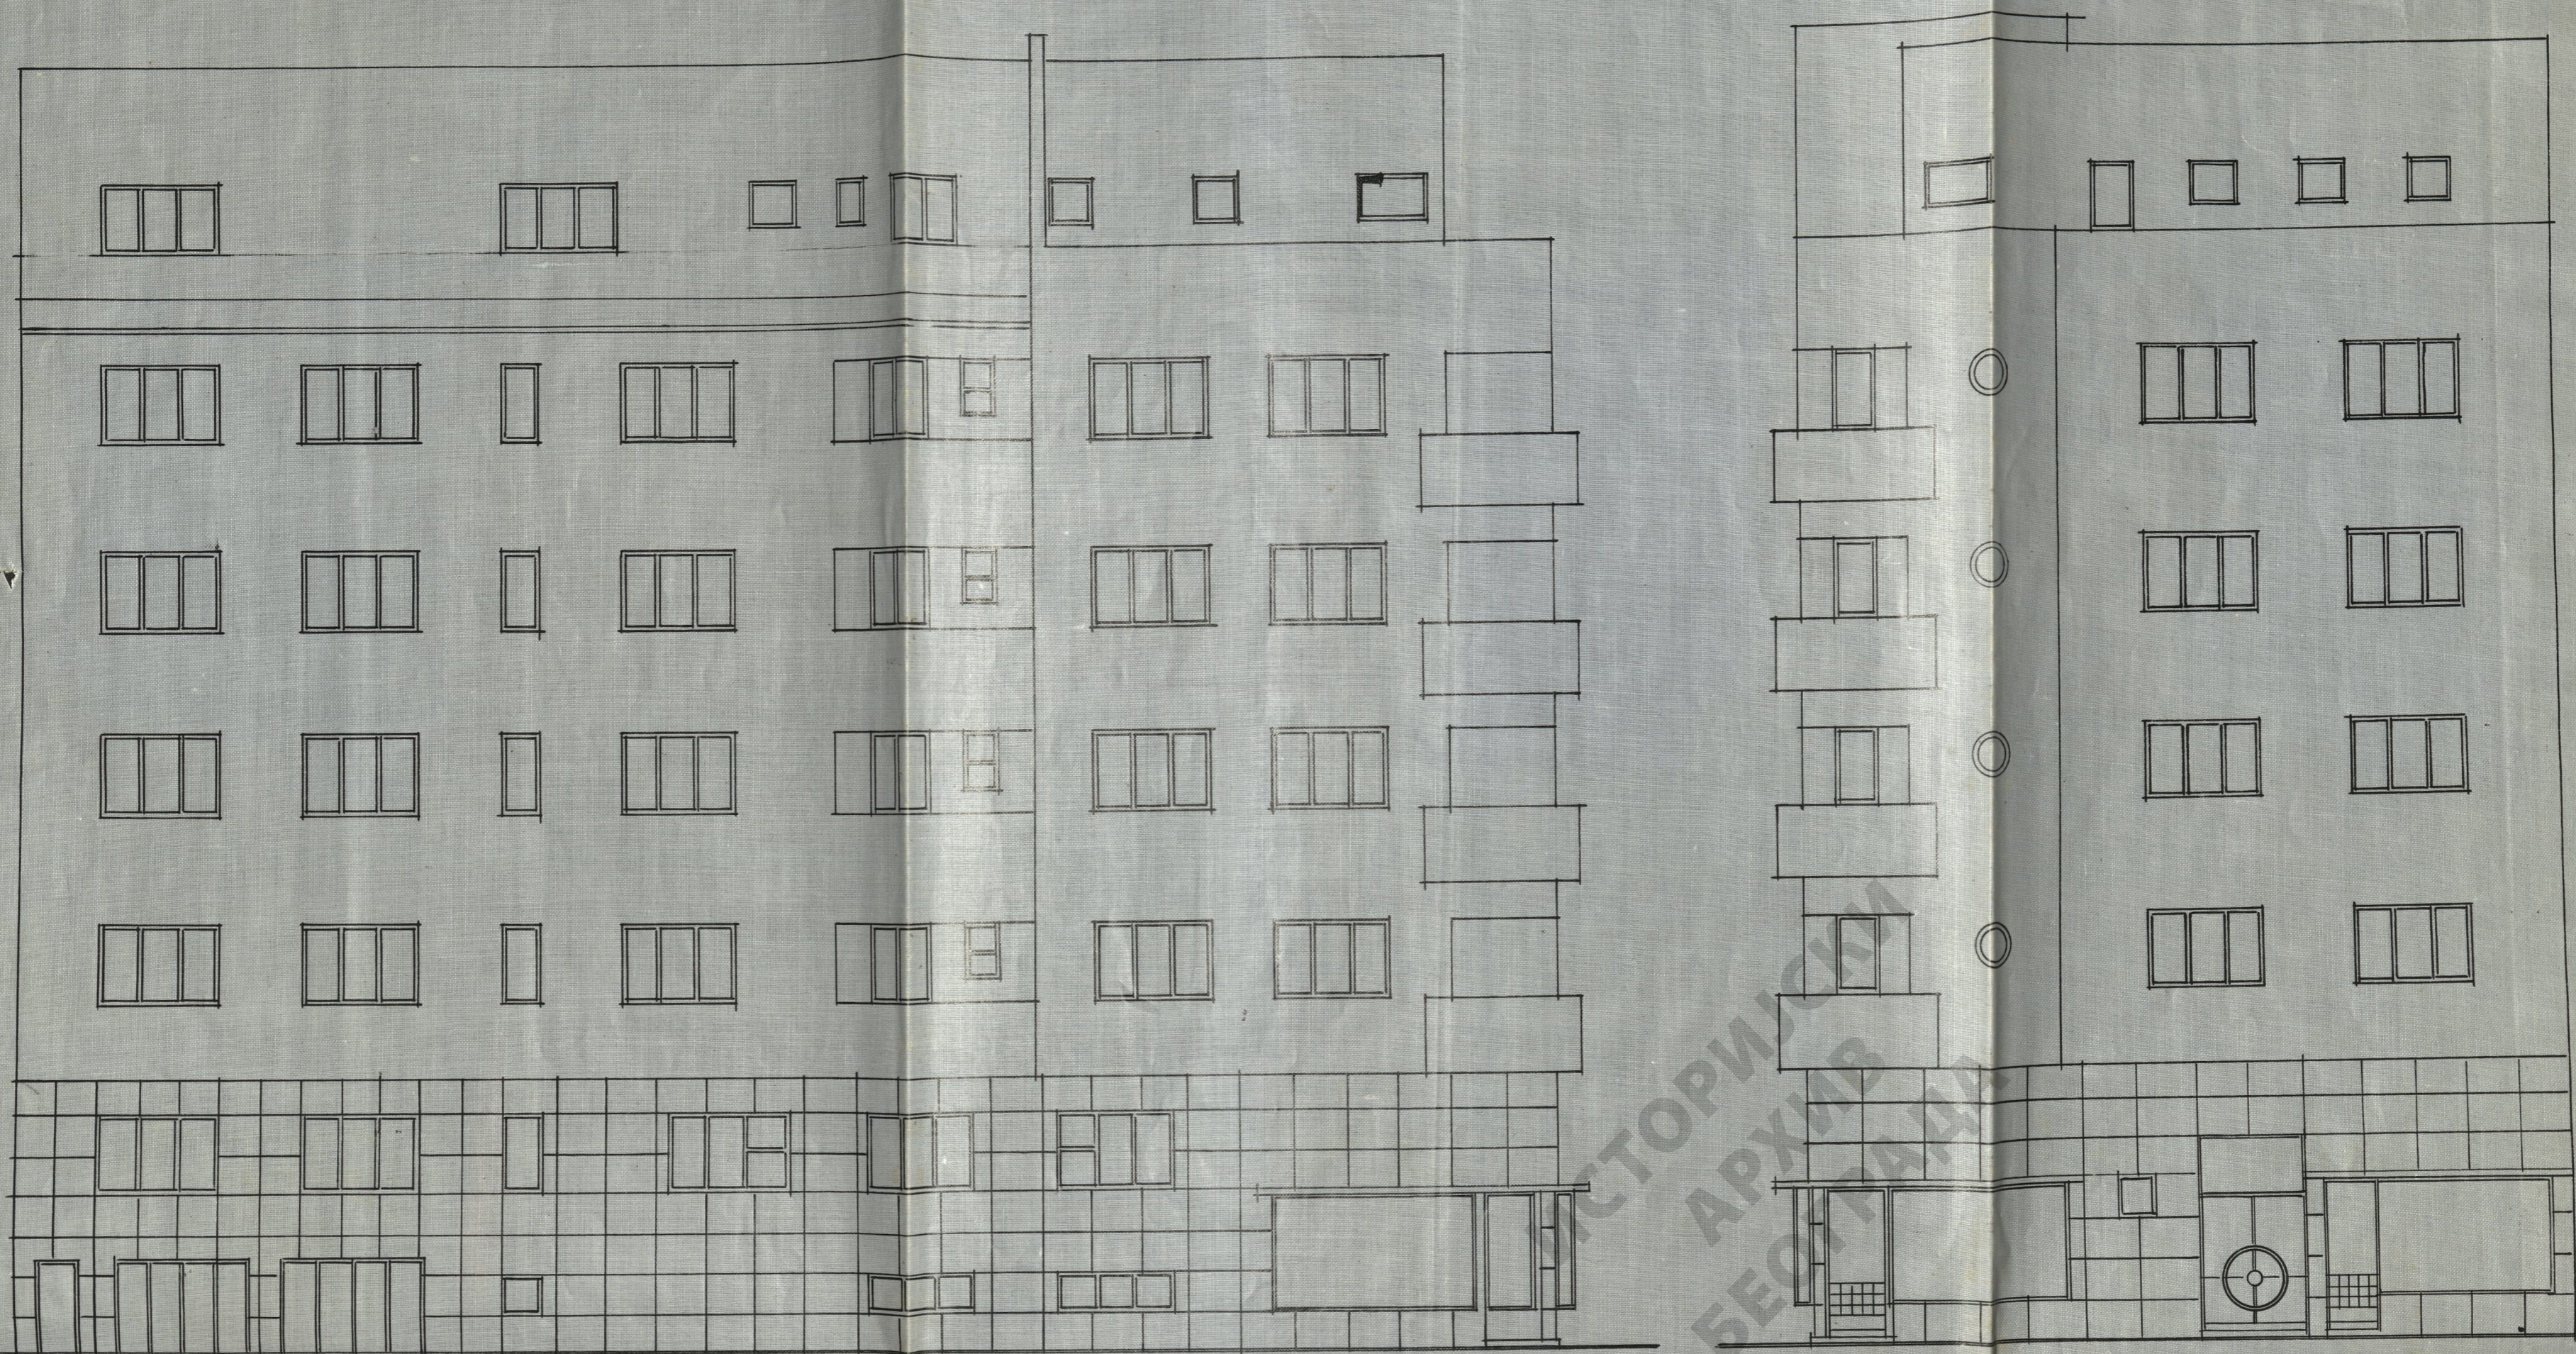

АРХИВ
БЕОГРАД
ИСТОРИЈСКИ

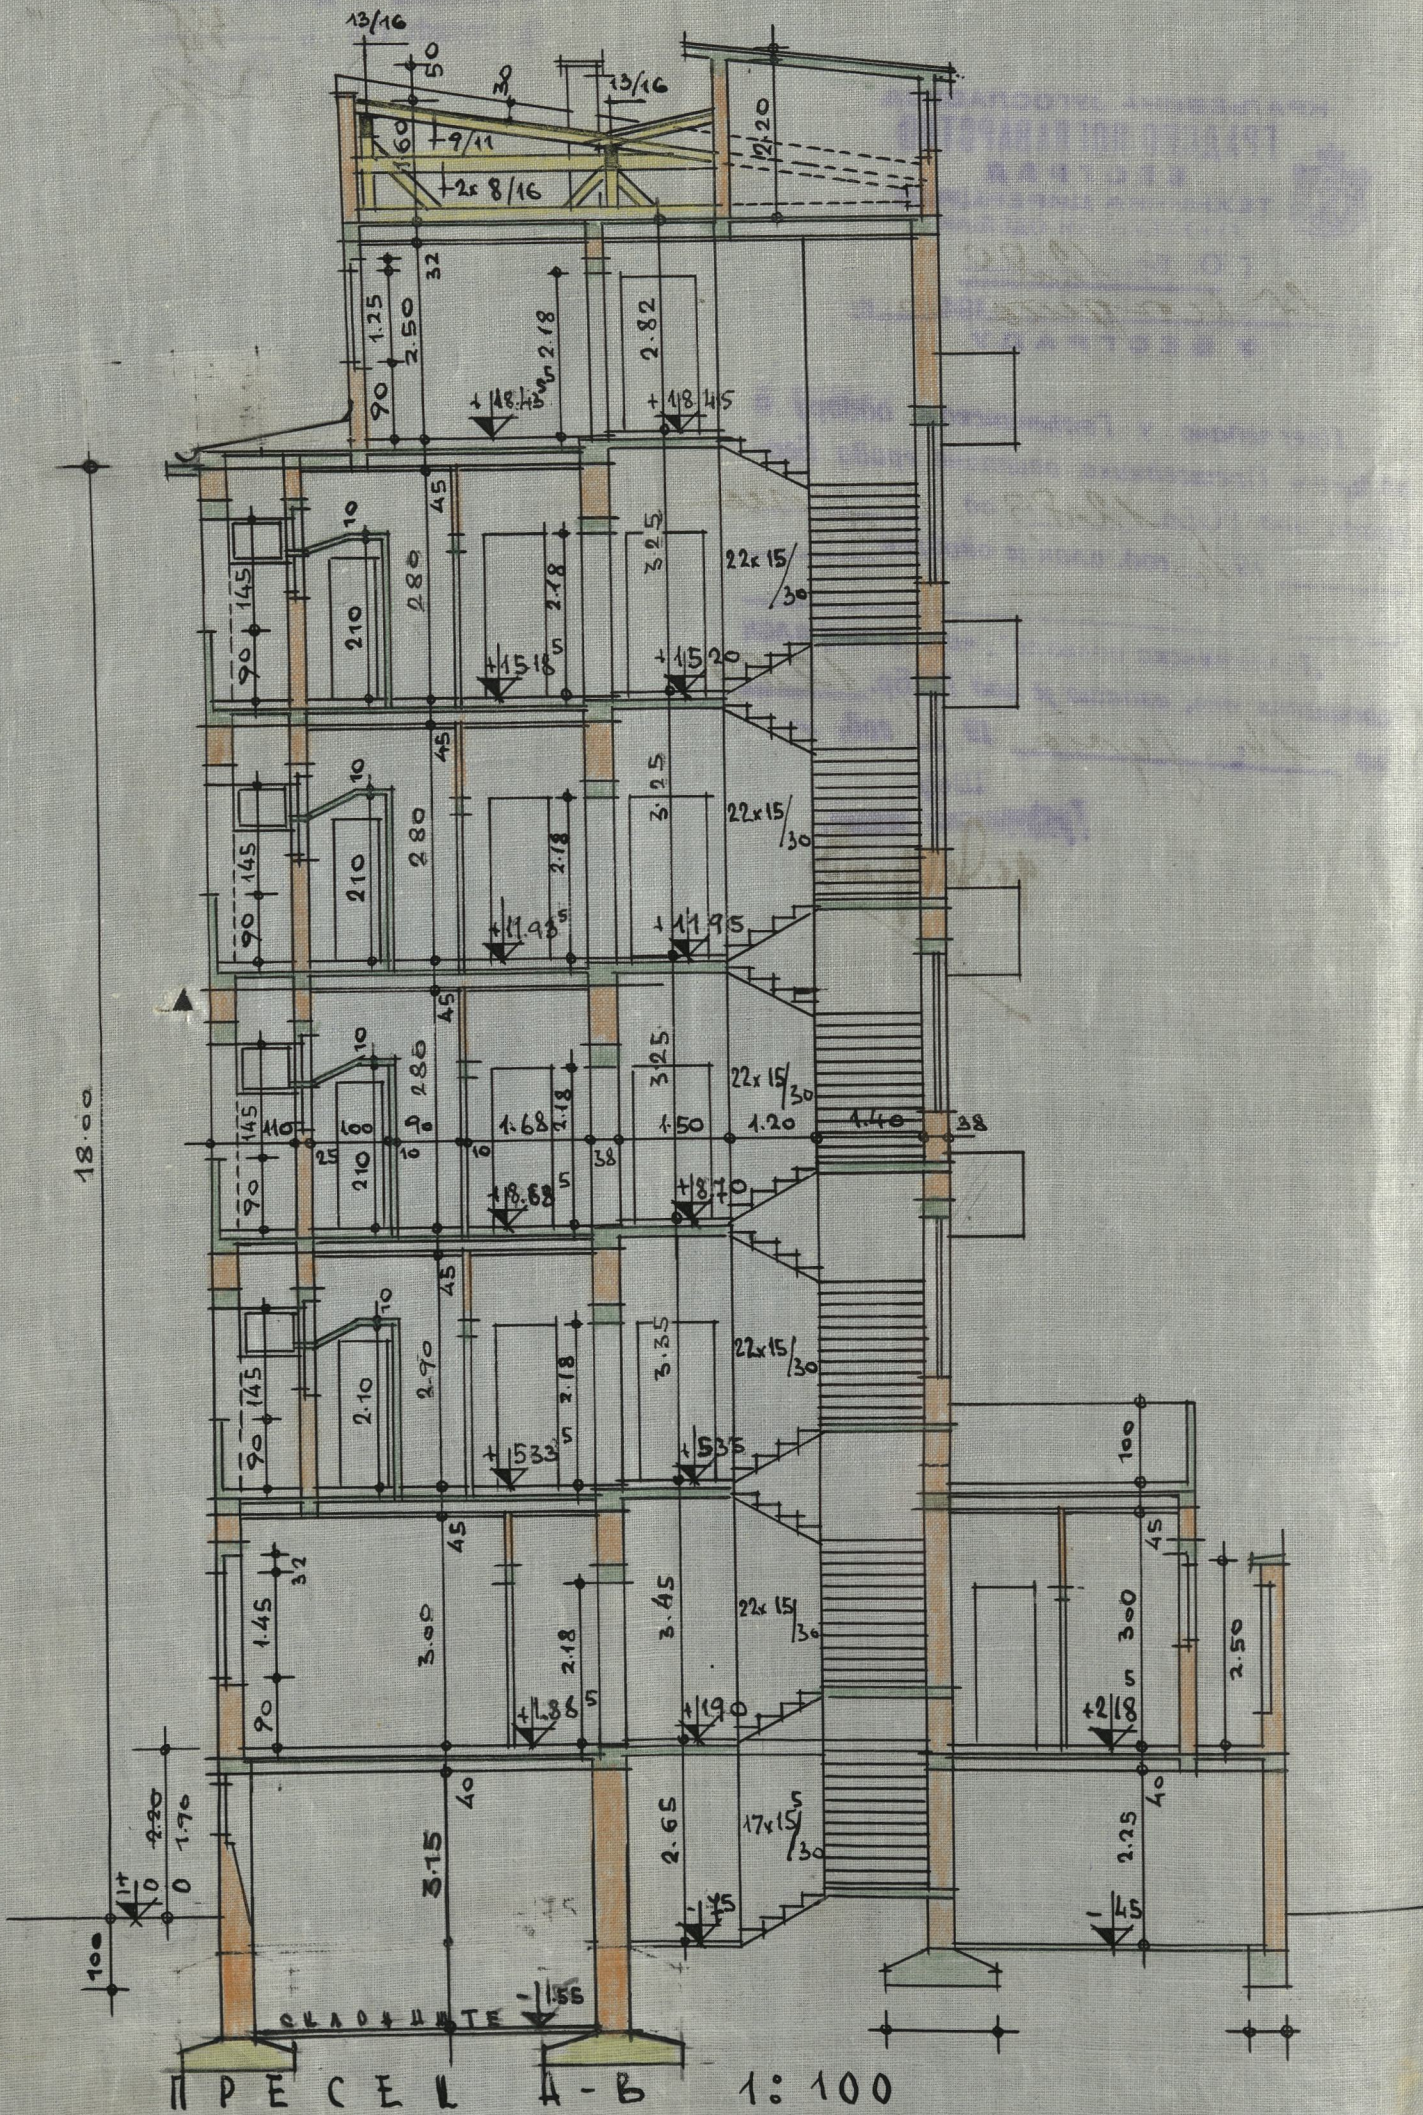


ПРЕСЕК А-В 1:100

СИСТВЕНА ЦИ

WAB-6-18-51-40
БЕОГРАД КАРТА 1940.

of fine
Architect

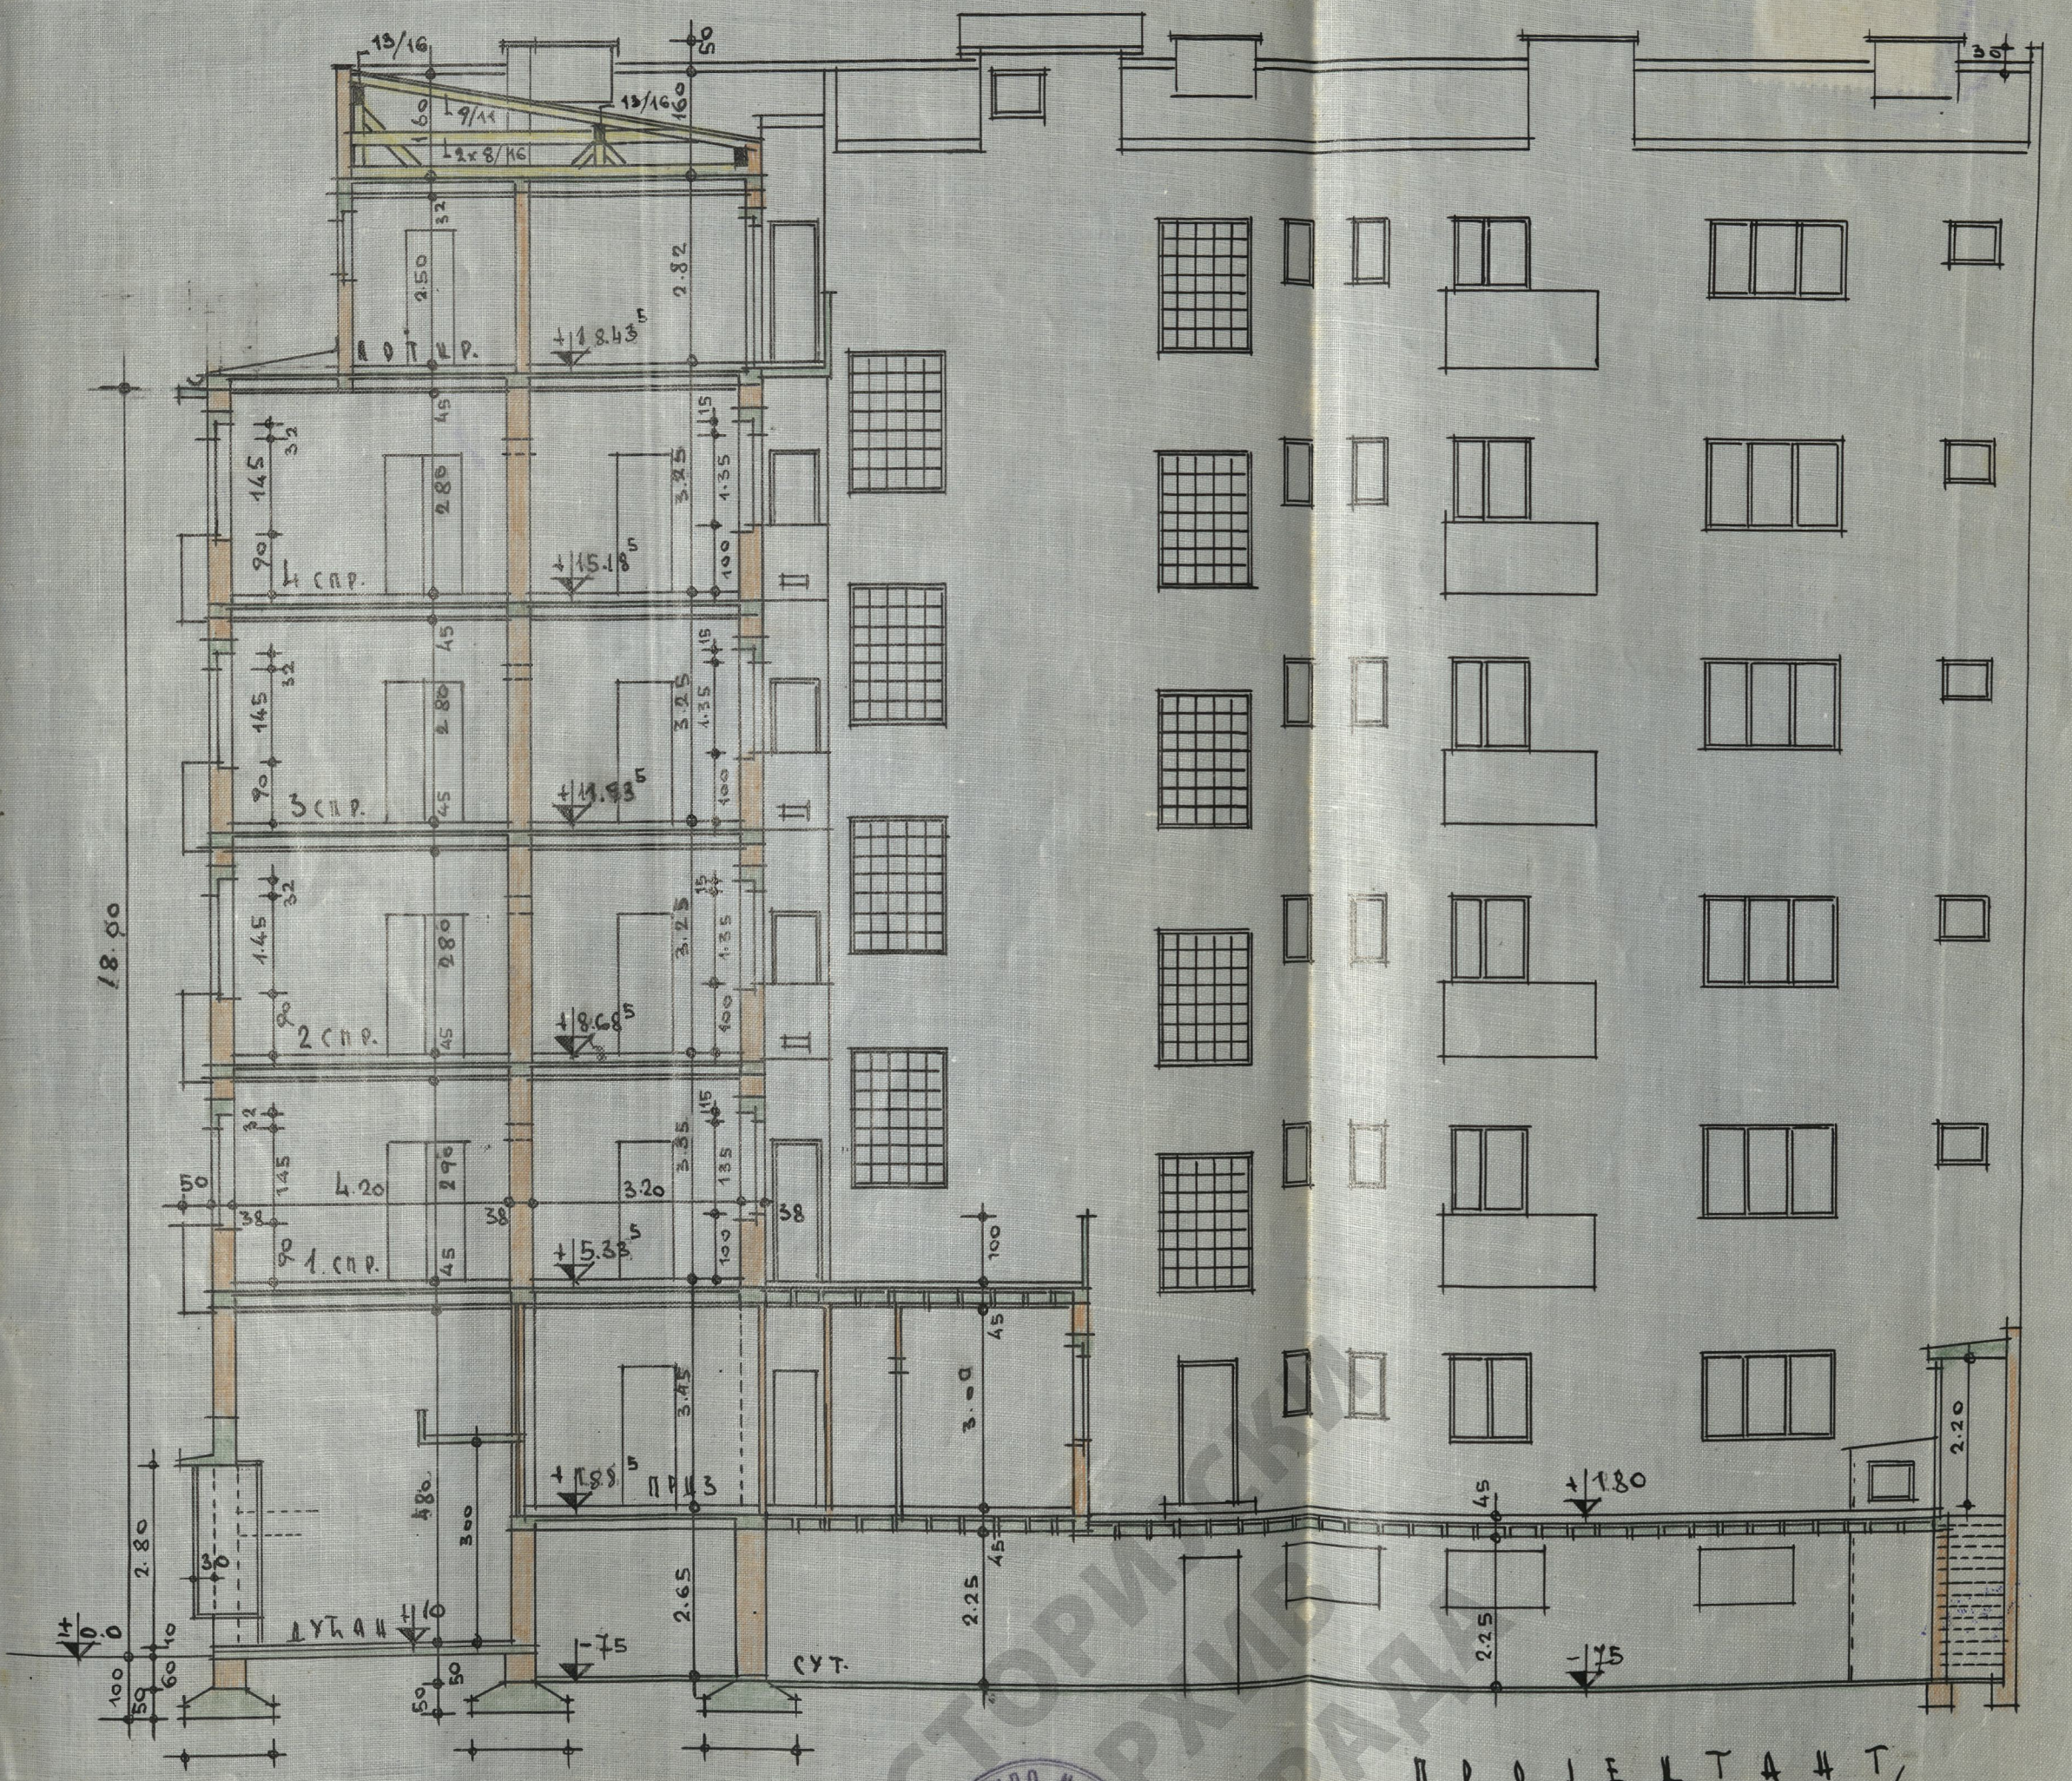

ПРЕСЕК С-Д 1:100

ПРОЈЕКТАНТ

Ingenieur W. Demijer
obr. agent.

ul. br 940 p. br 1.

1939-38
Београд

of fine
Architect

