


ИОБ




ИЗГЛЕД ИЗ БЕТУШЕВЕ УЛ.

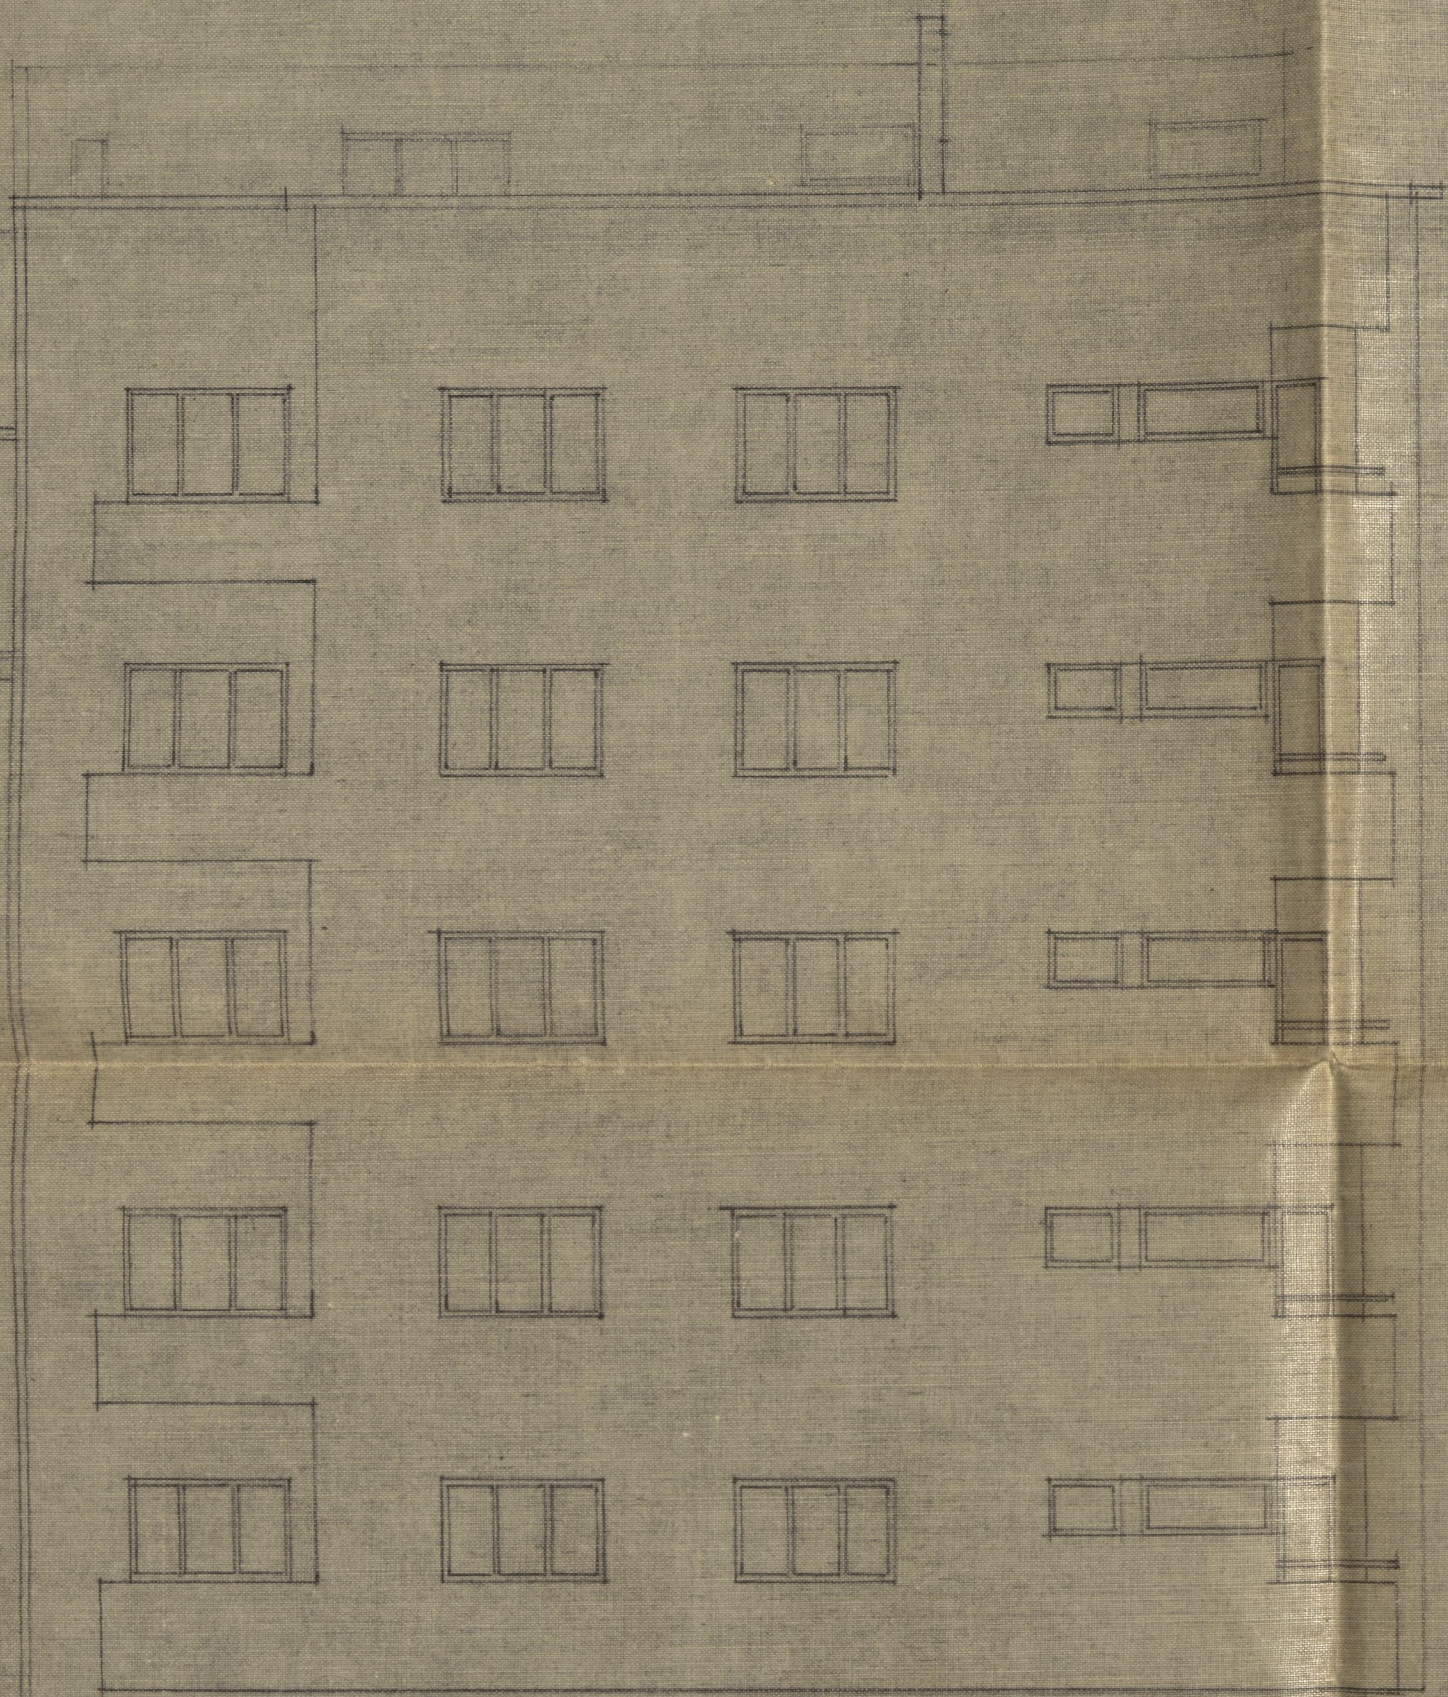

ИЗГЛЕД ИЗ ХАРТВИГОВЕ УЛ.

ИСТОРИЈСКИ  
АРХИВ  
БЕОГРАД

24.21

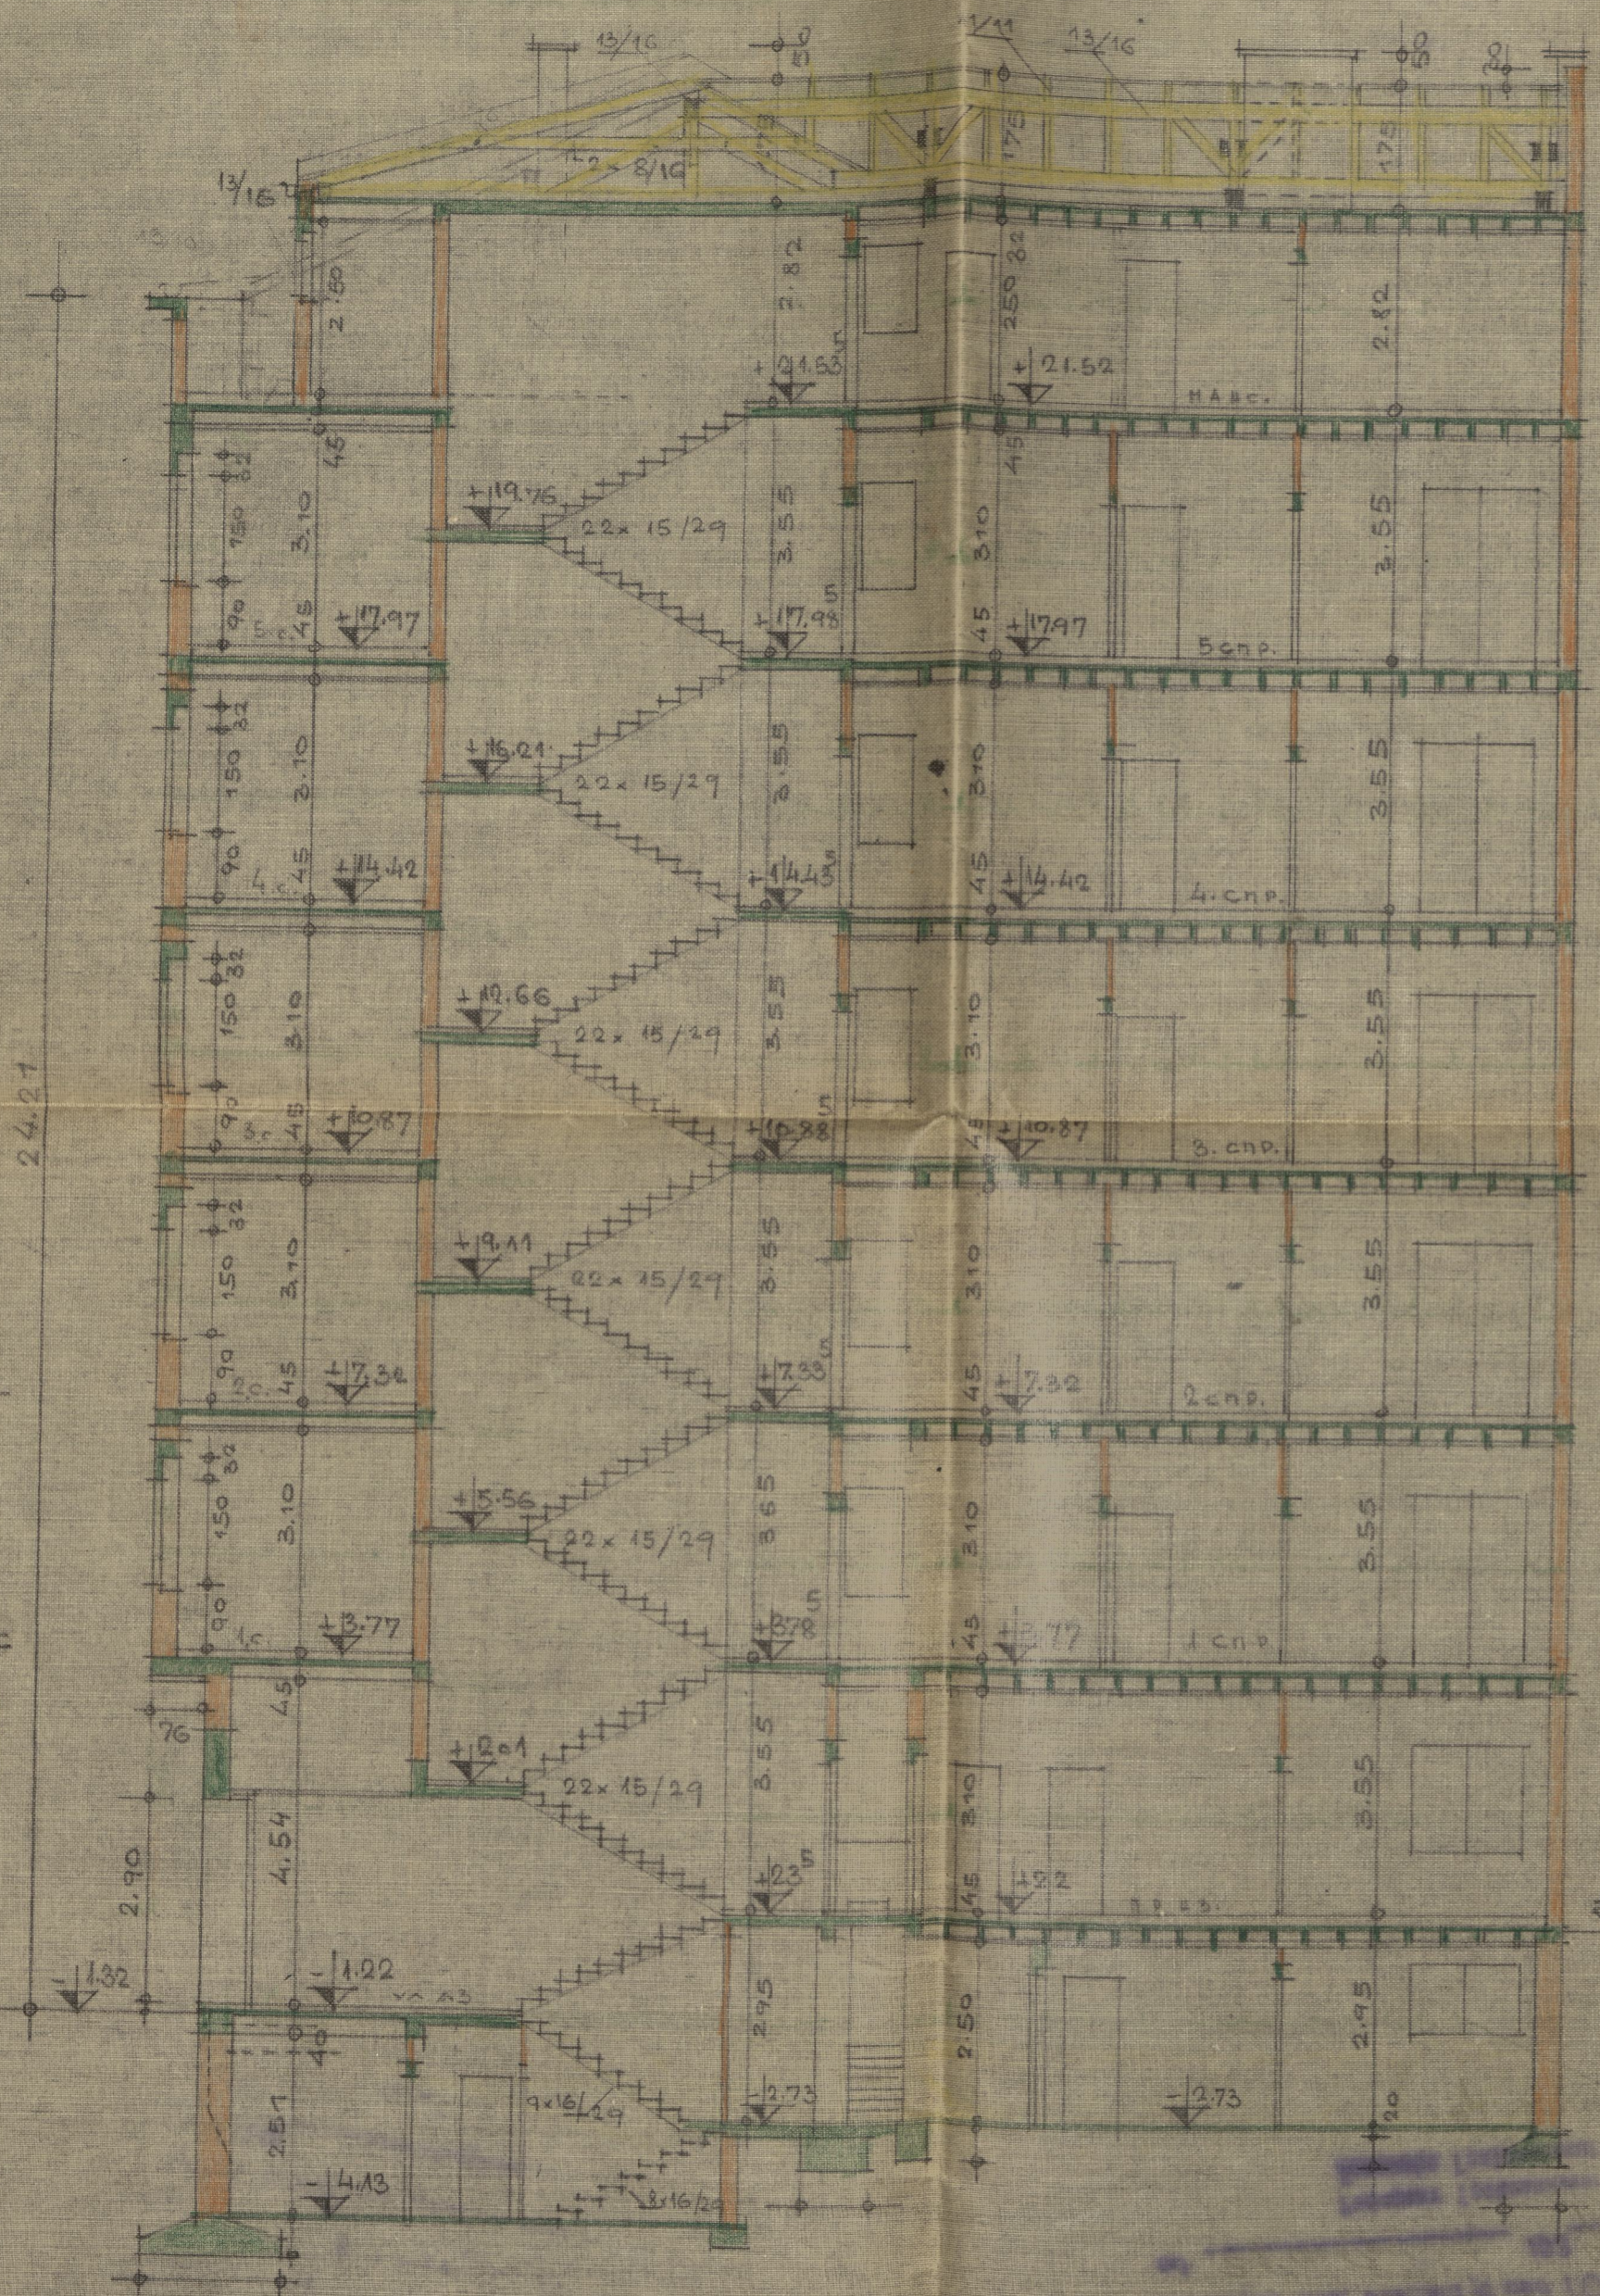

ПРЕСЕК А-В 1:100



ПРЕСЕК В-Г 1:100

