




МАСШТАБ 1:100

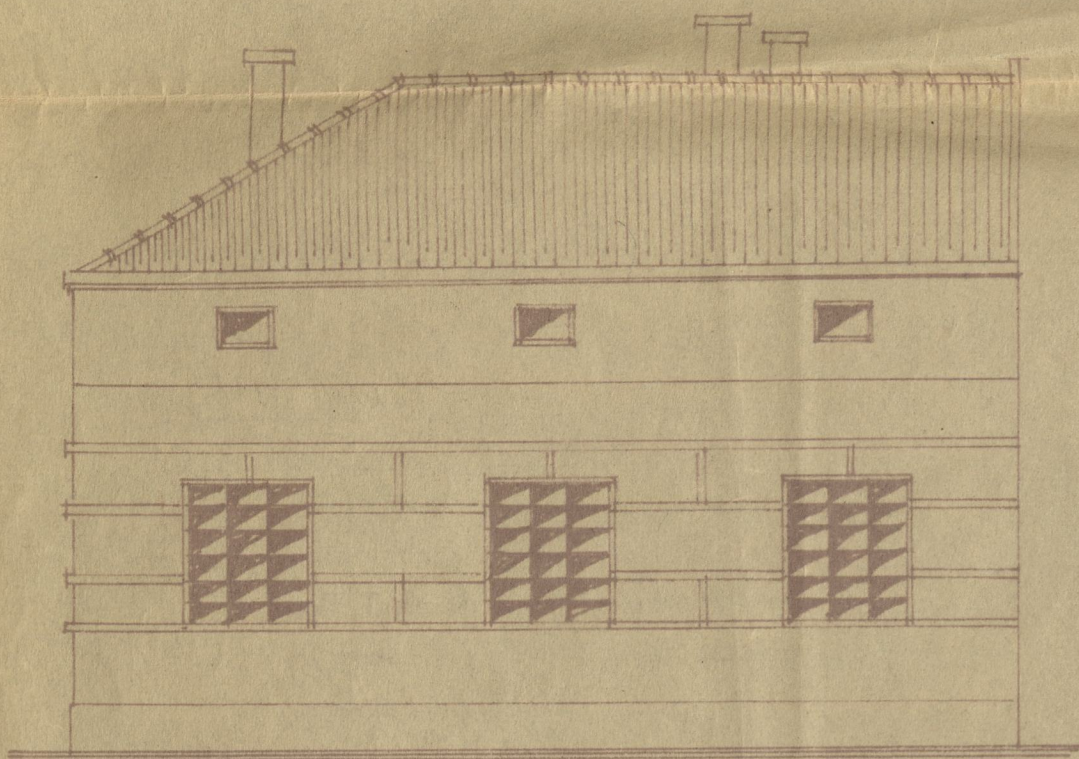


ИЗГЛЕД ПРЕМА УЛИЦИ

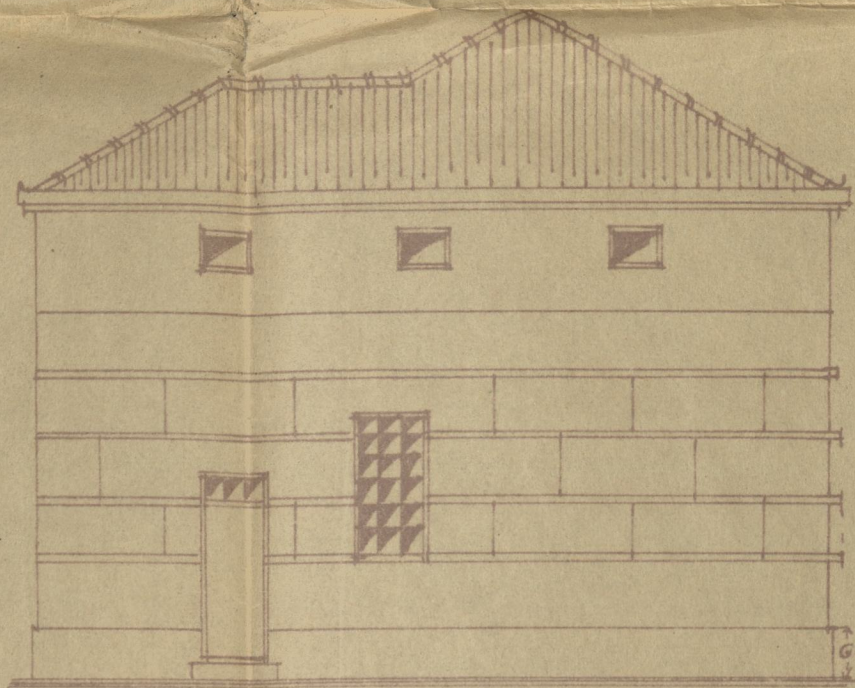


ИЗГЛЕД СА СТРАНЕ

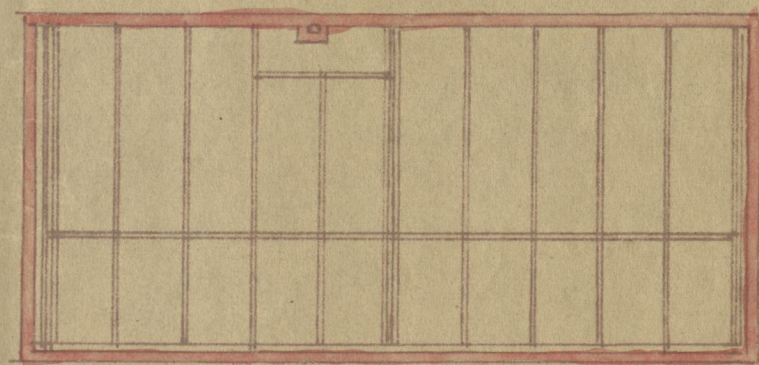


ОСНОВА КРОВА СПОРЕДНЕ ЗГРАДЕ

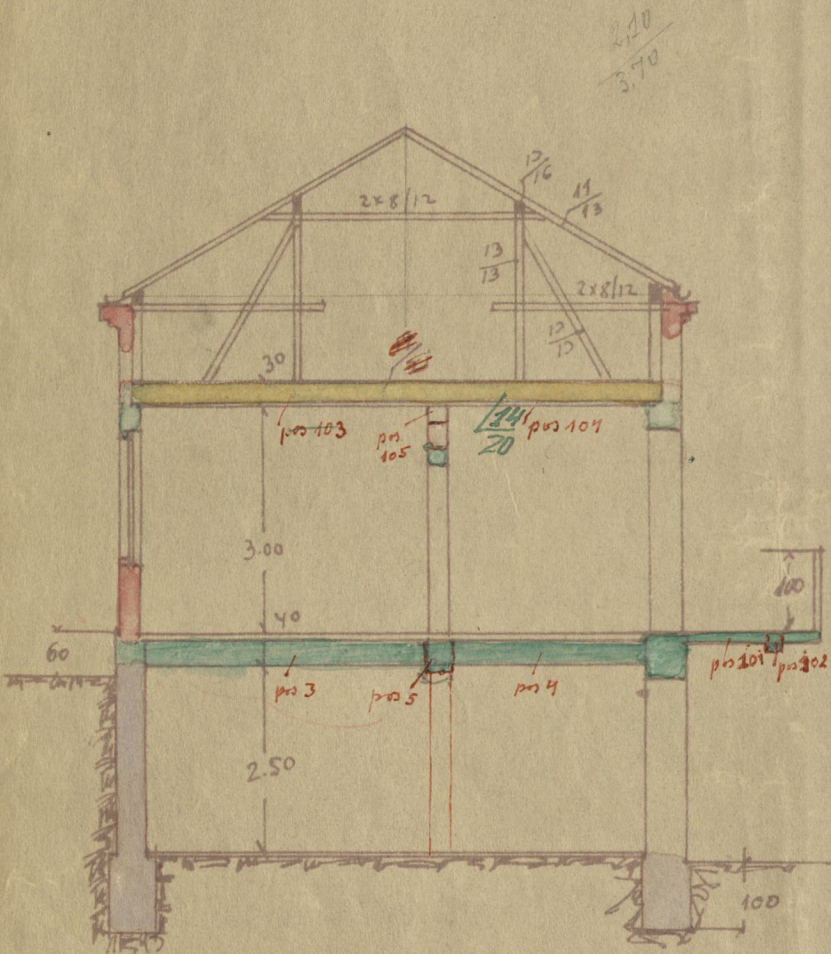


ПРЕСЕК А-А

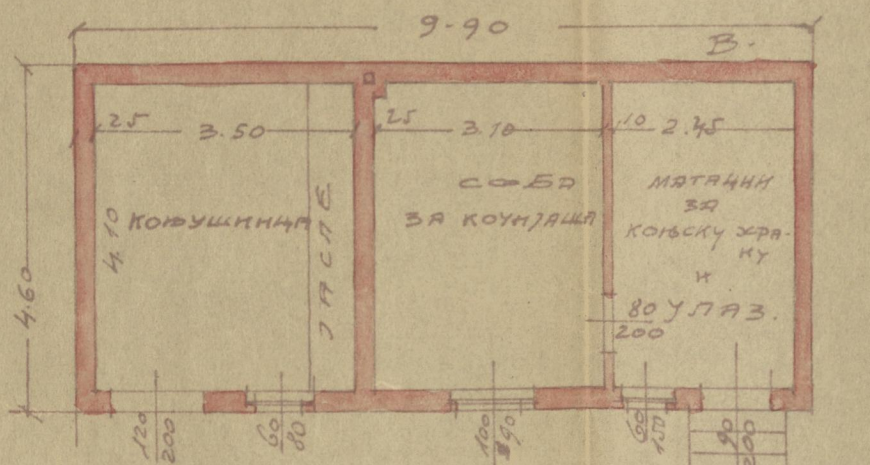


ОСНОВА ПРИБИЛИТЕ СПОРЕДНЕ ЗГРАДЕ

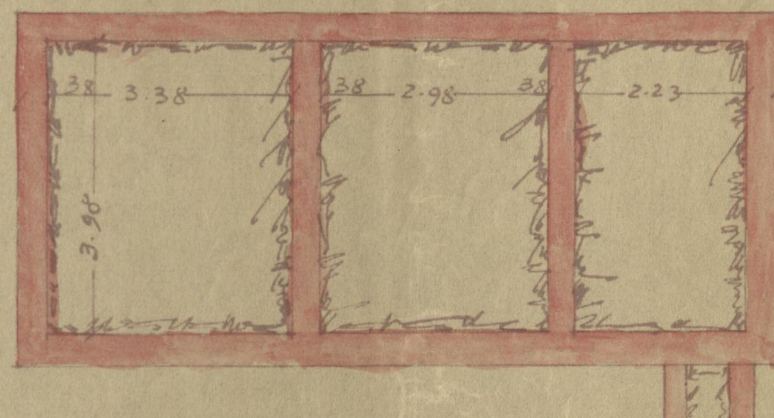

ТЕМЕЛИ СПОРЕДНЕ ЗГРАДЕ

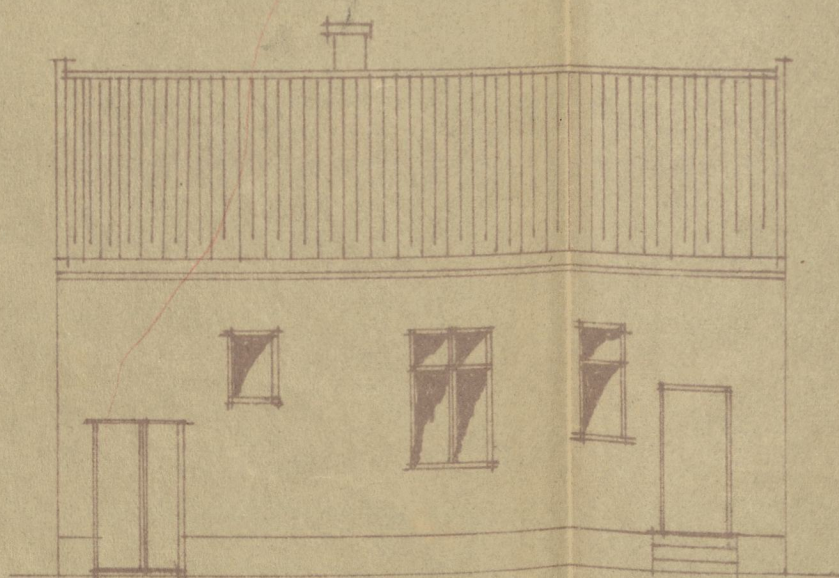

ИЗГЛЕД СПОРЕДНЕ ЗГРАДЕ

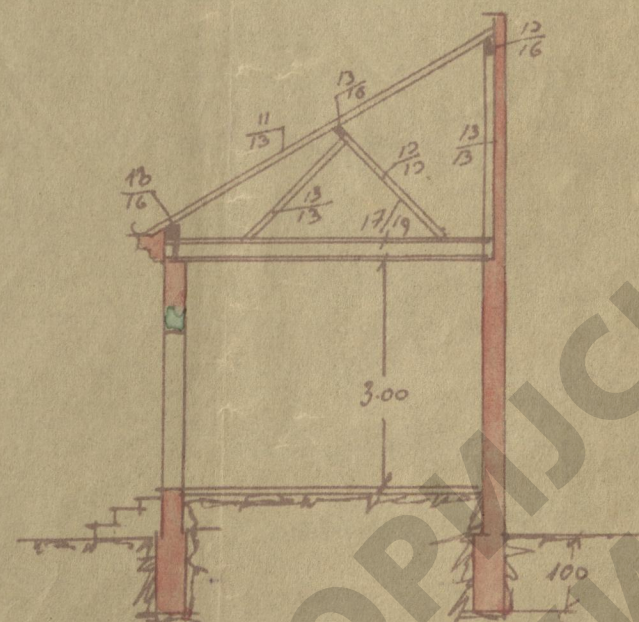

ПРЕСЕК В-В

ПРОЈЕКАНТ,
Dipl. Ing. **НИКОЛА Ђ. МАТЕЈИЋ**
општински грађев. инжењер
за послове канализације и водовода
Београд, Димитрија Туцовића 52/II
Телефон 30-921
Починка страна 122/19 38



Никола Ђ. Матејић

ДОЈАВЉЕНИК,

Лазар и Битна Езра

ИСТОРИЈСКИ
АРХИВ
БЕОГРАДА