

ПРЕПИС

СУД ОПШТИНЕ ГРАДА БЕОГРАДА

ИЗДАЈЕ

Г. УДЕОНИЧКОЈ ЗАДРУЗИ А.Д.

из Београда

СВЕДОЧАНСТВО

ПОД

Тек. бр. 7951.



на непокретно имање: кућни плац

које постоји у Београду у границама градског реона а у:

КВАРТУ Палилулском

БЛОКУ 0

ПОТЕСУ 7.

УЛИЦИ Кланични Булевар Бр.

и Нова ул. бр. 45.

Тек. Бр.

Протокол за омеђивање 14926.

Привремени Бр. Парцеле 97.

а које потписати сопственик ужива као своју својину на основи доказа изложених у потврди овог сведочанства.

Облик овог земљишта претстављен је у ниже изложеној скици. Површина његова износи: $P = 530,56 \text{ m}^2$ и словима:

0

ha

пет

a

Тридесет

qm

педесет шест

qdm

Граничари и величина граница овог имања јесу:

СА СЕВЕРА у 0 прелома до: кућ. пл. УДЕОНИЧКЕ ЗАДРУГЕ АД. у дуж. 27,11 м. и слов. 7 двадесет седам метара и једанајест сантиметара.

СА ИСТОКА у 0 прелома до: НОВЕ УЛИЦЕ Бр. 45. у дуж. 18,96 м. и слов: осамнајест метара и деведесет шест сантиметара.


СА ЈУГА у 0 прелома до: КЛАНИЧНИ БУЛЕВАР улице у дуж. 24,12 и слов.: двадесет четири метра и дванајест сантиметара.

СА ЗАПАДА у 0 прелома до: кућ. пл. УДЕОНИЧКЕ ЗАДРУГЕ АД. у дуж. 22,61 м и слов: двадесет два метра и шесет један сантиметар.

Све мере у овом сведочанству сведене су на хоризонталну раван.

Скица

Размера: 1:500

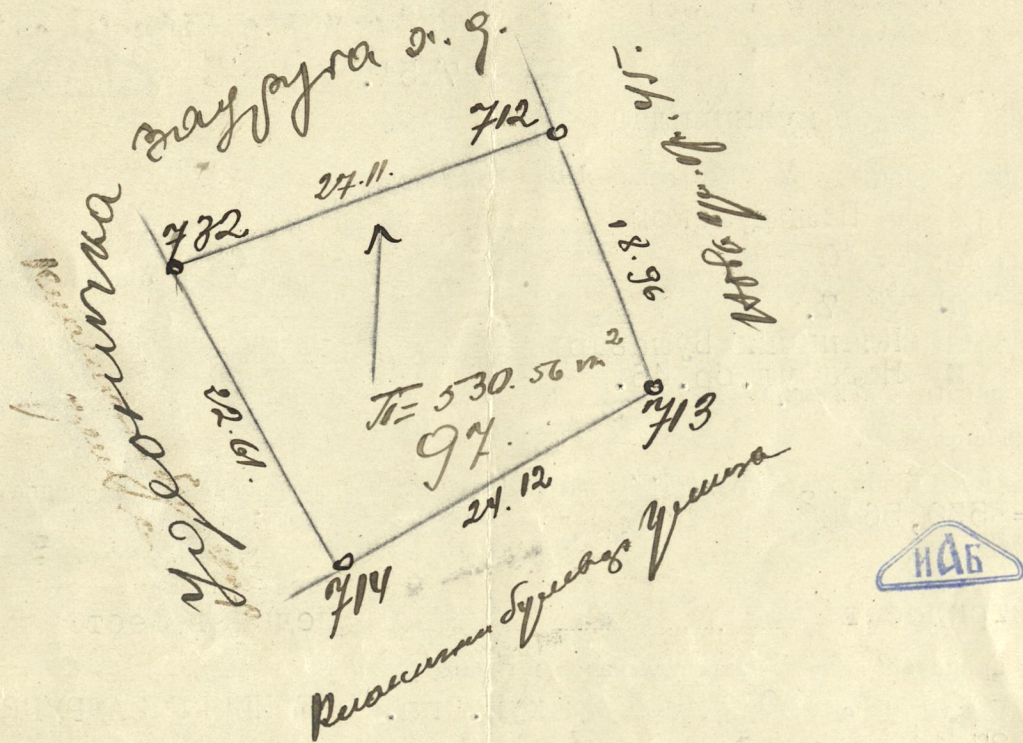

На овом имању постоји у времену премера:

СОПСТВЕНИК

ЗА УДЕОНИЧКУ ЗАДРУГУ А.Д. пуномоћник: Ускоковић адв.

ГРАНИЧАРИ

- | | |
|------------------------------|--------------------------------|
| 1. ЗА УДЕОНИЧКУ ЗАДРУГУ А.Д. | 5. пуномоћник: Ускоковић, адв. |
| 2. | 6. За Београдску Општину |
| 3. | 7. кмет |
| 4. | 8. Д.М. Богдановић |

Пример извршио катастарског одељења Геометар Виктор Јунг

Присутствовао премери члан Суда Општине града Београда Д.М. Богдановић

Да је непокретно имање описано у овом сведочанству права

УМБ-6-ТД-33-40-32

својина Г. УДЕОНИЧКЕ ЗАДРУГЕ А.Д.

из БЕОГРАДА

да је општински

технички стручњак, који је на сведочанству потписан, извршио премер истог имања у присуству сопственика Г. Илије Ускоковића, заступник и адв.

у присуству на овом сведочанству потписаних граничара и члана општинског суда да се мерама у сведочанству означеним не узима ни приватна ни општинска ни државна земља; да имање није у спору ни са киме, па ни са општином ни државом; да је сопственик господар овог имања на основу; Сведочанства потврђеном код Првостепеног Суда за Град Београд бр. 29251 од 17. новембра 1921. год. које се смањује за 530,56 м2

Суд Општине града Београда на основу изложених доказа и § 292. грађ. зак. тврди с тим да је ово сведочанство заведено под Тек. Бр. 7951. Б. у „Регистар Сведочанства“ Катастарског одељења Општине града Београда и да је за ову потврду плаћена такса у пет динара у корист општинске касе.

КОбр. 4902.

Претседник



Суда Општине града Београда

Београд, 22. августа 1928. год.

Др. Кумануди ср.

Деловођа,

/М.П./

Д.Ј. Ранковић ср.

Истинитост потписа и печата Суда Општине града Београда — Кварт. Теразијски по наплати таксе два десет динара тврди.

Место за марке (10 — лин.)

Старшина кварта Теразијског

Члан, писар

/М.М./ 20.-/

/М.П./

Душ. Бабић, ср.

Бр. 26521.

Београд, 6. децембра 1928. год.

Да је имање описано у овој тапији права својина Удеоничке Задруге А.Д. из Београда и да је г. Илија ускоковић, адв. оvd., као пуномоћник исте, који је Суду лично познат, исто имање пред овим судом продао Друштву „Привредник“ из Београда за 150.000.- дин. Првостепени Суд, за варош Београд, на основу старе тапије под Но. 29251/921. год. и потврде општинске и полицијске власти, тврди с тим, да је пореза и такса плаћена. Бр. 82814.

24. децембра 1928. год.

/М.П./

Београд Интаб. Протоколиста Жив. Којић ср.

Судија, Јовановић ср.

Има везе са сведочанством под Тек. Бр.

Срески суд за град Београд, по саслушању интересованих странака, тврди да је непокретно имање описано у овој тапији прешло у праву и искључиву својину ЛЕОПОЛДИНЕ жене МАРСЕЛА НАХМАНА, инж. из Београда, на основу куповине пре овим судом.

Куповна цена овог непокретног имања износи динара 137.945.60 прометна вредност иста је.

Бр. 75004. Тап.бр. 1036.

7. јуна 1932. год.

Београд.

/М.П./

Судија:

И. Младеновић, срњ

Интаб. протоколиста

Жив. Којић ср.



Да је овај препис тапије веран своме оригиналу који се налази у рукама Марсела Нахмана, инж. бр. и који он за оригинал означава, Кварт II. Управе Града Београда тврди по срањењу и наплати прописне таксе по ш. бр. 43 зак. о таксама у 10. динара за потврду.

Бр. 25871

И. Младеновић

1932. г.

у Београду

Сравнили:

И. Младеновић



По наредби

Старешине II. Кварт

И. Младеновић



ИСТОРИЈСКИ
АРХИВ
БЕОГРАДА

ИДБ-С-ТД-33-40-32

СКИЦА ЗА СТОВАРИШТЕ ГРАЂЕВИНАРСКОГ МАТЕРИЈАЛА НА ИМАЊУ
Г-ЊЕ ЛЕОБОЛДИНЕ М. НАХМАН
на углу КЛАНЈУЧНОГ БУЛЕВАРА и НОВЕ БР. 45 ЈУЛИЈА. (ТОГЕС VII, ТАРЦ 97.)


ИДБ



ФАСАДА В-2
1:100



ФАСАДА 1-1
1:100

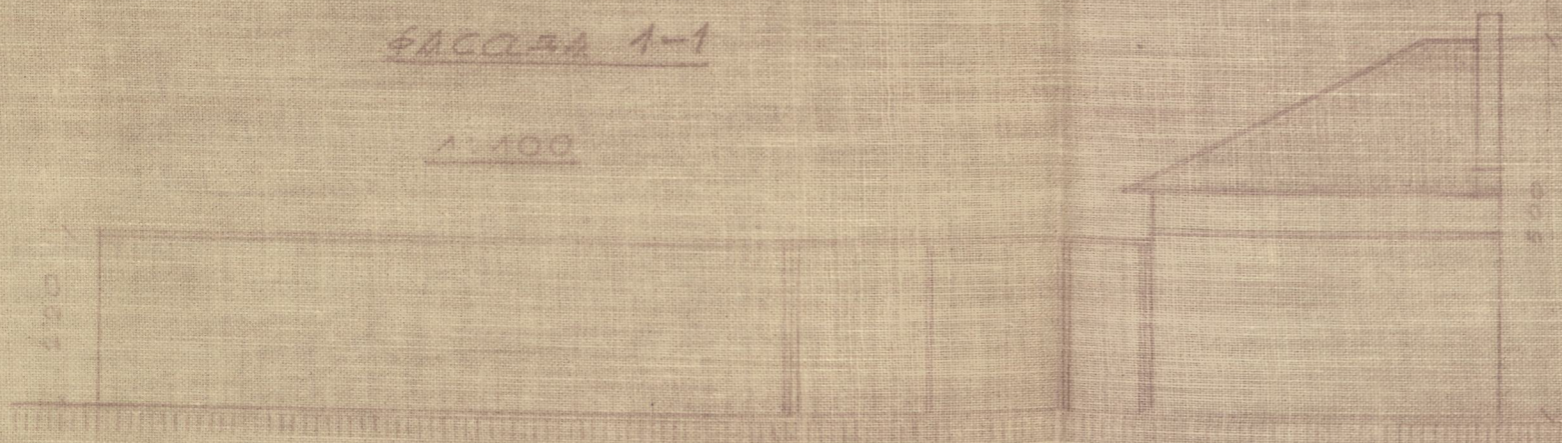

УКЉИЖЕНО 40/416
БЕОГРАД, 11. VII. 1933.

СОПСТВЕНИК



Леоболдина М. Нахман

М. Нахман

БЕОГРАД, МАЈА 1933 г.

КВБ-6-П-33-40-31