



СИТУАЦИЈА 1:500

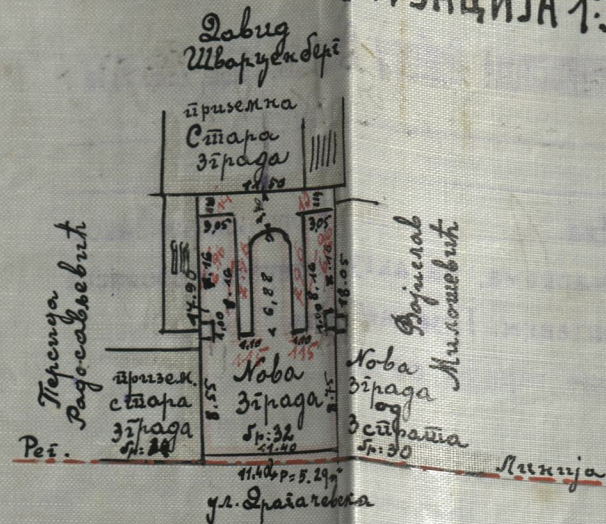

ПЛАН ЗА НОВУ ЗГРАДУ П.Г.ТЕЛКЕ И АРАНКЕ МАНДИЛ  
У УЛ. ДРАГАЧЕВСКОЈ БРЗЕ КОБ.4 ПАР.19/15.

РАЗ 1:100

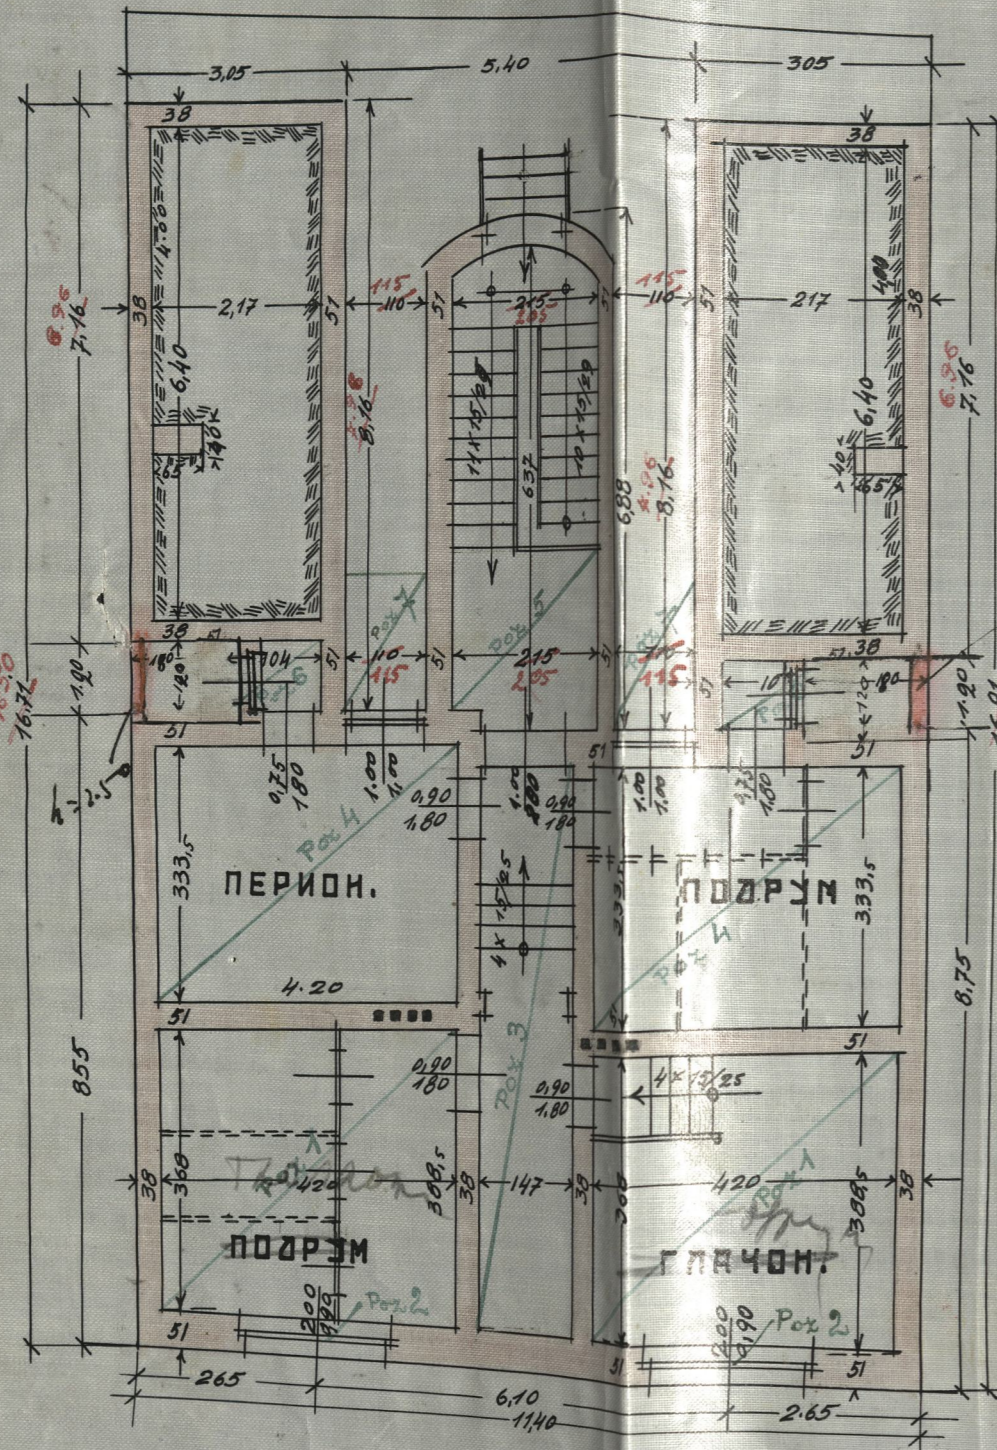

НАГЛЕД

