

Ђаковец

107.7. 2289 / 34


А. Пописни лист — А. Popisni list

Број земљишнокњижног улошка: *688*
Broj zemljišnoknjižnog uloška:



Први одељак — Prvi odeljak

Редни број Redni broj	Број земљишта (парцела) Broj zemljišta (parcela)	ОЗНАКА ЗЕМЉИШТА OZNAKA ZEMLJIŠTA	Површина према катастру Površina prema katastru			ПРИМЕДБЕ PRIMEDBE
			ха-ха	а	м ² -м ²	
<i>1</i>	<i>1125</i>	<i>кућа бр. 684 у. Крава Милана са кућ. и двориш</i>		<i>3</i>	<i>38,00</i>	

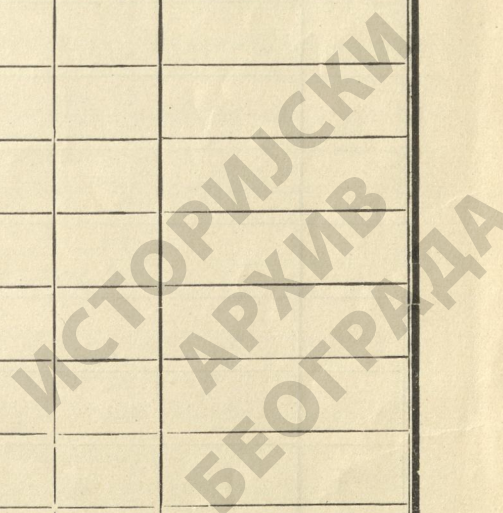

Б. Власнички лист — В. Vlasnički list

Број земљишнокњижног улошка: 688
Broj zemljišnoknjižnog uloška: _____

Редни број Redni broj	У П И С И — U P I S I	ПРИМЕДБЕ; PRIMEDBE
	<p>Укључена је права власништва на земљишту у А месту, у којима: 1. Меломед Ксентијевић Неки Рајчић Јоф. Мбе и Теодор</p>	

ИСТОРИЈСКИ
АРХИВ
БЕОГРАДА

В. Теретни лист — V. Teretni list

Број земљишнокњижног улошка: 688
Broj zemljišnoknjižnog uloška:

Редни број Redni broj	У П И С И — U P I S I	Динара Dinara	п. р.	ПРИМЕДБЕ PRIMEDBE
	Без узмета			
	Земљишнокњижни уред Среског суда за град Београд.			
	13. маја 1932.			
	Београд.			
	Водитељ земљишних књига			
	[Signature]			

ИСТОРИЈСКИ
АРХИВ
БЕОГРАД

ПЛАН ПРЕПРАВКЕ СПРАТА ЗГРАДЕ Г-5Е ХЕРМИНЕ МЕЛАНЕД У УЛ. КР. МИЛАНА БР. 68. У БЕОГРАДУ.

РАЗМЕРА 1:100

К.О. БР. 5 - ДАРУ. 1125 - БР. 3. КИ. УЛ. 688

ПРИЗЕМЉЕ

СПРАТ

СИТУАЦИЈА-1:500

Површина плаца: 338.0м²


„Богородице

МЕЊА СЕ

САДАЊИ ИЗГЛЕД


Вредности уређивање 30.000 дина.

БУДУЋИ ИЗГЛЕД

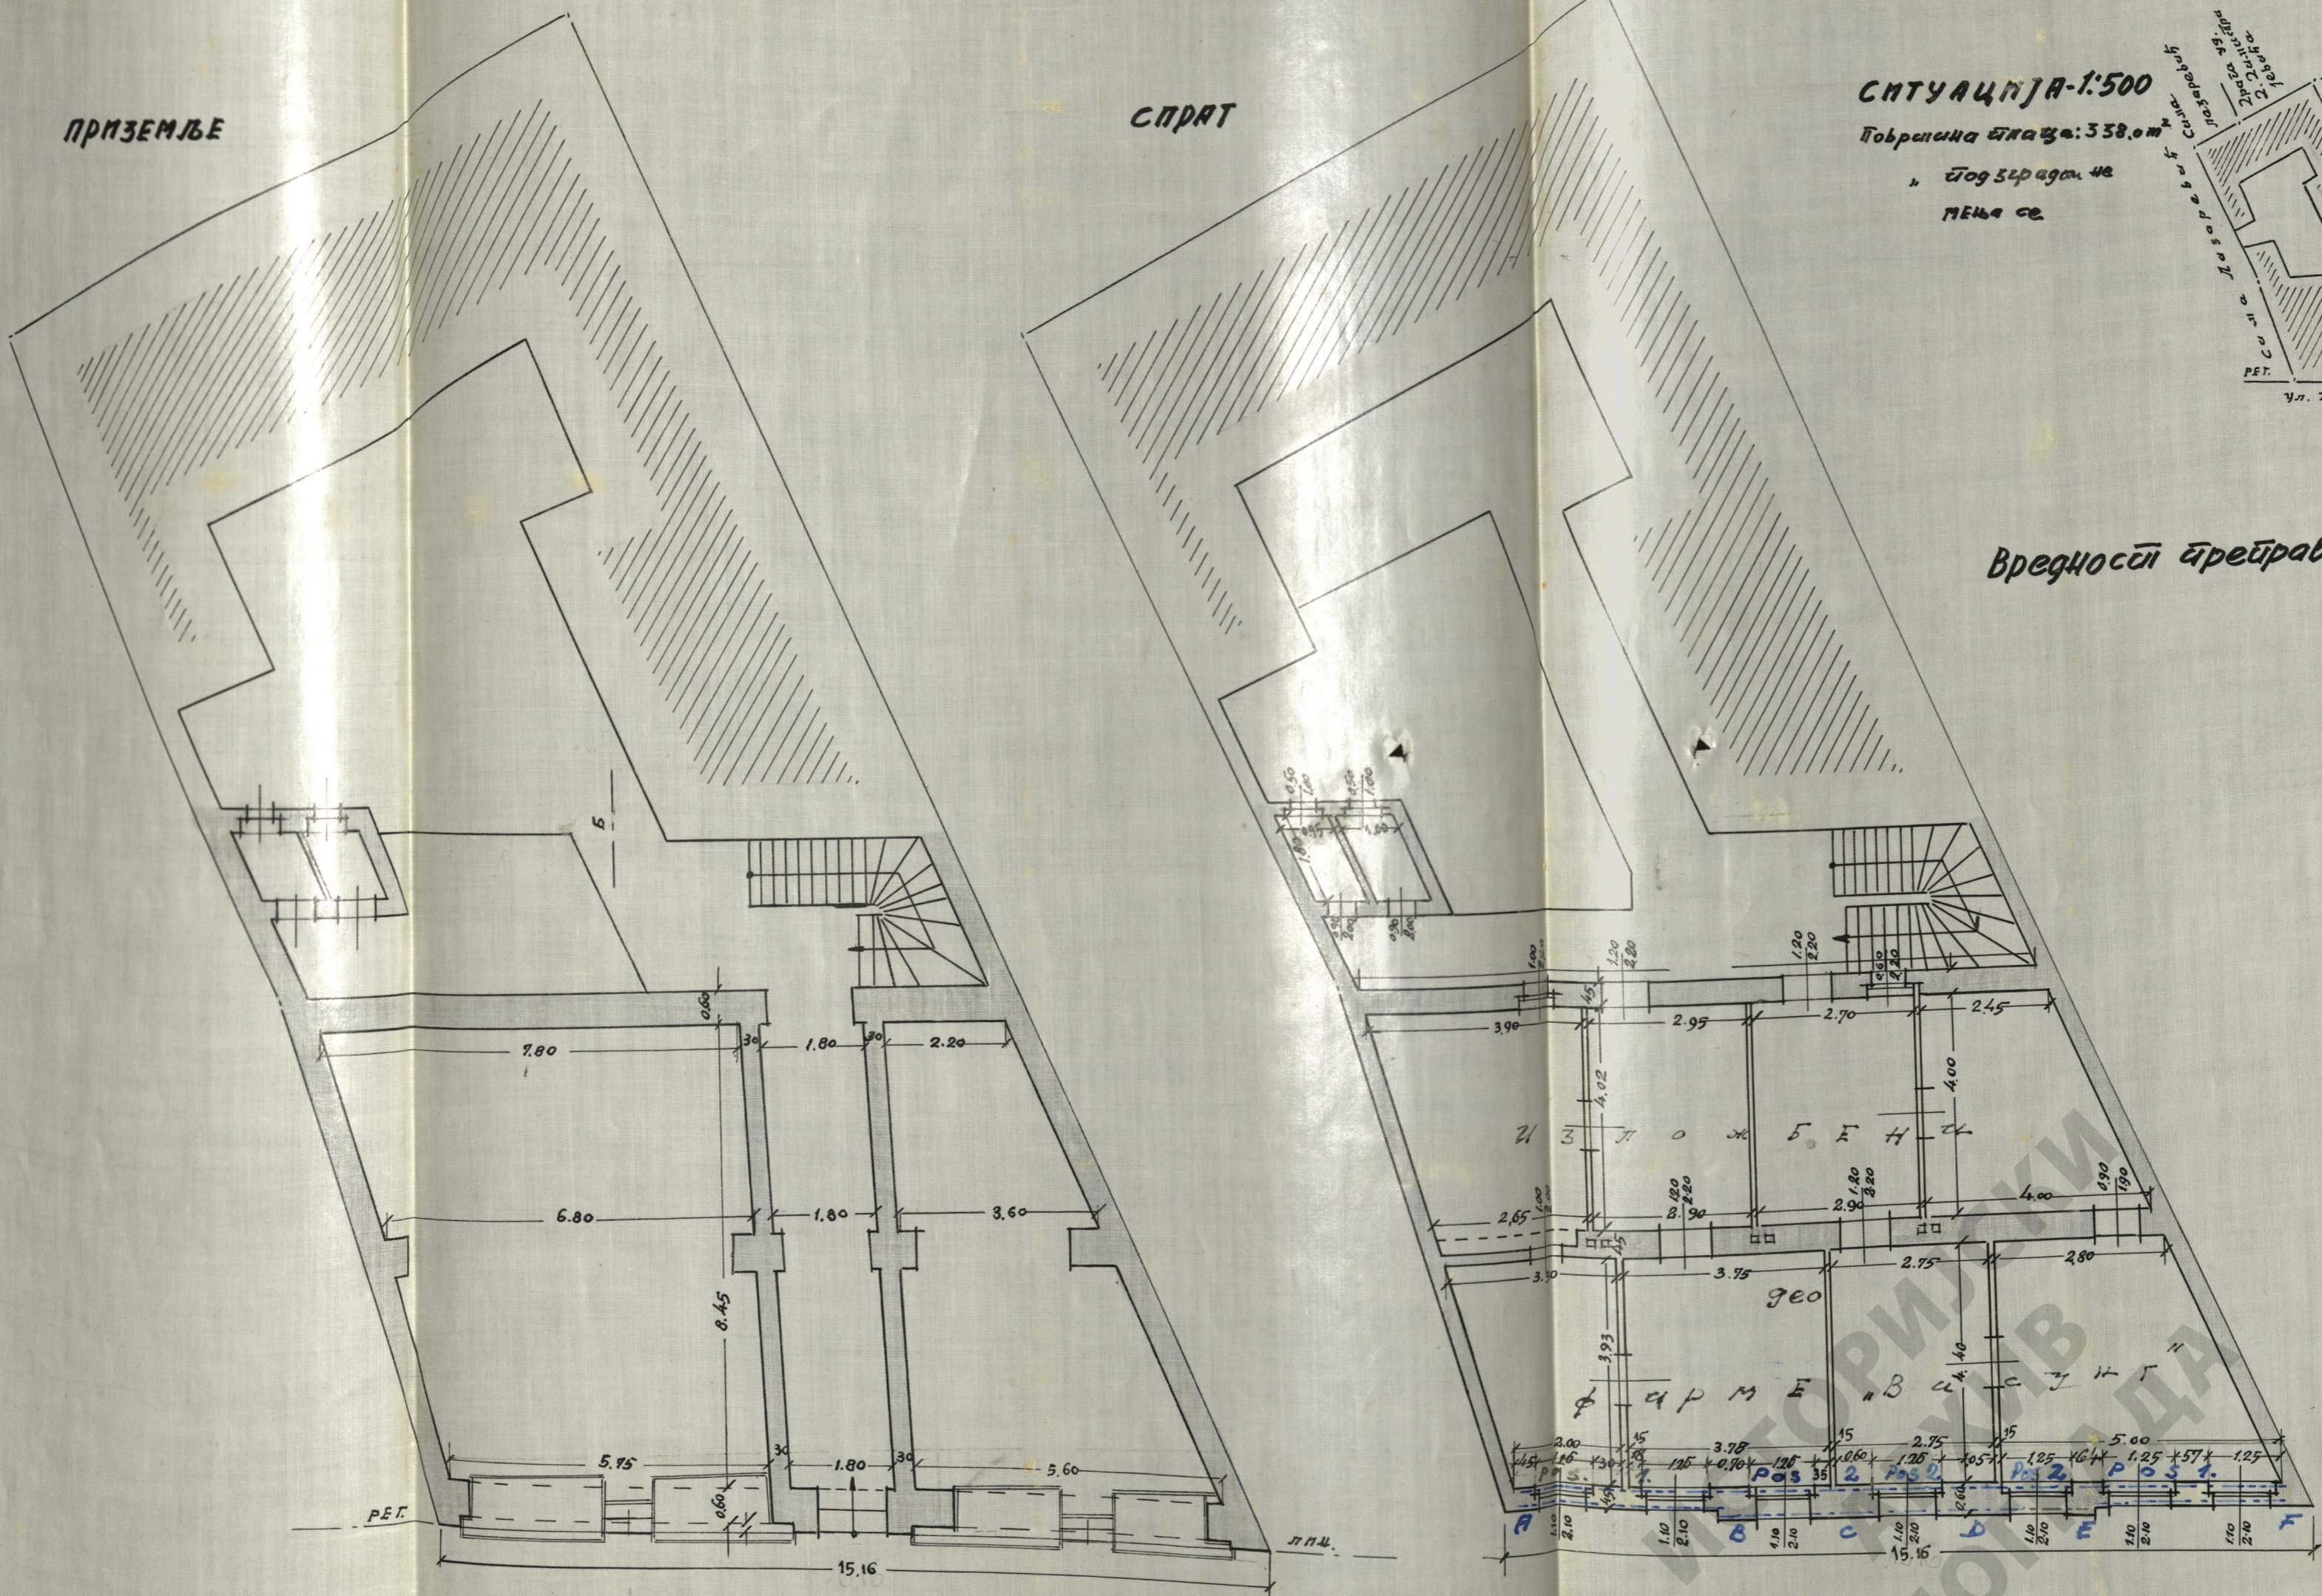


НАБ


ГЛЕД

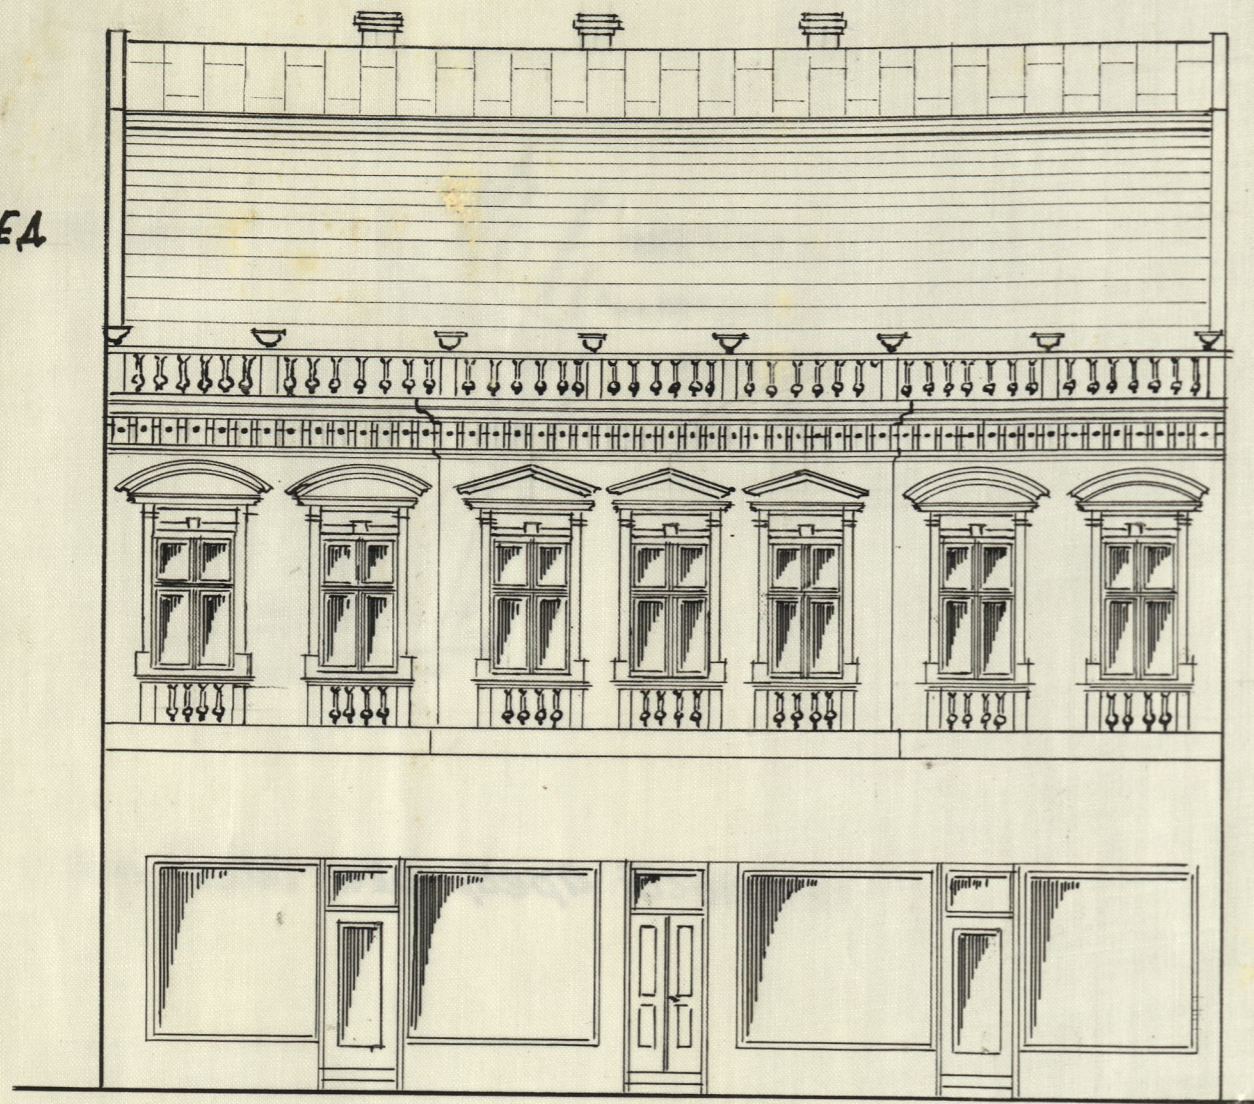

ГЛЕД

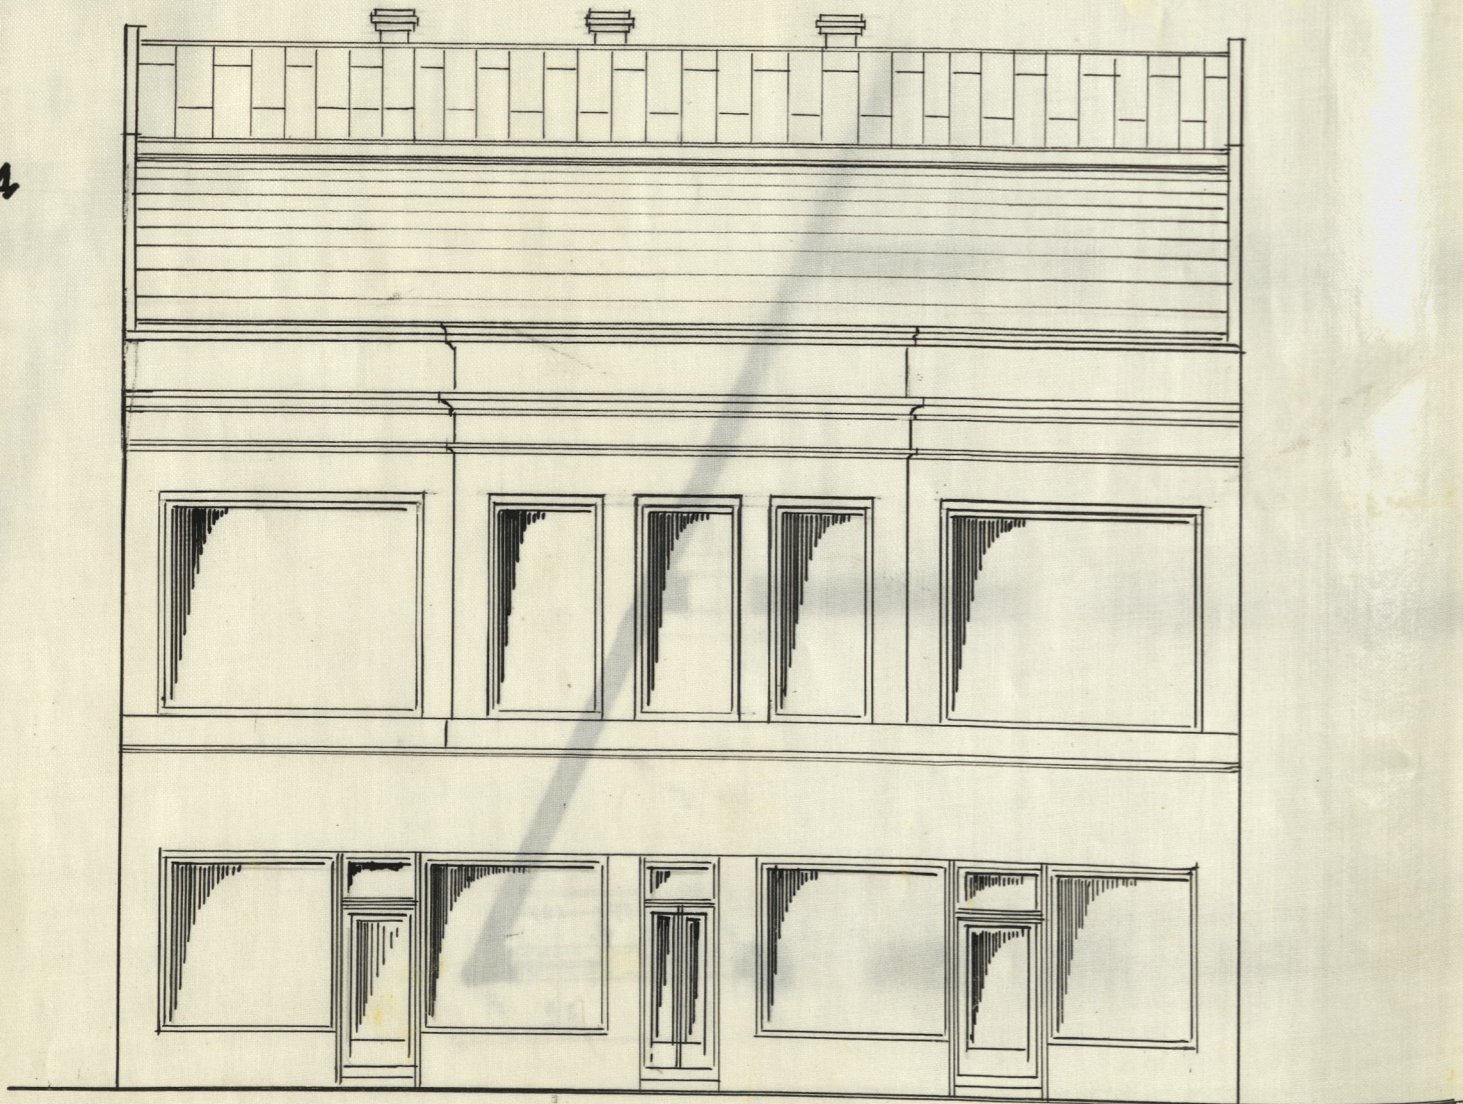

ПРЕСЕК А-Б

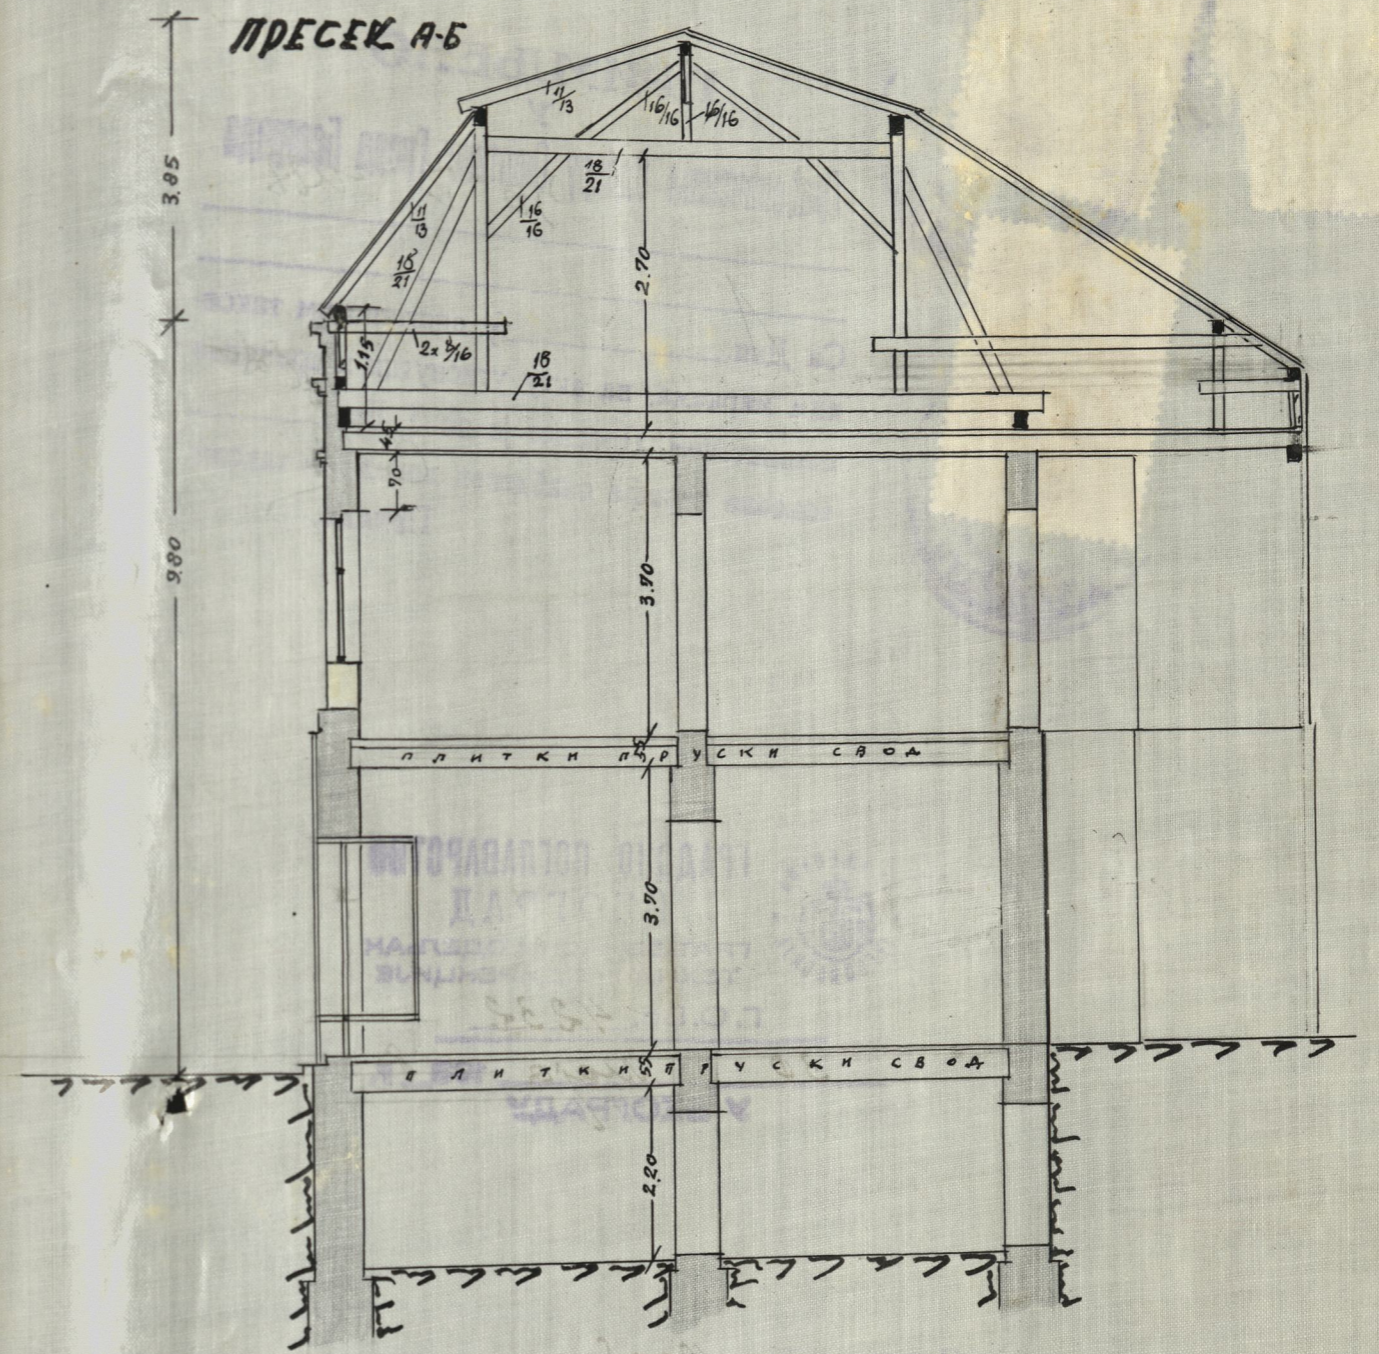

Сопственик:

Нерина Милошевић

Р/19382/бр 19

проектант:

Др. Милош Стрелић



ИСТОРИЈСКИ
АРХИВ
БЕОГРАДА