


ПЛАН НОВЕ ЗГРАДЕ ГЪБЕ ИДЕ Х У УЛ. ВОЈВОДЕ СТЕПЕ БР. 13


1:100




ИЗГЛЕД

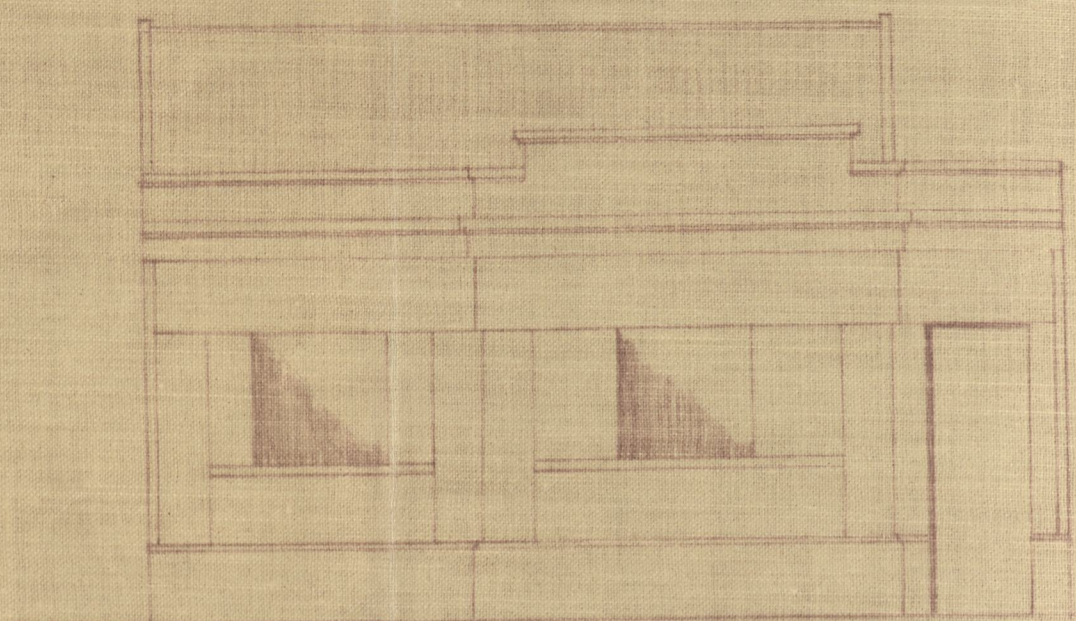

ПРЕСЕК А-В

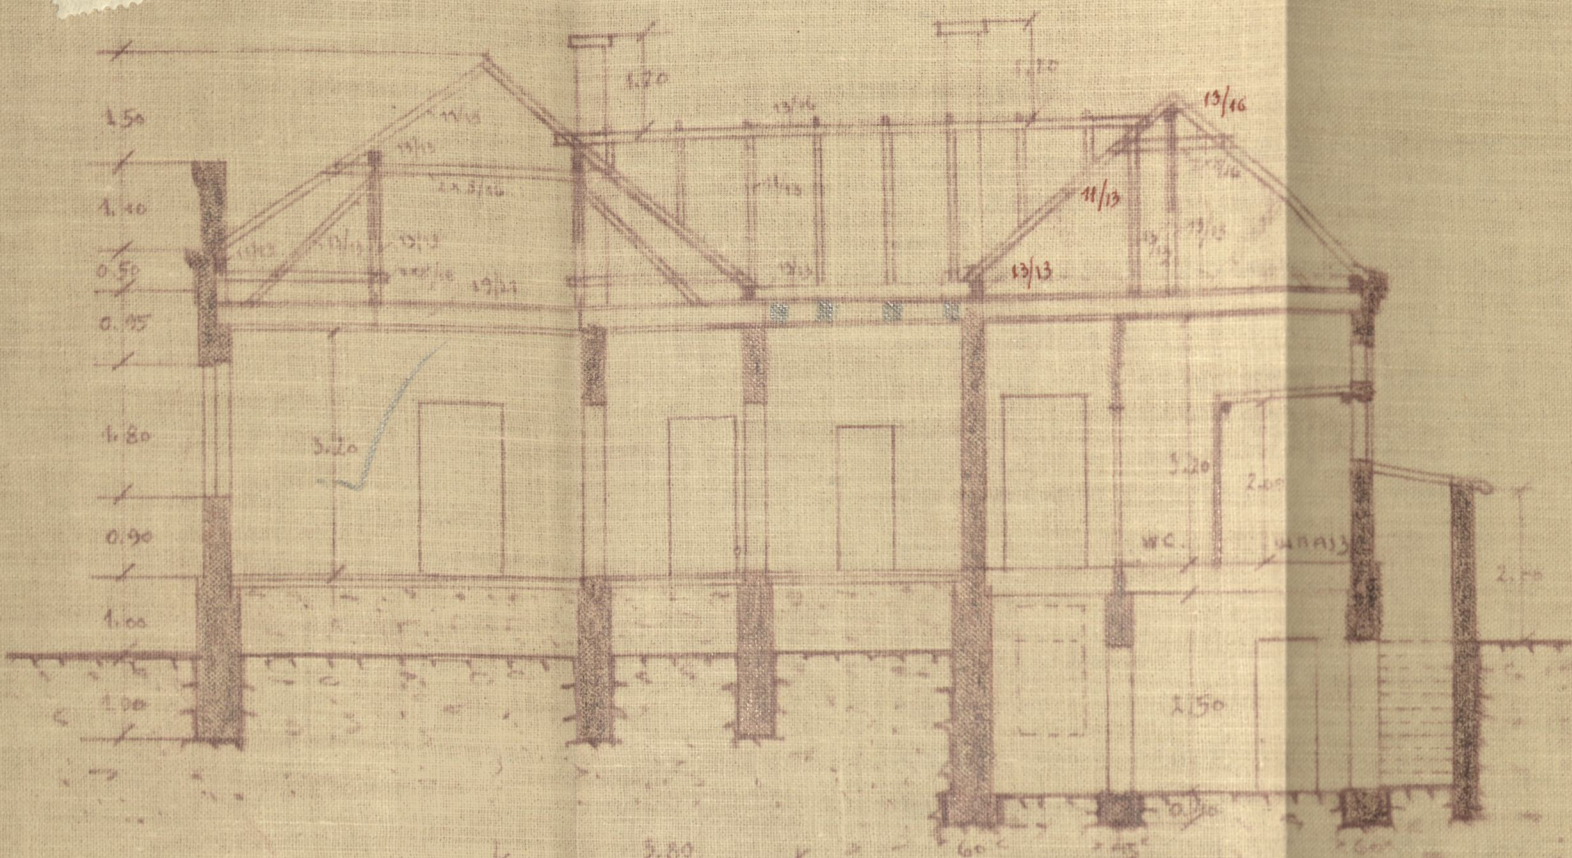


СИТУАЦИЈА
1:500

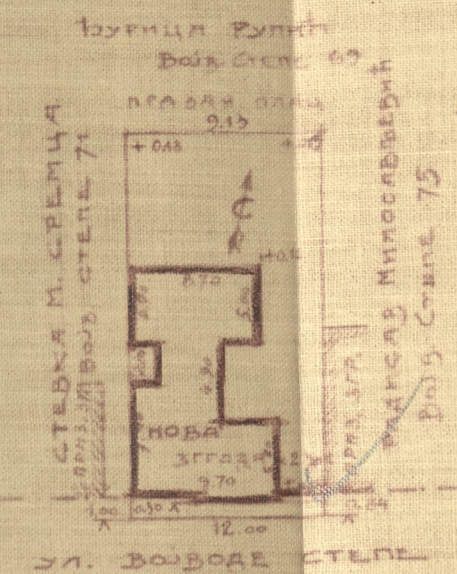


УКУПНО ПЛАЌА м² 300.11
ПОД ЗГРАДОМ " 121.98
СЛОБОДНОГ ПРОСТОРА " 178.13
РЕГУЛАЦИЈА УЗИМА " 11.00

ВРЕДНОСТ 100.000-ДНН.

УАБ-6-12-93-27-32

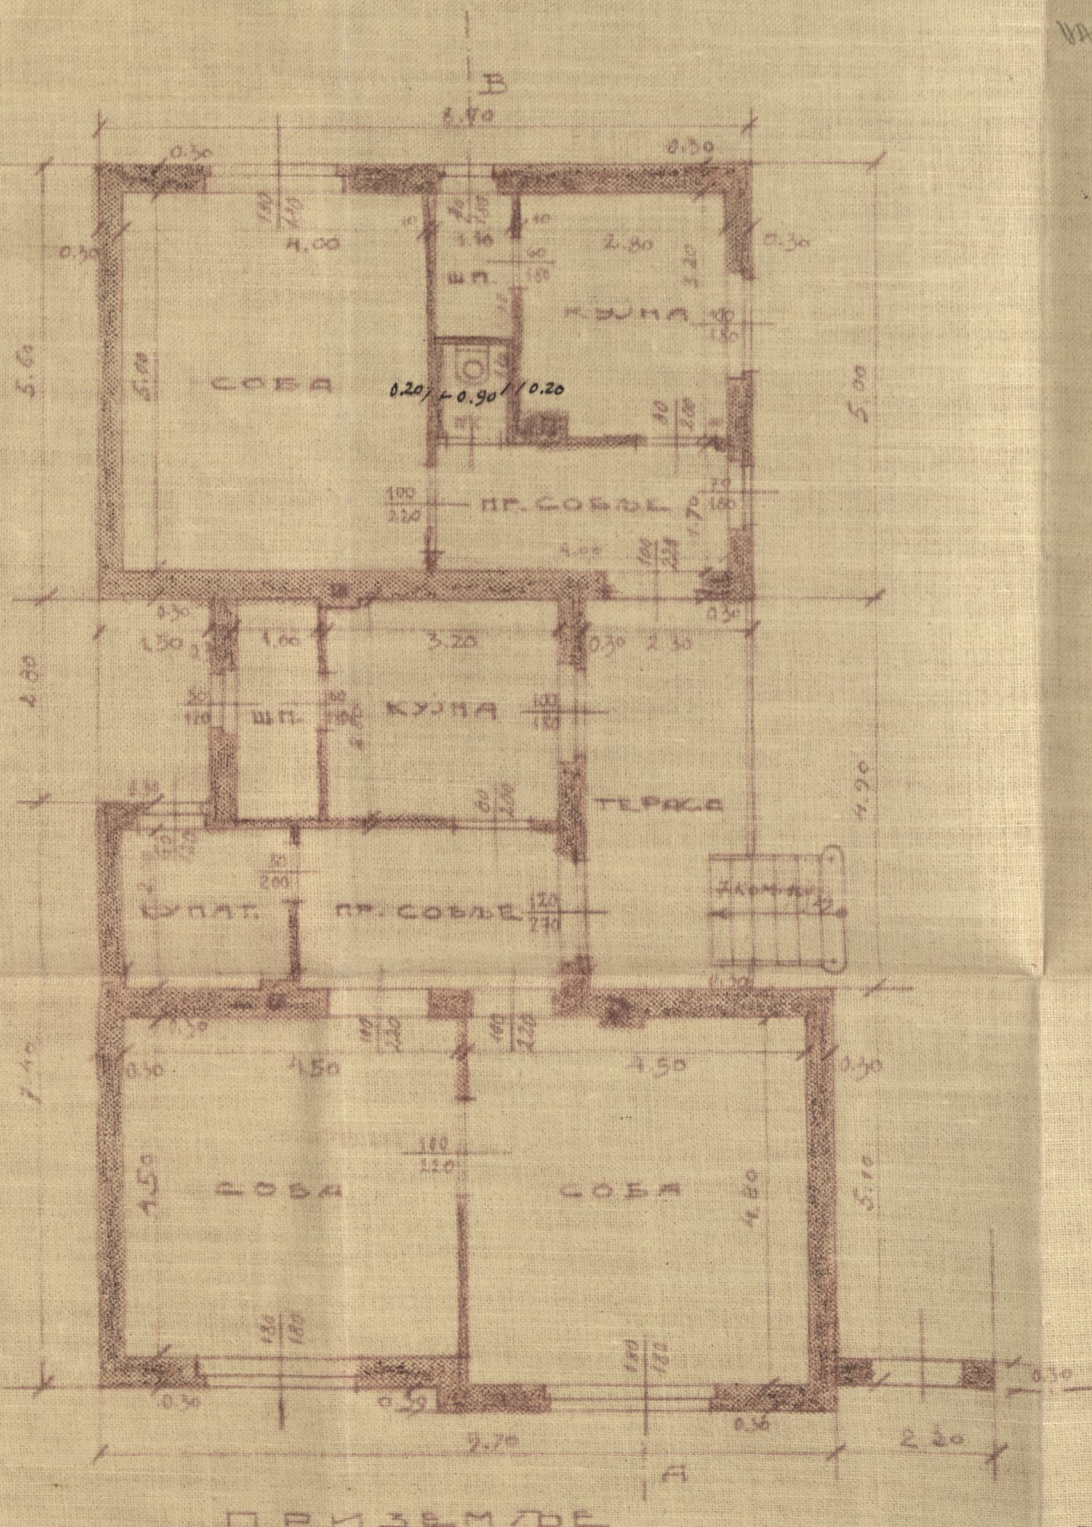


ПРИЗЕМЉЕ

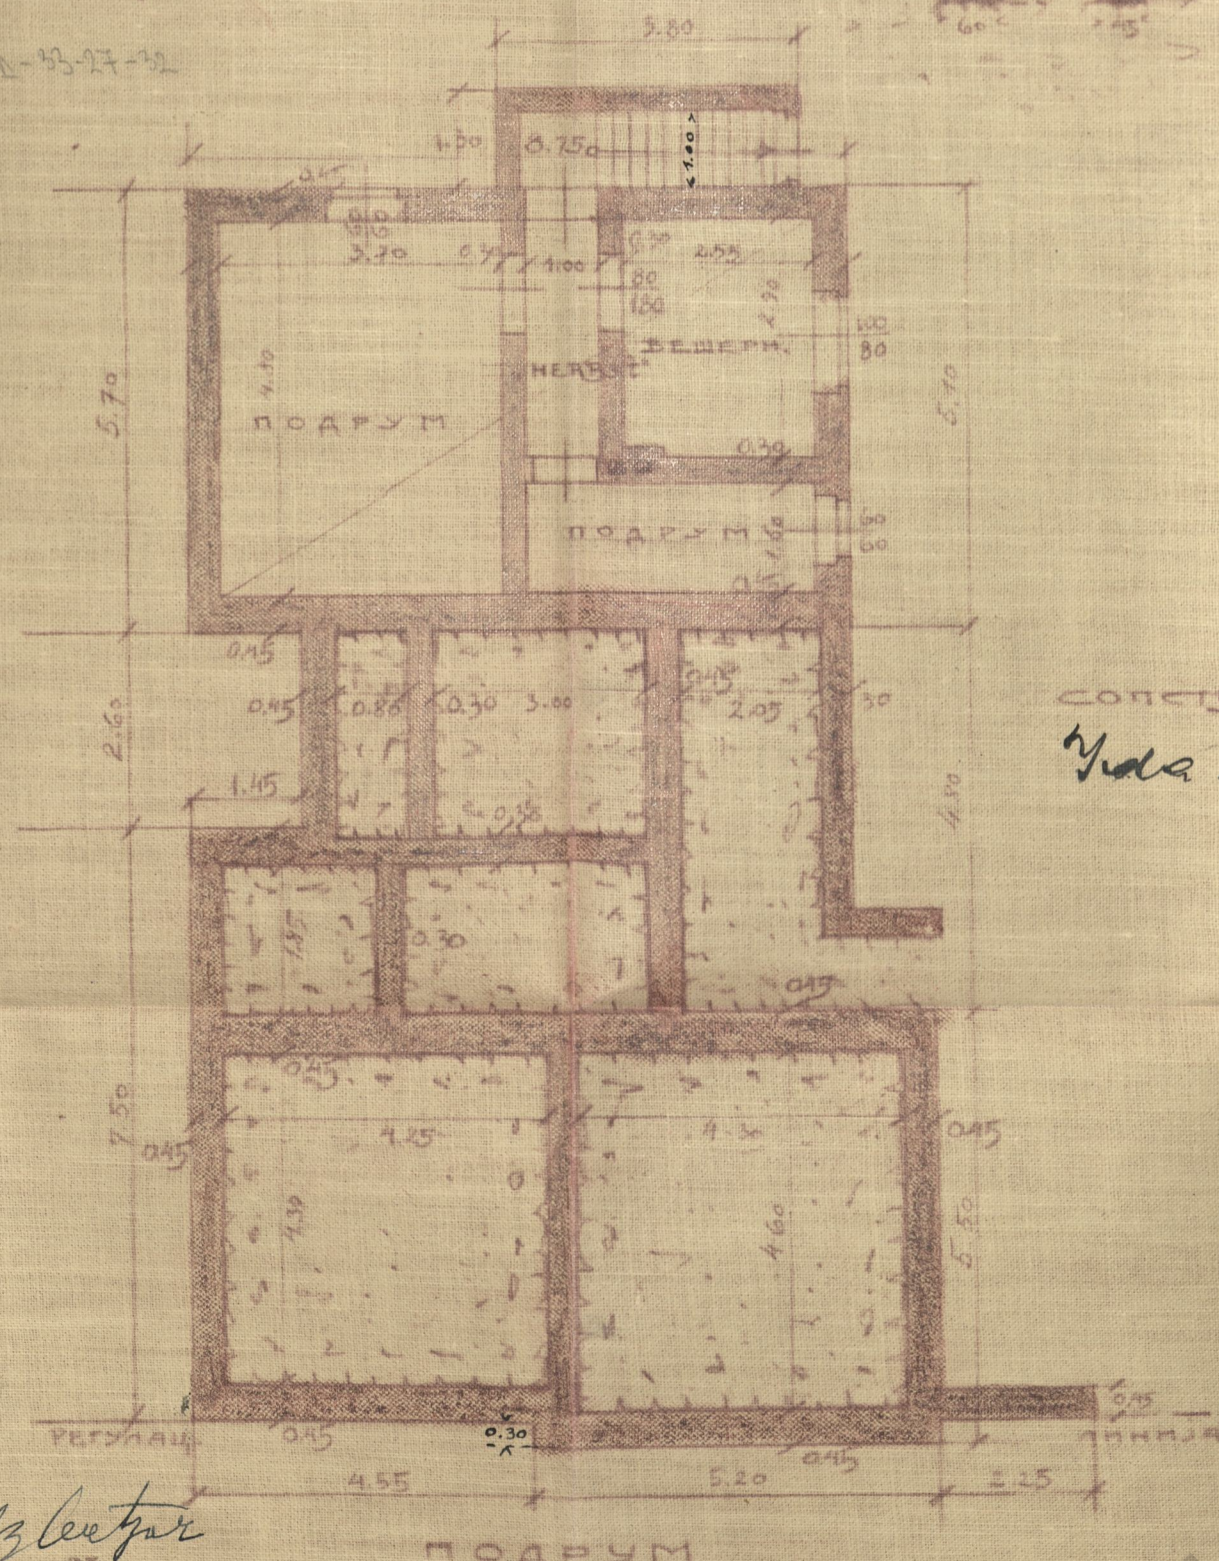

ПОДРУМ

СОПСТВЕНИК
Мила Керез

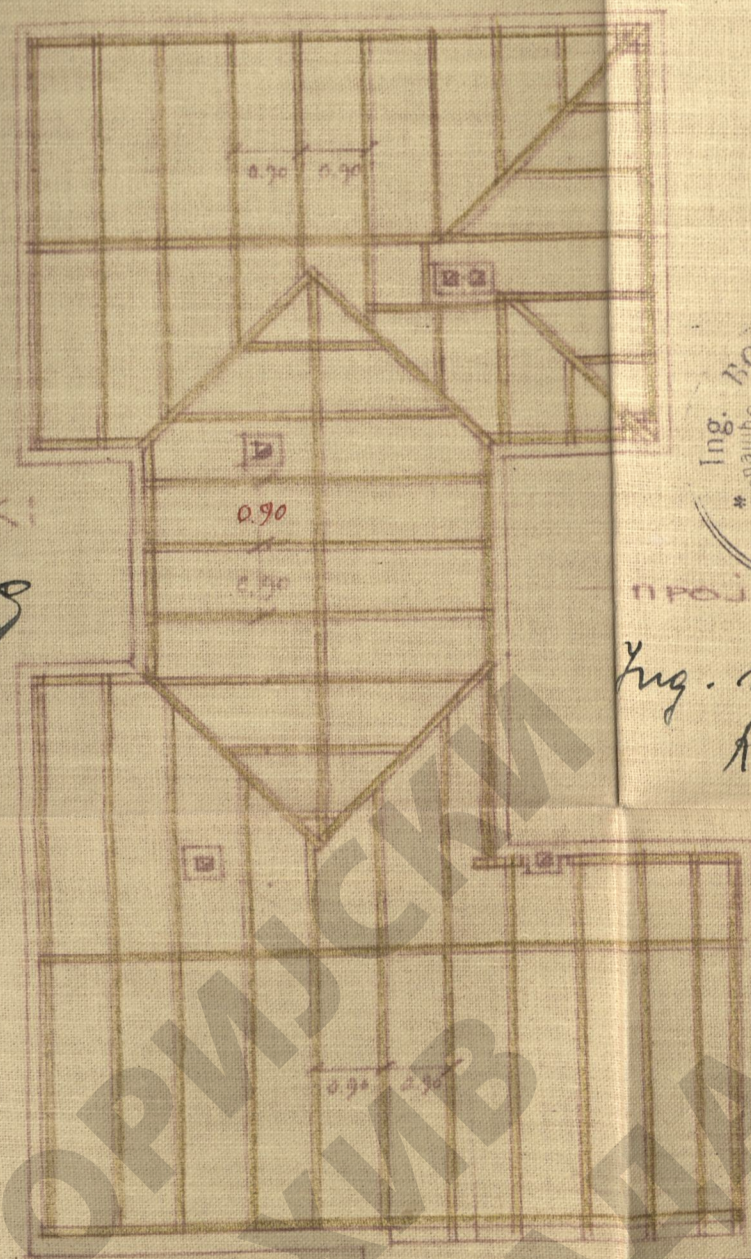

КРОС



ПРОЈЕКТАНТ:
Ing. Por. Gotic
K. Bp 271/1932op.

Извршила
Мартин Хрељац
ДИПЛОМ. ГРАЂЕВИНАР И ПРЕДУЗИМАЧ
БЕОГРАД
Корњелија Стојковића ул. бр. 13

Мартин Хрељац
21-VII-933
Б.р.

УАБ-6-33-27-32

СУД ОПШТИНЕ ГРАДА БЕОГРАДА

ТАПИЈА



На основу § 6 и 7 закона о издавању тапија, Суд Општине Града Београда потврђује: Да је Бурица Ђ. Рупић из Београда поднео овом Суду молбу за убаштињење на ниже-описано непокретно имање, тврдећи да је он сопственик истог имања, а које постоју у атару Општине и то у :

КВАРТУ XI

БЛОКУ 0

ПОТЕСУ 24 / Брачарском/

УЛИЦИ Војводе Степе Бр.

Тек. Бр:

Протокол омеђавања 18511

Привремени Бр. парцеле 276

а које сопственик ужива као своју својину на основу доказа изложених у потврди ове тапије.

Облик овог земљишта престављен је у ниже изложеној скици а површина његова износи $P = 300,11$ м. кв.

Граничари и мере јесу:

СА СЕВЕРА у О прелома до пре. плаца Бурице Ђ. Рупића у дуж. 9,13 м и словима : девет метара и тринајст сантиметара.


СА ИСТОКА у О прелома до пр. плаца, Бурице Ђ. Рупића у дуж. 30,27 м и словима: тридесет метара и двадесет седам сантиметара.

СА ЈУГА у О прелома до, ул. Војводе Степе улице у дуж. 12,00 м и словима: дванајст метара.

СА ЗАПАДА у О прелома до кућ. плаца, Бурице Ђ. Рупића у дуж. 27,73 м и словима: двадесет седам метара и седамдесет три сантиметра.

С К И Ц А

Размера 1 : 500

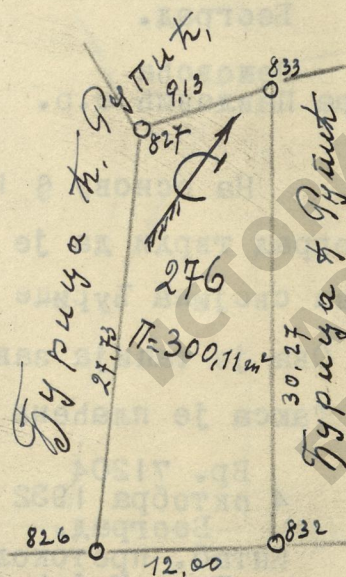

На овом имању постоји у времену издавања тапије:

Предмер извршио

Геометар Катастар. Отсека.

Потпис нечитак с.р.

./.

Да је Суд Ове Општине извршио потребне извињаје, да је извршио премер описаног имања правим метром а преко свога члана Суда, деловође и техничког лица а у присуству сопственика и грађинара и нашао, да означене мере и границе туђу земљу не обухватају, а да суседи нису ст- авили никакве примедбе на мере и границе, што се утврђује записником од 4 септембра 1931 год. Бр:-22442

Да се око овога имања не води никакав спор, нити на исто полаже право својине држава ни општина.

Да је Суд ове Општине оценио поднете доказе и нашао да молилац господар овога имања на основу Сведочанства потврђеног код Првостепеног Суда за Град Београд под Бр. 51574 од 18 XI 1925 год. које се овим сведочанством смањује за 300,11 м².

Да на овом имању не постоје службености нити удовичког уживања ни девојачког издржавања, спреме и удомљења, а према Уверењу Општине Београдске Бр. 22063 од 16 септембра 1931 год.

Суд Општине Града Београда на основу изложених доказа тврди стим: да је ова тапија заведена у регистар за издатих тапија Катастарског Отсека ове Општине под Т.бр. 10324 и да је за ову тапију наплаћена прописна такса у корист Општинске касе.

Председник
Суда Општине Града Београда
потпис нечитар с.р.

М.П.
Т.д.бр. 22412
23-IX-1931 год.
Београд.
Деловођа
Бора Павловић с.р.

Заступа
II председника
Београдске Општине
Кмет правник
М.А. Протић с.р.



На основу § 13 закона о издавању тапија срески суд за град Београд тврди да је напред описано непокретно имање права и искључива својина Ђурице Ђ. Рупића трг. оvd.

Ова је тапија заведена у квигу тапија под Бр. 1744/31
Такса је плаћена у дин. 20

Бр. 71204
4 октобра 1932 год.
Београд.
Интаб. протоколиста
Жив. Којић с.р.

СУДИЈА
М.П. Златановић с.р.
Т.М. 20 дин.

Срески Суд за град Београд по саслушању интересованих странака тврди да је непокретно имање описано у овој тапији прешло у праву и искључиву својину ИДЕ жене ВИЛИМА ХЕРЦОГА рент.

из Београда на основу куповине пред овим судом.

Куповна цена овог непокретног имања износи динара 45.000 прометна вредност иста је.

Бр. 126370 Тап. Бр. 1744/31

4 новембара 1932 год.

Београд.

Интаб. протоколиста

Жив. Којић с.р.

М.П.

СУДИЈА

Мил. Стојковић с.р.



да је ова пренис ~~срески суд~~ оригиналу који се члвзи
за оригинал ~~срески суд~~
тако тари
22595
19 новембра 1932
свој Београд
Судешина Кварта

ИСТОРИЈСКИ
АРХИВ
БЕОГРАДА

НАБ-6-11-33-27-32