


ИСАБ

ДАВИДА ЈЕУЩУА
 ЧУБРИНА 3
 ИЗМЕНА ФАСАДЕ
 УВЕЗИ ОДОВР. ПЛАНА ГОБР. 5628
 ДИП. ИНЖ. ИСАБ ЛОРАНИ
 ОБЛАШЋЕНИ АРХИТЕКТА-БЕОГРАД
 ЧИКА ЉУБИНА 19-ТЕЛЕФ. 26-534

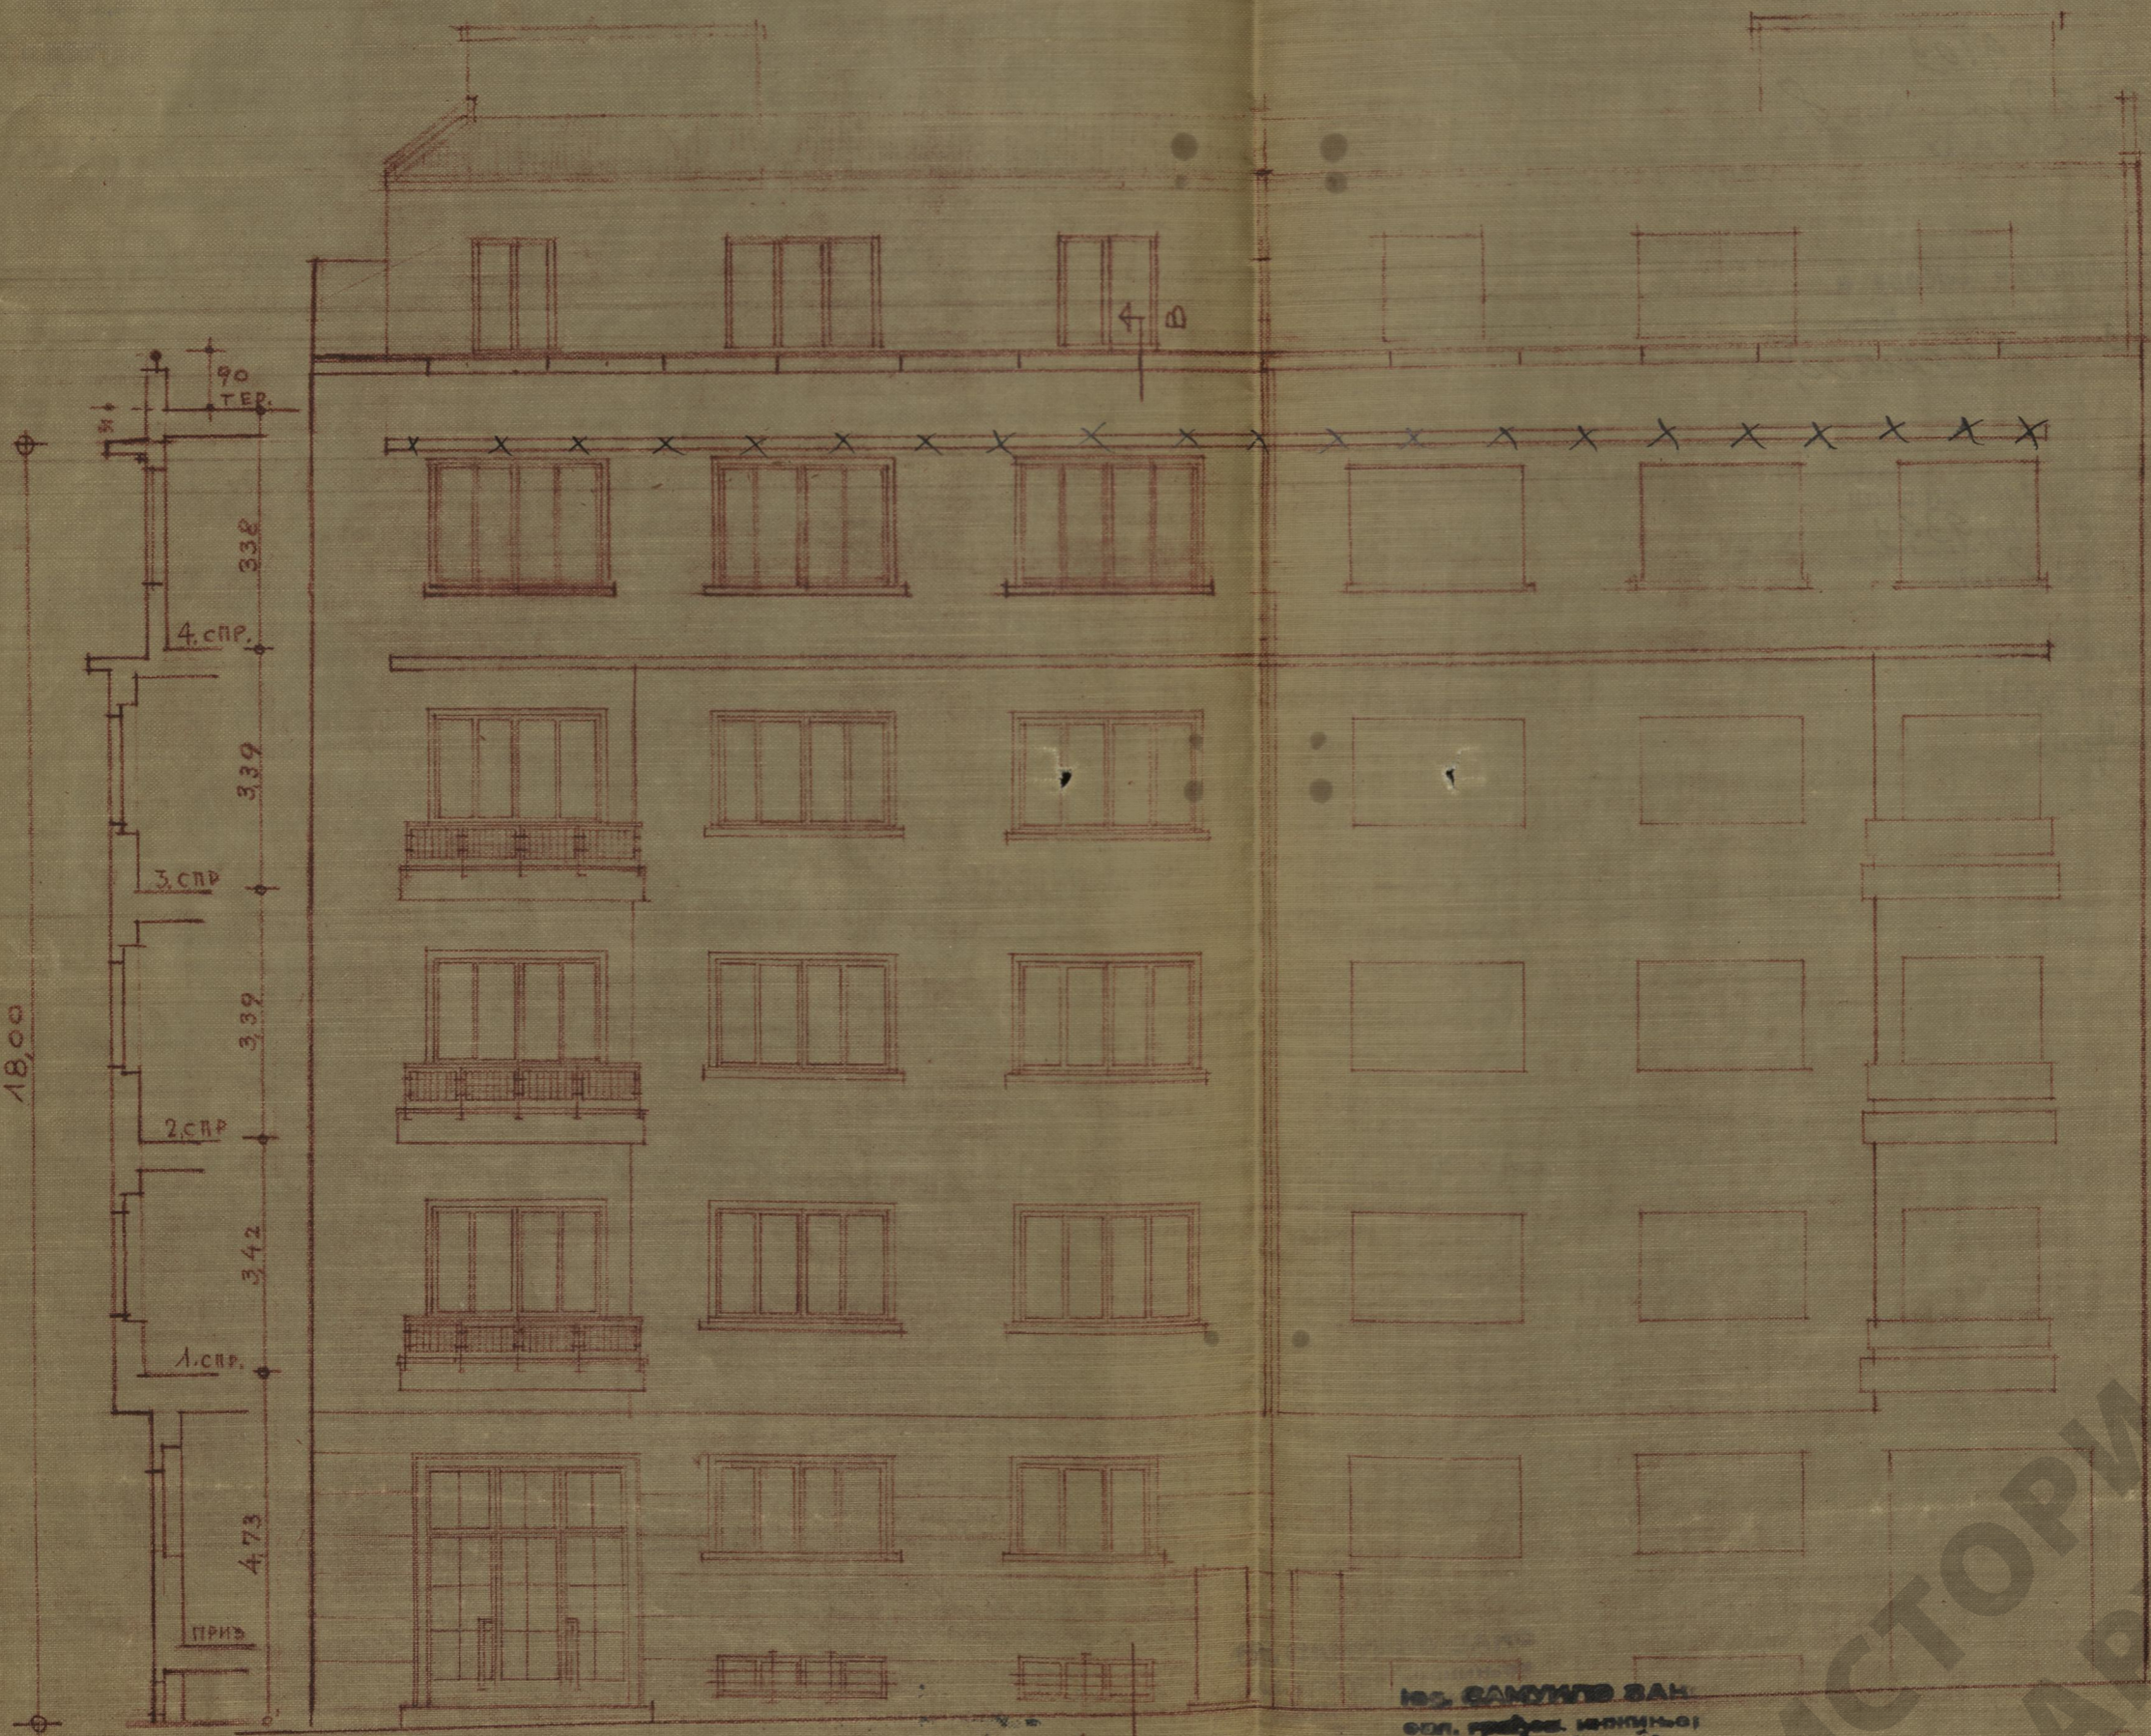

ПРЕСЕК А-В
 СОПСТВЕНИК:
 Давид Ј. Јеушца

ИЗГЛЕД

ИСАБ САКУПЉИВАЧ
 Београд, Кара Уроша 17
 Тел. 38-77
 Историјски Архив Јаке

Пројектант:
 Драг Милић
 10/1 1938.



ИСТОРИЈСКИ АРХИВ ЈАКЕ

ИЗГЛЕД ПРОЈЕКТОВАНЕ СУСЕДНЕ ЗГРАДЕ

ИСАБ-6-15-21-38