

СУД ОПШТИНЕ ГРАДА БЕОГРАДА



ТАПИЈА

ИАБ

На основу § 6 и 7 закона о издавању тапија, Суд Општине Града Београда њошврћује:

Да је Г. ЉУБИША К. БОРИСАВЉЕВИЋ, шеф Дир.Држ.Хипот.Банке,

из Београда

поднео овом Суду молбу за убаштиње на ниже-описано непокретно имање, тврдећи да је он сопственик истога имања, а које постоји у атару Општине београдске и то у:

Кварту XI

Тек. Бр.:

Блоку

Потесу Катаст.општине бр 3

Протокол омеђавања

Улици Боже Јанковића бр.

Привремени Бр. парцеле 4574

а које сопственик ужива као своју својину на основу доказа изложених у потврди ове тапије.

Облик овог земљишта претстављен је у ниже изложеној слици а површина његова износи П=653,1 m. кв.

Границари и мере јесу:

Са севера у 1 прелома до улице Боже Јанковића

Са истока у = прелома до кућ.плаца Десанке Војша,рођ.Борисављевић


Са југа у = прелома до куће Младена Лавадиновића

Са запада у = прелома до кућ.плаца Милоја К. Борисављевића

ИСТОРИЈСКИ
АРХИВ
БЕОГРАДА

СКИЦА
Размера 1: 500

КОПИЈА КАТАСТАРСКОГ ПЛАНА
4629
Боже Јанковића ул.

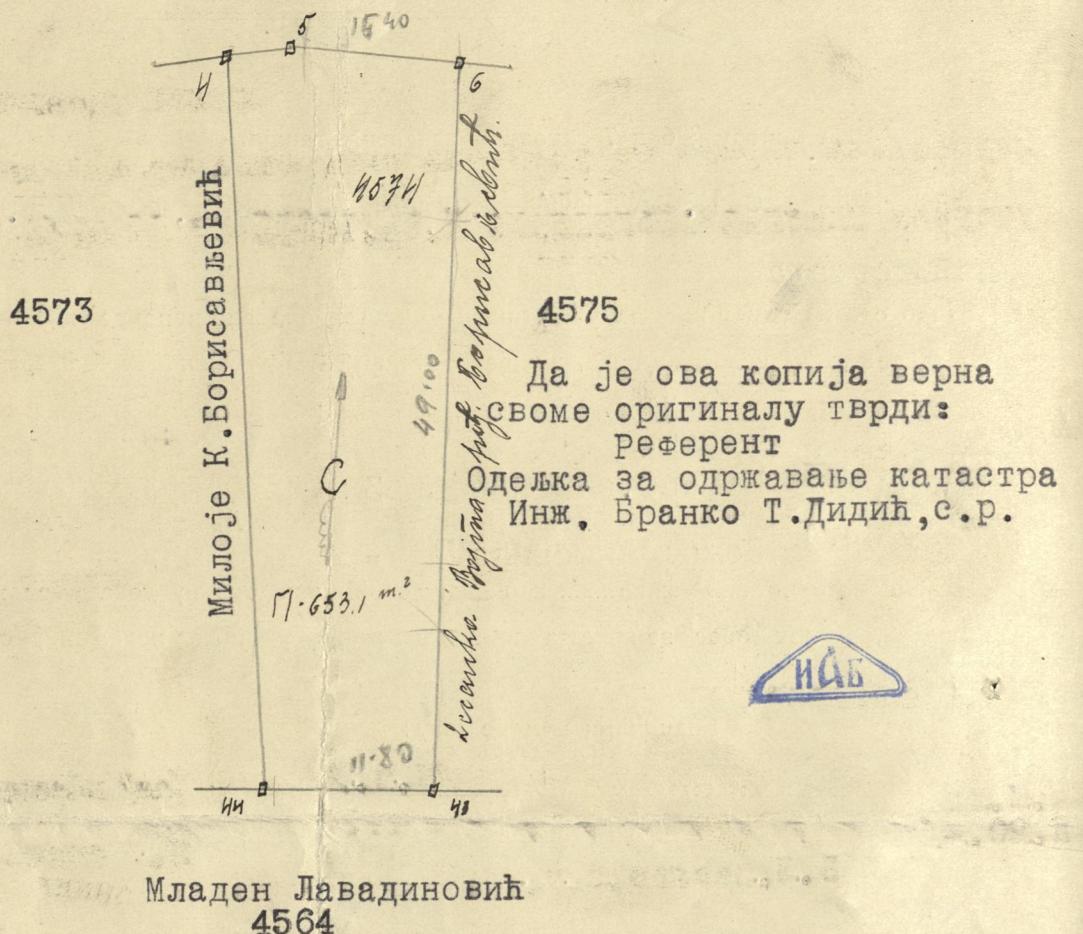

На овом имању постоји у времену издавања тапије: ^T

Премер извршио

Геометар Катастар. Отсека,
Стефан Минић с.р.

Да је Суд ове општине извршио потребне извиђаје, да је извршио премер описаног имања правим метром а преко свога члана Суда, деловоће и техничког лица а у присуству сопственика и граничара и нашао, да означене мере и границе туђу земљу не обухватају, а да суседи нису ставили никакве примедбе на мере и границе, што се утврђује записником од 19. јула 193... год. Бр. 15243.

Да се око овога имања не води никакав спор, нити на исто положе право својине држава
ни Општина.

Да је Суд ове општине оценио поднете доказе и нашао да је молилац господар овога имања на основу:

сведочанства потврђеног код Првостепеног Суда за варош Београд под Бр.2953 од 19 априла 1923 год. које се овом тапијом смањује за 653,1м².Распоредног решења Среског Суда за град Београд под Бр.11ЕМС/Б-30М.Бр.К-119 од 7. октобра 1932 год. и Белешке по спору, потврђене код Окружног Суда за округ Београдски под Бр.4233 од 5 априла 1933.год.

Да на овом имању не постоје службености: права удовичког уживања, девојачког издржавања, спреме ни уdomљења нити стварне законске службености, по уверењу Општине Београдске Н.Бр. 14956 од 17 маја 1933 год.

Суд Општине града Београда на основу изложених доказа тврди с тим, да је ова тапија заведена у регистар издатих тапија Катастарског отсека ове Општине под Т. Бр. 11584 и да је за ову тапију наплаћена прописна такса у корист Општинске касе.

ИАБ

Претседник
Суда Општине града Београда,
потпис нечитак

Т. Д. Ер. 15243

18 сентября 1933 год

БЕОГРАД.

/М.М.од
д.20.-/

Деловоћа.

ДОЛОВОЙ

M. П. 1

Потпретседници
Суда Општине града Београда,

2. / потпис нечитак

На основу §13. Закона о издавању тапија Срески суд за град Београд тврди, да је напред описано непокретно имање права и искључива својина г. Љубише К. Борисављевића, шефа дир. Држав. хипот. банке, из Београда.

Ова је тапија заведена у књизи тапија под Бр.927
Пакса је плаћена у дин.20.-
Бр.134662 „Б“-2329
30.Октобра 1933.год. Судија
Београд.

Судија.

ПОТПИС НЕЧИТАК.

М. М. од
п. 20 - /

Срески суд за град Београд, по саслушању интересованих странака, тврди да је непокретно имање описано у овој тапији прешло у праву и искључиву својину Петра Ф.Фрелиха, дир."Сингер"шив.машина и жене му Бранке П.Фрелих из Београда, на основу куповине пред овим судом.

Куповна цена овог непокретног имања износи дин. 62044.-
прометна вредност иста је.
Бр. 158302 Тап. Бр. 927
13. Децембра 1933 год.
Судија,
потпис нечитак.
Београд.

Инtab. протоколиста,
Ж. Којић. с.р.



Да је овај препис
верни своме оригиналу који се налази под
именем Фрање Јовановић
а њега он за српинал језику, 1844. године I.
У. Г. Б. по наплати шаксе из Т. бр. 43. зак.
о шаксама шерди.

Ч790
Бр. 17. 7. 1983
у Београд




Б. С.
Фрања Јовановић

ИАБ


ИСТОРИЈСКИ
АРХИВ
БЕОГРАДА

ММБ-6-72-3-19-34


ОСНОВА ПОДРУМА И ТЕМЕЉЕ

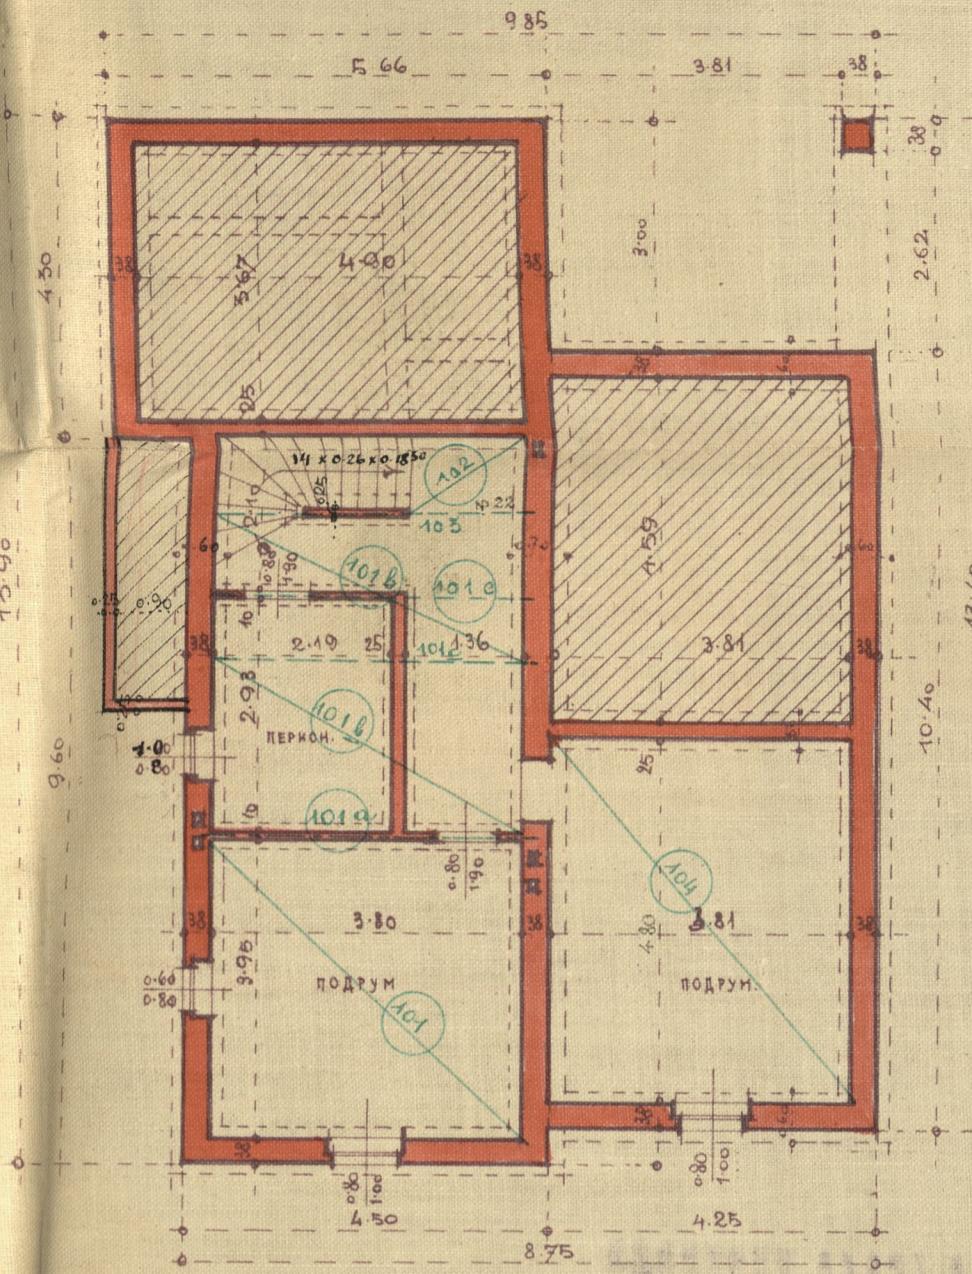

ФАСАДА ИЗ ЂАШТА

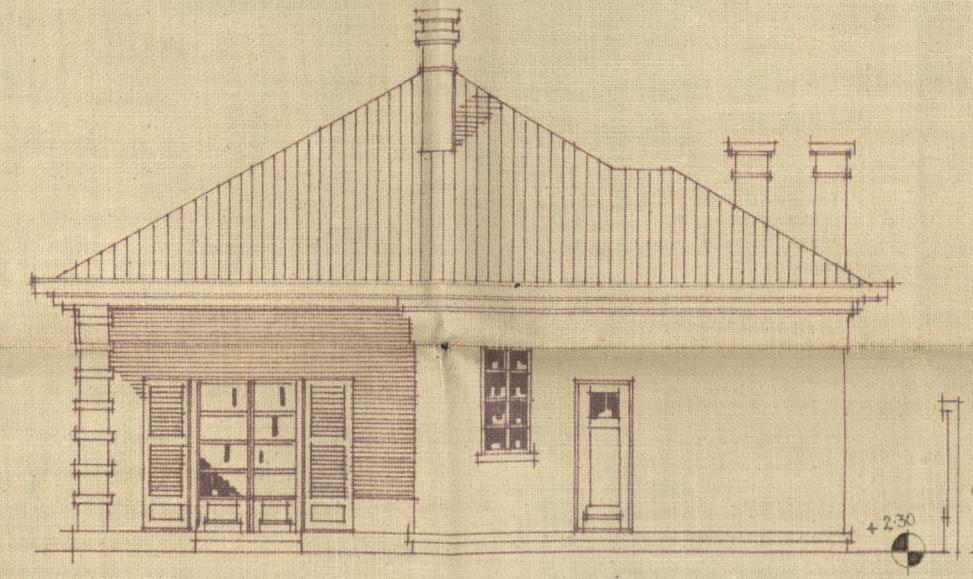


ЛЕВА ФАСАДА

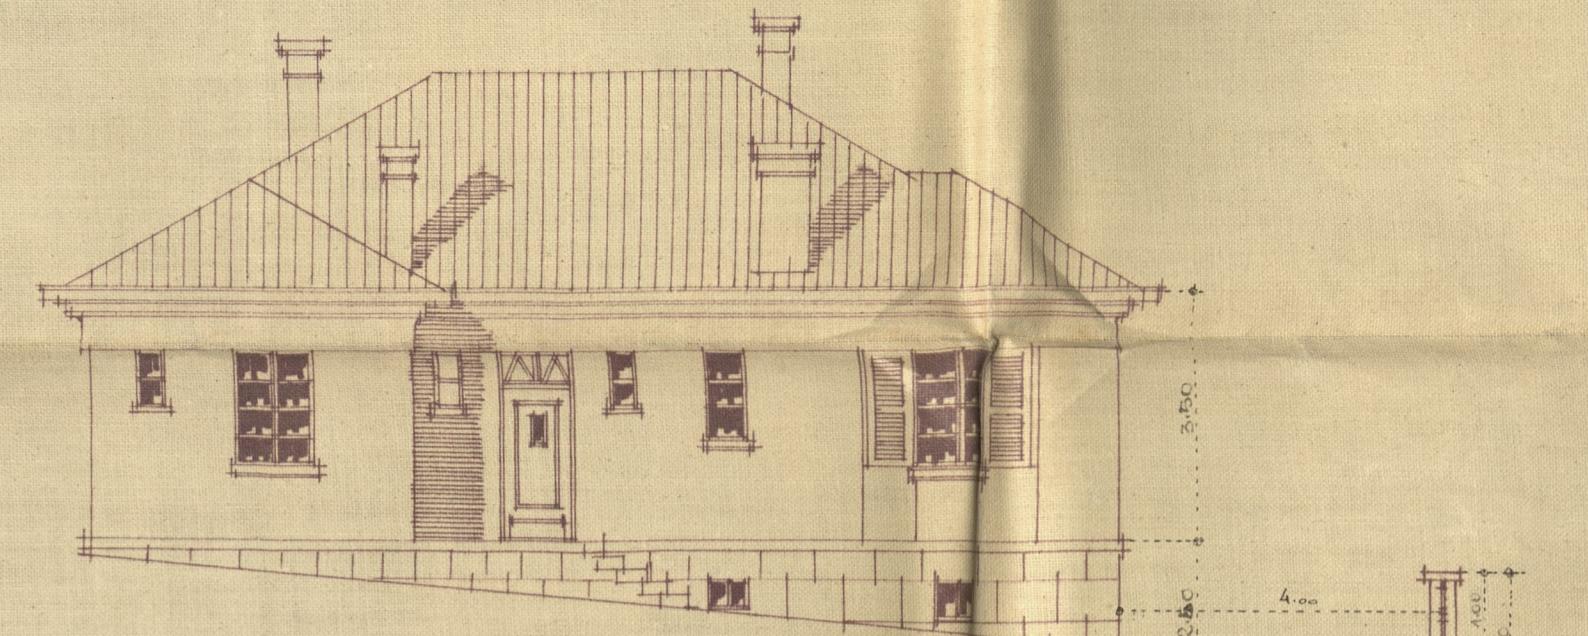


ФАСАДА ИЗ УЛИЦА



ДЕСНА ФАСАДА

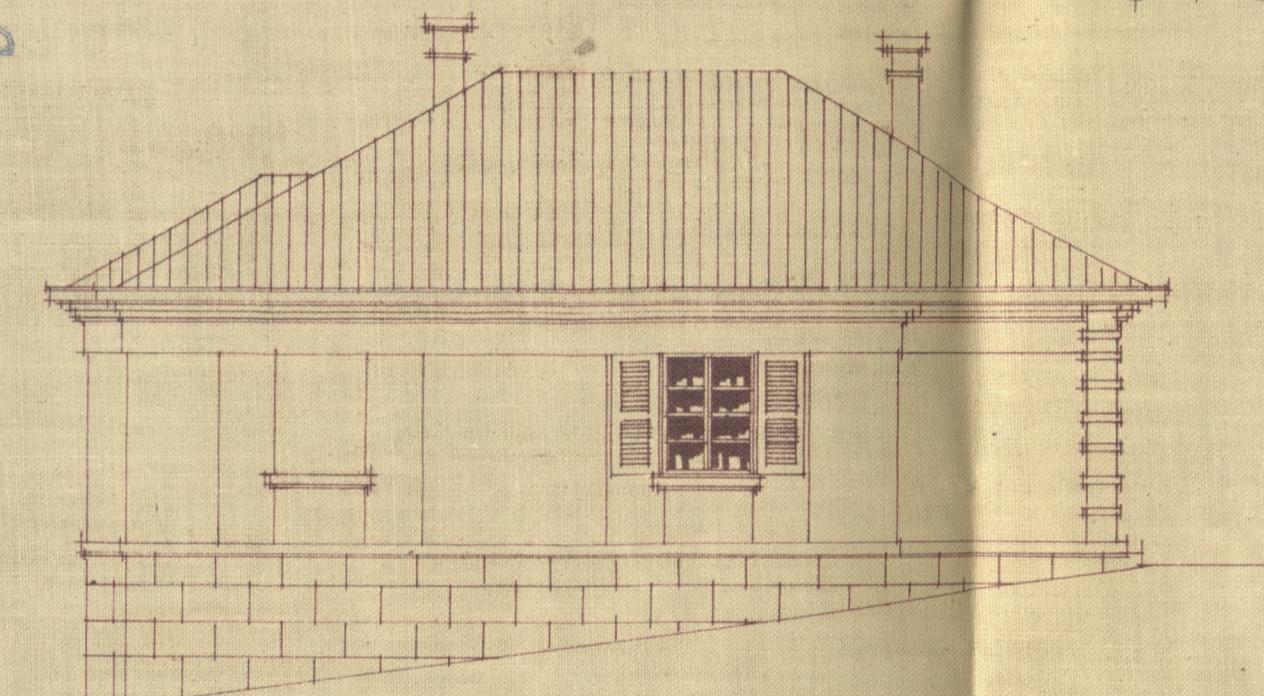

ПРЕСЕК А-Б

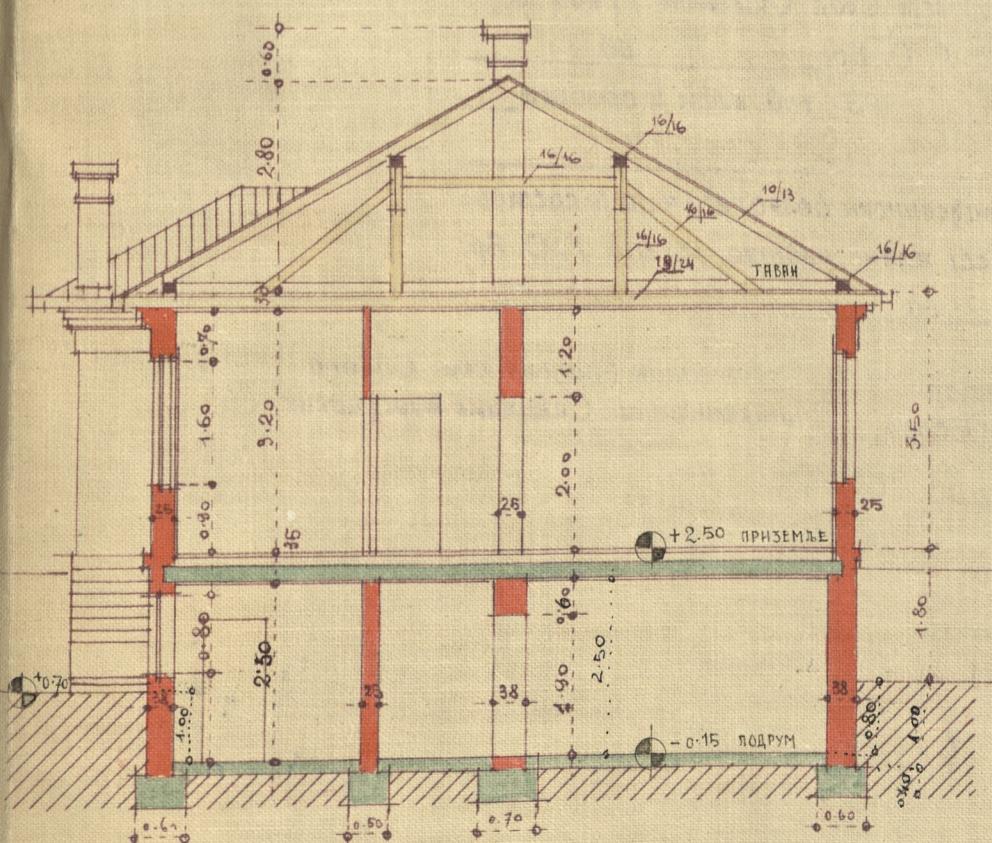

Миладен Јовановић
Борисављевић Капетан Мишић 4
Десница јутра Роб. Борисављевић 4900
Милоје К. Борисављевић Секретар државе
Пионирска 4
БОЖЕ ЈАНКОВИЋА УЛ.

СИТУАЦИЈА

РАЗМЕРА 1:500

ПОВРШИНА ПЛАЧА ПО ТАПИЈИ: 653,40 m²
ПОД ЗГРДОМ 112,00 m²
СЛОВОДНОГ ЂАШТА 541,10 m²

ПРОЈЕКТАНТ

Миладен Јовановић



Вредност зграде износи дин: 70.000/-
ограда "Миладен Јовановић" 10.000/-

Миладен Јовановић 1934.
Семеја Јовановић

СТЕВАН КОВАЧ
ГРАДЕВИНАР - ПРЕДУЗИМАЧ
ХАЦИ МЕЛЕНТИЈЕВА ВР. 20
БЕОГРАД -

Заведено на страници 1.
Дневника.
Београд, 1/1 - 1934. г.

СОМСТВЕНИК

Петар Јовановић и сина Љубислав

