
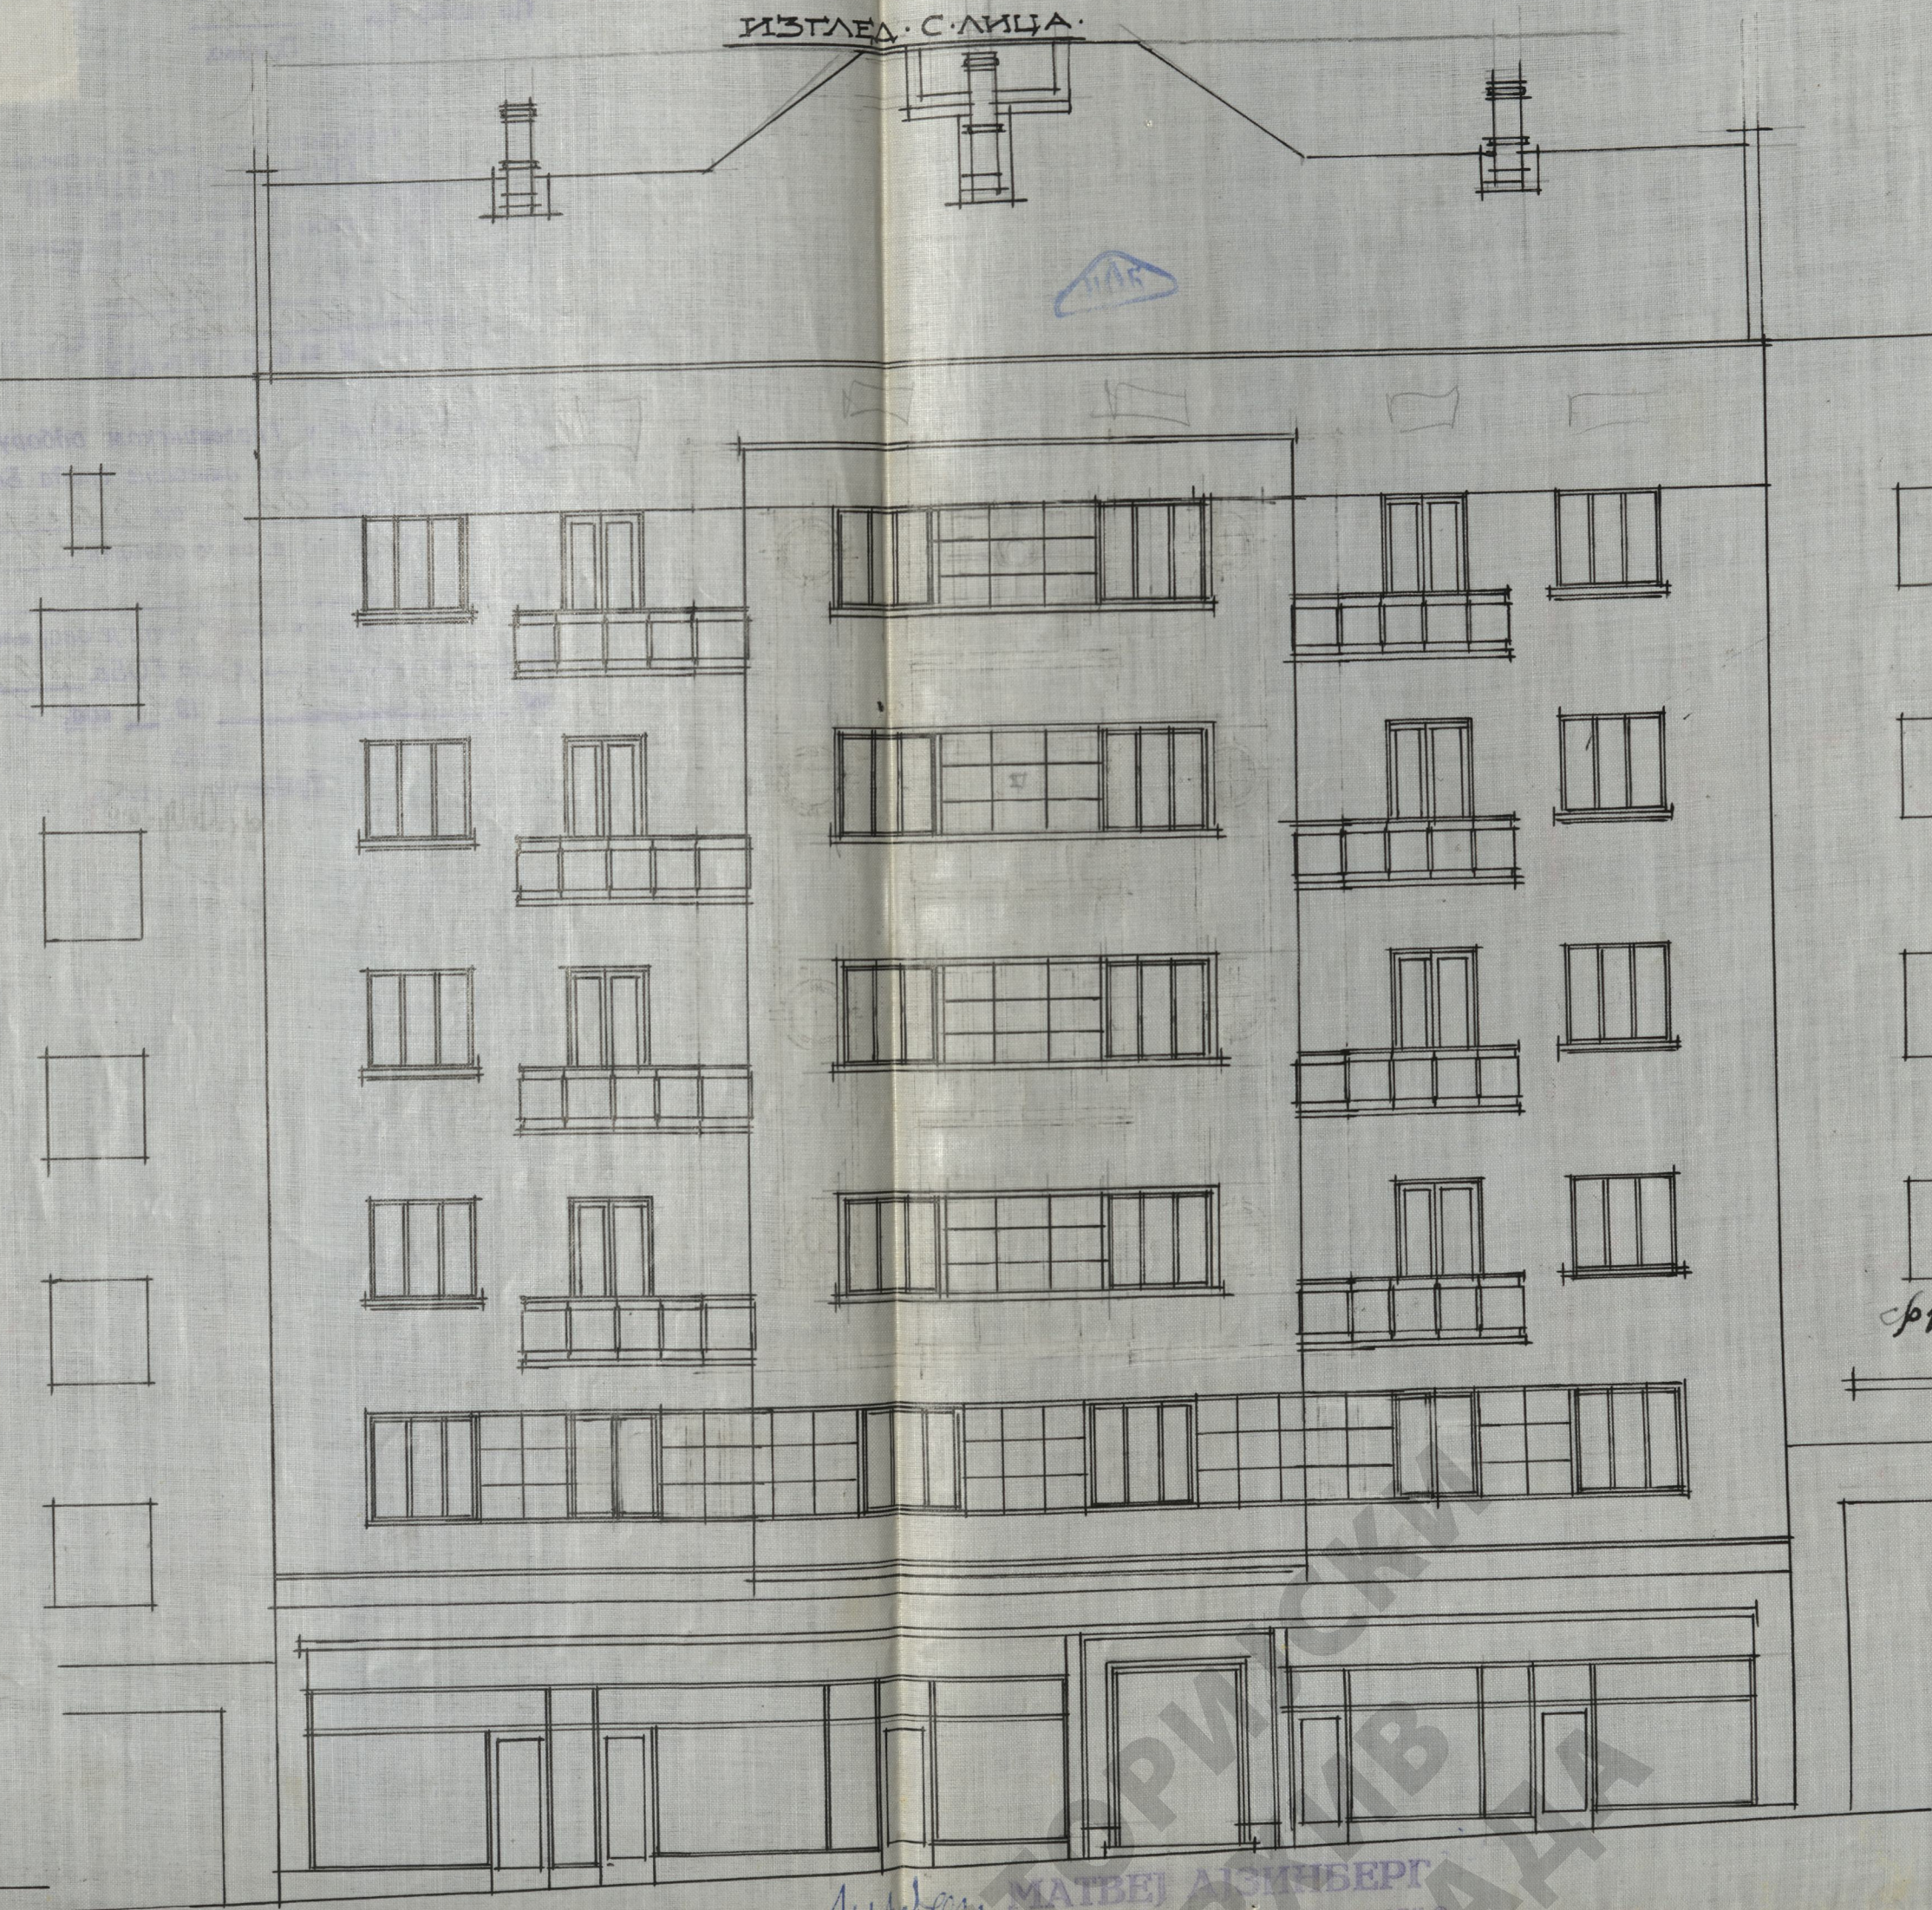


ПРЕСЕК

ИЗГЛЕД С ЛИЦА

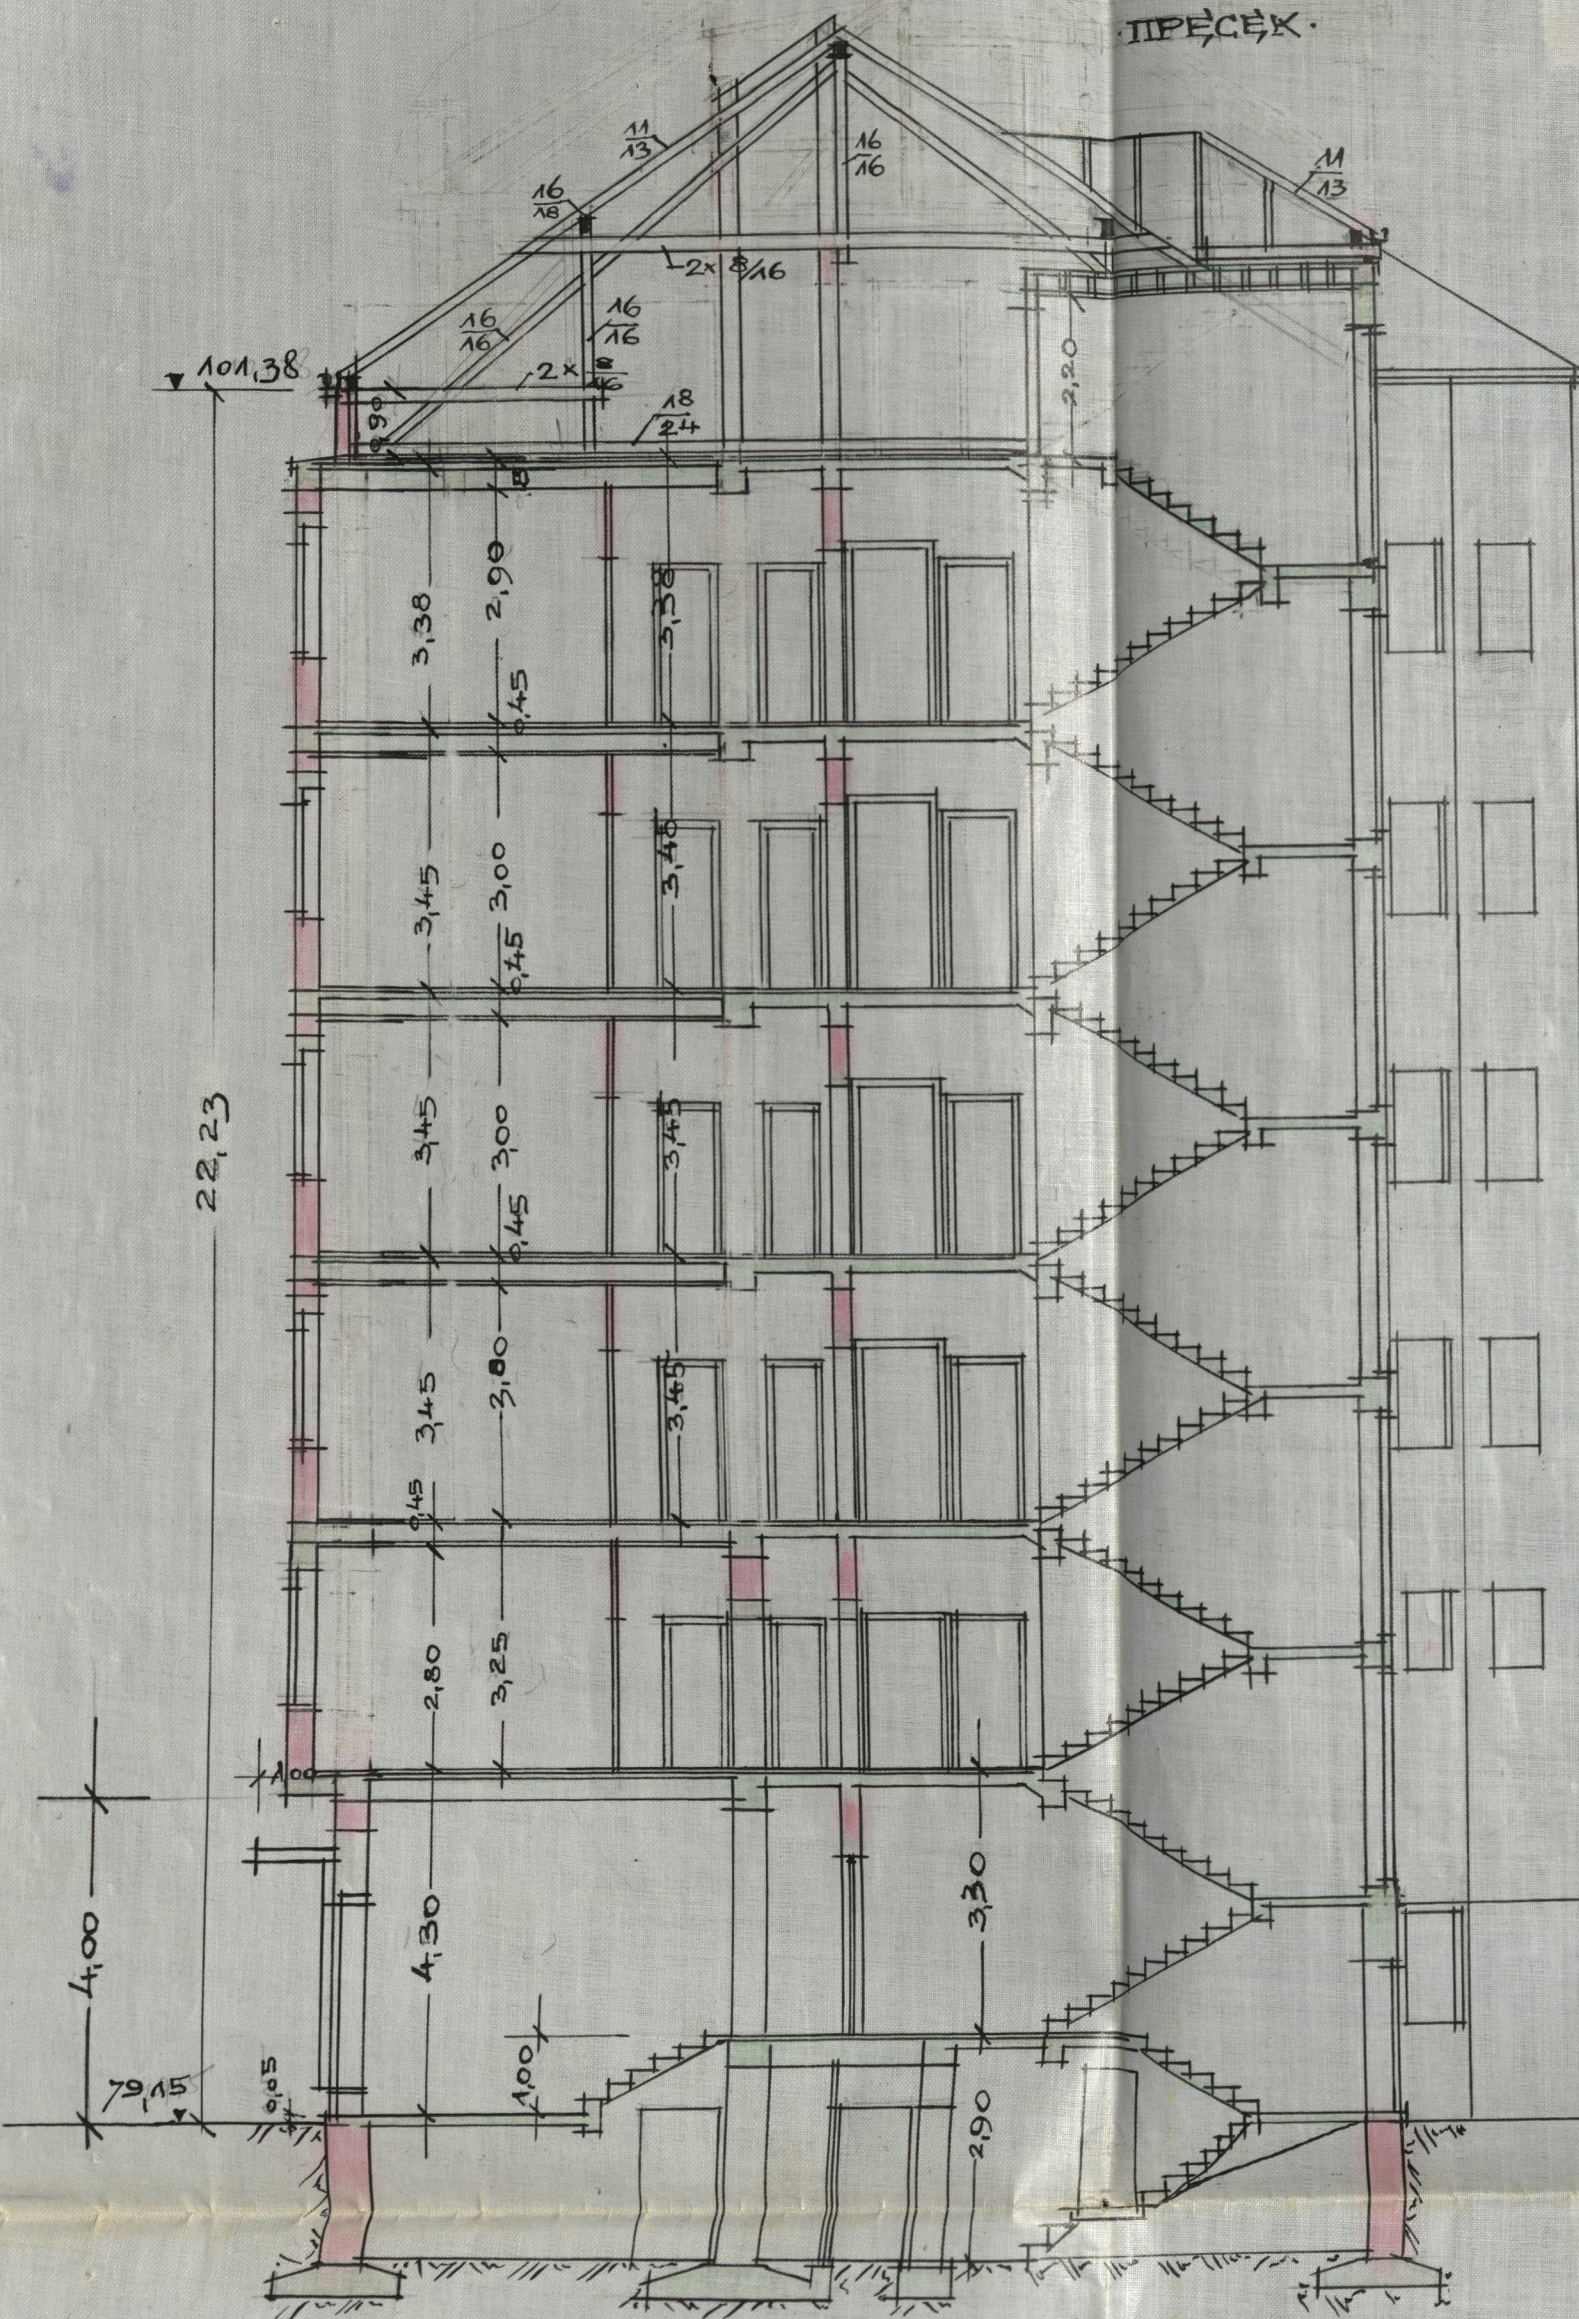

Др. Милош Јурић
 496/2
 м² 301,3
 Бр. 1
 2,24
 2,50
 18,50
 Бр. 3
 Бр. 5
 Бр. 18,80 м
 СПРАТОВА
 0,00

СОПСТВЕНИК:
 Самуило Рабицо

Матвеј Ајзинберг
 Београд
 Гундулићев Венац 63
 М. Ајзинг 13-1-910

ВРЕДНОСТ:
 1400.000

НАБ-6-16-31-40