



ПРЕСЕК С-Д

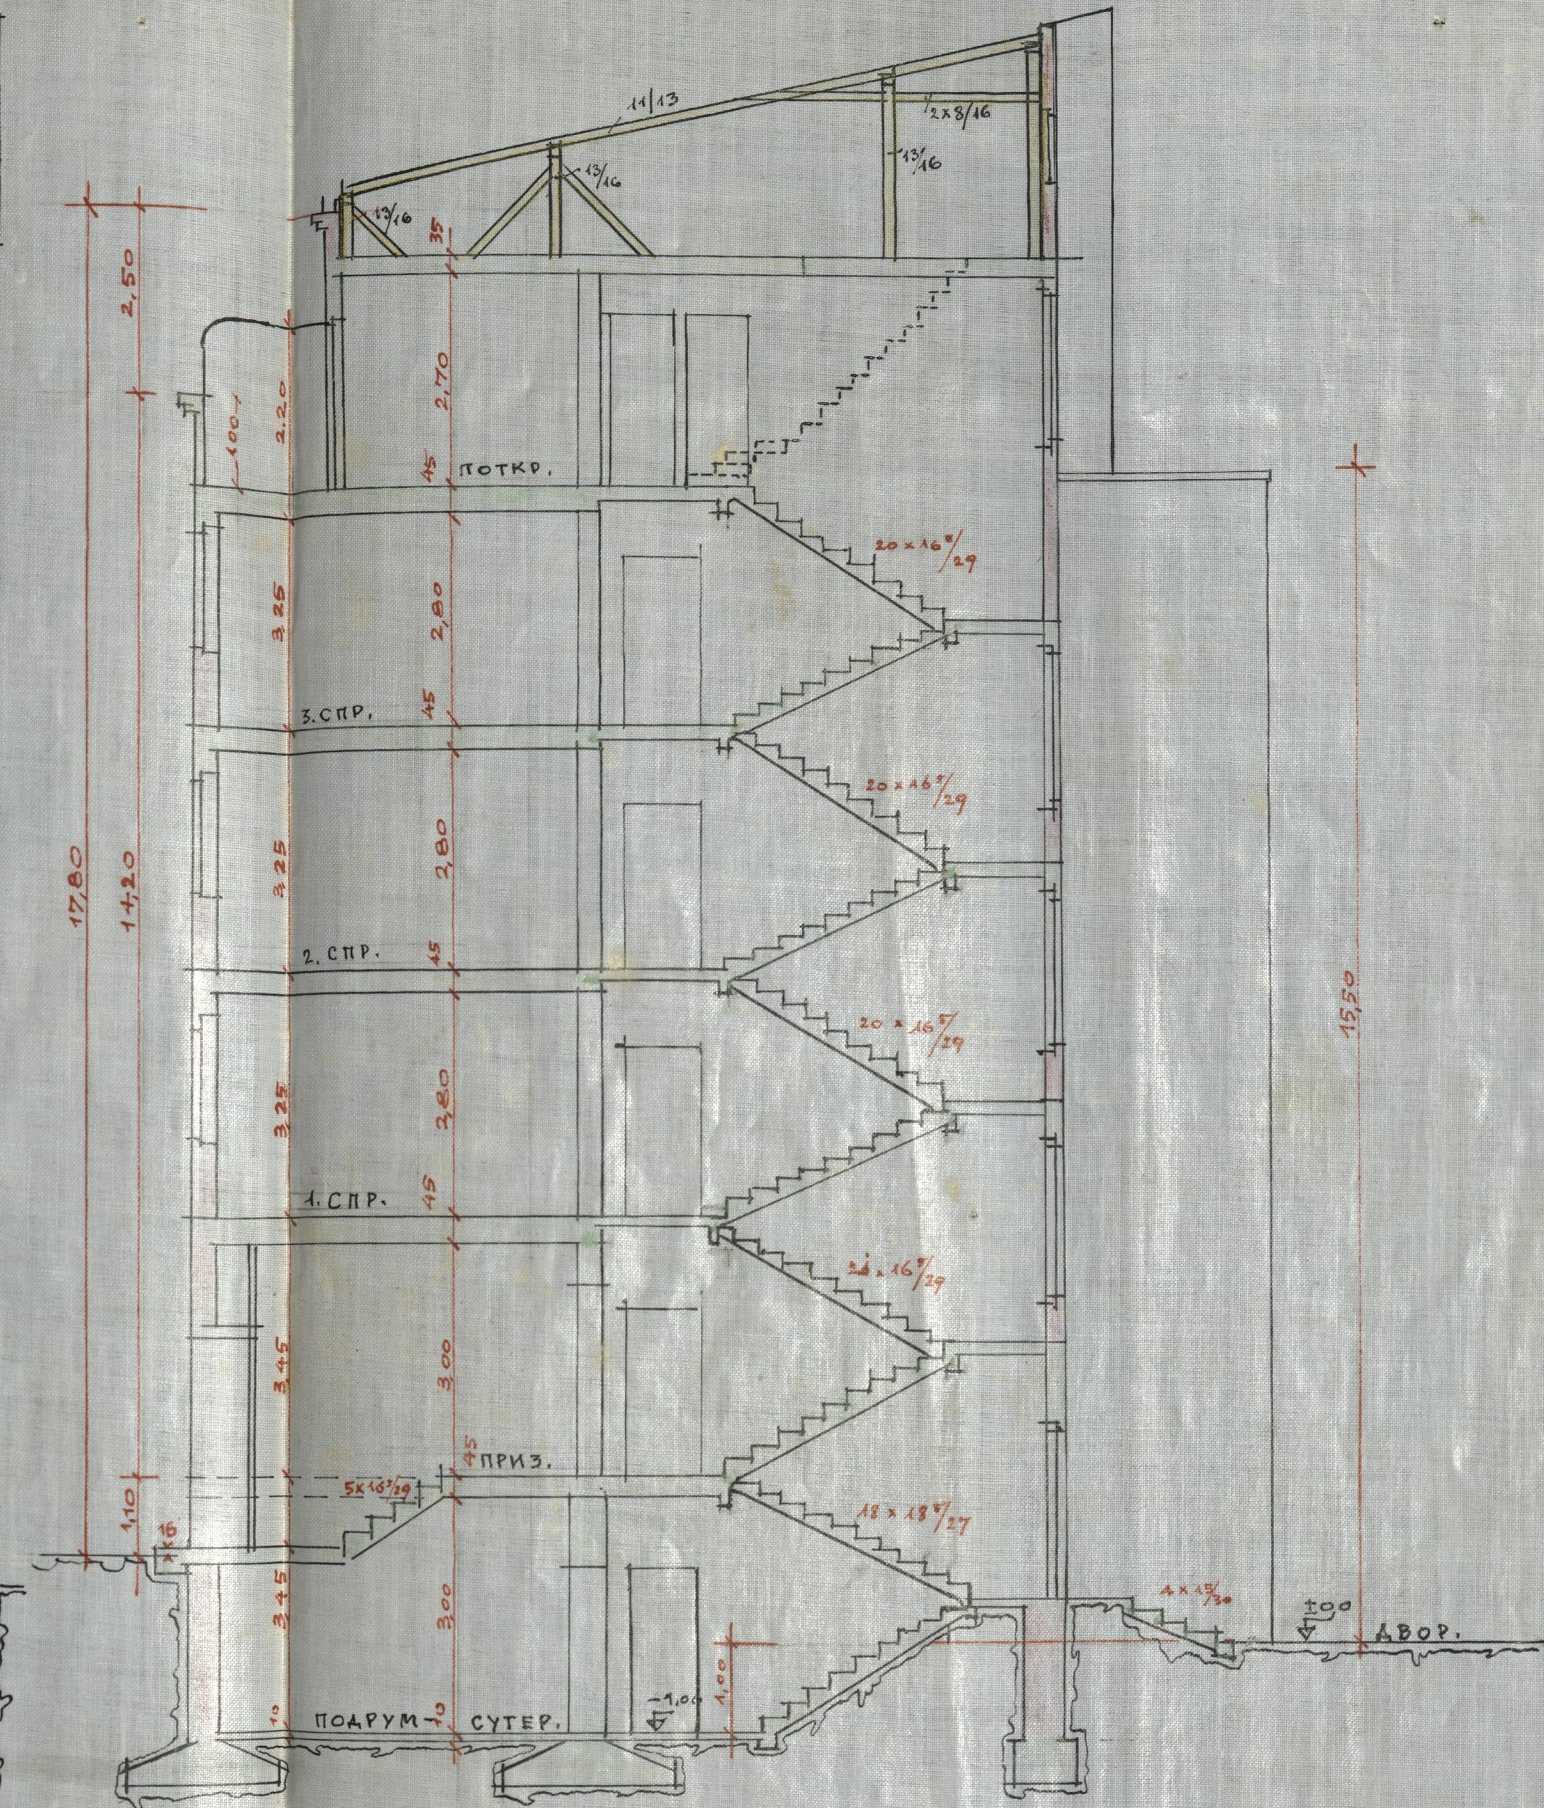

ПРЕСЕК А-В

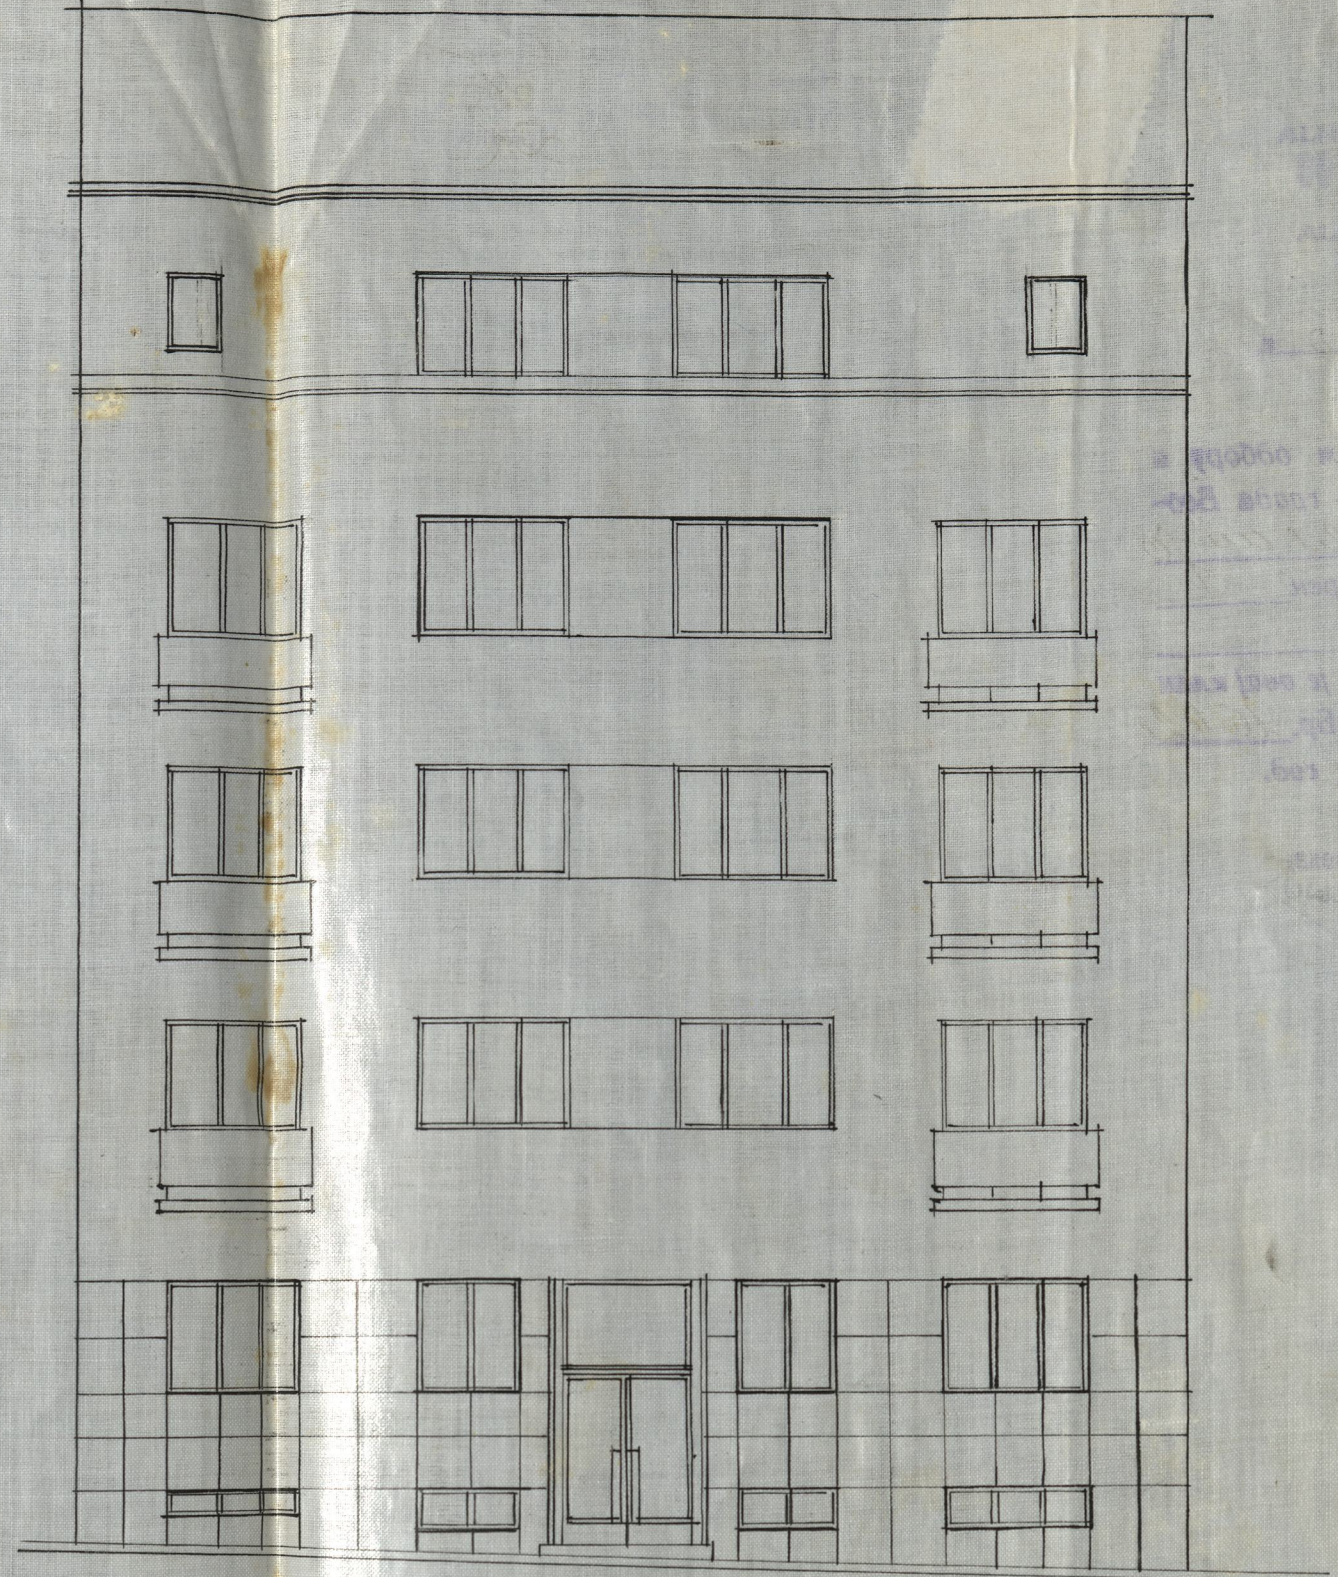

ФАСАДА



ДЕТАЉ СТЕПЕНИШТА

ЛИСТ	ИНГ. ИСАКА АЗРИЕЛА и ИЗРАЕЛА ЈЕУШУА
РАЗМ. 1:100	ВИСОКОТ СТЕВАНОВА УЛ ПАРЦ. 177/4
ДАТУМ 27 III 1940	ПЛАН НОВЕ ЗГРАДЕ
ОЗНАКА ЗГРАДЕ	

Dipl. Ing. ИСАК АЗРИЕЛ
Овлашћени Архитекта-Београд
Чика Љубина 19. Телеф. 26-534

БРОЈ ПРЕГЛЕДА
УВЕДЕНИ У ДНЕВНИК


ПАРЦЕЛА БР. 177/4	КО. БЕОГРАД 1.
ПОВРШИНА ПЛАЌА	303,58 м ²
ПЛОШ ЗАГРАДНИ	176,50
ПЛОШТИШТЕ	127,08
УКУПНО	303,58 м ²
ВРЕДНОСТ ЗГРАДЕ БЕЗ КАНАЛИЗАЦИЈЕ	ДИН. 550.000,-

СОПСТВЕНИК:
Милан Арсенијевић
Бранко Јежушић

790.000,-

ПРОЈЕКТАНТ:

Милан Арсенијевић
04. април

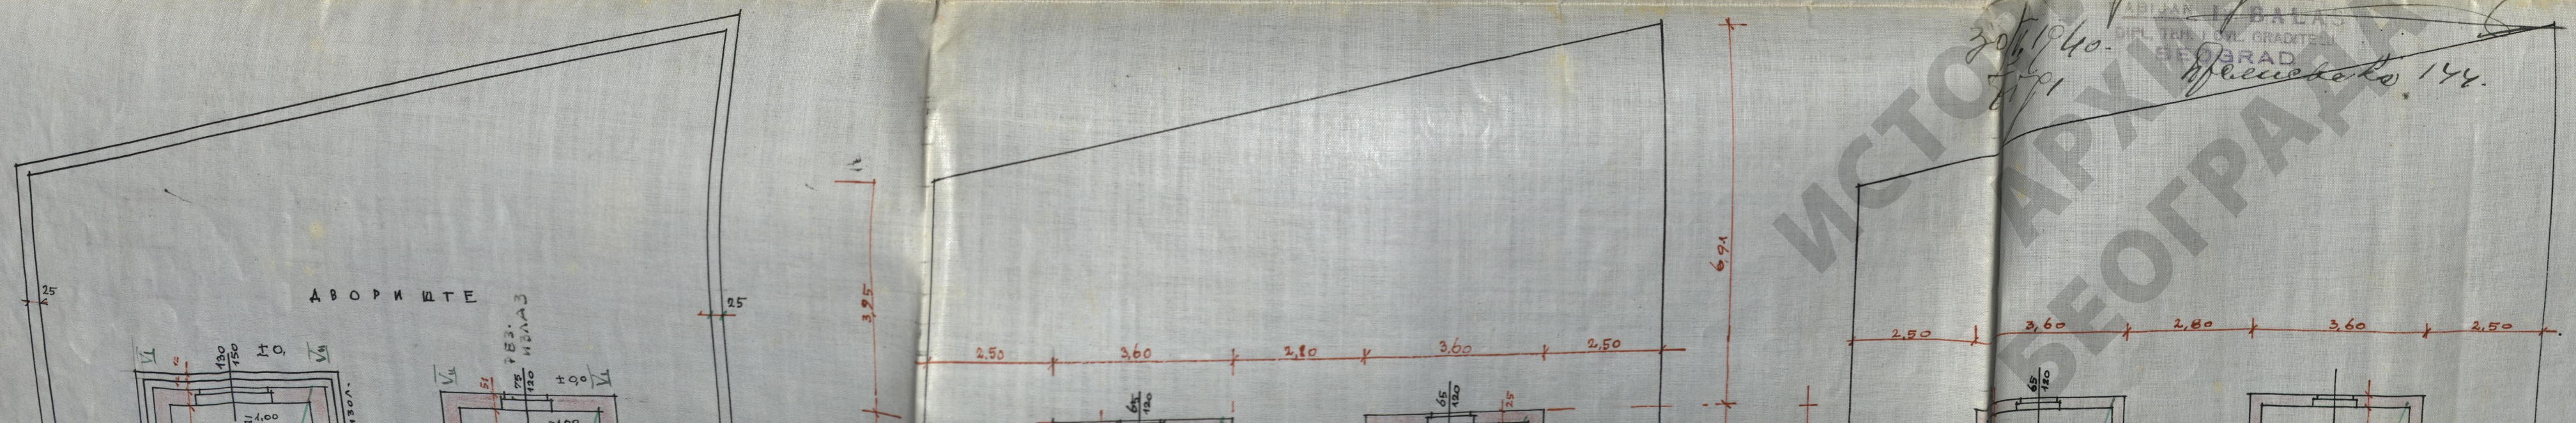

ИСТОРИЈА АРХИТЕКТУРЕ БЕОГРАДА

30. III 1940.
7/501
Проектантско 144.