

Т А П И Ј А

Кварт дорћолски актом својим од 17.априла 1901.год.№.15250.јавио је суду овом, да је за наплату потраживања М.Стојићевића овд. а на дан 20.ноцембра 1900.год. изложио јавној продаји непокретно имање г-ђе Милке

Ж.Спасоја Васовића б.овд.трг. и то: у улици "Везир Соколовића" бр.6 које се граничи и има простора, и то:

Са лица Везир Соколовићеве улице бр.6. 12.05.-дванаест метара и пет

сантиметара;

Са зачеља до имања Јелке Илића 12.05.-дванаест метара и пет санти-

метара;

Са десне стране до имања Којена Азриела ,21,95-одвадесет и један

метара и деветдесет и пет сантиметара; и

Са леве стране до имања Михаила Борисављевића овд.професора,21,95.

дванадесет и један метара и деветдесет и пет сантиметара;

Имање Стојићевићу својину г.Младену Стојићевићу овд.трг за 12610.

динара; а на њу давање цене давање, доше, амаде Анка Ж итд

Имање основног грађ.суда првостеп.суда за Варош Београд издајући

ову тапију купцу Младену проглашава га за првог сопственика купљеног

имања тако да са истим по својој вољи располагати може. Такса у 127.20-

дин.наплаћена је.

Од првостеп.Суда за Варош Београд 4 децембра 1901.године у Београду

№ 28224.

Итаб.Протоколиста

М.П.

Р.Тодоровић, с.р.

Председник Суда,
Подпис нечитан.

Да је овој претписи
бог неважн са њом укинито змова изде
I. Штеин деовине кинице не но јеи ж
У.Т.В. по наплати таксе на Т.бр. 43. за
е таксама глербн

Остављена л. првост



ИАБ-6-6-45-33

Да је г.Младен Стојичевић оvd.који је суду непосредно

познат имаје описано у овој тапији,пред овим судом продао
Господину Младену Ф.Љубинковићу,трг.овд.за 13000.-динара,-првостеп-

ени суд За варош Београд тврди с тим,да је пореза-такса плаћена.

№ 16039.



12.августа 1903.год.

Београд, М.П. Судија,
Интаб.протоколиста,
Р.Тодоровић.с.р.

Да је г.Младен Ф.Љубинковић оvd. који је суду посредно познат

имаје описано у овој тапији,пред овим судом продао Госпођи,

Регини Ж Исака Адаше, шед,овд.За 16000.-динара.-првостепени суд

За варош Београд тврди с тим,да је пореза-такса плаћена.

№ 35020

Судија,

7 септембра 1911 год. М.П. Подпис нечитак.

Подпис нечитак.

1911
1933 год.
у Београду







Да је овај претис Тражије
веран своје оригиналу који се налази под
1. Др. Симе Адаше оvd.
и које он за оригинал означава, којим Г.
У.Г.Б. по наплати шаксе из Т. бр. 43, зак.
о шаксама тврди.

Старшина I. класе



[Handwritten signatures]


ИСТОРИЈСКИ
АРХИВ
БЕОГРАДА

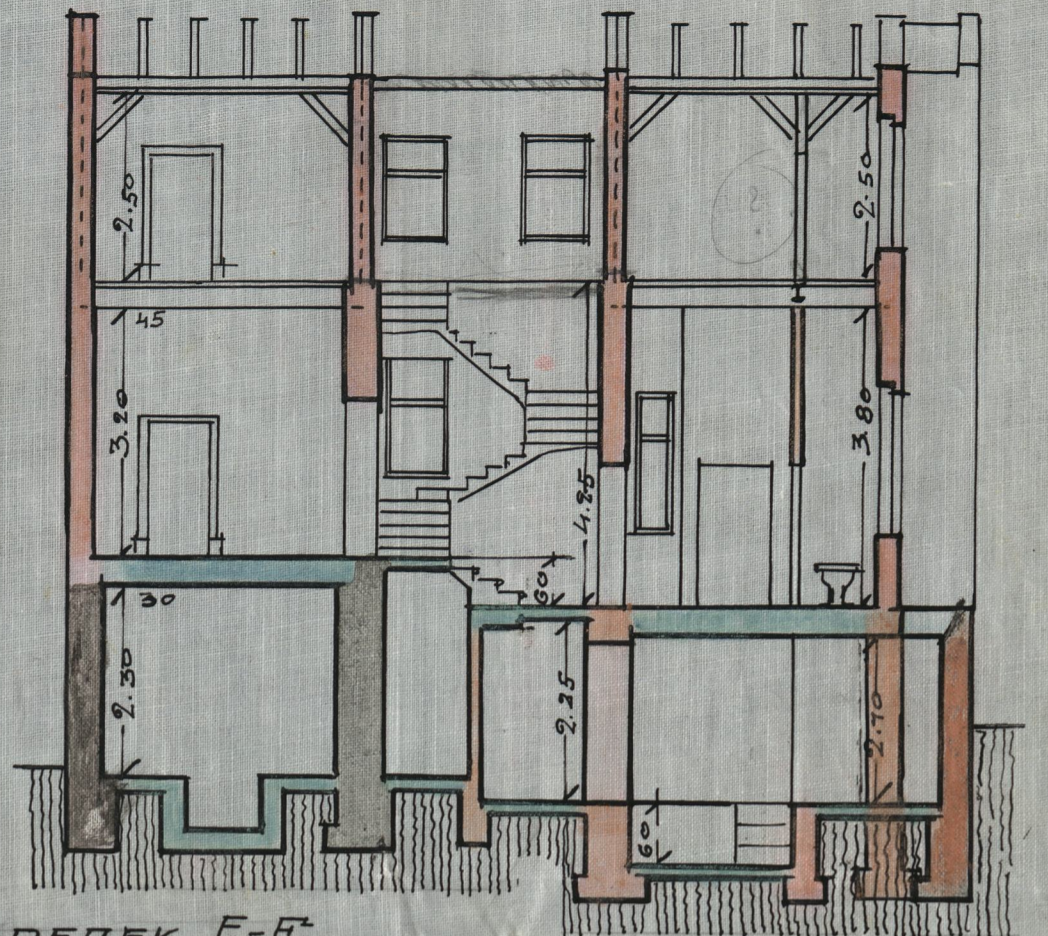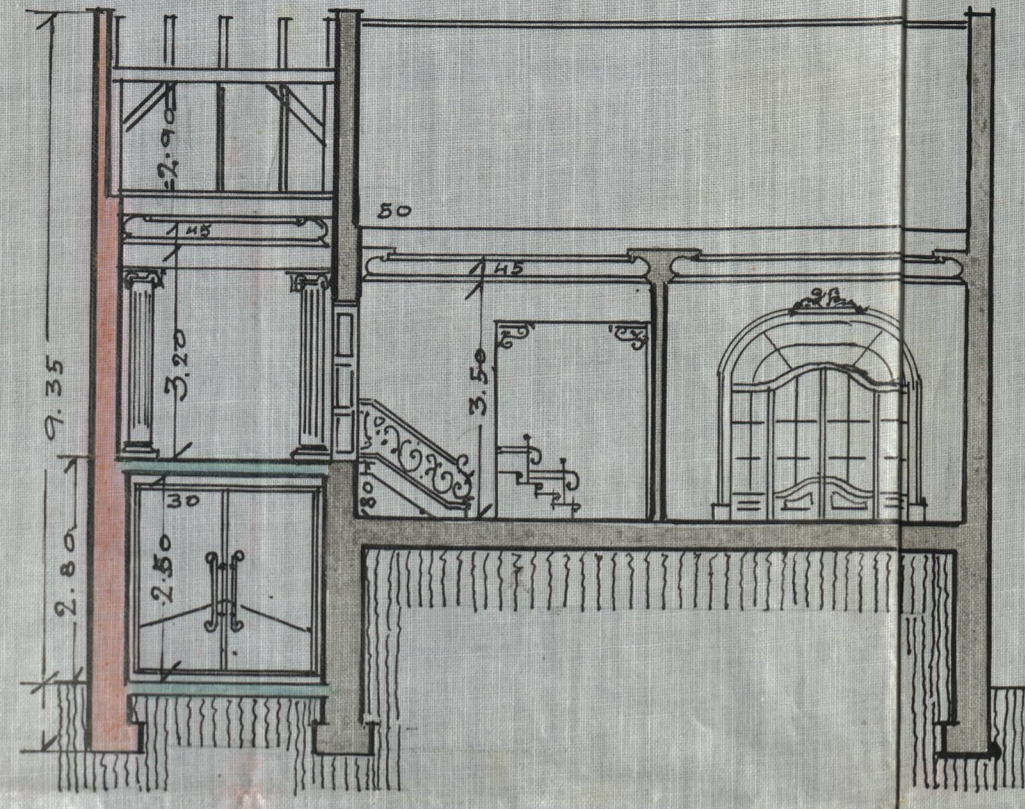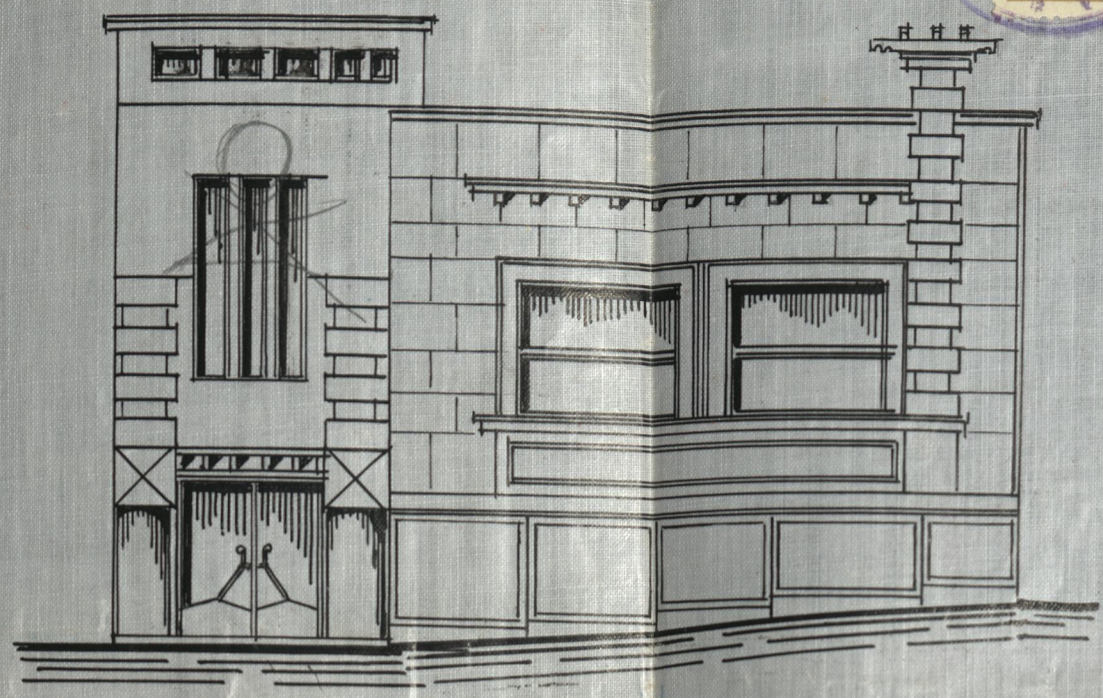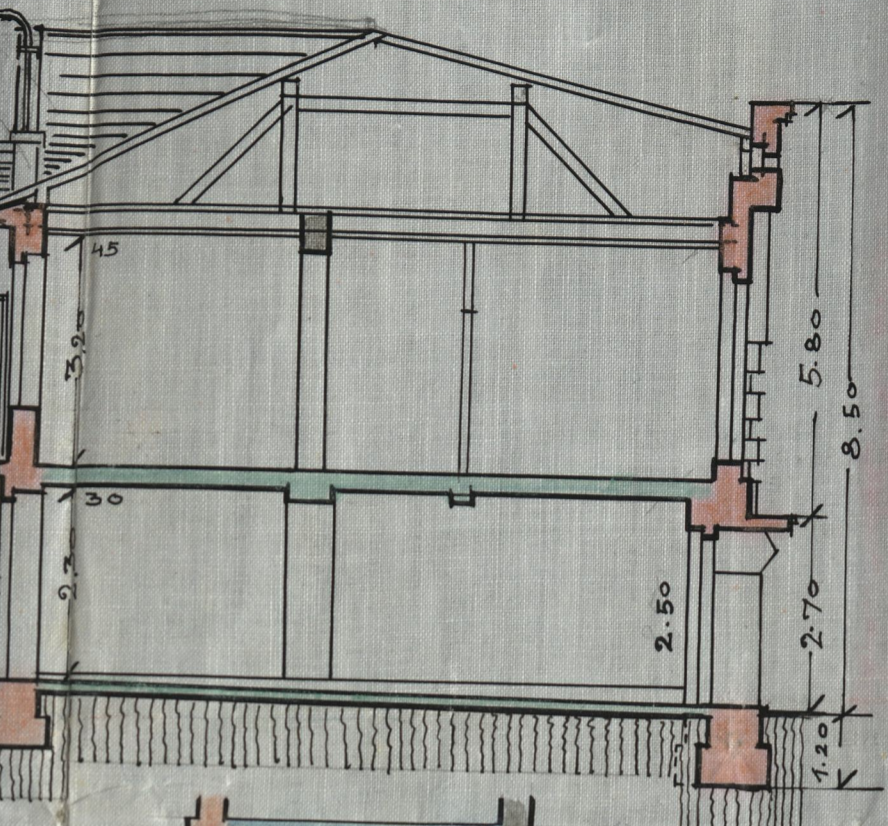

ИЗГЛЕД

ПРЕСЕК C-D




ПРЕСЕК E-F

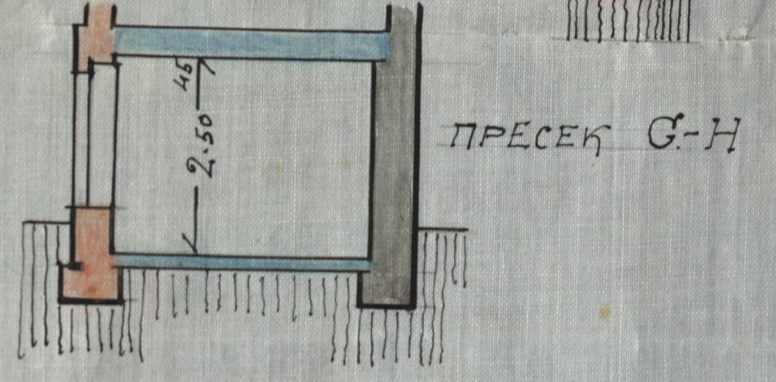

ПРЕСЕК G-H

ОСНОВА МАНСАРДЕ

ОСНОВА ПРИЗЕМЉА

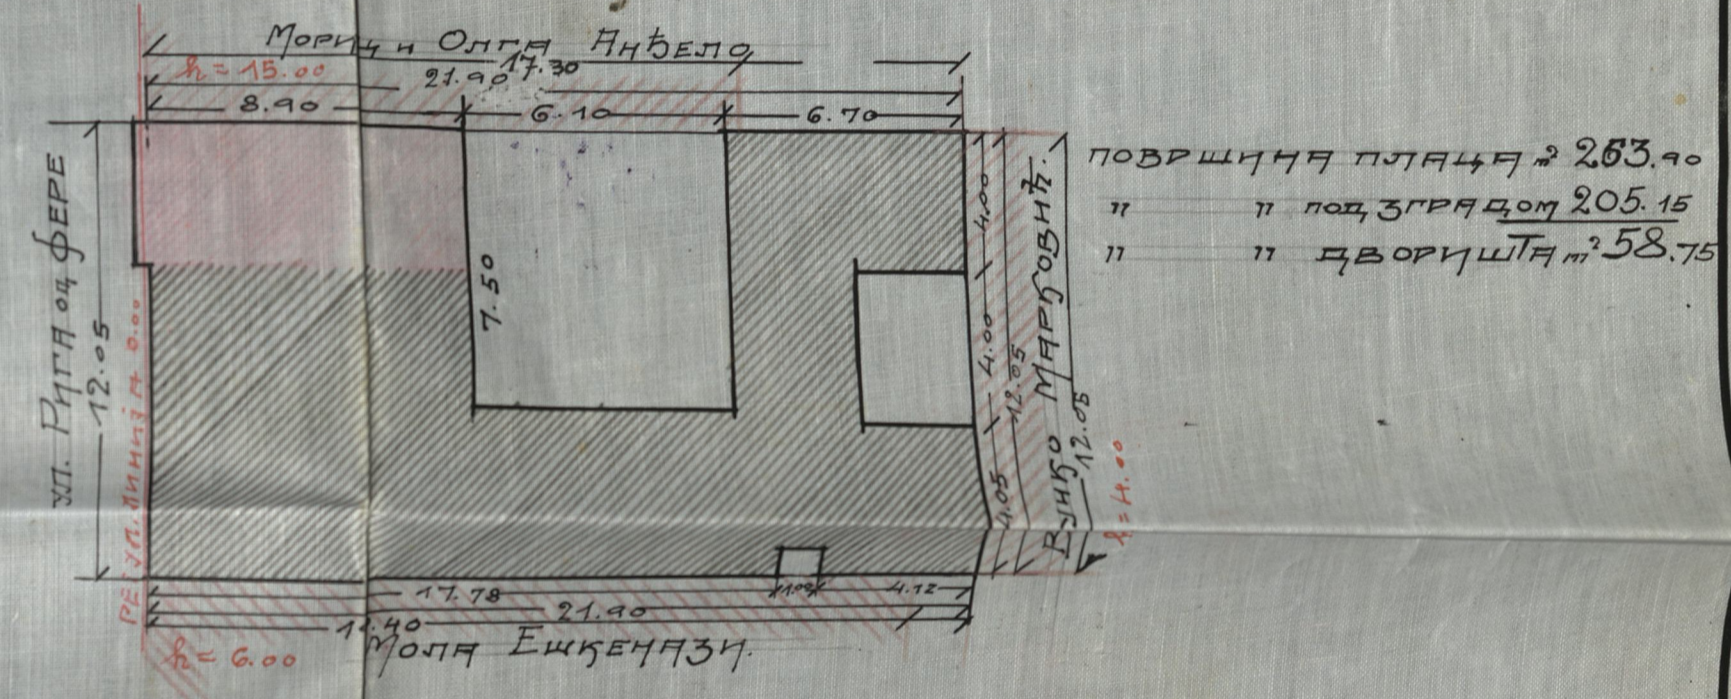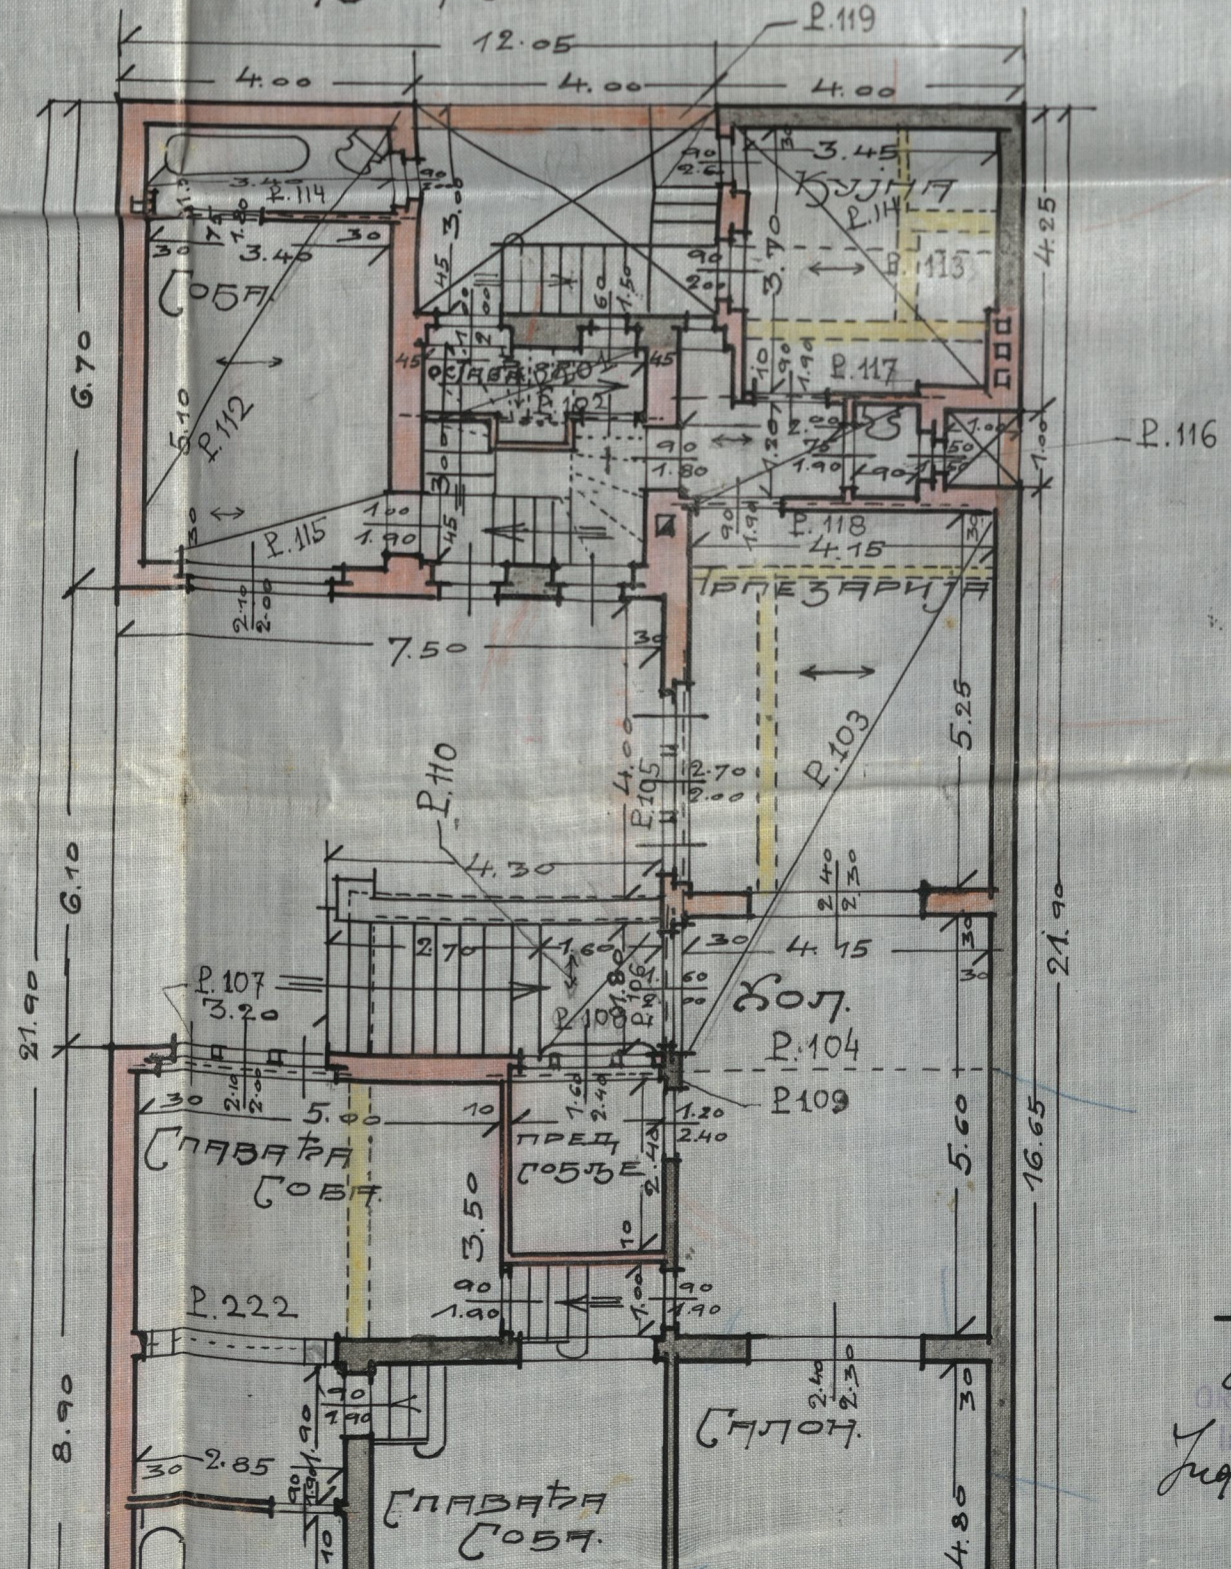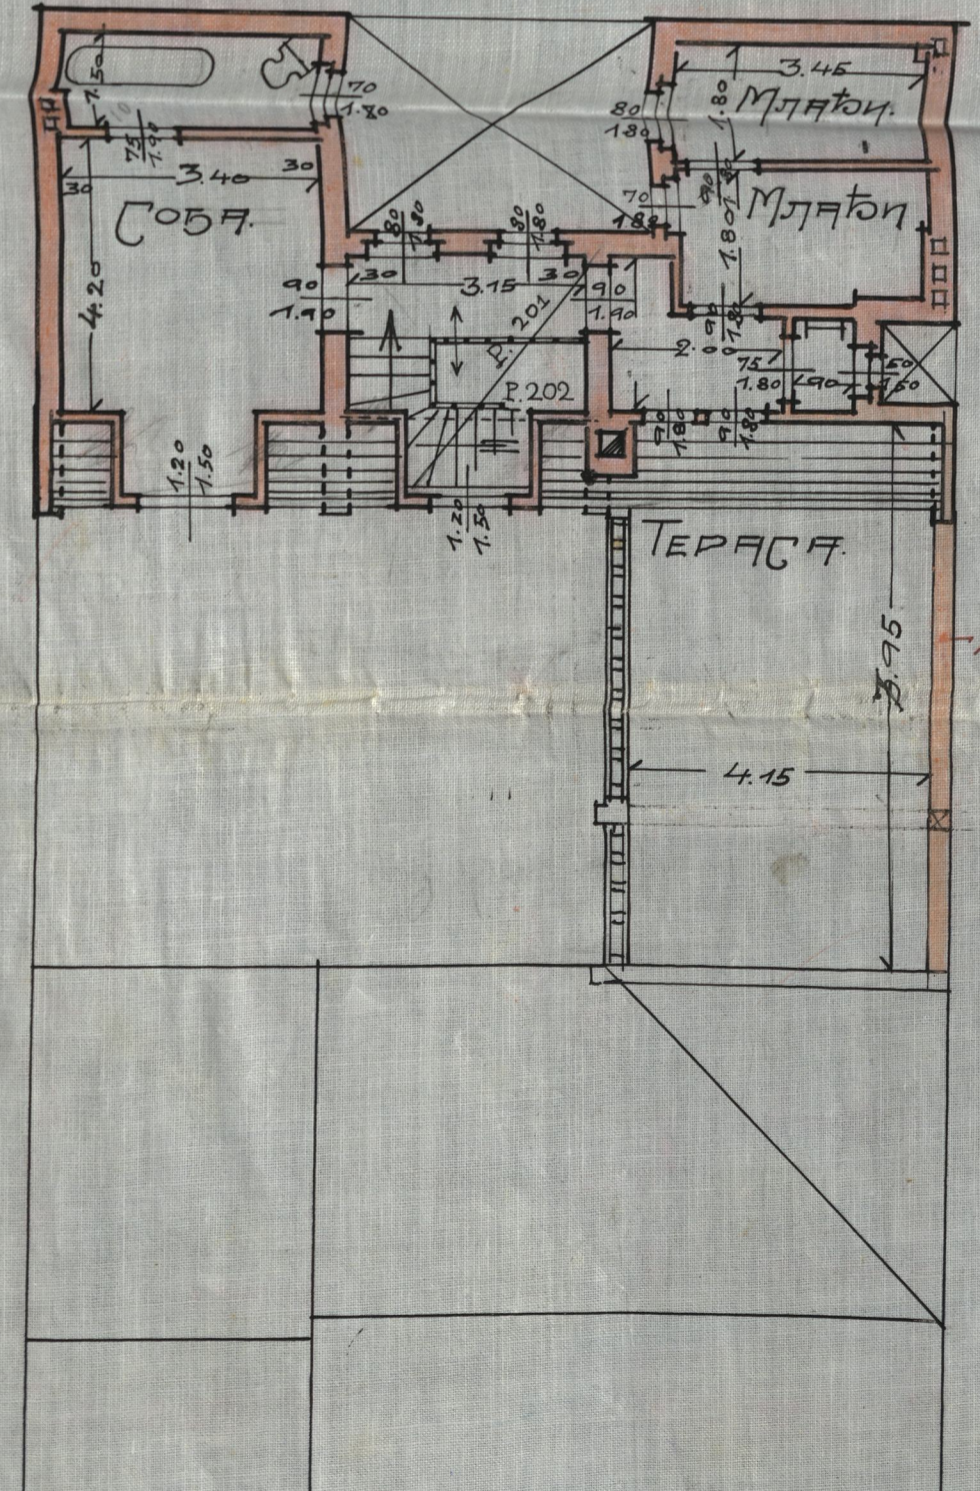

ПЛАН за издавању

зграде у улици

Рије од фере бб

својина г-ђе Реине И. Дања.

размера 1:100

пројектант

архитекта
Инж. Ђорђе Славковић

сопственик

Рената Давид
Рије од фере бб
Београд