


ПЛАН ИЗМЕНА И ДОПУНА ОДОБРЕНОГ ПЛАНА

ОСНОВА ПРИЗЕМЉА:

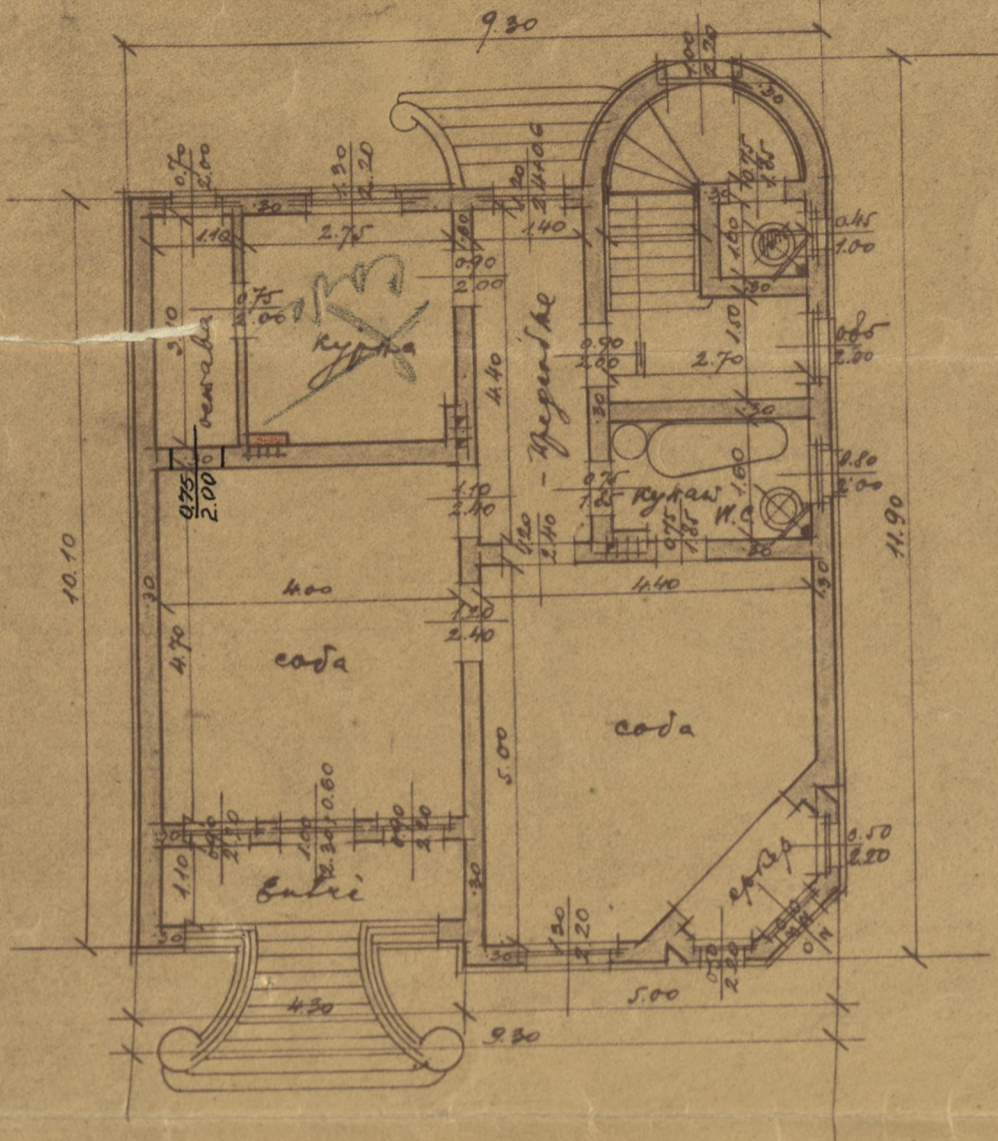


ГЛАВНА ФАСАДА:




НОВЕ ВИЛЕ ГОСП. ДАВИДА ЦАРДО, СЕКРЕТАРА МИН ФИНАНСИЈА
РАЗМЕРА 1:100


У УЛИЦИ ПРИДЕПСКОЈ БР. 70

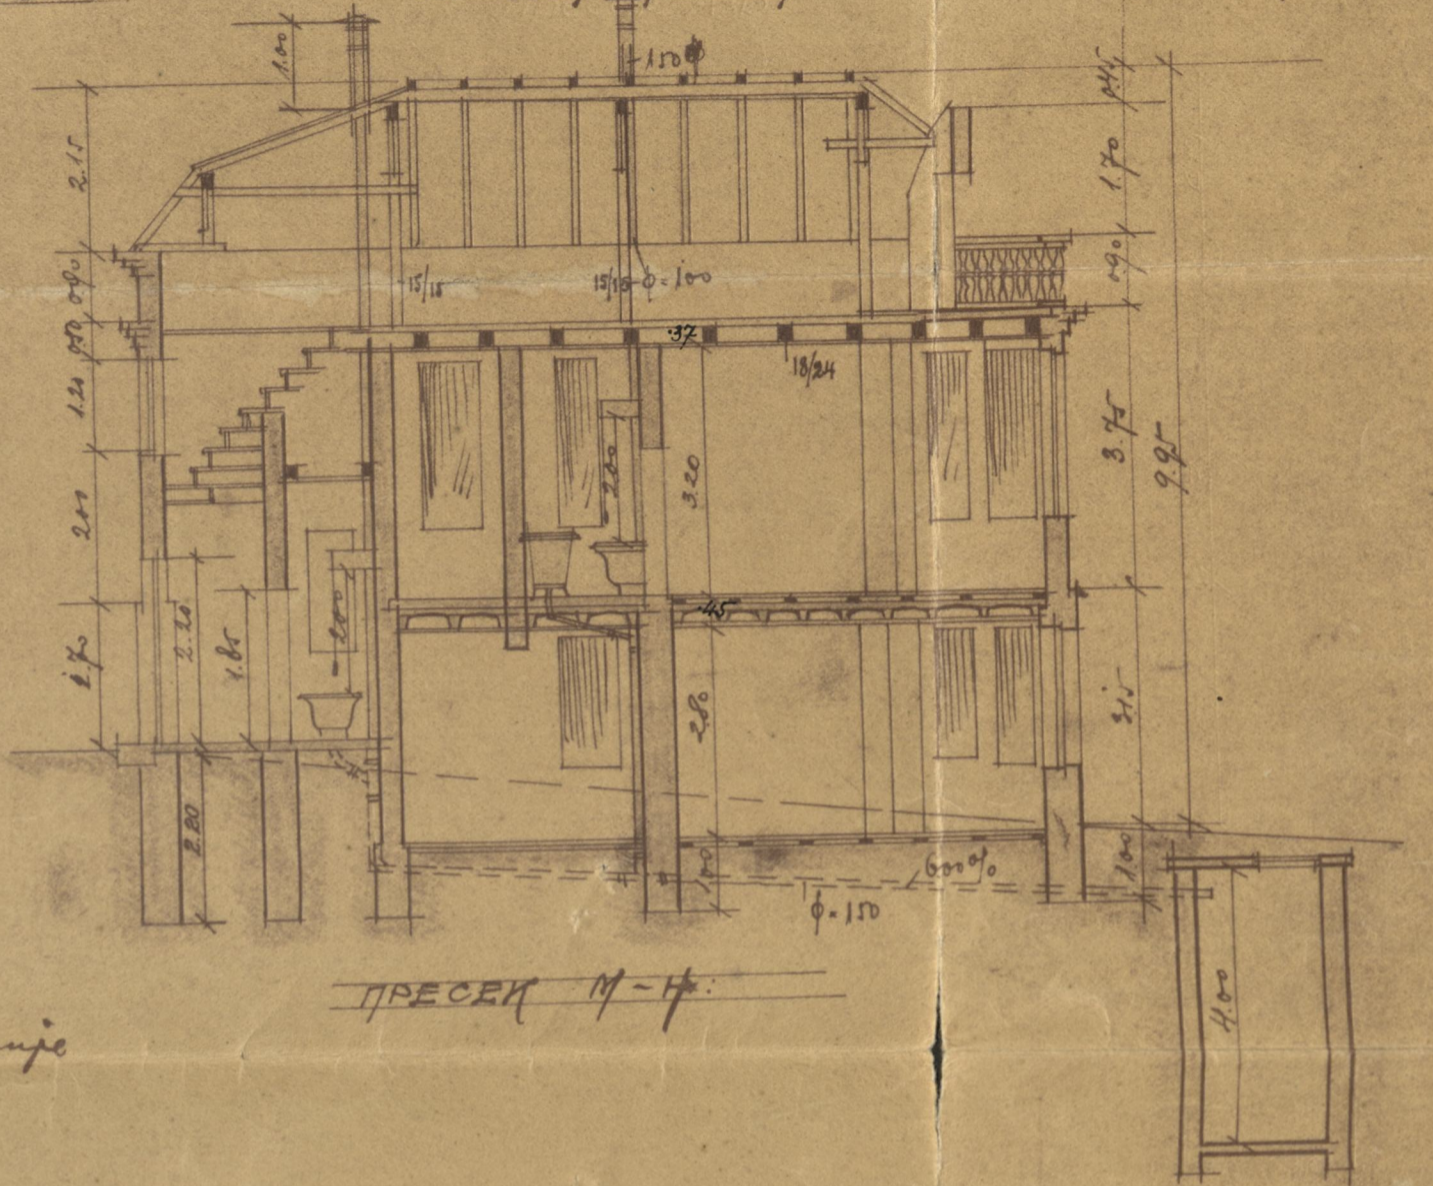

ОСНОВА СТЕРЕНА И ПОДРУМА

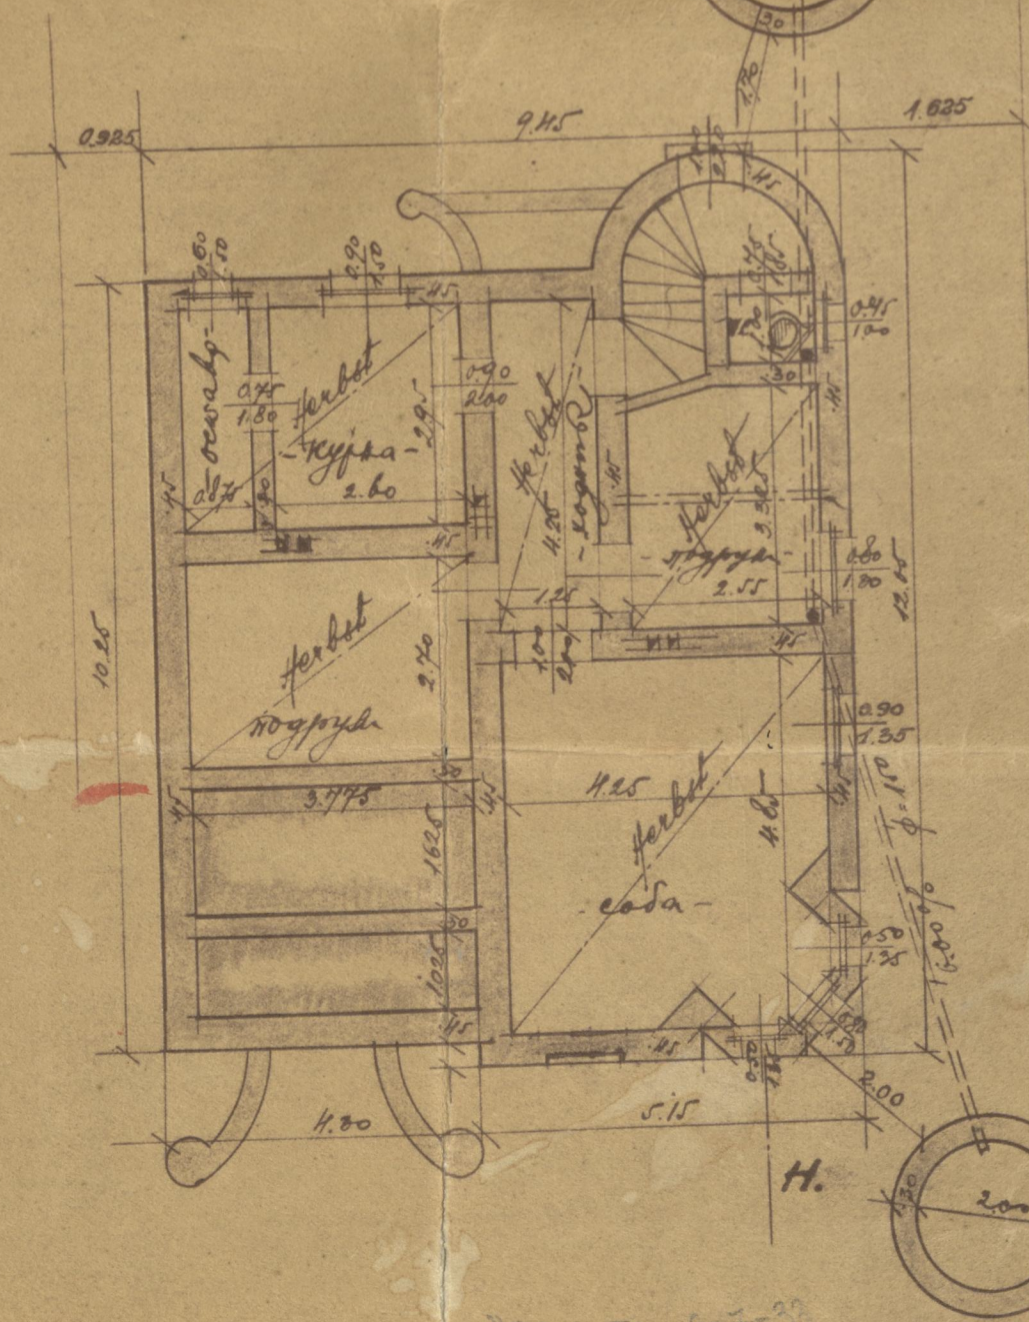

ПОД ДВОРИШТЕМ	199.82 м ²
ПОД ЗГРАДОМ	100.56 м ²
ПОВРШИНА ПЛАЦА ПО ТАЈИЈИ	300.38 м ²

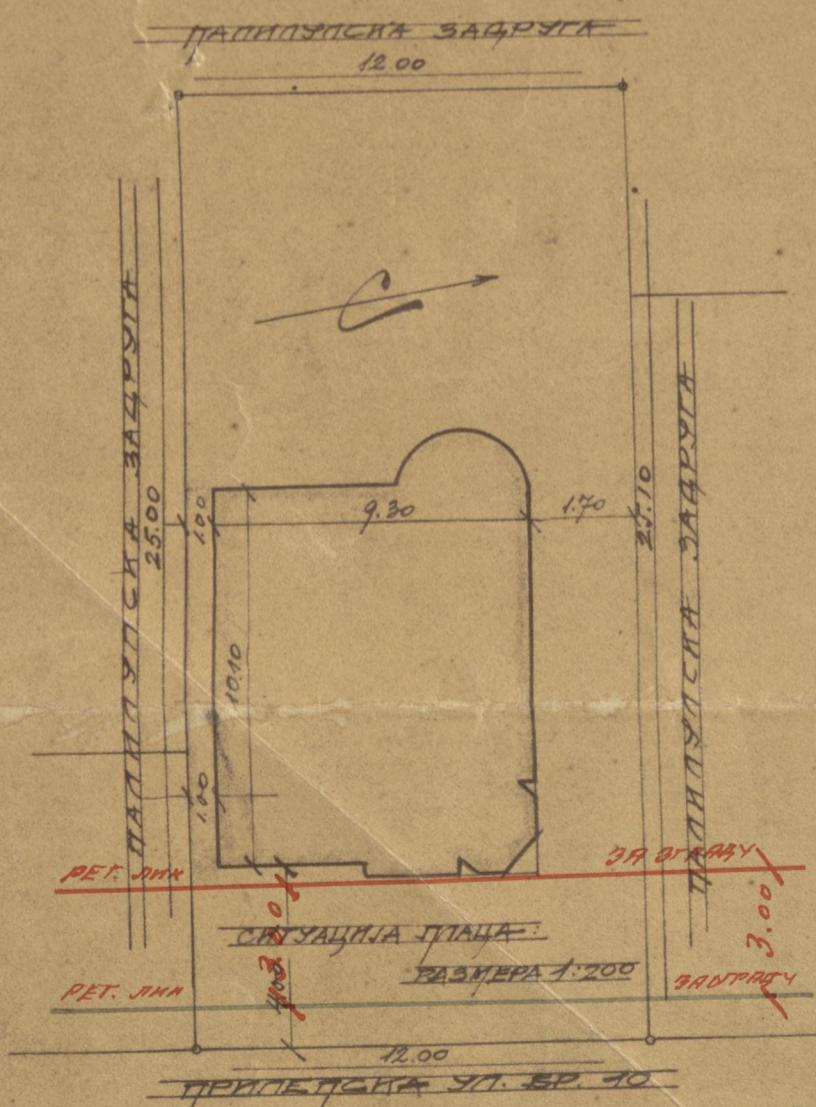

СОПСТВЕНИК:
Забугарски
ВРЕДНОСТ ЗГРАДЕ ДИИ. 130.000
Заведено у књигу арх. 14.8.1.
ПРОЈЕКТАНТ:
ТЕХНИЧКИ БИРО
Д-р. Ј. Ј. Ј. Ј.
12. / I 1929. г.



СУД ОПШТИНЕ ГРАДА БЕОГРАДА

Грб

и з д а ј е

П а л и л у л с к о ј З а д р у з и А.Д.
у Београду

С В Е Д О Ч А Н С Т В О

под
тек бр.6216



на непокретно имање празан плац

које постоји у Београду изван границе градског рејона а у:

Кварту Рејону Топчид.Полиције

Блоку -0-

Тек бр.

Потесу XXXVI

Протокола за омеђавање 12845

улици Прилењској

Привремени бр.парцеле 281

а које потписати сопственик ужива као своју својину на осилви доказа изложених у потврди овог сведочанства.

Облик овог земљишта представљен је у ниже изложеној скици.

Површина његова износи: П-312,38 м² и словима:

-0- х а т р и а
дванајест км. тридесет осам км

Граничари и величина граница овог имања јесу:

СА СЕВЕРА у -0- прелома до: имања Палилулске Задруге у дуж.25.10 метара и словима: двадесет пет метара и 10 сантиметара.

СА ИСТОКА у -0- прелома до: улице Прилењске у дуж.12.00 метара и словима: дванајест метара.


СА ЈУГА у -0- прелома до имања Палилулске Задруге у дуж.25.00 мет. и словима двадесет пет метара.

СА ЗАПАДА у -0- прелома до: имања Палилулске Задруге у дуж.12.00 м. и словима дванајест метара.

Све мере у овом сведочанству сведене су на хоризонталну раван.

СКИЦА

Размер 1:500

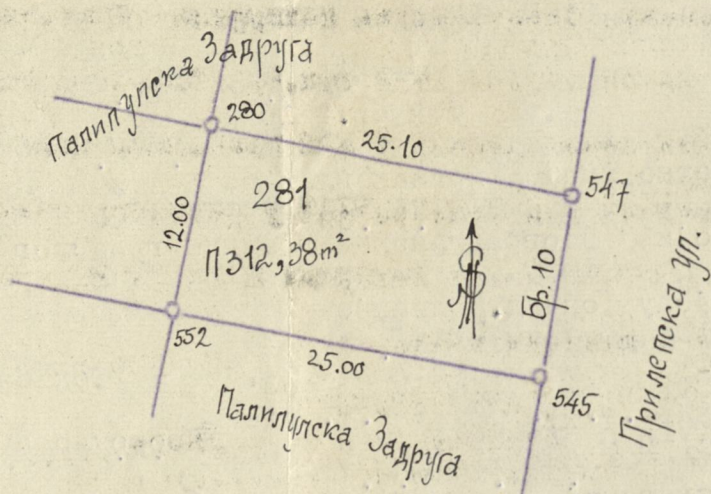

По овом имању постоји у верему премера: -9-

Сопственик
ПАЛИЛУЛСКА ЗАДРУГА
Н. Борђевић. с. р. В. Чупић с. р.

Граничари:

Палилулска Задруга
Н. Борђевић. с. р. В. Чупић. с. р.

За Београдску Општину
Кмет
Ж Матић. с. р.

Премер извршио
Геомтера Катастар. Одељења
Коста Ј. Јовановић. с. р.

Присутствовао премеру
Члан Суда Општине Града Београ
да.
Ж. Матић. с. р.

Да је непокретно имање описано у овом сведочанству права

својина Палилулске Задруге А. Д. из Београда да је Општински технички стручњак, који је на сведочанству потписан, извршио премер из кога имања у присуству сопственика заступника Душана А. Ђокића, адв. из Београда у присуству на овом сведочанству потписаних граничара и члана Општинског Суда да се мерама у сведочанству означеним не узима ни приватна ни општинска ни државна земља, да ~~је~~ имање није у спору ни са киме, па ни са Општином ни државном, да је сопственик господар овога имања на основу: Сведочанства потврђеног Првостепеним Судном за Град Београд од 30 априла 1922 год. Бр. 9335. Суд Општине Града Београда на основу изложених доказа § 292 Грађ. Зак. тврди с тим да је ово сведочанство заведено под Тек. Бр. 6216 у регистар сведочанства Катастарског Одељења Општине Града Београда и да је на овом потврду плаћена такса у корист општинске касе.

К. О. Бр. 1887/926. г.
Београд
3. XII. 1926. г.

/М. П./

Председник
Суда Општ. Града Београ
Др. К. Кумануди. с. р.

Деловођа,
Љубомир Ђуркић. с. р.



Истинитост потписа и печата Суда Општине

Града Београда Кварт Палилулски по наплати таксе од 30.- динара тврди.

Старешина Кврта Палилулског
Члан,
В. И. Душановић. с. р.

Бр. 22819
Београд 8. децембра 1926. г.

Да је имање описано у овој талији права својина Палилулске Задруге А. Д. и да га је она преко пуномоћника г. Душана Ђокића адв. оvd. који је буду познат исто имање пред овим Судом продала г. Давиду Парду чиновнику Мин. Финансија и жени му Хани оvd. за 14.000 динара Првостепени Суд за варош Београд на основу старе талије под бр. 9335 од 1922. год. и потврде Општинске и Полицијске власти тврди с тим да је пореза и такса плаћена.

Бр. 64721
20. XII. 1926. г.
Београд.

/М. П./

Судија,
Р. Јевтић. с. р.

Стат. Протоколиста
Жив. Којић. с. р.

ИДБ-6-11-6-7-33



Да је овај препис *Лавинга* веран својој оригиналу,
који се налази у рукама *Тарга Лавинга*
а који оми... за оригинал означава, *Квартал X Управе Града*
Београда по копираним шакте из М.бр. *43* зак. о шакс. шврди.

68hg-
28-5- 193 *3* г.

Београд.
Радмило



По наредби
Старешине *IX* квартала
писар,

Stt...



ИСТОРИЈСКИ
АРХИВ
БЕОГРАДА

116-6-11-6-7-33