

**Препис**

# СУД ОПШТИНЕ ГРАДА БЕОГРАДА

ИЗДАЈЕ

Г Шишковићу Будивоју  
адвокату из Београда

## СВЕДОЧАНСТВО

ПОД

Тек. Бр. 10089



на непокретно имање празан плач  
које постоји у Београду у граница ма градског рејона а у:

**Кварту** XII  
**Блоку** А  
**Потесу** 29  
**Улици** Румунске **Бр.** 10

Тек. Бр.

Протокол за омеђавање 18269

Привремени Бр. Парцеле 126

а које потписати сопственик ужива као своју својину на основи доказа изложених у потврди овог сведочанства.

Облик овог земљишта представљен је у ниже изложеној скици. Површина његова износи: П 1980,38 m<sup>2</sup> и словима:

0 ha деветнајест a  
осамдесет gm и тридесет осам gdm

Граничари и величина граница овог имања јесу:

**Са Севера** у 0 прелома: Румунске улице у дуж 25.00 м. и  
словима: двадесет и пет метара

**Са Истока** у 0 прелома до: кућне плача Будивоја Шишковића  
арх. у дуж 80.60 м. и словима: осамдесет метара и шездесет  
самим метара

**Са Југа** у 0 прелома до: кућне плача Сивана Марковића  
арх. универз. у дуж 28.00 м. и словима: двадесет и пет метара


**Са Запада** у 0 прелома до: кућне плача Душана Тошића  
арх. универз. у дуж 78.16 м. и словима: осамдесет осам метара  
и шездесет самим метара

**Све мере у овом сведочанству сведене су на хоризонталну раван.**

Све мере у овом сведочанству сведене су на хоризонталну раван

# Скица

Размера 1: 1000

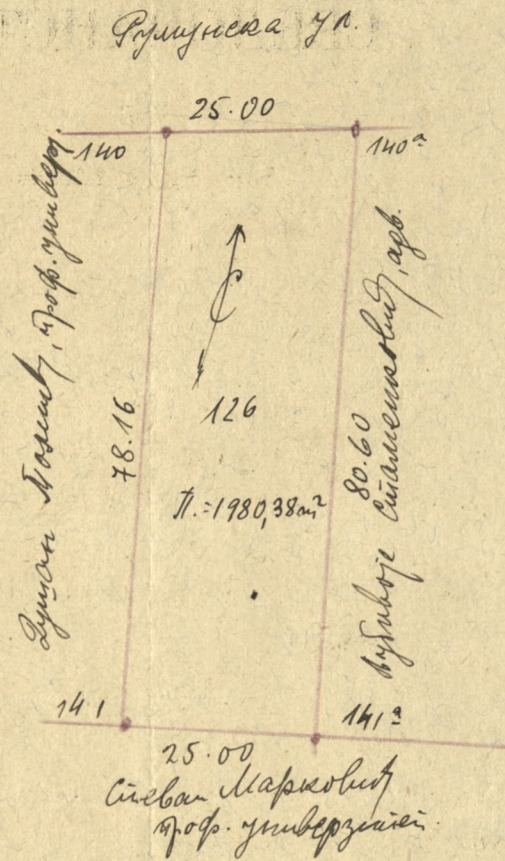

На овом имању постоји у времену премера:

## Сопственик

Вуковић Вламенковић

## Граничари

- |    |    |
|----|----|
| 1. | 5. |
| 2. | 6. |
| 3. | 7. |
| 4. | 8. |

Према извршио  
Геометар катастарског одељења

Сиван Милос

Присуствовао премери  
Члан Суда Општине Града Београда

Н. С. Процић

Да је непокретно имање описано у овом сведочанству права

186-6-11-4-17-33

својина Г. Вламенковића Вуковића арбонама из Београда да је општински технички стручњак, који је на сведочанству потписан, извршио премер истога имања у присуству сопственика Г. Вламенковића Вуковића

у присуству на овом сведочанству потписаних граничара и члана општинског суда да се мерама у сведочанству означеним не узима ни приватна ни општинска ни државна земља; да имање није у спору ни са киме, па ни са општином ни државом; да је сопственик господар овога имања на основу: Сверогласнага приватног акт. Првоглас. Суда за Гр. Београд под Бр. 7804 од 23 фебруара 1922. год. којим се овим сверогласним гласањем за 1980.38 м² да је ова имања била изложена на продај од 16-VI до 26-VI тиса год. и да нико у оствареном року није уложио противора.


Суд Општине Града Београда на основу изложених доказа и § 292. грађ. зак. тврди с тим да је ово сведочанство заведено под Тек. Бр. 10089 Б. у »Регистар Сведочанства« Катастарског Одељења Општине Града Београда и да је за ову потврду плаћена такса у пет динара у корист општинске касе.

Београд 27-VI 1931 год.

Деловођа  
М. Р. Рањковић

Председник  
Суда Општине Града Београда

М. Нешић

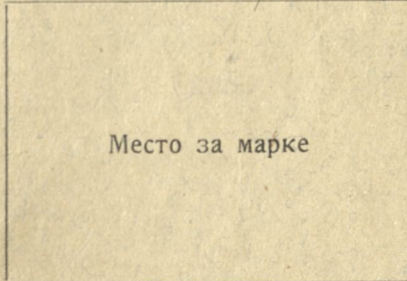

Истинитост потписа и печата Суда Општине Града Београда — Кварт Ул. Краљице Наталије по наплати таксе у два динара тврди,

Старшина кварта

М. П.

Члан  
По наређењу управника града Београда  
Миливоје Петковић  
начелник одељења  
инженер

Београд 30/VI 1931 год.

Врховни суд за град Београд, по земљи непокретних доказа и по случајном интересовању свих странака извршио је неопозивно истање описано у овој имањској књижици својина и Вуковића Вламенковића арб. из Београда као сопств. по старој имањској Бр. 7804/22 и да је пренео у управу и неопозивно својину Драгомира М. Лео, д-р. Прогр. банке Н. С. из Београда, на основу књижице изред овим судом.

Кривовна зена овој неопозивној имања износи динара 337.000  
Прометна вредност иста је  
Бр. 32180 Мај. Бр. 891  
29 априла 1931 год.  
Београд.  
Миливоје Петковић  
начелник одељења

Судари,  
Миливоје Петковић

Има везе са сведочанством под Тек. Бр.

Сресан суд за град Београд, по саслушању интересованих странака, и вреди да је неопределимо мање описано у овој истадији држило у праву и неопределиво својину Келе мене сине Кмананаја, дрв. из Београда на основу кредитне пружбине судом.

Кредитна цена овој неопределимо мање износи Дин. 400.000.  
а променна вредност иста је  
бр. 157945 Трај. бр. 891/31  
3. јануара 1933. г.  
Београд.  
Истич. протоколски а  
Губ. Којић

Судија  
Мих. Којић



Да је овај препис веран своме оригиналу, који се код ове Банке налази, Државна Хипотекарна Банка тврди по наплати таксе из тар. бр. 42а у дин. 7 и тар. бр. 43. у дин. 10

Бр. 7906  
9. марта 1933. год.  
Београд  
Парт. бр. 7906



По овлашћењу Држ. Хипог. Банке  
Шеф Благајне Докумената


Бор. Којић

ИСТОРИЈСКИ  
АРХИВ  
БЕОГРАДА

136-5-11-4-17-33




ИЗГЛЕД ИЗ РУМУНСКЕ УЛ.

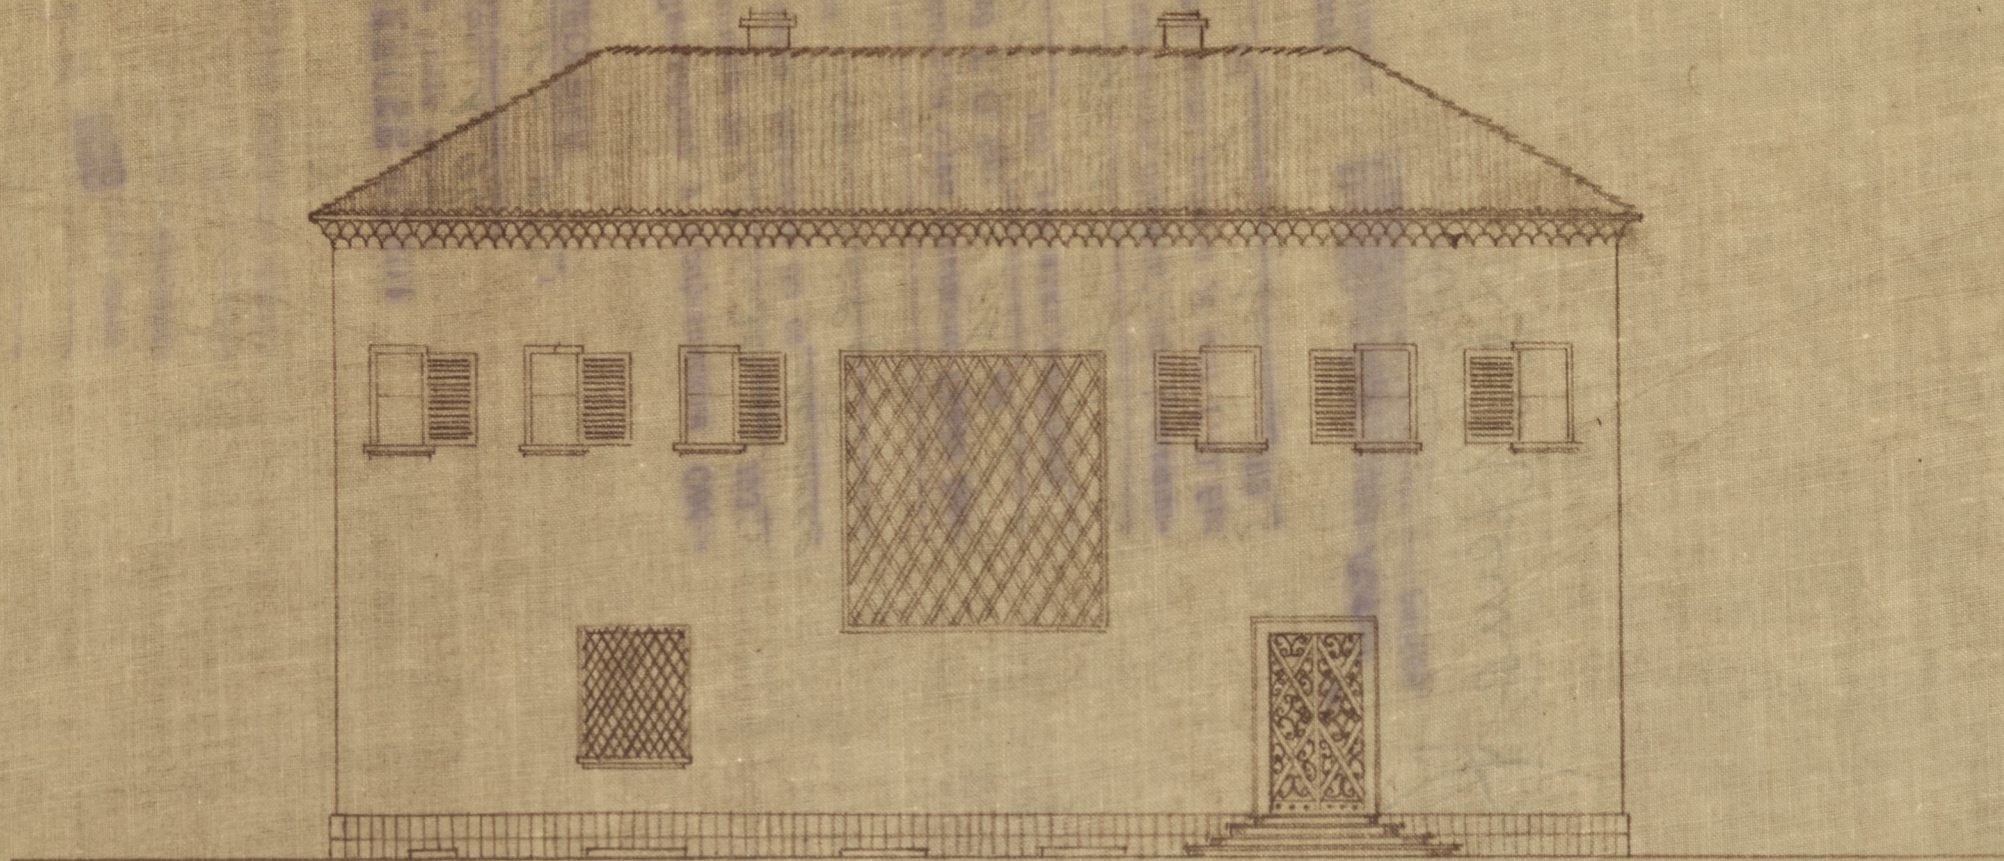

ИСБ

ИЗГЛЕД ИЗ БАШТЕ

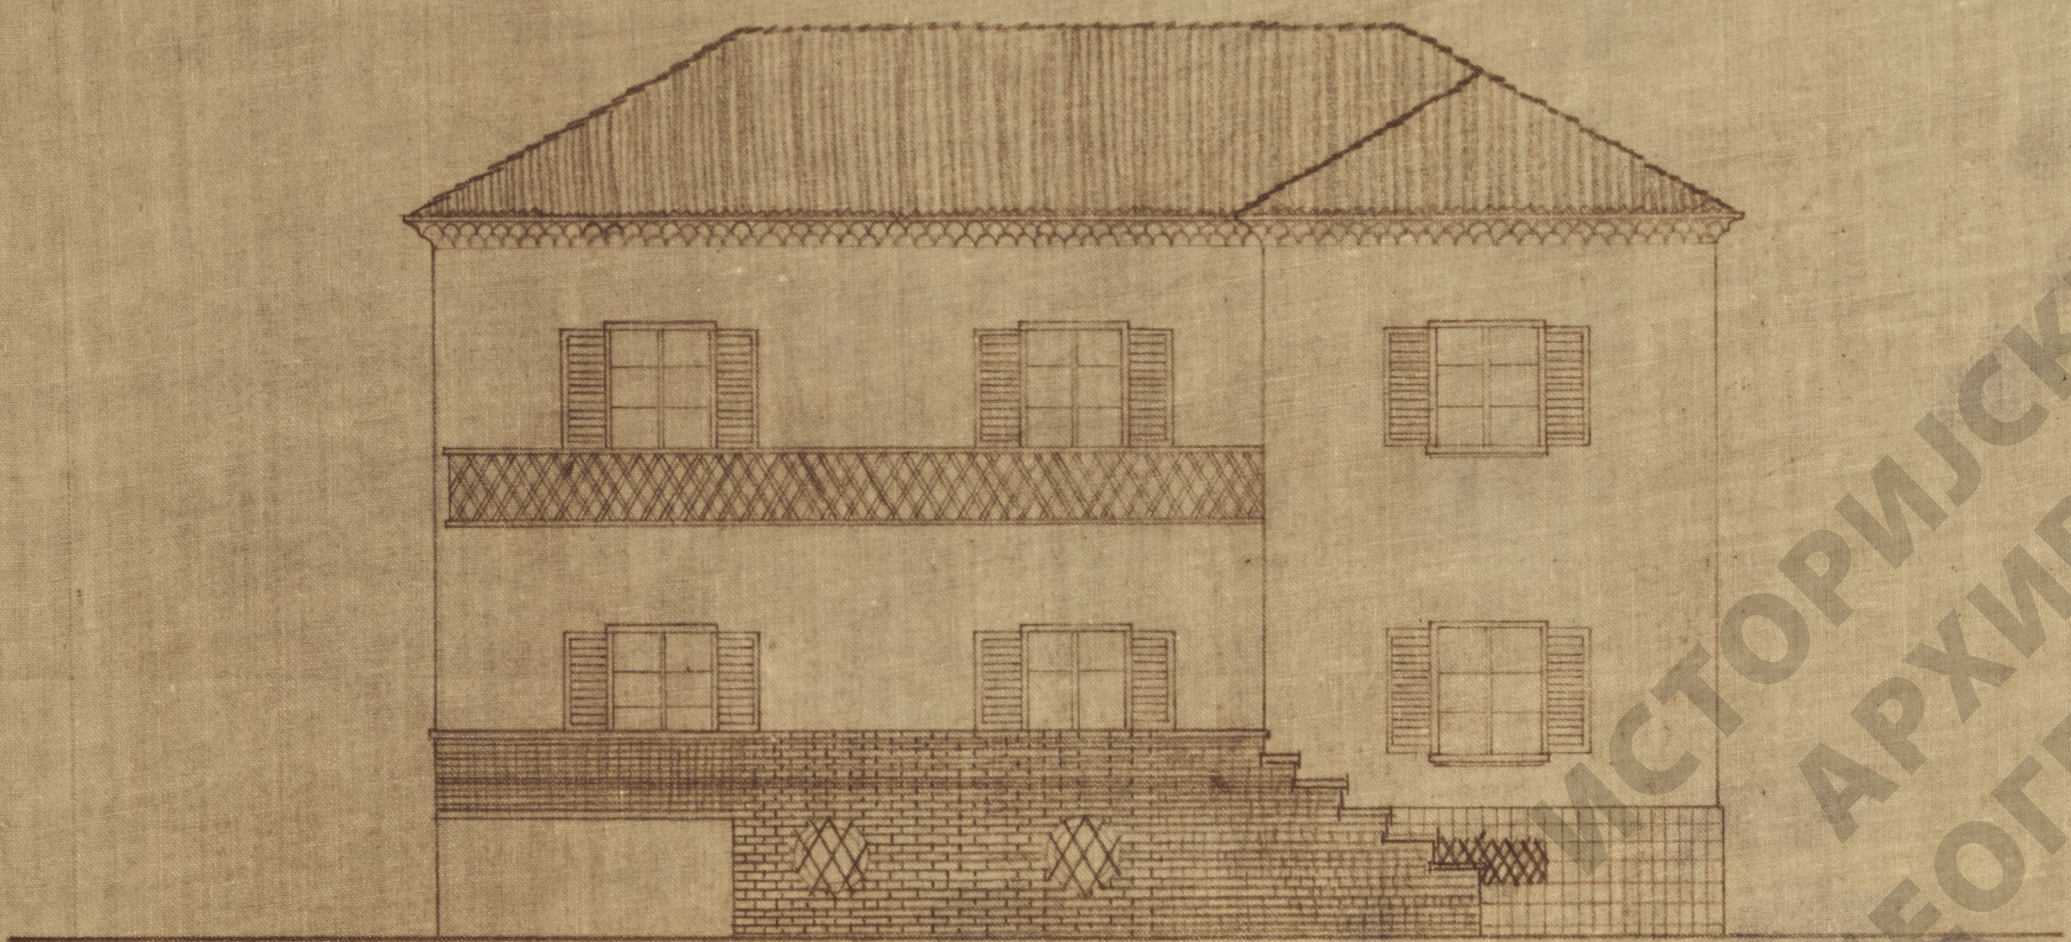

СОПСТВЕНИК

Мило Анкарај

Извештај  
Миланко Францесковић пројект. 2. Др. 10.  
изградње зграде. 30. III. 1933. г.  
За Инж. Францесковића  
Пример Францесковић пројект.  
по уговорној цени бр 15442 од 9/IV 1933 год. 30/III 335



Милош

ИСТОРИЈСКИ  
АРХИВ  
БЕОГРАДА

58-11-4-17-23  
1000-65-1-1-17-23