

Својинска гр. бр. 13

Регулациона линија по ген. плану



СКИЛА

СТАН


ИМАЊА

инж. Салунка Зукан

Гумене кровне и таванске
конструкције на делу Б магацина
ради добијања светлости и збога
ве калканског зида истог магацина.

Сразмера 1:100

Приватна 'Београдска' гр. бр. 21

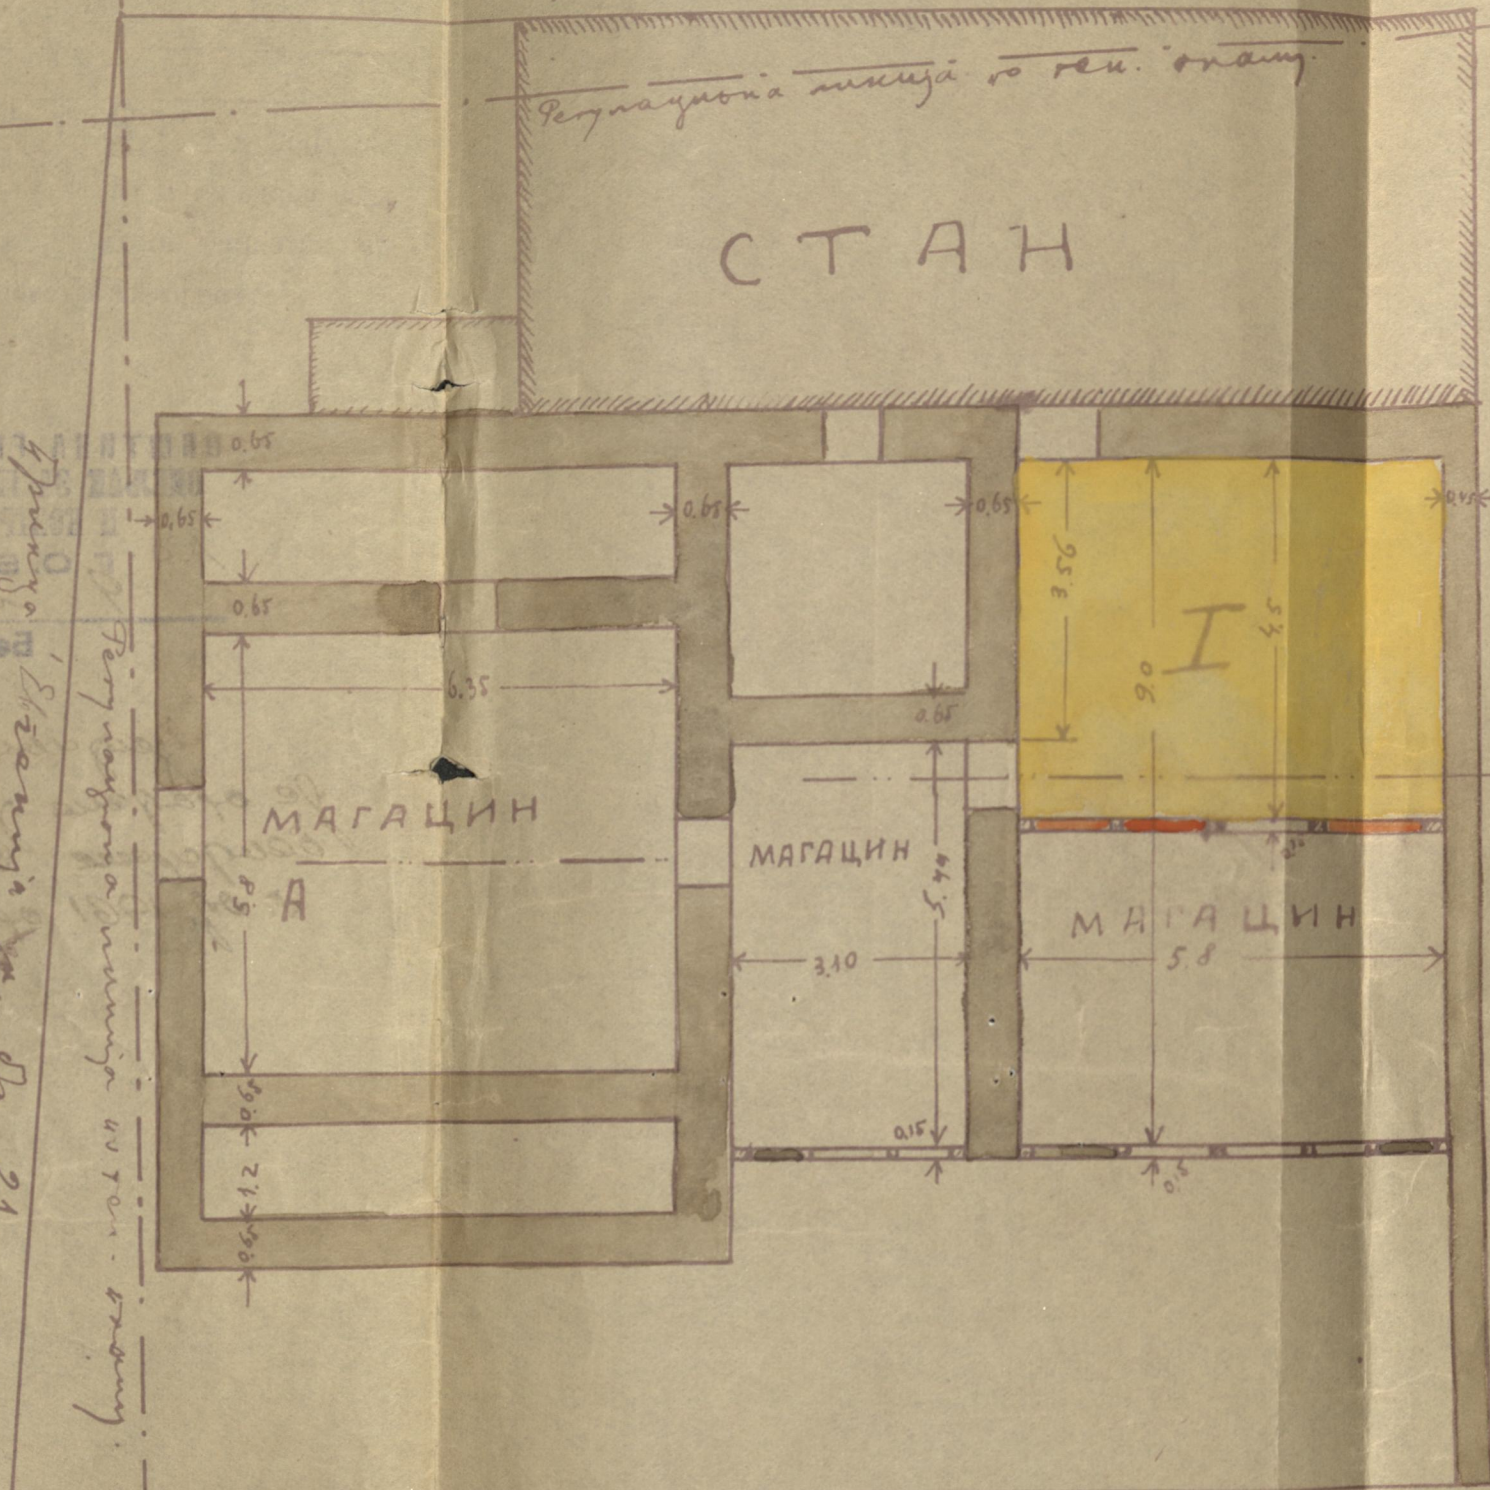


В

Својинска гр.

инж. Салунка Зукан
чекишонер

ПРЕСЕК А-В

Београд Маја 1934 год.

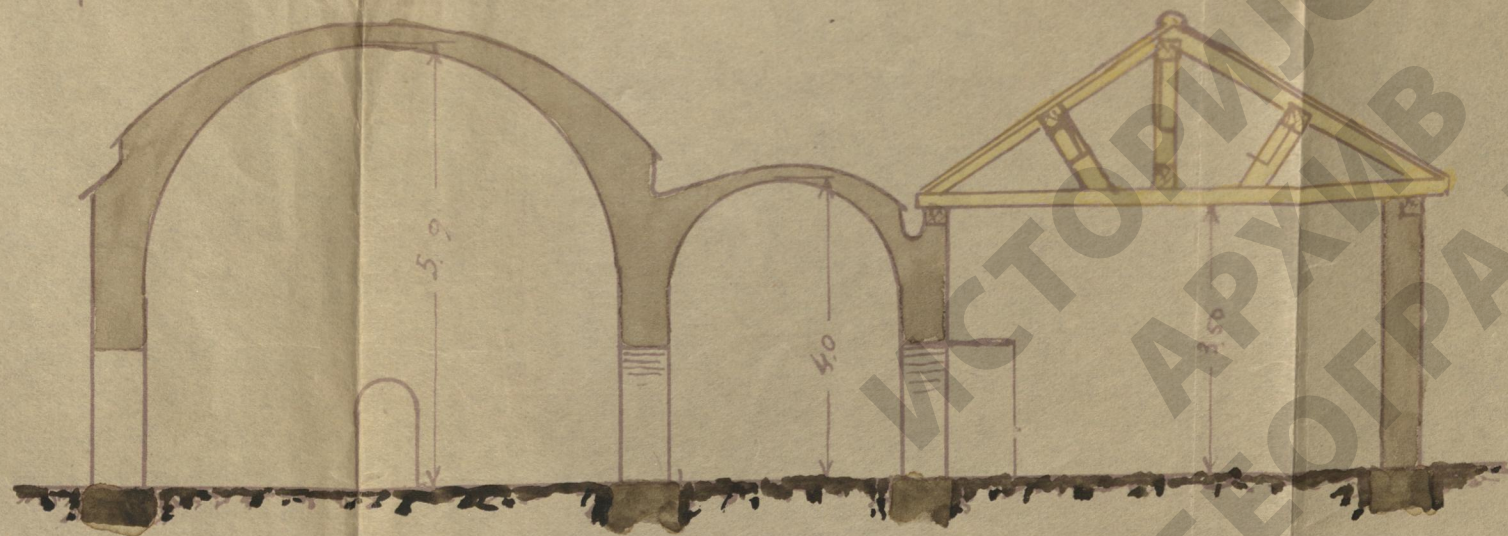

105-6-11-10-5-34

ИСТОРИЈСКИ
АРХИВ
БЕОГРАДА

