

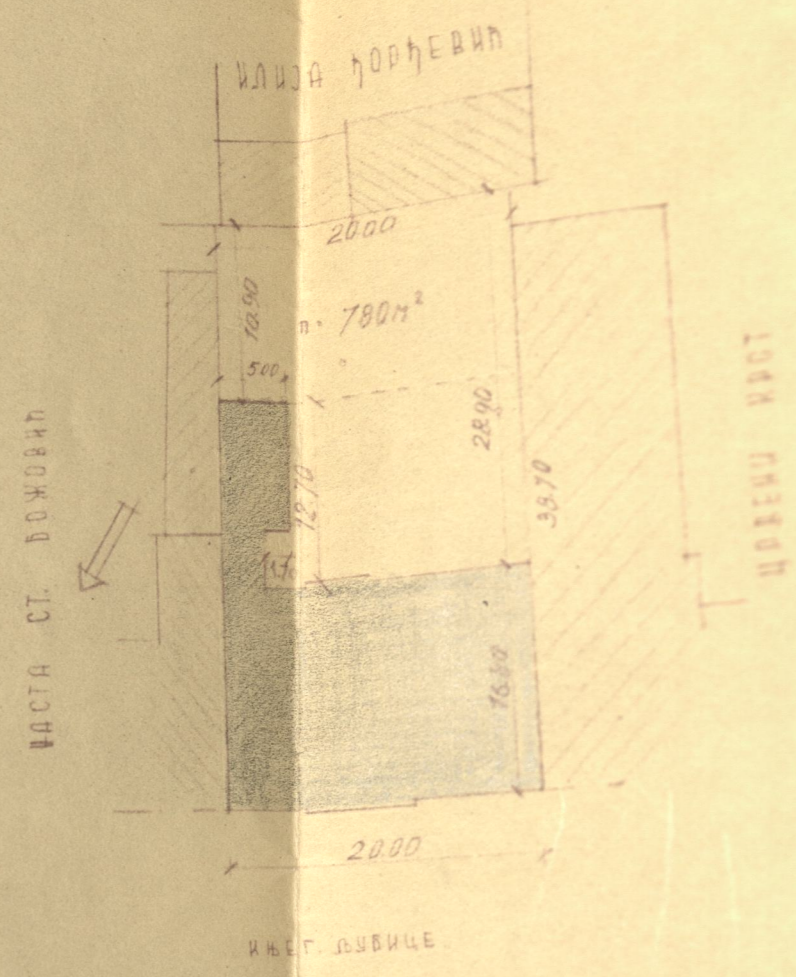


ФАСАДА

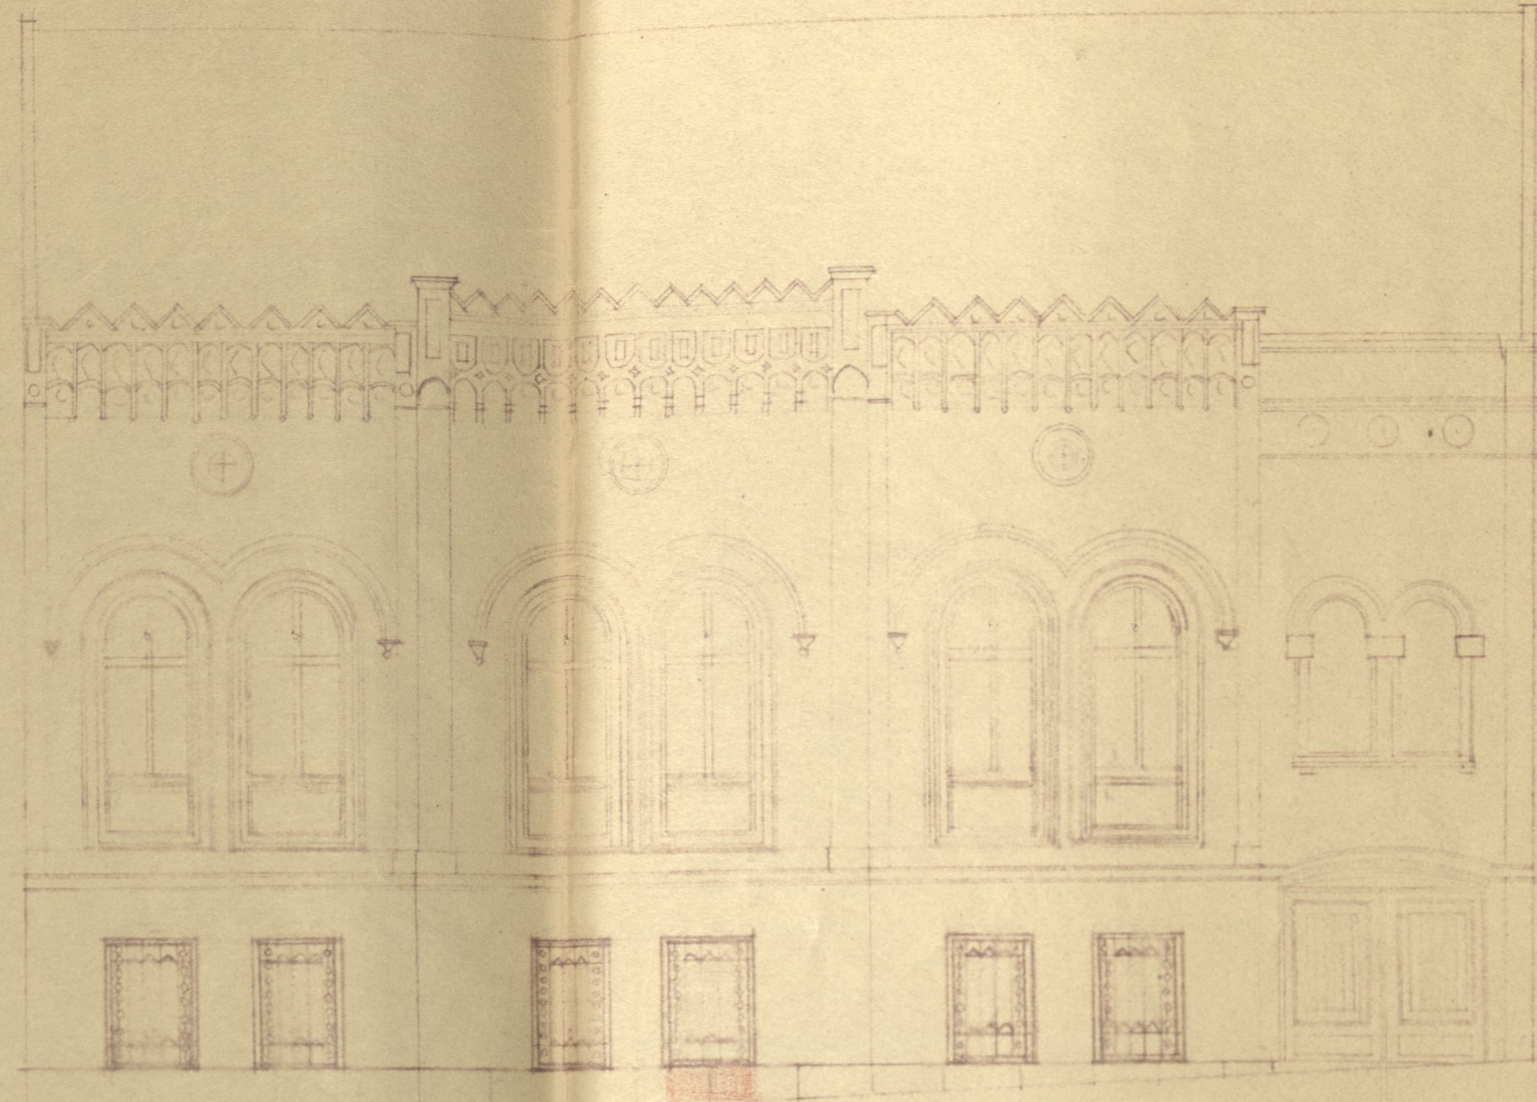

СИТУАЦИЈА 1:500

ПОПР. ПРЕСЕК

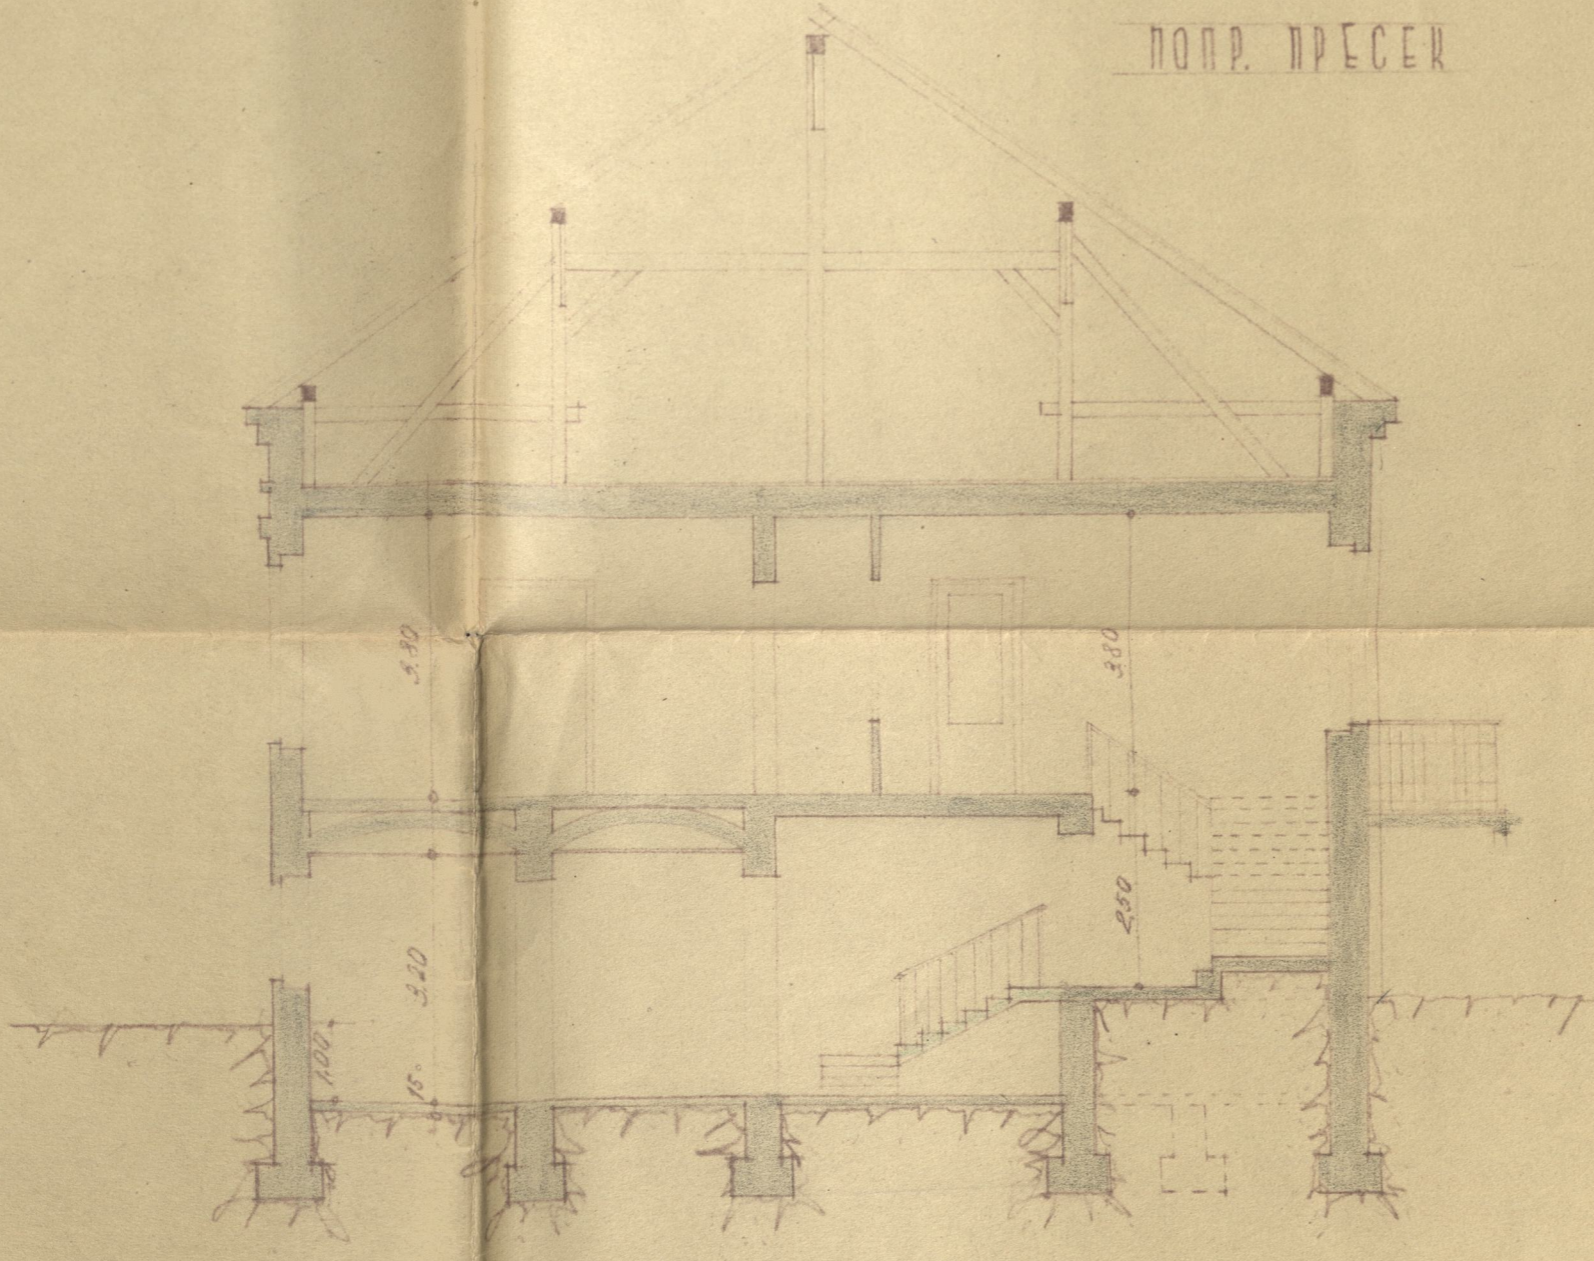

Вреднось измене
Лич. 25.000

ИСТОРИЈСКИ
АРХИВ
БЕОГРАДА

ПРОЈЕКТАНТ

Мандушић

