


ЛИСТ	ЭГРАДА	Моша Н. Леви
РАЗМ. 1:100		
ДАТУМ 5. III. 41		Кралева Петрова 38 броду. 797 к.о. 1
Dipl. Ing. РСММ АЗ-457		УРЕДНИК 3/1941
ОБЛАСТНИ АРХИТЕКТА БЕОГРАД 49 ТЕЛЕФ. 66-504		УРЕДНИК У ДНЕВНИМ
Кнез Михаилова		

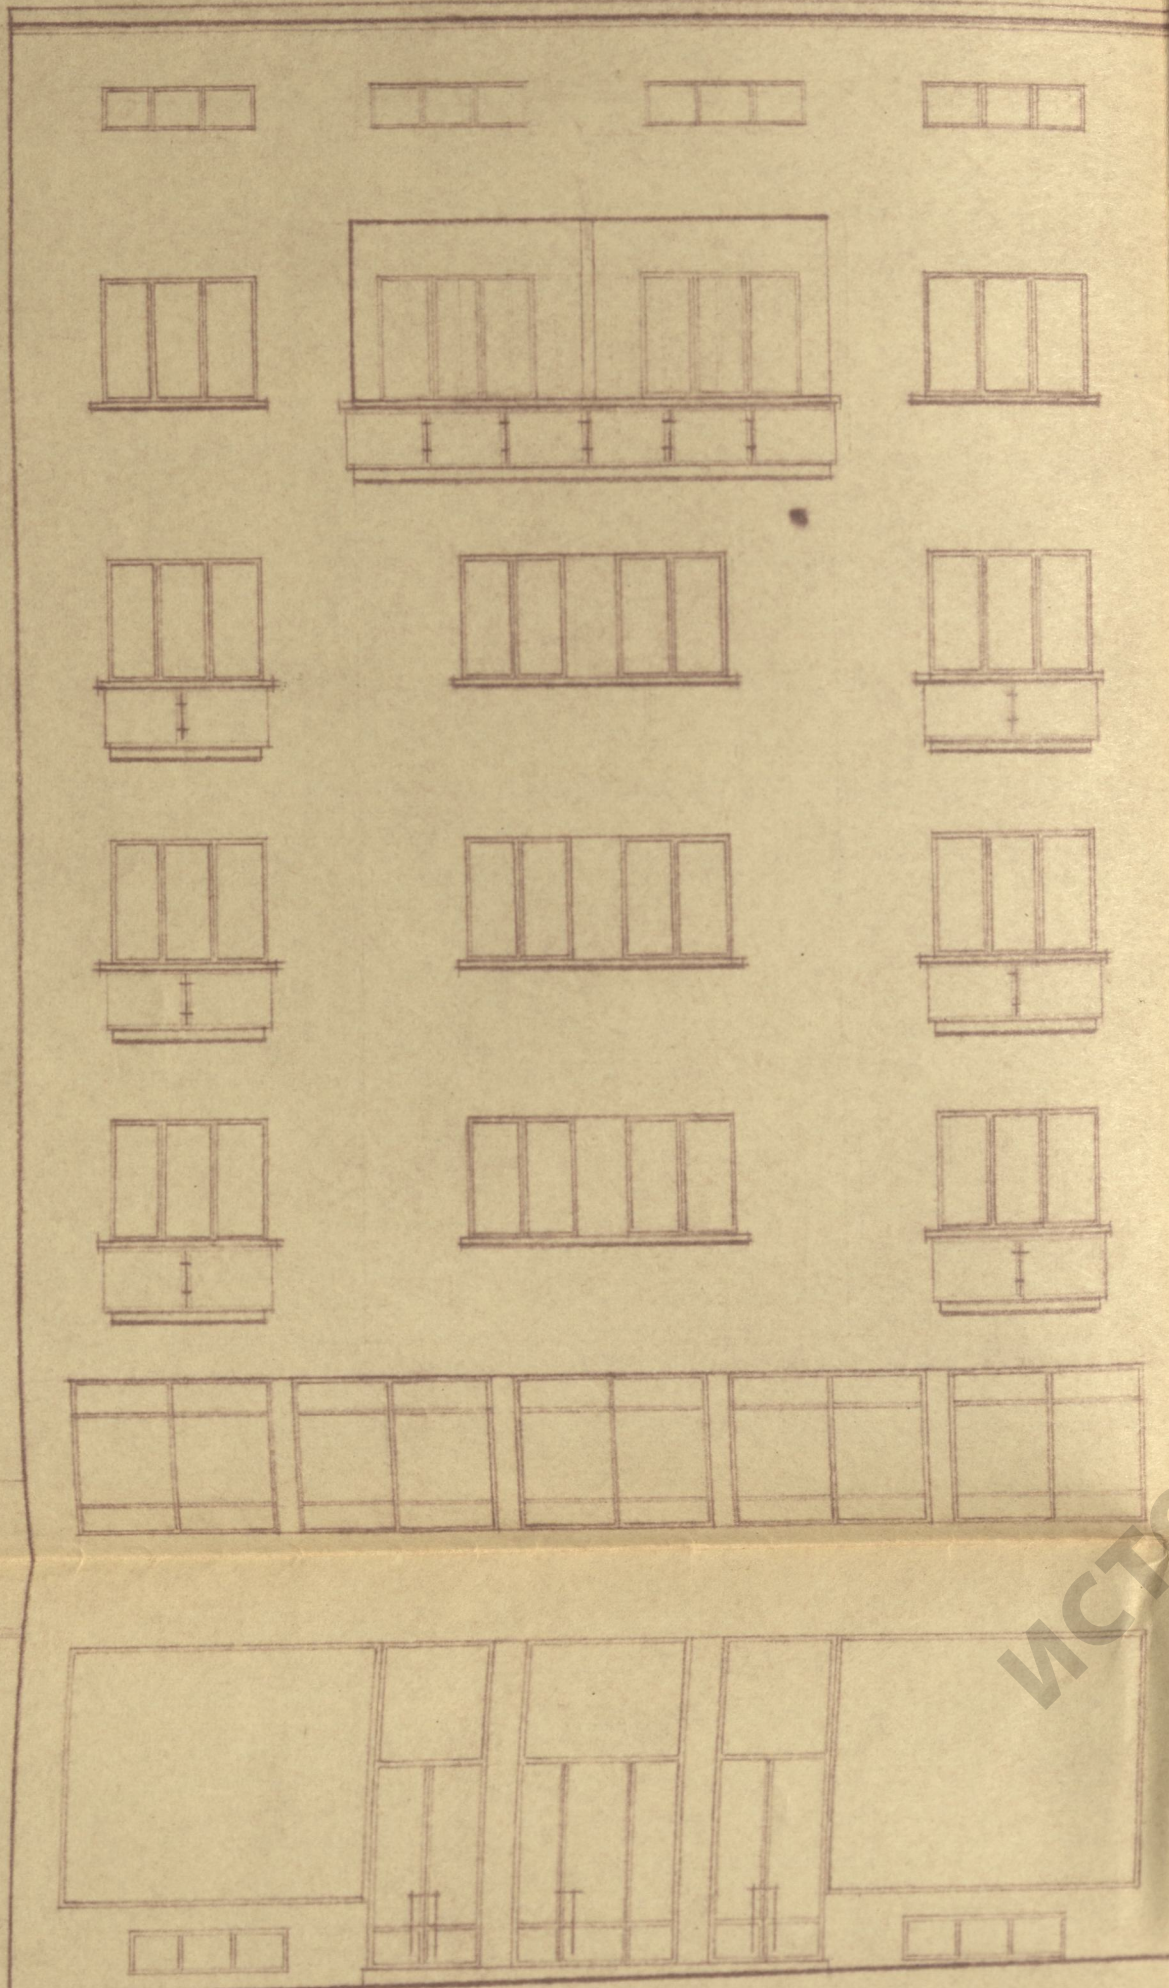

6.80

50.70


ИСТОРИЈСКИ
АРХИВ
БЕОГРАДА

Дасага

Собственик:
Моша Н. Леви шро
Ул. Шеркова 10

Вредноста (без канализације) цмн. 1700000

Својинација 1:500

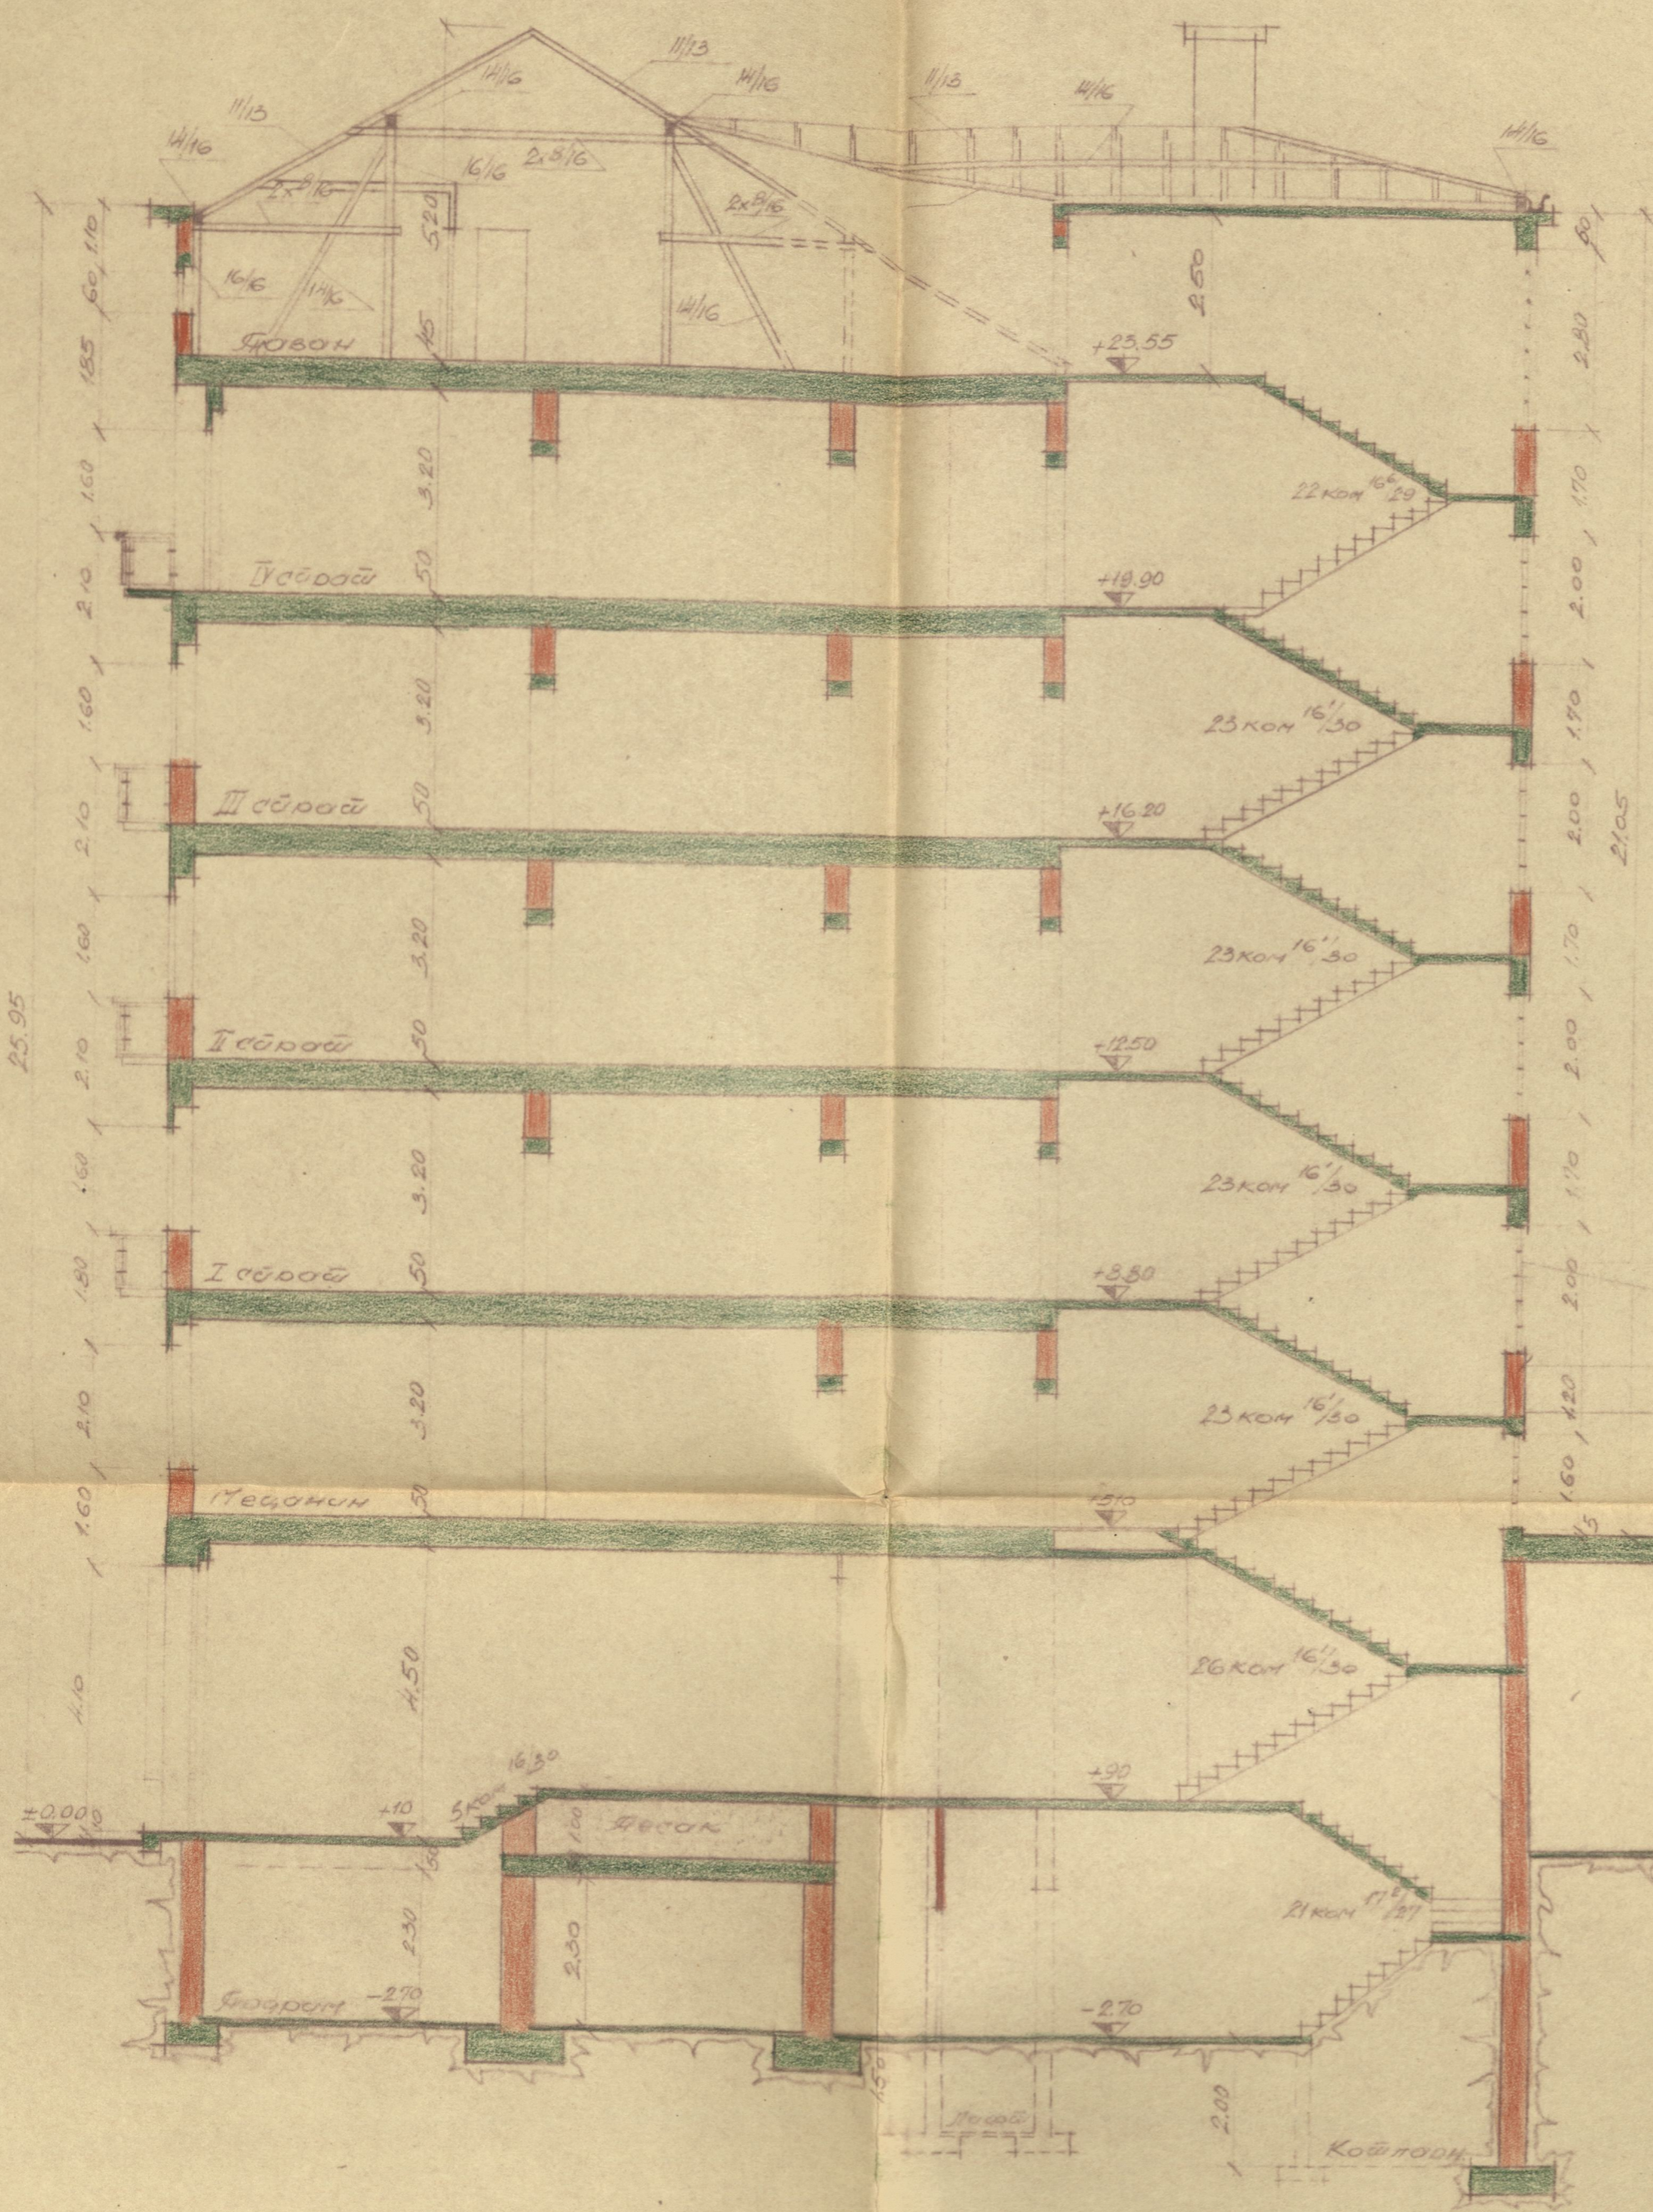

Легенда

1. Плас. пре регулације	543.0 m ²
2. Плас. после регулације	559.0 m ²
3. Двораниште	272.0 m ²
4. Слободно	287.0 m ²
5. Укупно	559.0 m ²

13.90 = 4/31

ИСТОРИЈСКИ
БЕОГРАДА

ПРОЈЕКЦИЈА:
Несалтман
овн. шт.

ДИП. ИНЖ. ИСАК АЗРИЋ
БЕОГРАД