

К.О.І, ПАРЦ, 1788

ИЗМЕНА

ПЛАНАЦОВЕ ЗГРАДЕ

ГОСП. АЛТАРАЦА

РАФАЈЛОВА АЛБЕРТА

УЛ. ВАСЕ ЧАРАПЊА


Б.Д. 22

РАЗМЕРА 1:100



ОПСТВЕНИК: ПРЕДУЗМАЧ: ПРОЈЕКТАНТ:
Милорад Р. Радарић *Николај Кривошеја* *Артемије Најман*

Заведено у дневник
под Бр. 16
29 - IX 1938
Београд

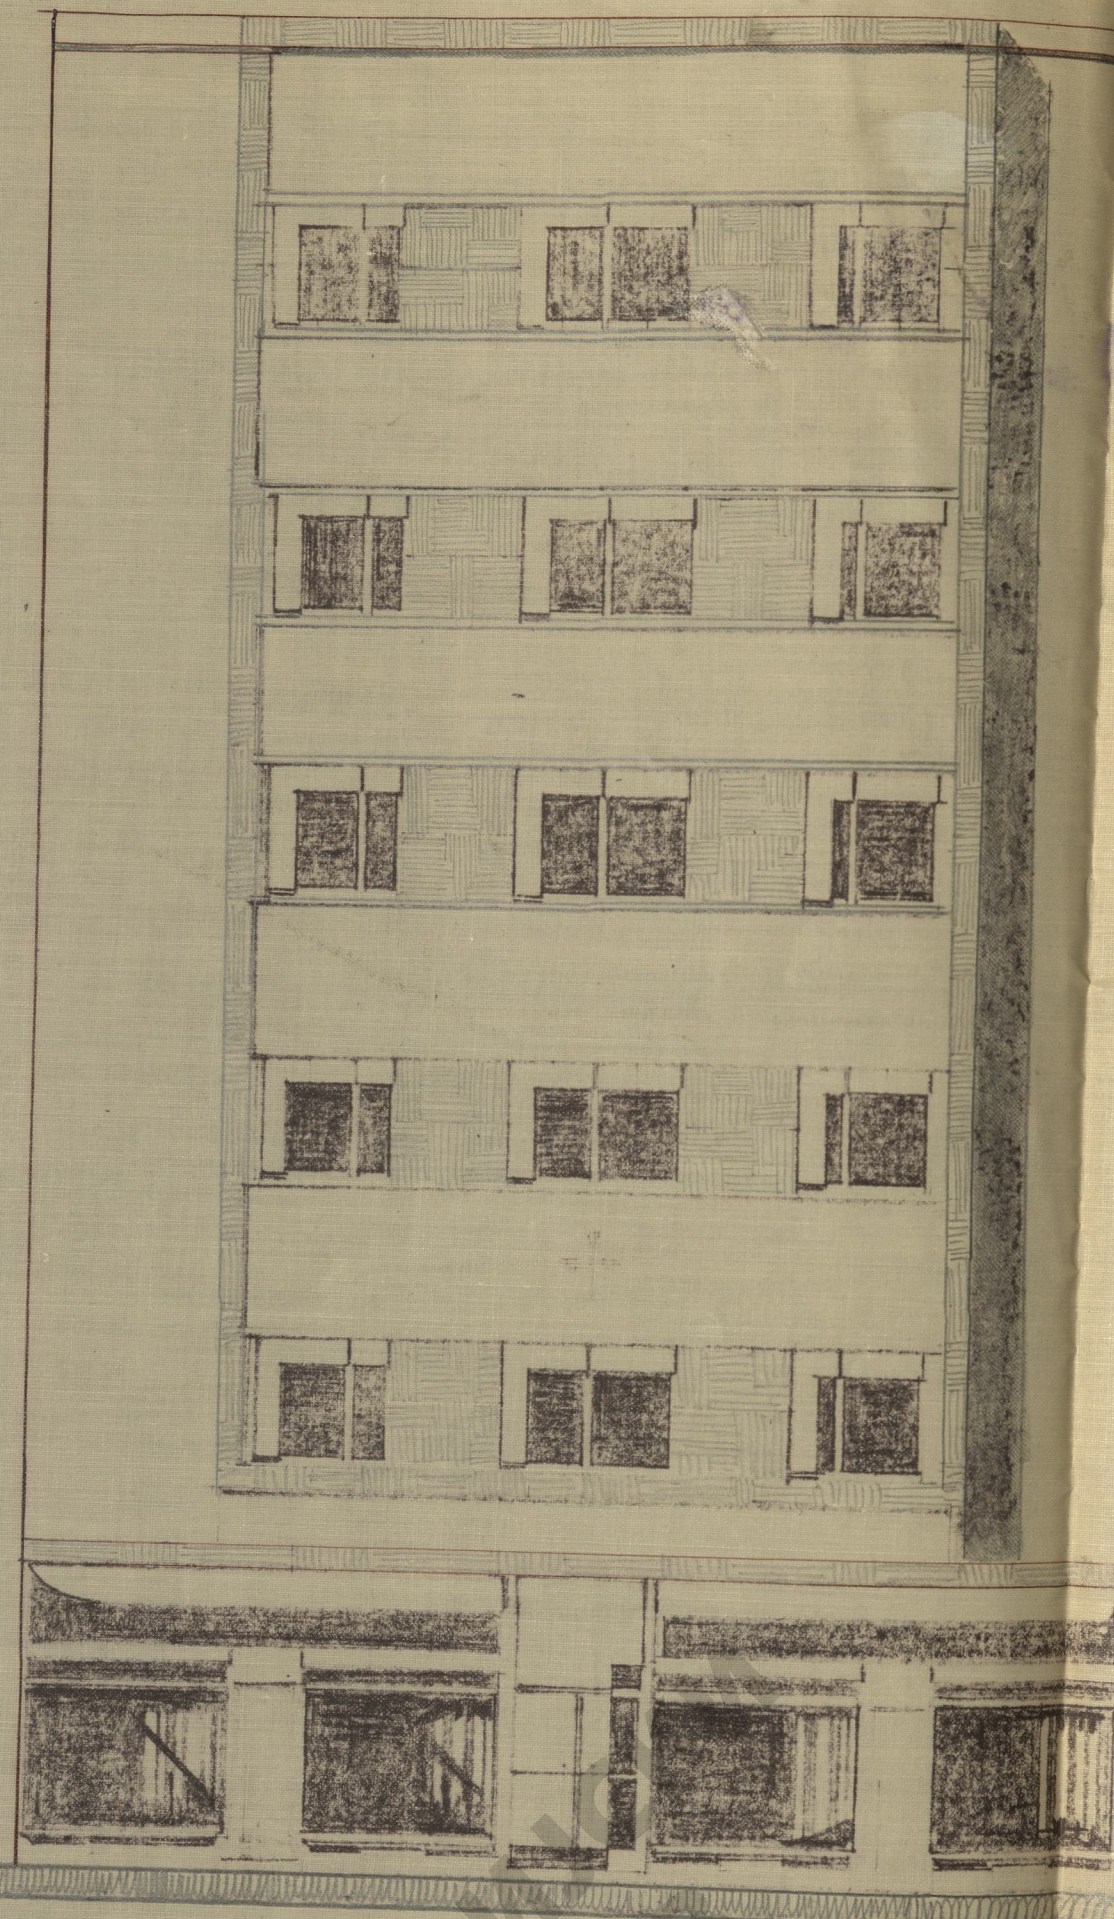

24.00

+137.40

+113.40



ИСТОРИЈСКИ
АРХИВ
БЕОГРАДА

