

ПЛАН ЗА ИЗМЕНУ НАМЕНА ПРОСТОРИЈА
 ПОСТОЈЕЋЕ ЗГРАДЕ, НА ИМАЊУ Г. БЕНИЈАМИНА М. ФЛАЈШЕРА
 У УЛ. Краља Петра Бр. 46. - Кат. парц. бр. 789 К.О. 1




ЗА ПОТРЕБУ ТРГОВ. КУВЕРАТА "ЛИПА МИЛ"
 БОЖ. ВАСИЉЕВИЋА К.Д.

НВ. Вредност грађев. радова
 ПОШТО СЕ НЕ БРШЕ НИКАКВЕ ПРЕПРАВКЕ


ПЛАН ПОСТОЈ. ЗГРАДЕ, ОДОБРЕН ЈЕ ПОД:

Гр.ОБр. 260 од 14. III. 1907г.

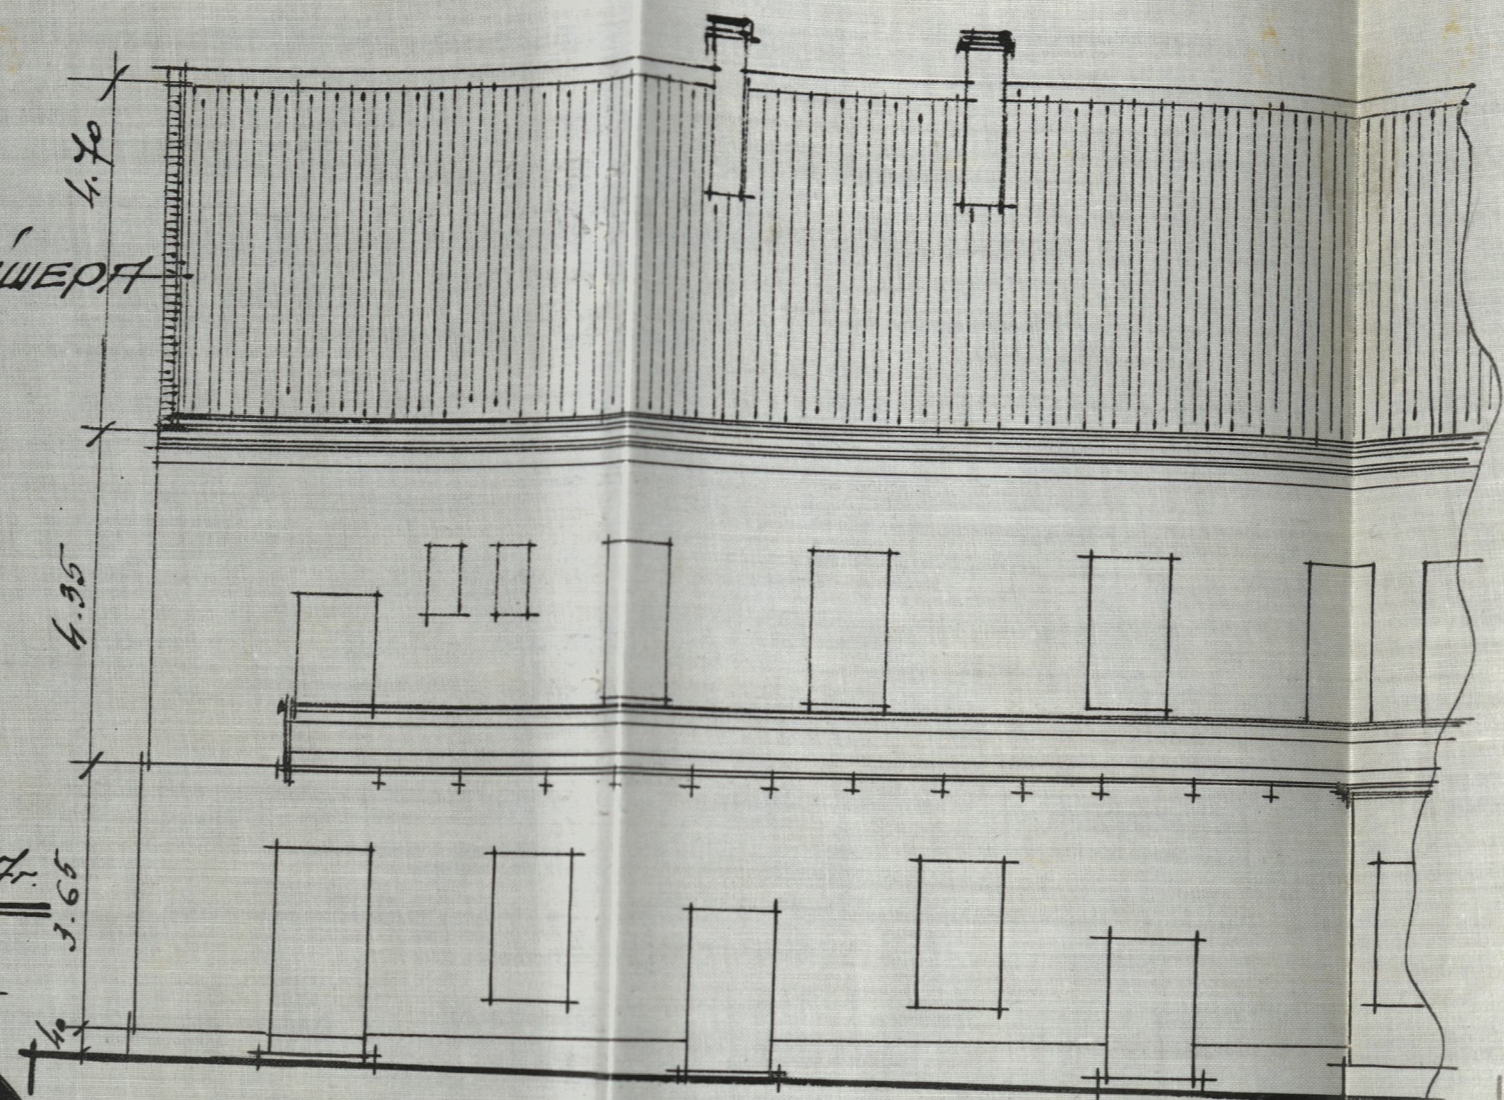


ПРИЗЕМЉЕ
 ДВОРНИШТЕ

Изглед крила зграде

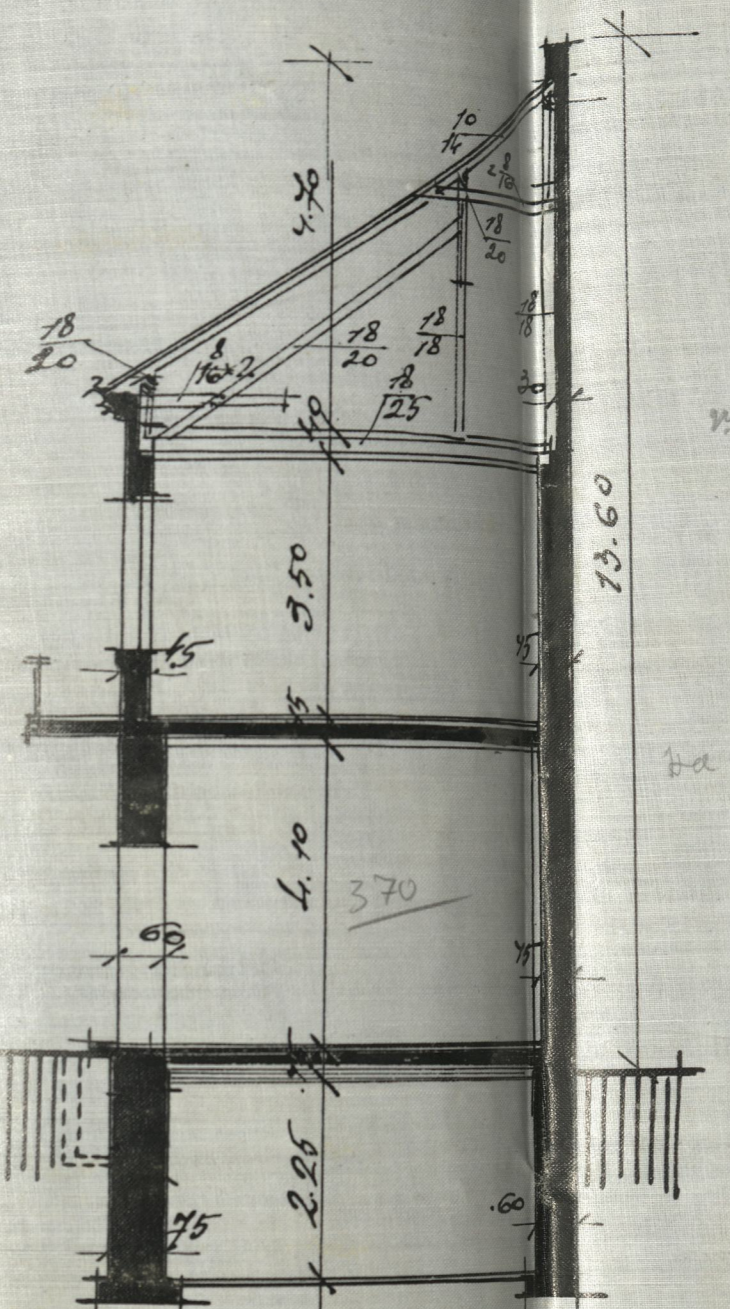


ПРЕСЕК А-Б


РАЗМ. ПЛАНА Р: 100.

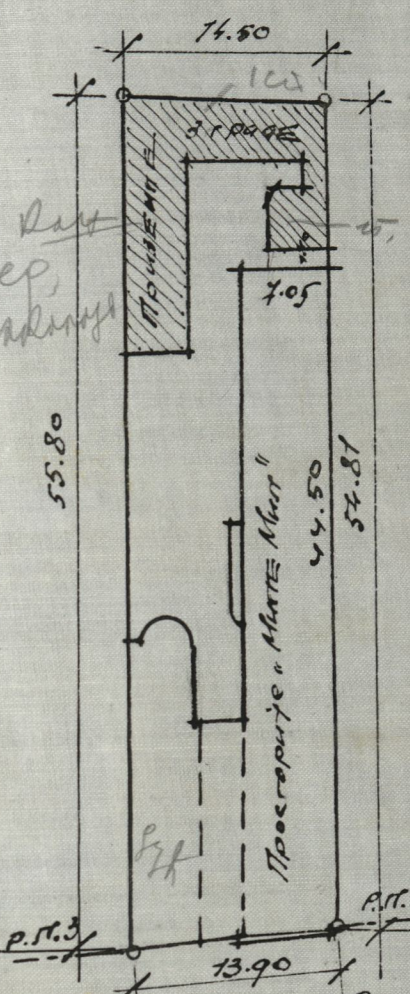

СИТУАЦИЈА 1:500

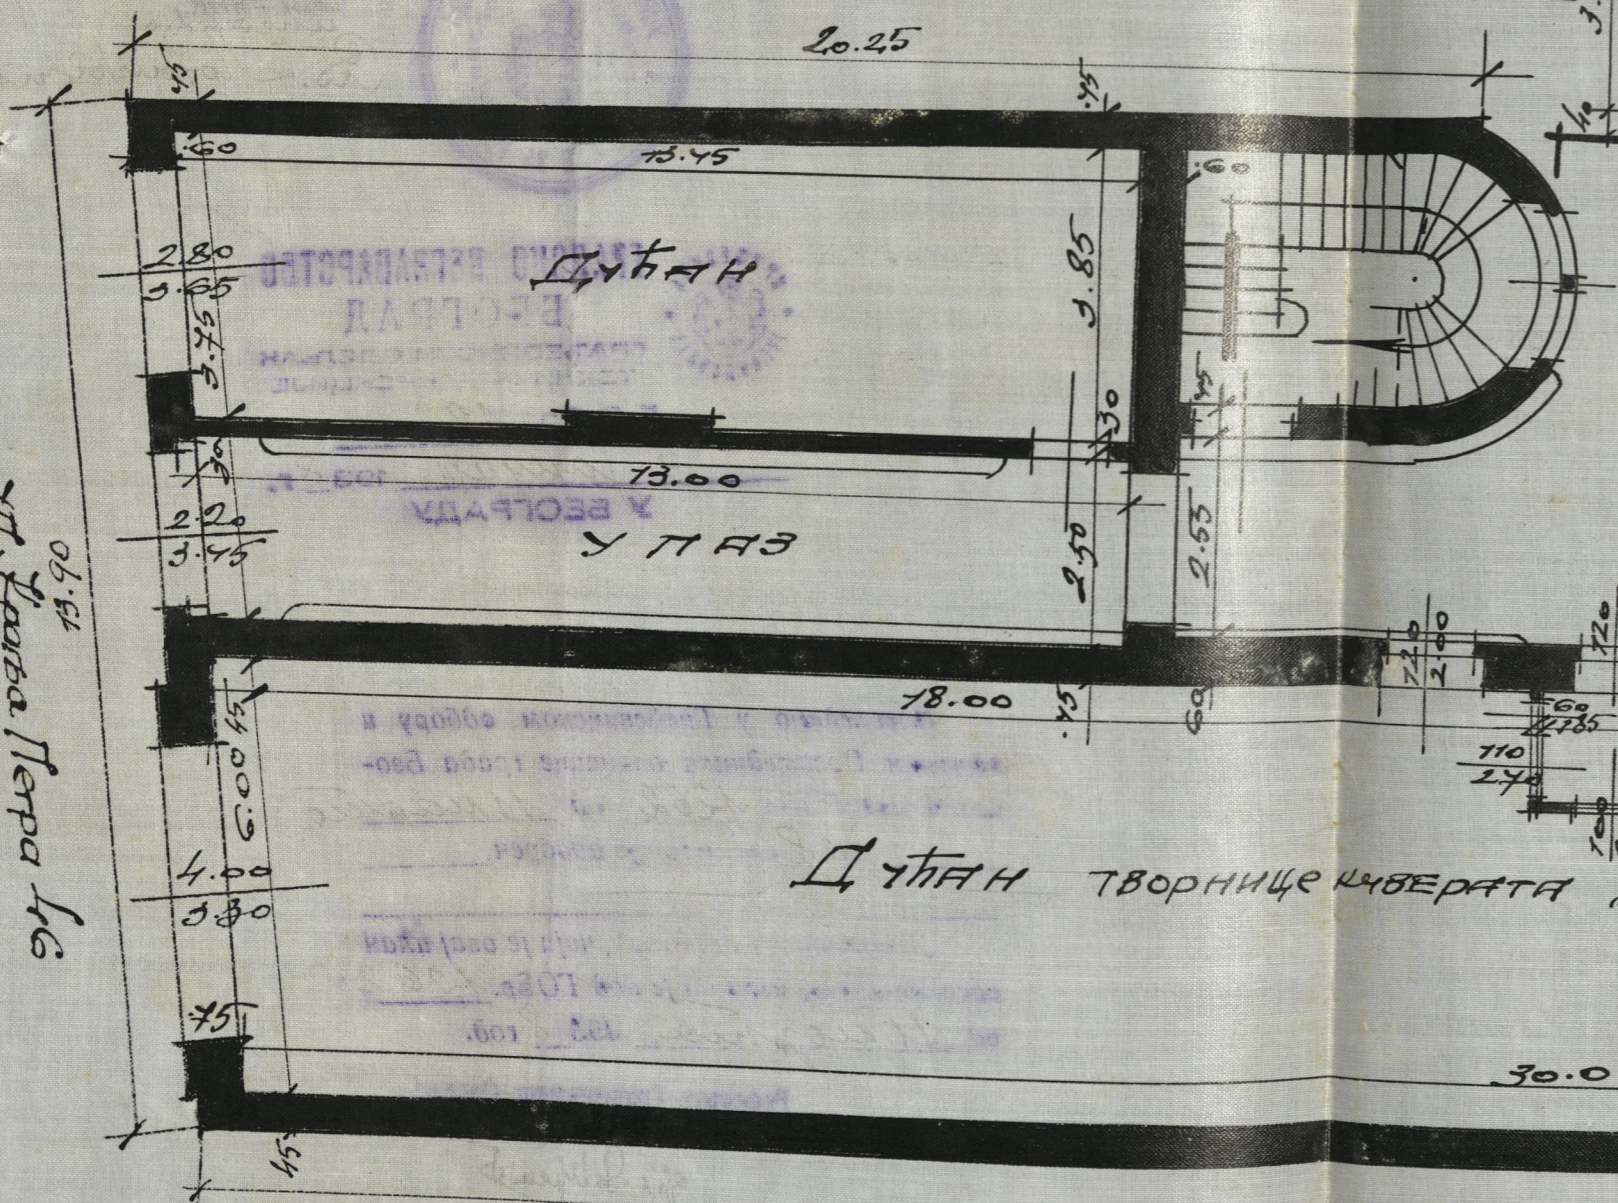

ПЛАН
 У ПЛАН

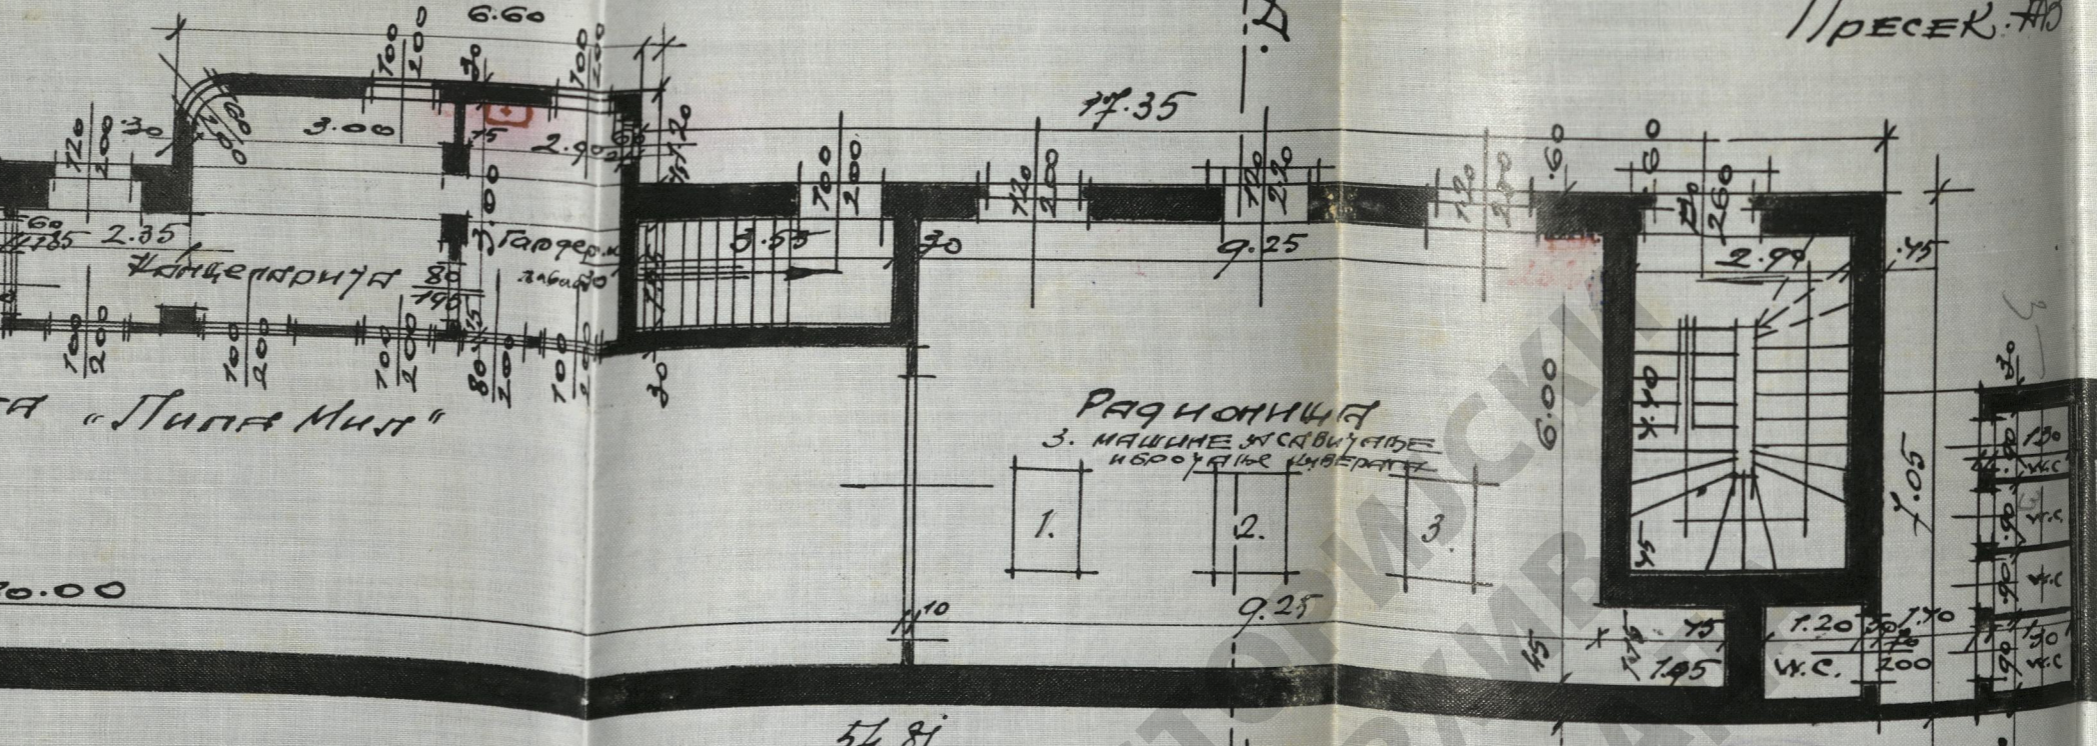

РАЧУНИЦА
 3. МАШИНСКО СТРОЈАРИЈЕ
 И БОЈОВНИХ МАШИНА

СИТУАЦИЈА:

Површ. имања	782,60
" згра. на спрат "	527,00
" " ПРИЗЕМЉА "	140,00
СЛОБОДНО	115,60

СОПСТВЕНИК ЗГРАДЕ:

(Handwritten signature)

Београд. Беч. 1937 год

ПОСТОЈЕЋЕ СТАВЕ СНИМНО:
 Инж. Стево Овечковић
 геопројектор
 1937