




ПЛАН ДОЗНЂИВАЊА НА ЗГРАДНИ КАРМЕН И ШАРЛОТЕ САЛОМ
У ПОЖЕШКОЈ УЛ. БР. 26 ПАРЦ. 345 К.О.Б ВЕЗЈА Г.О.БР. 2857/37

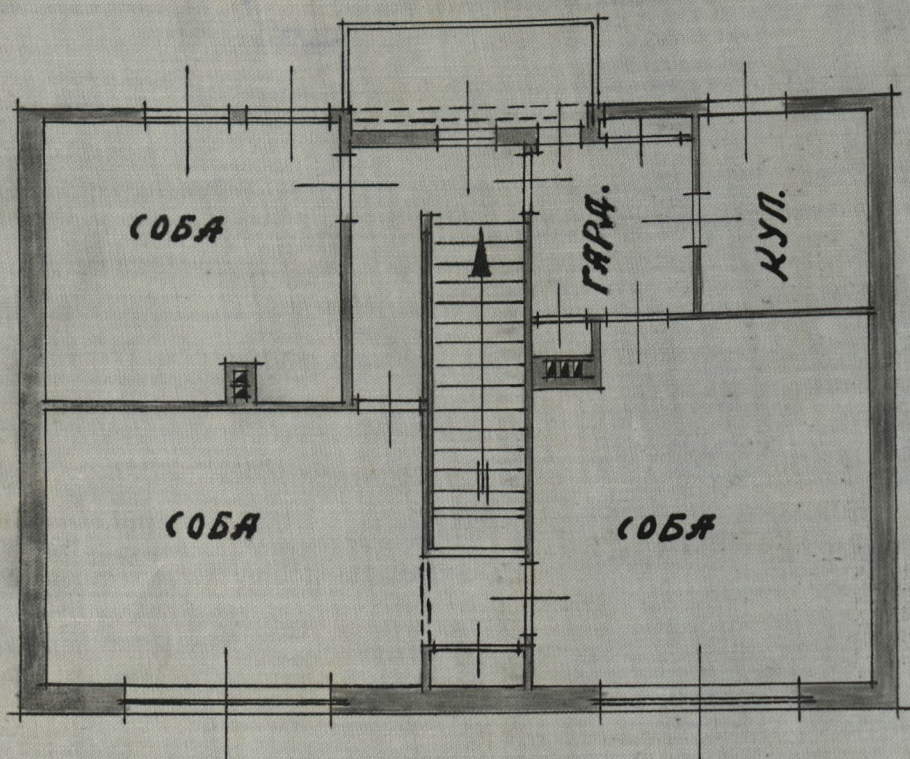


ОСНОВА СПРАТА




НАГЛЕД

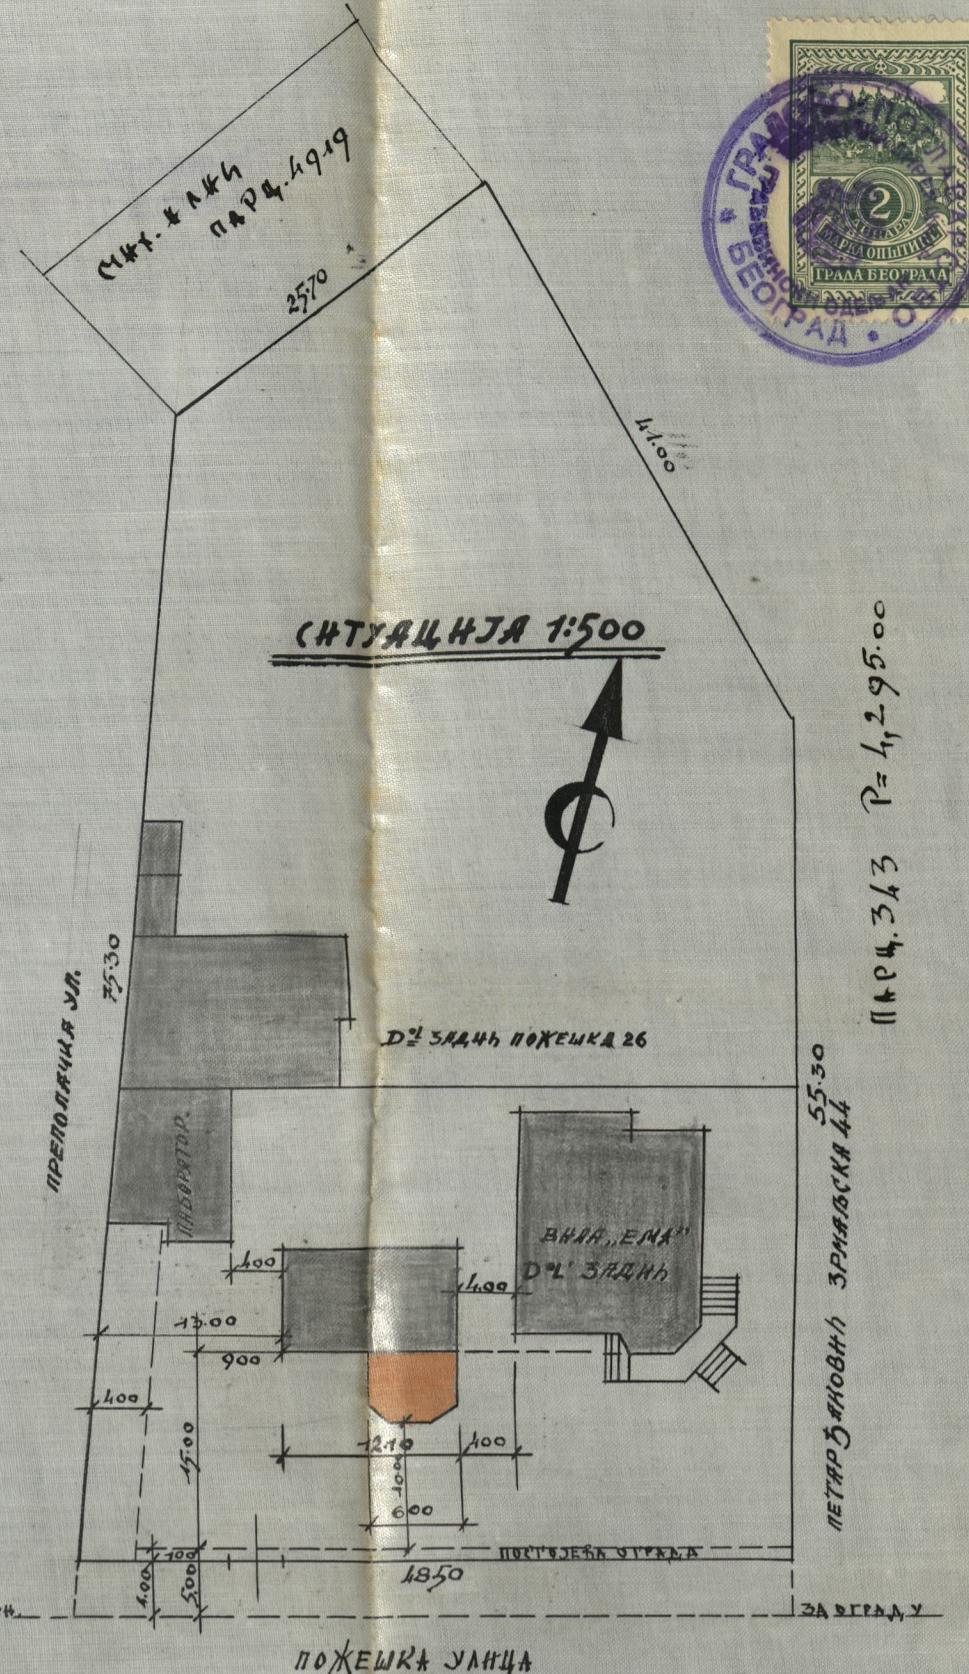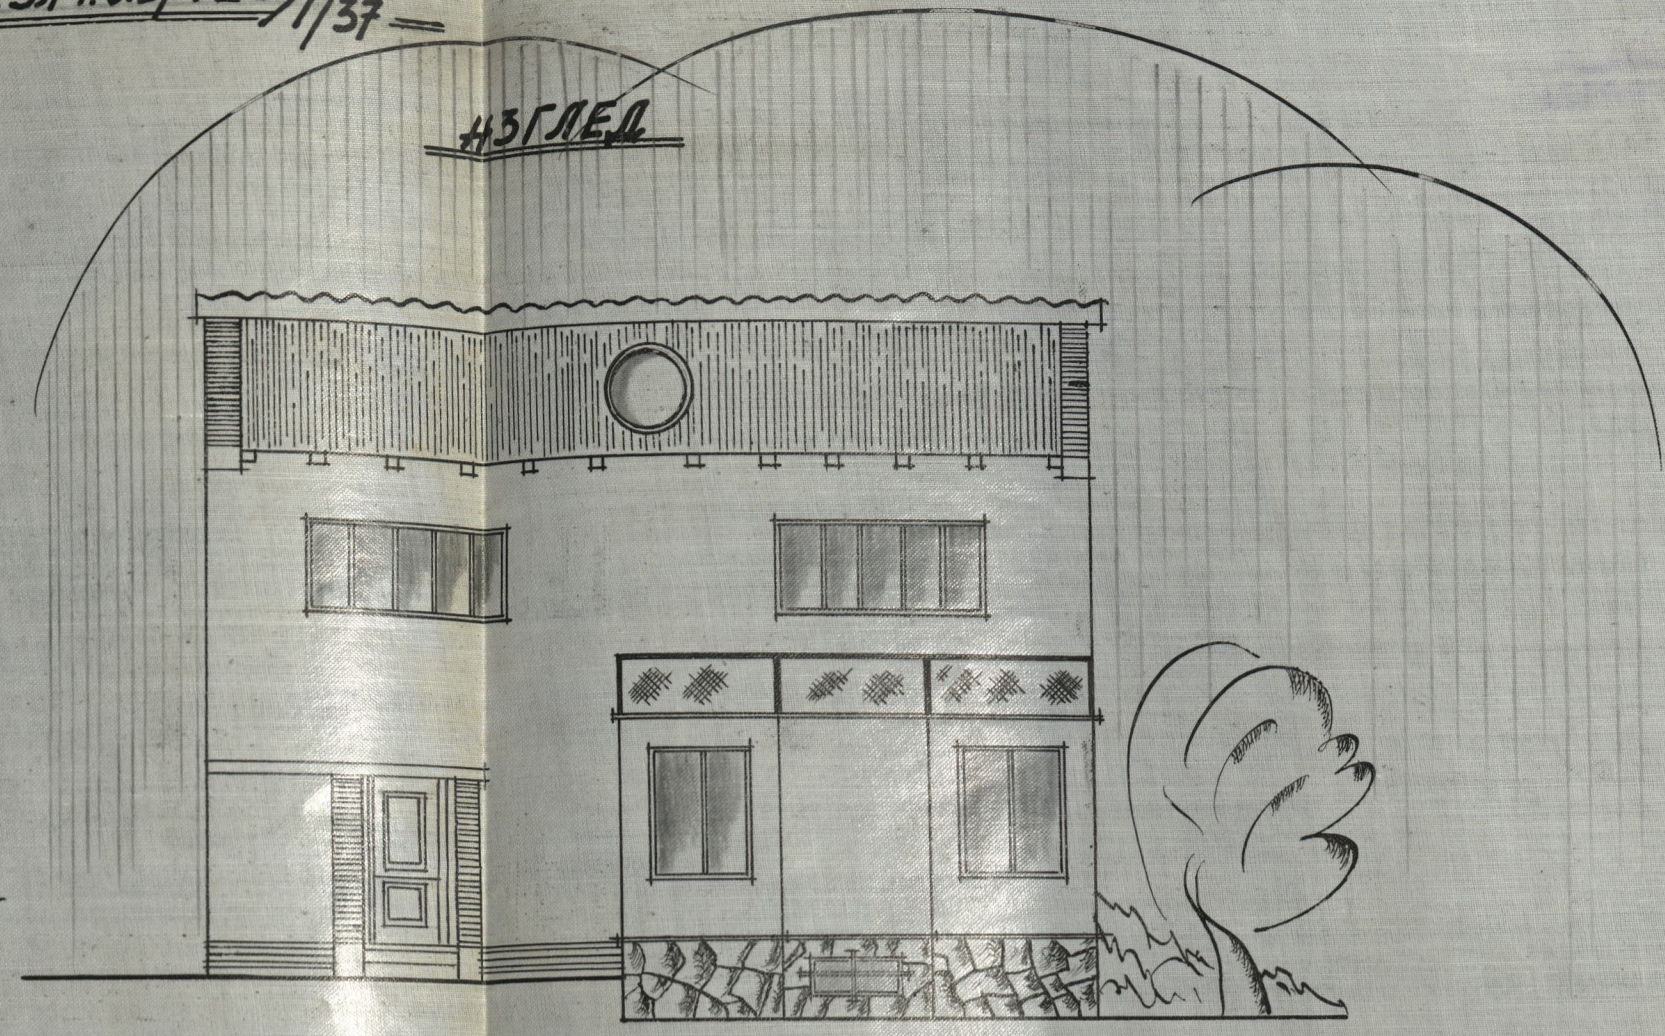


ОСНОВА ПРИЗЕМЉА

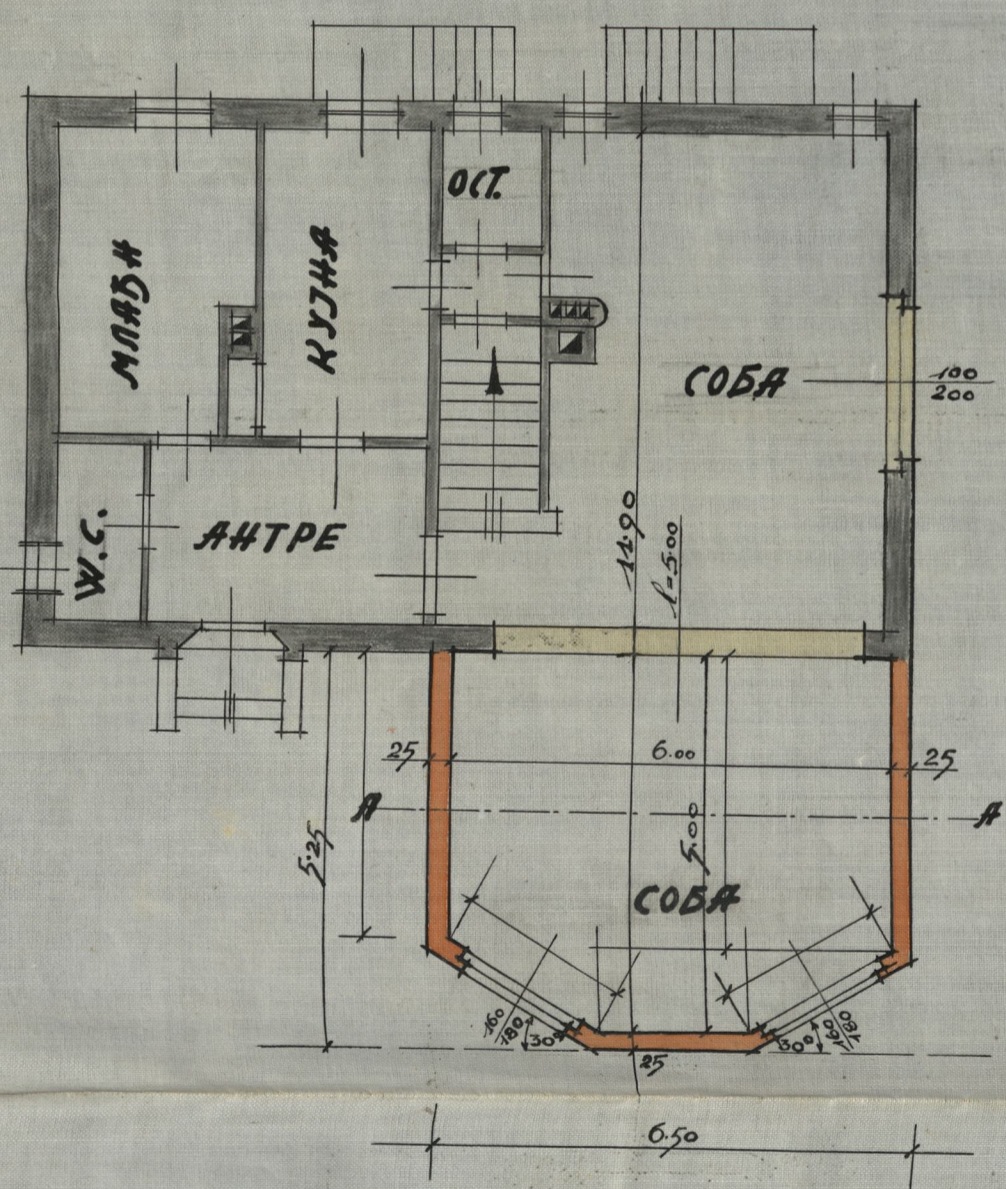

ОСНОВА ПОДРУМЈА

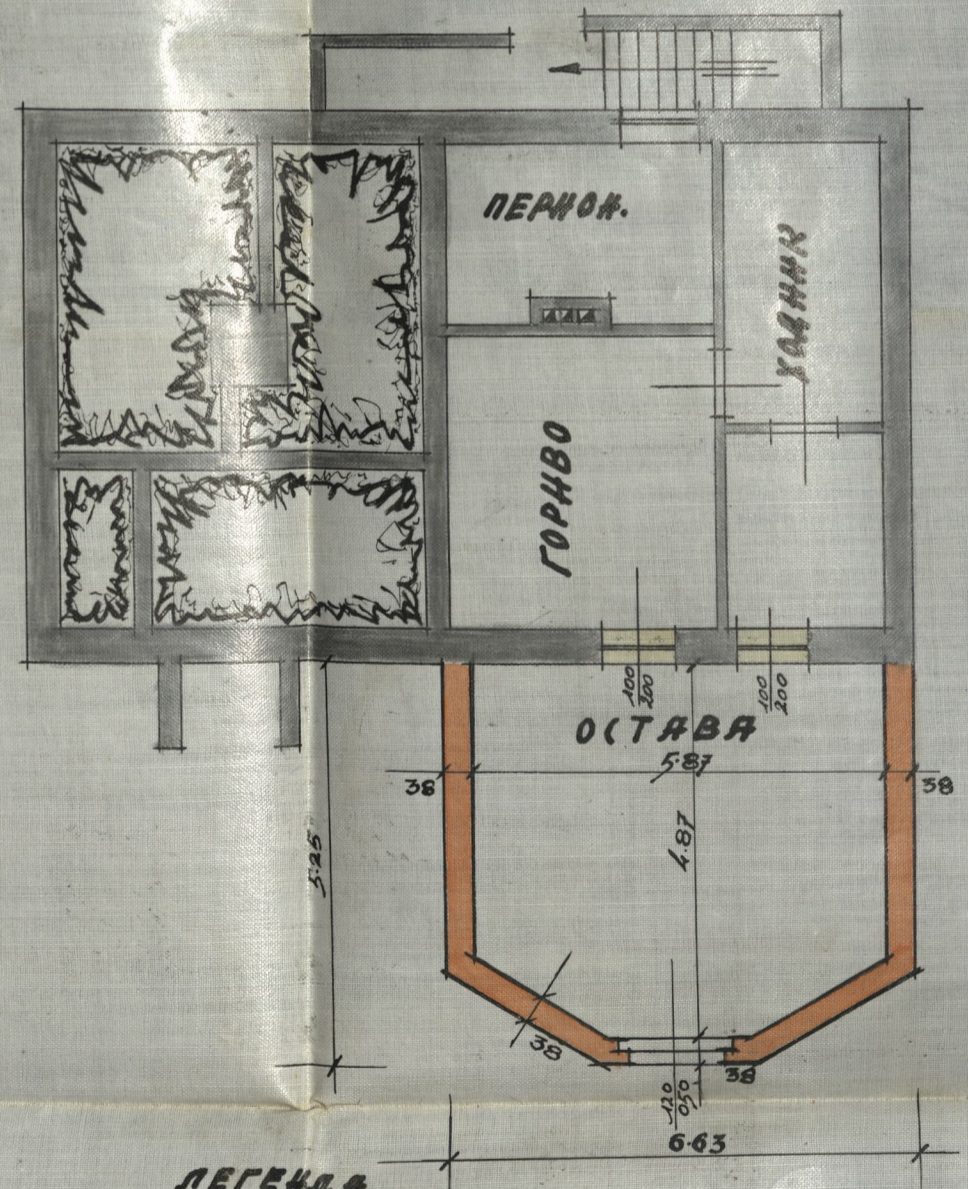

ПРЕСЕК А-А

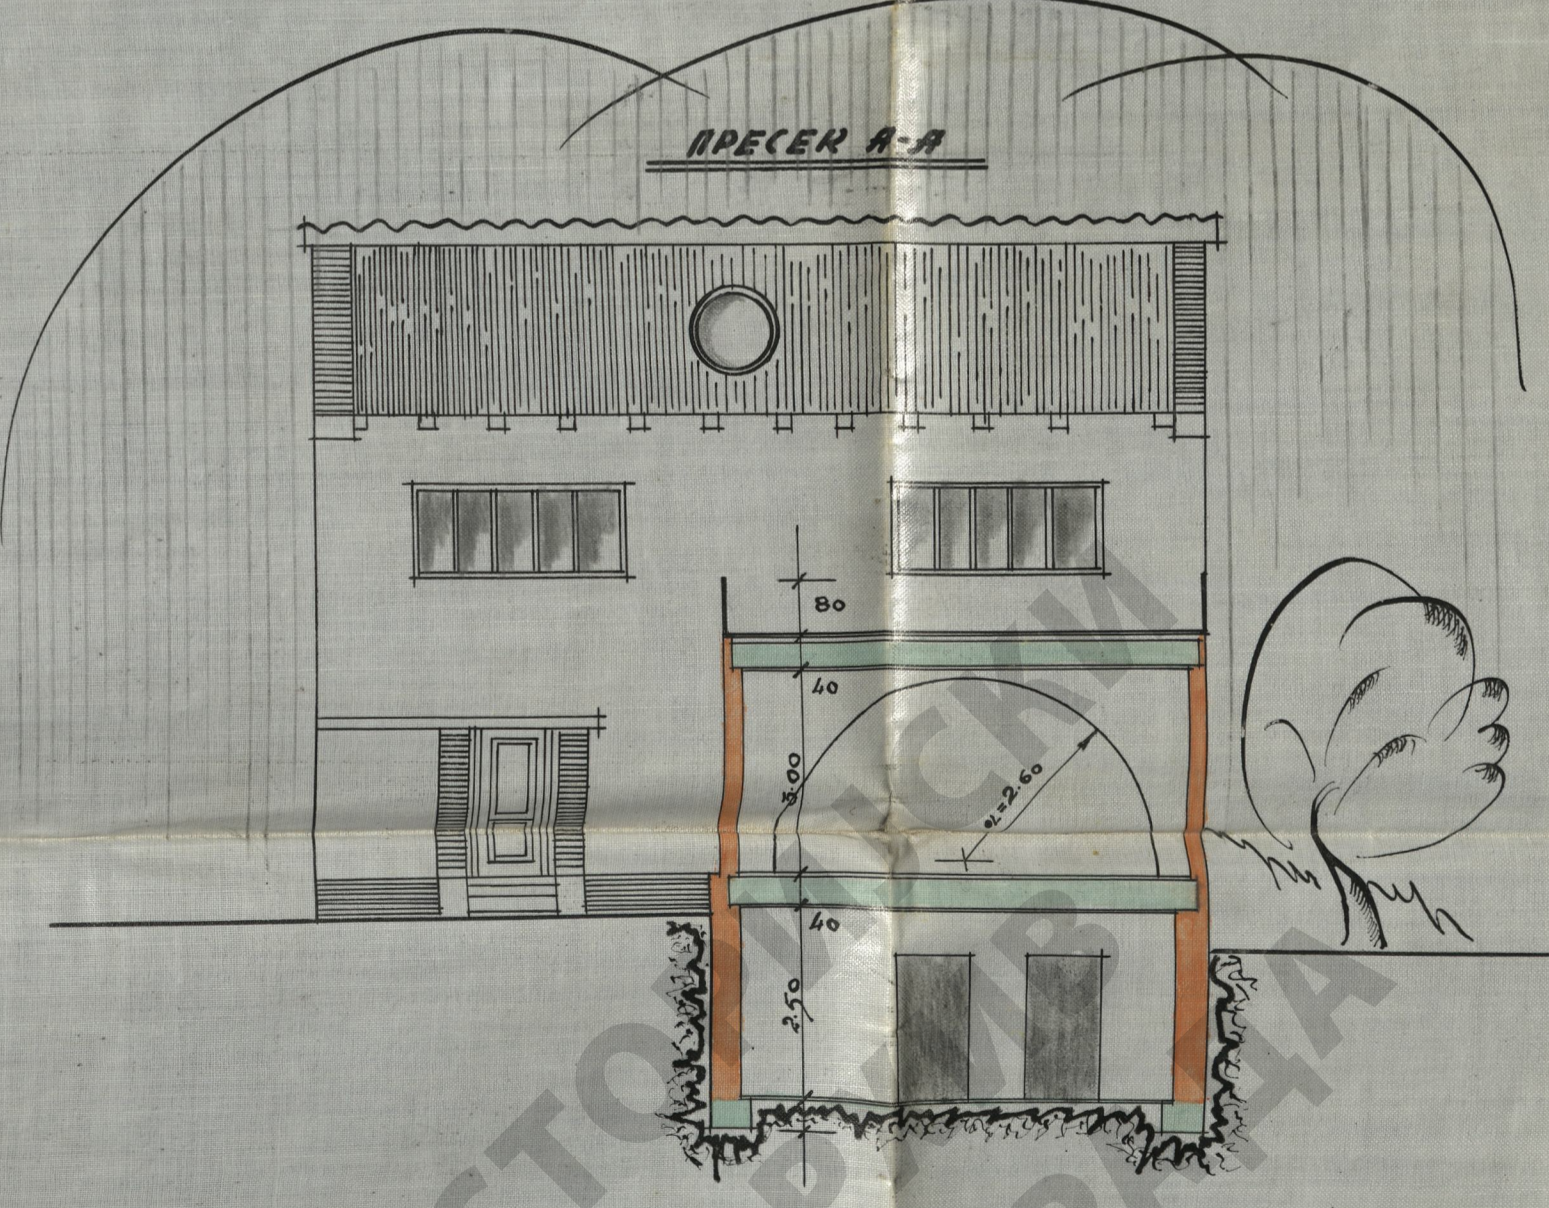

ЛЕГЕНДА

НОВО ПРОЈЕКТОВАНО	
СТАРО	
РУШЕ СЕ	
БЕТОН	
ПОД НОВИМ ДЕПОМ № 2	2336
ВРЕДНОСТ ДОЗНА	20.000

ИЗВОЈАЧ,

СОПСТВЕНИК,

Кармен и Шарлотте Салом

ПРОЈЕКТАНТ,

Инж. З.О. Оушковиќ
24.05.90
3-1-1990