



ИДБ

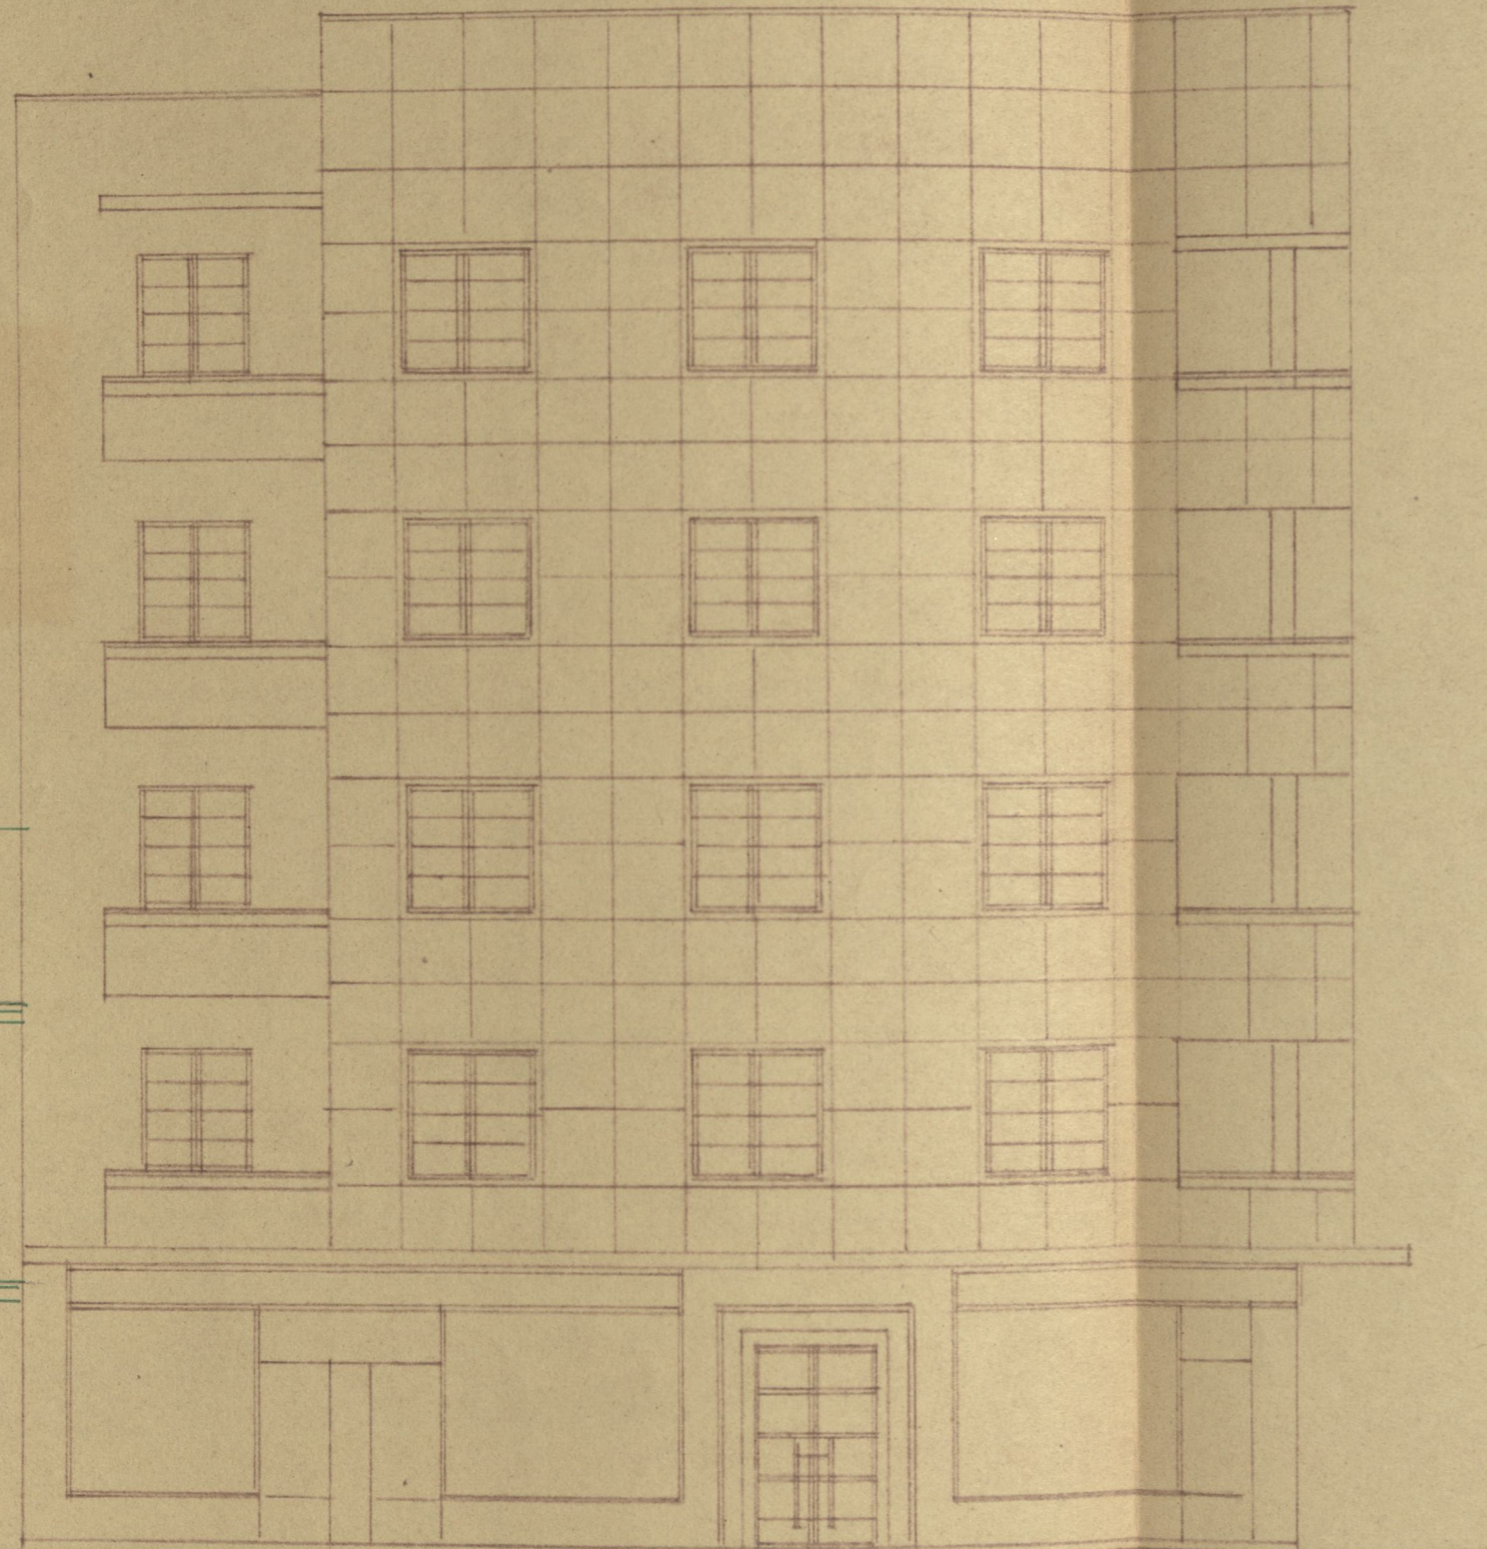

ФАСАДА ИЗ БОСАНСКЕ УЛ.

СОПСТВЕНИК = *Еле Др. Фурмана*

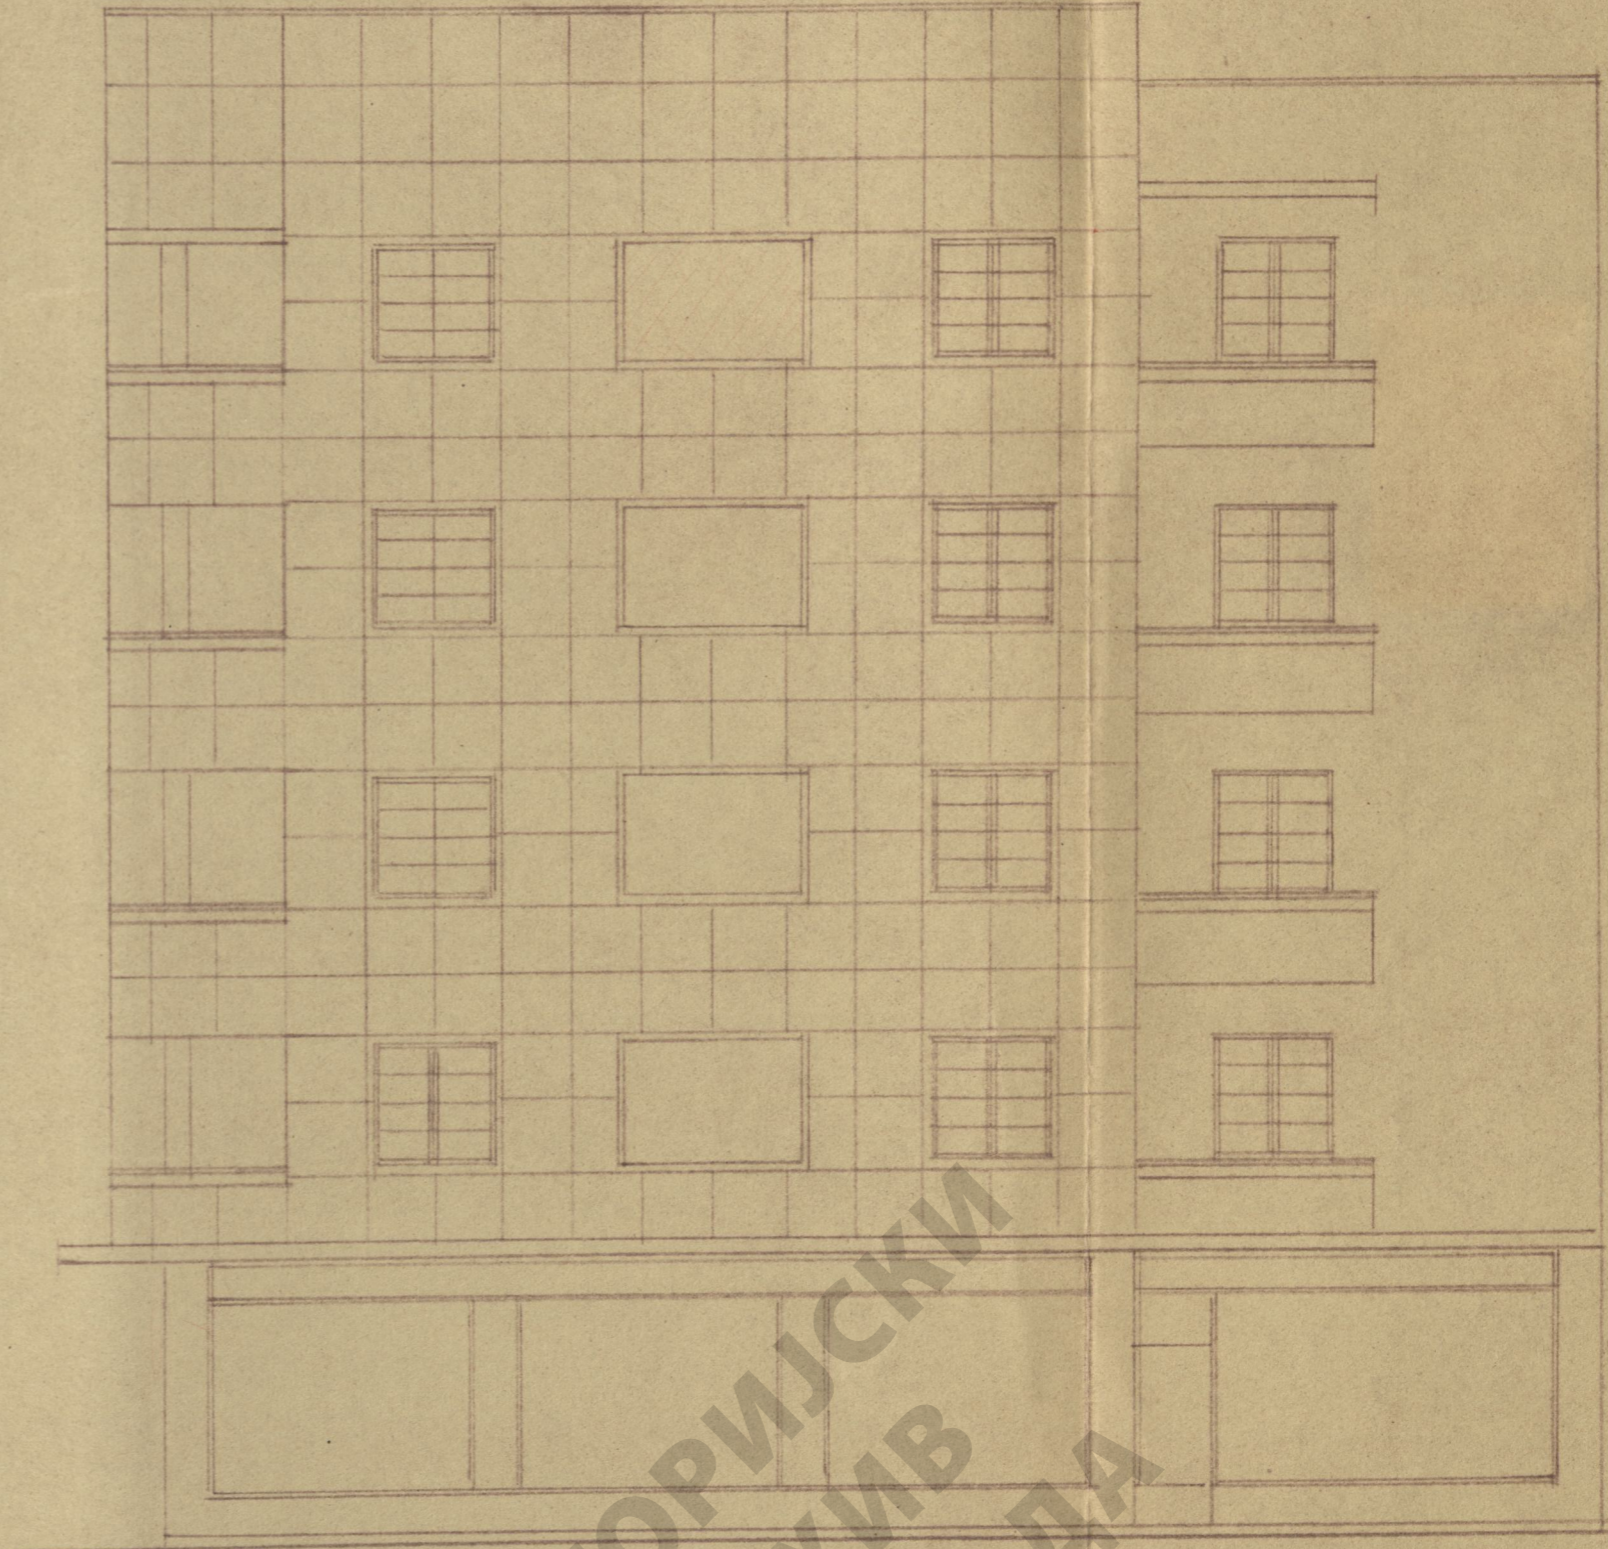

ФАСАДА ИЗ ЛИНЧКЕ УЛ.

ПРОЈЕКТАНТ = *свр: 11
ср: 28*

ИДБ-6-2-31-46

Архитектуре Београда



ИСТОРИЈСКИ
АРХИВ
БЕОГРАДА